



www.parkdewulf.be | info@parkdewulf.be

Boomgaardstraat Volume B

Verdieping	0
Slaapkamers	1
Bruto oppervlakte	92,25 m ²
Bruto Terras	9,66 m ²

Volume B



Voorgevel



Achtergevel



Situeringplan



Architect

berkeinarchitects
Bellemstraat 50 9880 Aalter

Projectontwikkelaar | Bouwheer





Steenweg op Deinze 55 9880 Aalter



Verkoop

BCA nv | Sara Van Belle | 0472 86 02 05
Fonders | Sofie Debaeke | 0477 36 71 47
Altro Projects | 09 279 00 79

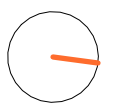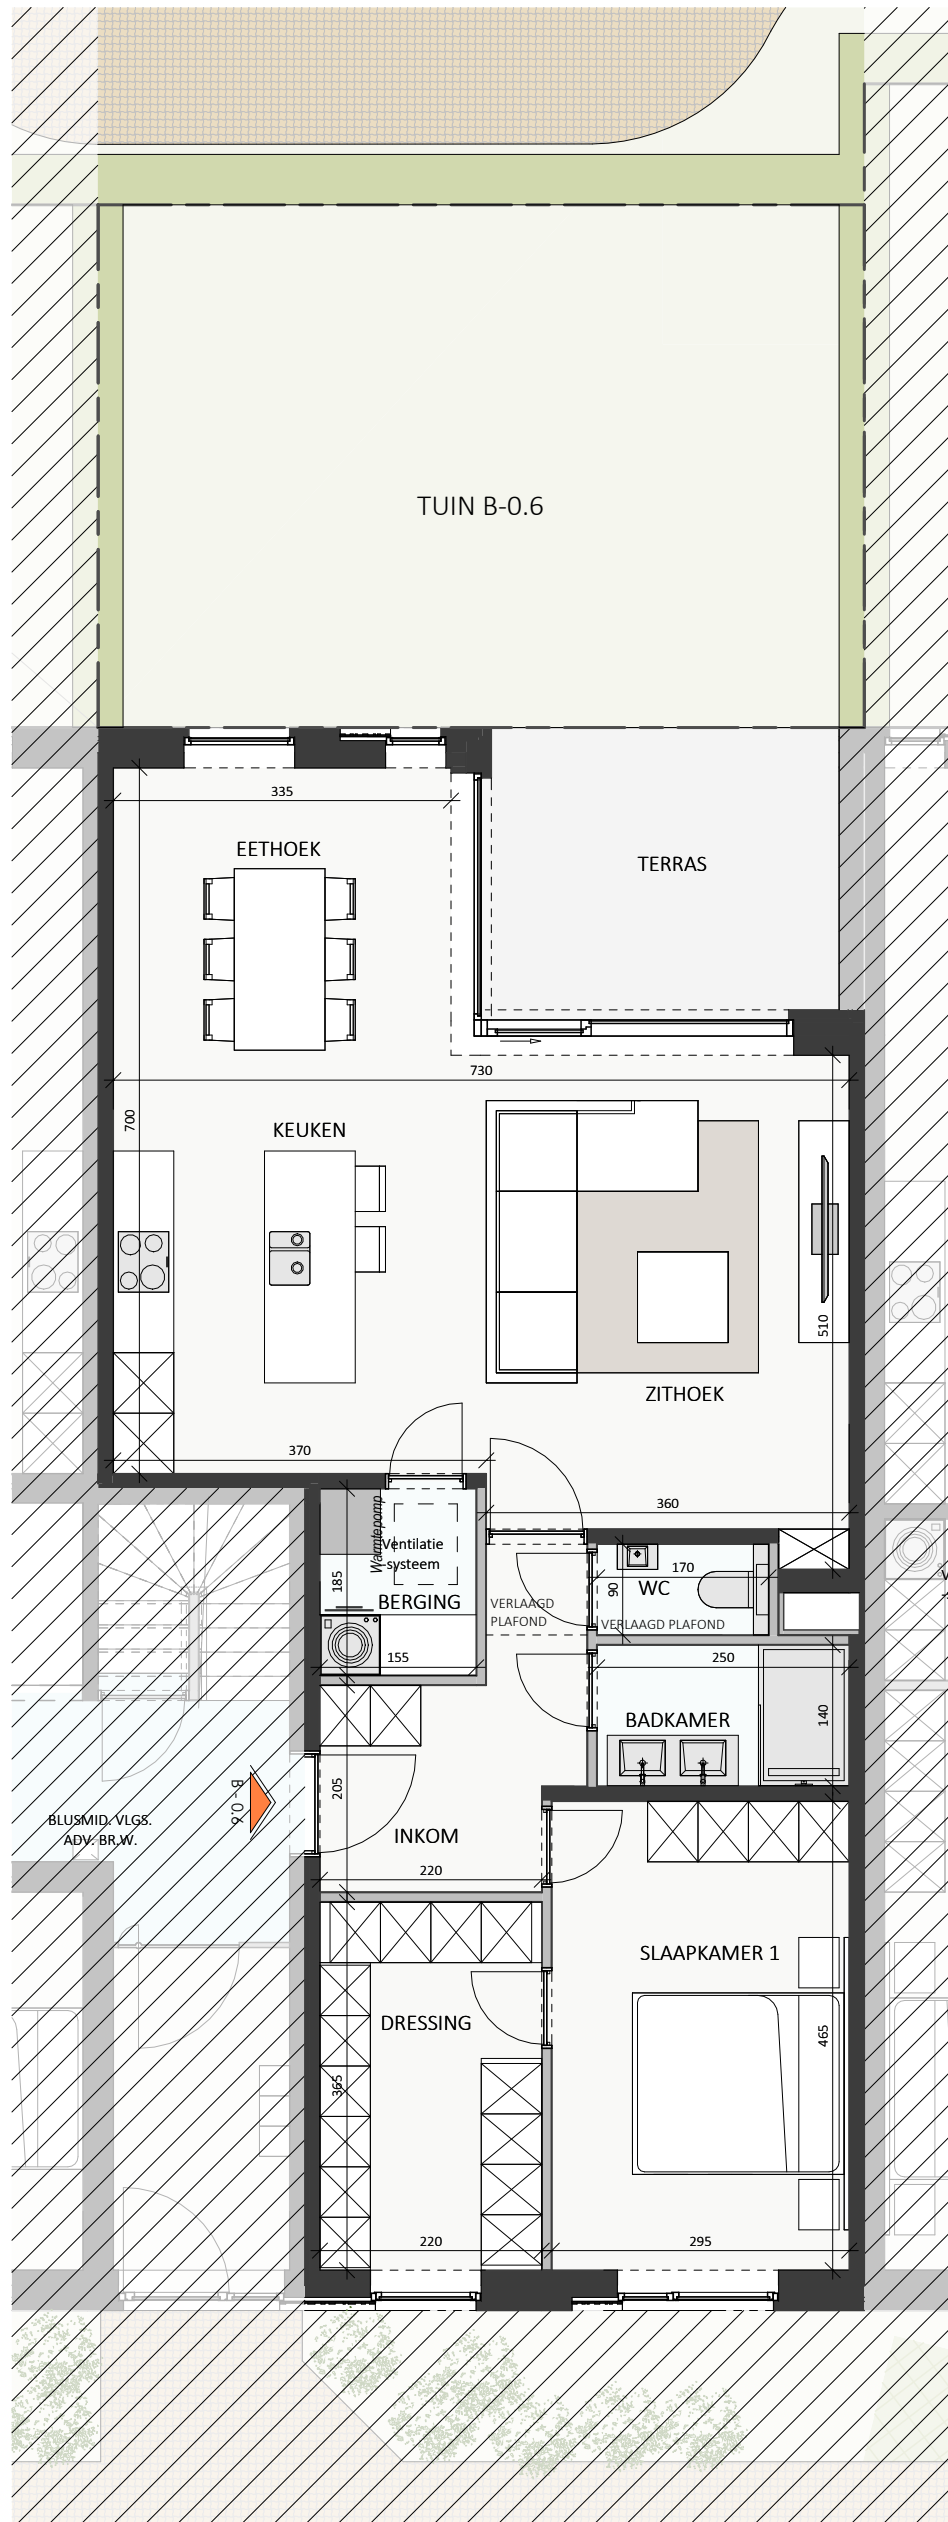

0 1 2 3 4 5m

SCHAAL 1:75

Gelijkvloers

B - 0.6

Datum:

Handtekening: