


De aangegeven maten zijn in cm




Vooraanzicht

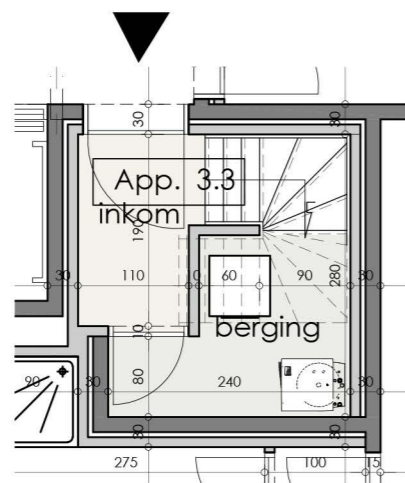

Gelijkvloers

Appartement 3.3
 Bruto oppervlakte : 80,69m²
 Terras : 6,36m²

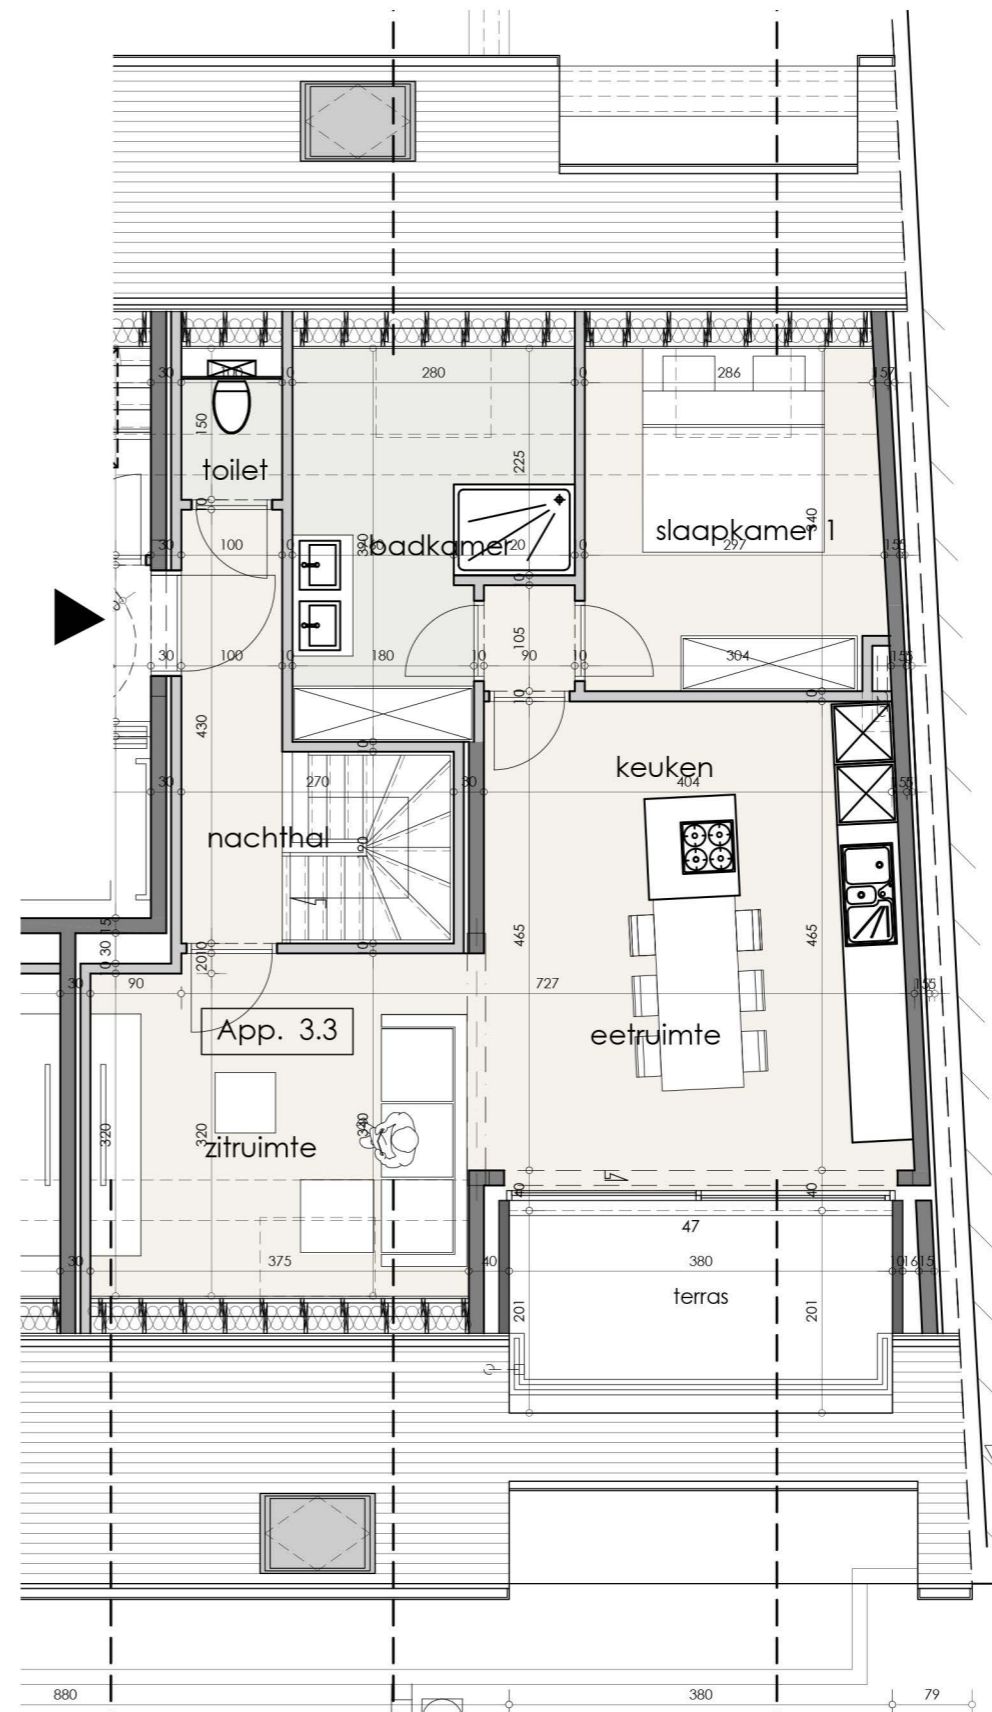

Verdieping

Markers architecten
 SCHOONHEID VAN EFFICIËNTIE

Engelse Wandeling 2 F7 v
 8500 Kortrijk
 info@markersarchitecten.be

provincie	W. - Vlaanderen	gemeente	Middelkerke	dossiernummer	5233
bouwplaats	Lombardsijdelaan 183 8434 Middelkerke 10° Afd. Sectie B, Nr. 327E14				
ontwerp	Bouwen van een meergezinswoning				
blad	Verkoopplannen Appartement 3.3				VK
schaal	nvt				
datum					

BOUWHEER



Inrichting berging en aanduiding verlaagde plafonds zijn indicatief en kunnen nog wijzigen na opmaak definitieve studie technieken.
 De getekende meubels zijn slechts indicatief en maken geen deel uit van de verkoop overeenkomst. Deze tekening en de maatvoering hierop zijn indicatief. Het verkoop lastenboek heeft voorrang op de plannen. De oppervlaktes die vermeld worden op de plannen zijn bruto oppervlaktes.