

VINCIE: OOST-VLAANDEREN.
GEMEENTE: SLEIDINGE.
VERBETERINGSWERKEN
AAN BUURTWEG N^o 2

ROOIINGSPLAN.

schaal. 2 cm per m.

PLAN OPGEMAALT DOOR FL. CLAEYS ING. B.B.

DRONGEN 1 - 12 - 1959

Claeys

GOEDGEKEUDD DOOR DE GEMEENTEDAAD VAN SLEIDINGE
IN ZITTING VAN 12 Januari 1960

1959

OP BEVEL

en 15 augustus 1960

DE BURGEMEESTER;

Van der Veken



Van der Veken

*Dit plan werd ter inzage van het publiek aangeboden
aan gemeenteburg, van 27 december 1959 tot 17 januari 1960.*

op bevel:

De secretaris,

Van der Veken



Mij bekend om gevoegd te worden bij
het Koninklijk Besluit van 29-6-1960
De Minister van Openbare Werken

Get. J. J. MERLOT




De Burgemeester

Van der Veken

VOOR EENSLUJDEND AFSCRIFT

De Adviseur,
L. THILMANT.

2 20°			
TRAAL .	150,00 M	157,50 M	142,50 M
BOOG .	52,36 M	54,98 M	49,74 M
PJL	2,27 M	2,49 M	2,16 M
LAARLIJN	26,45 M	27,77 M	25,12 M
LOOD	52,09 M	54,70 M	49,39 M

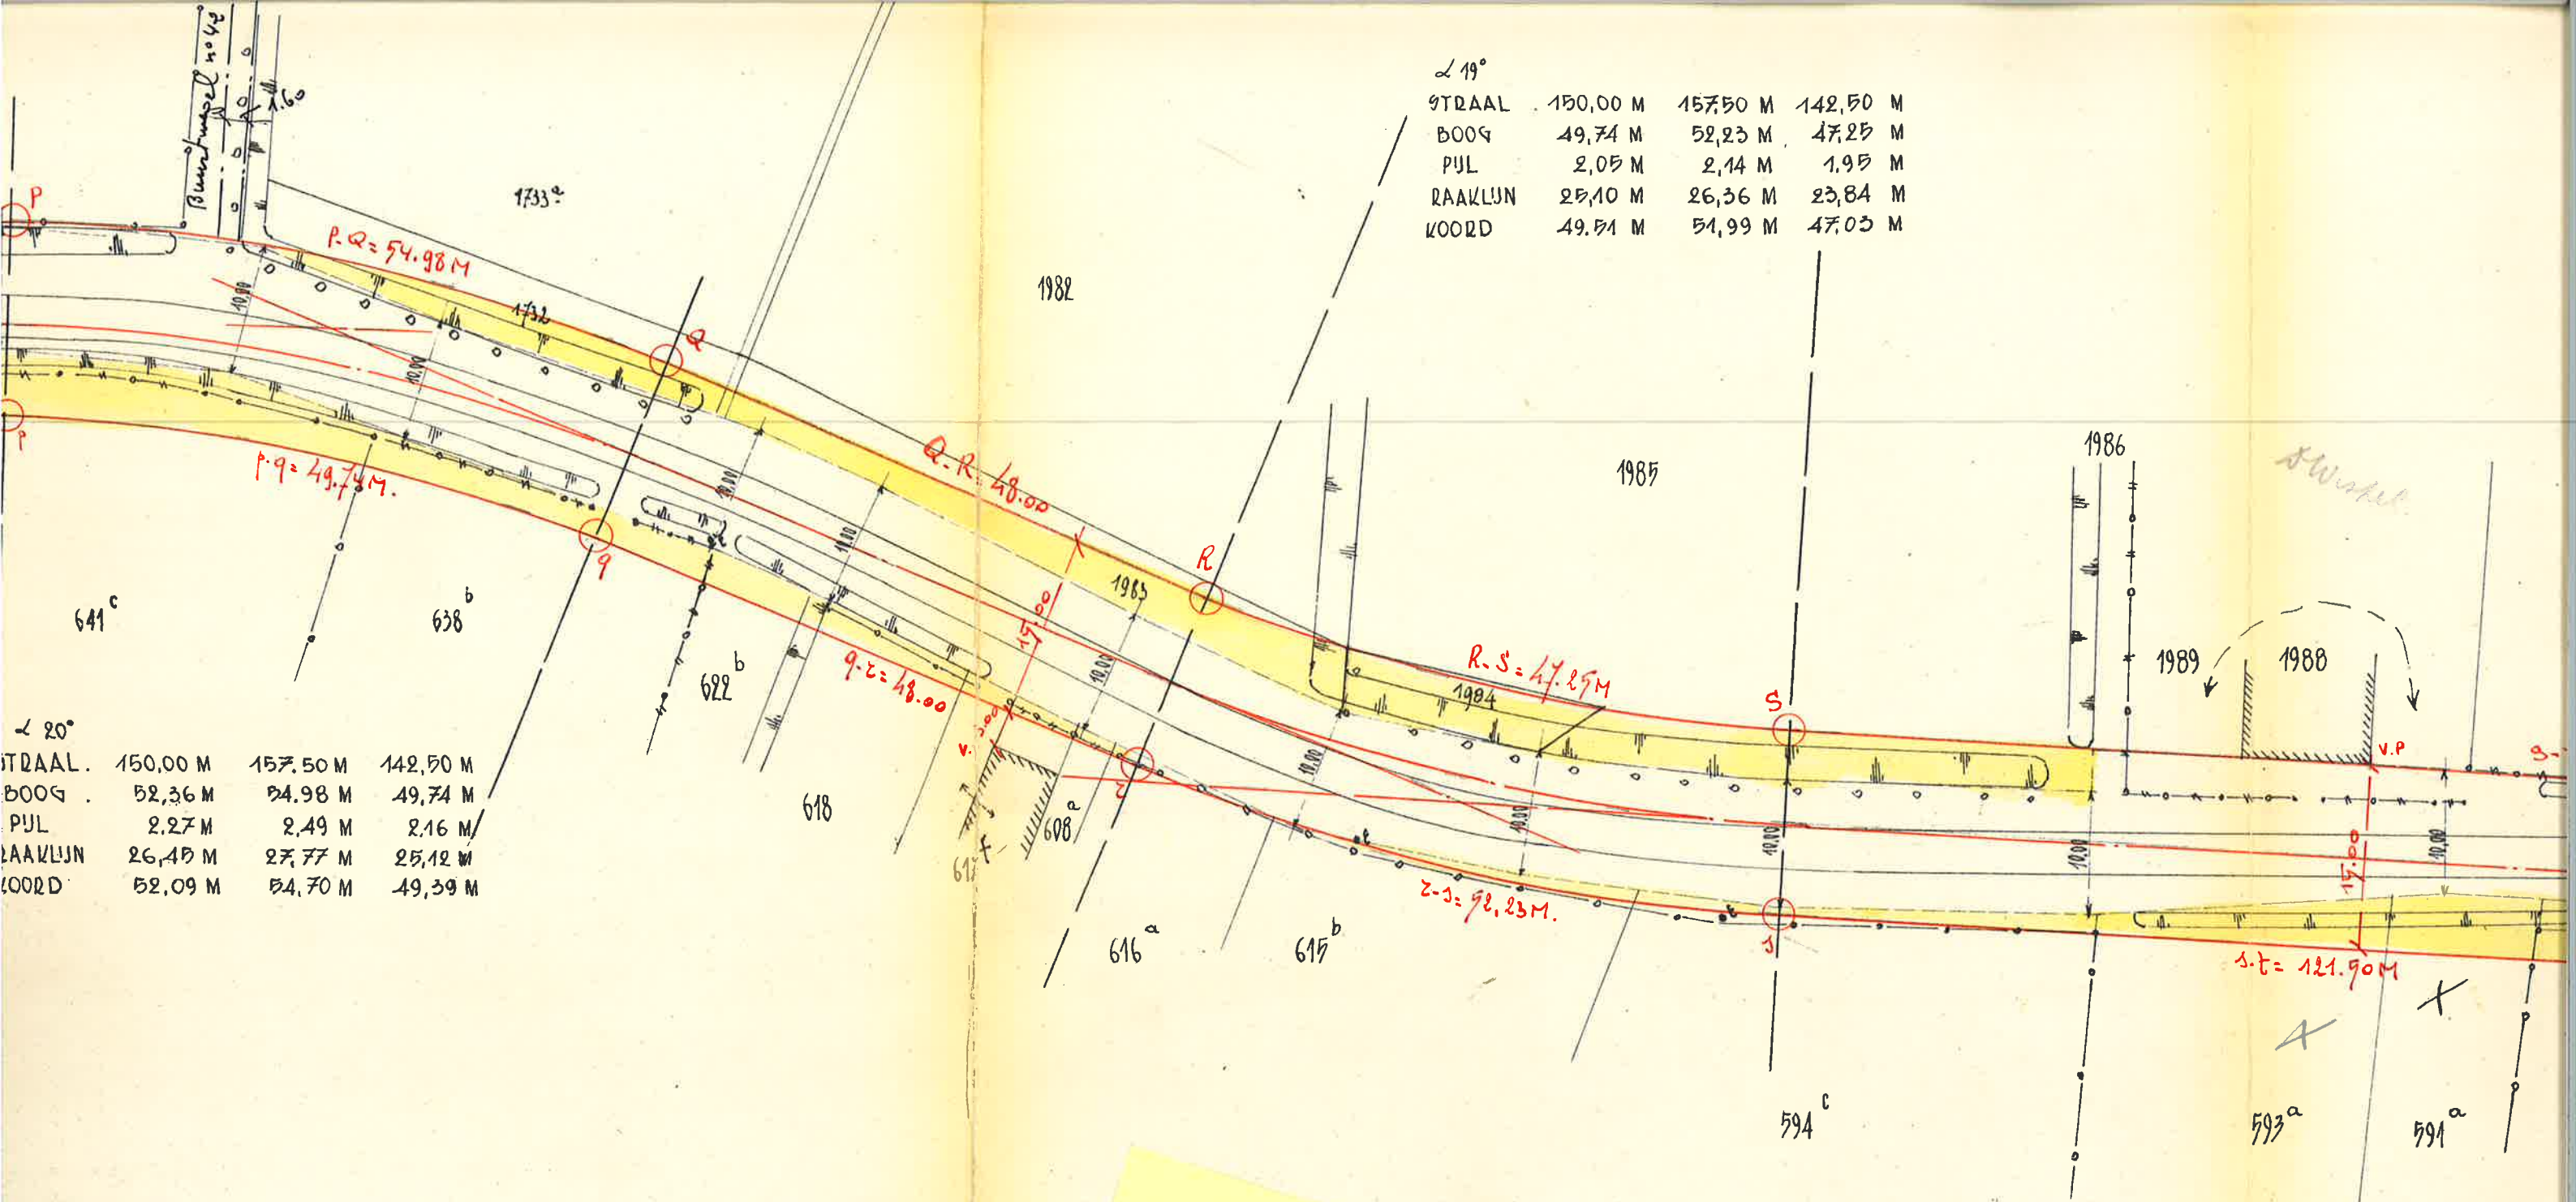

LEGEND

TOEGSTAND DER GEBOUWEN

N. NIEUW
G. GT. GOEDEN STAAT
O. OUD

gel. IN TE NEMEN
groen. IN TE NEMEN NAAR MATE
BOUWEN OF VERBOUWEN
rood. AF TE STAAN

← 900 → WETTIGE BREEDTEN (ATLAS)

← 15.00 → NIEUWE BREEDTE

— NIEUWE AFLIJNING

BURDWEG NR. 6
LOVENDGEM.



BURDWEG NR. 1.

SENT

UITREKSEL UIT DE STAFKAART

LIGGINGPLAN

VEMLENTE
WADSCHOOT
N.
STAFKAART
SENT WATERVLIET
LEMPLE

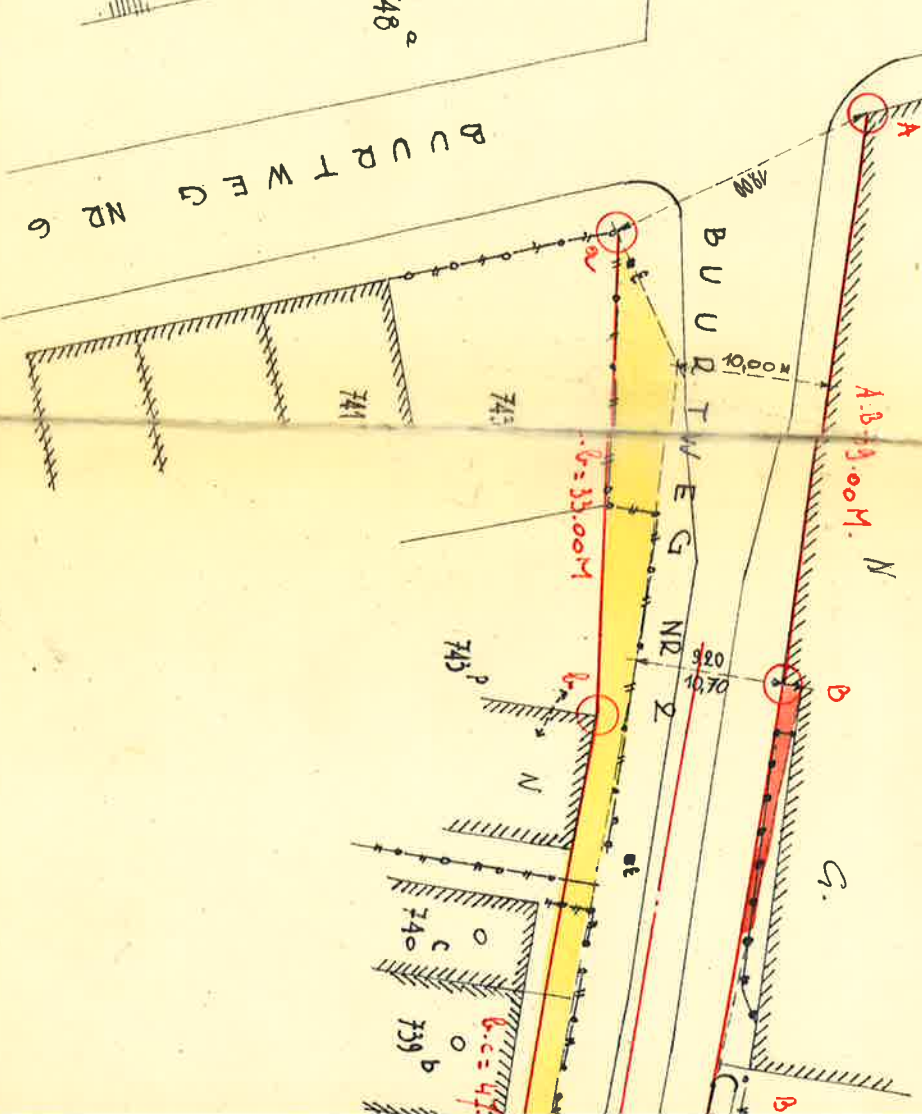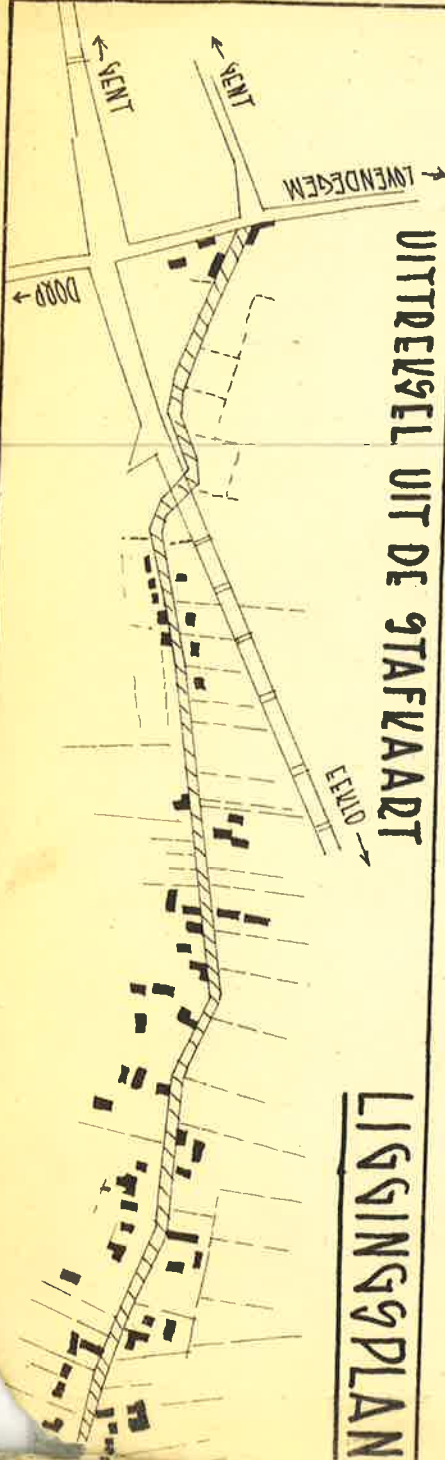

A.B. 3.00 M.

b. 33.00 M

b. c. 4.4

b. c. 4.4

750 b

749 a

748 a

743

743

745 p

740 c

739 b

1080 e

1081 b

1078 d

c

1639 v