


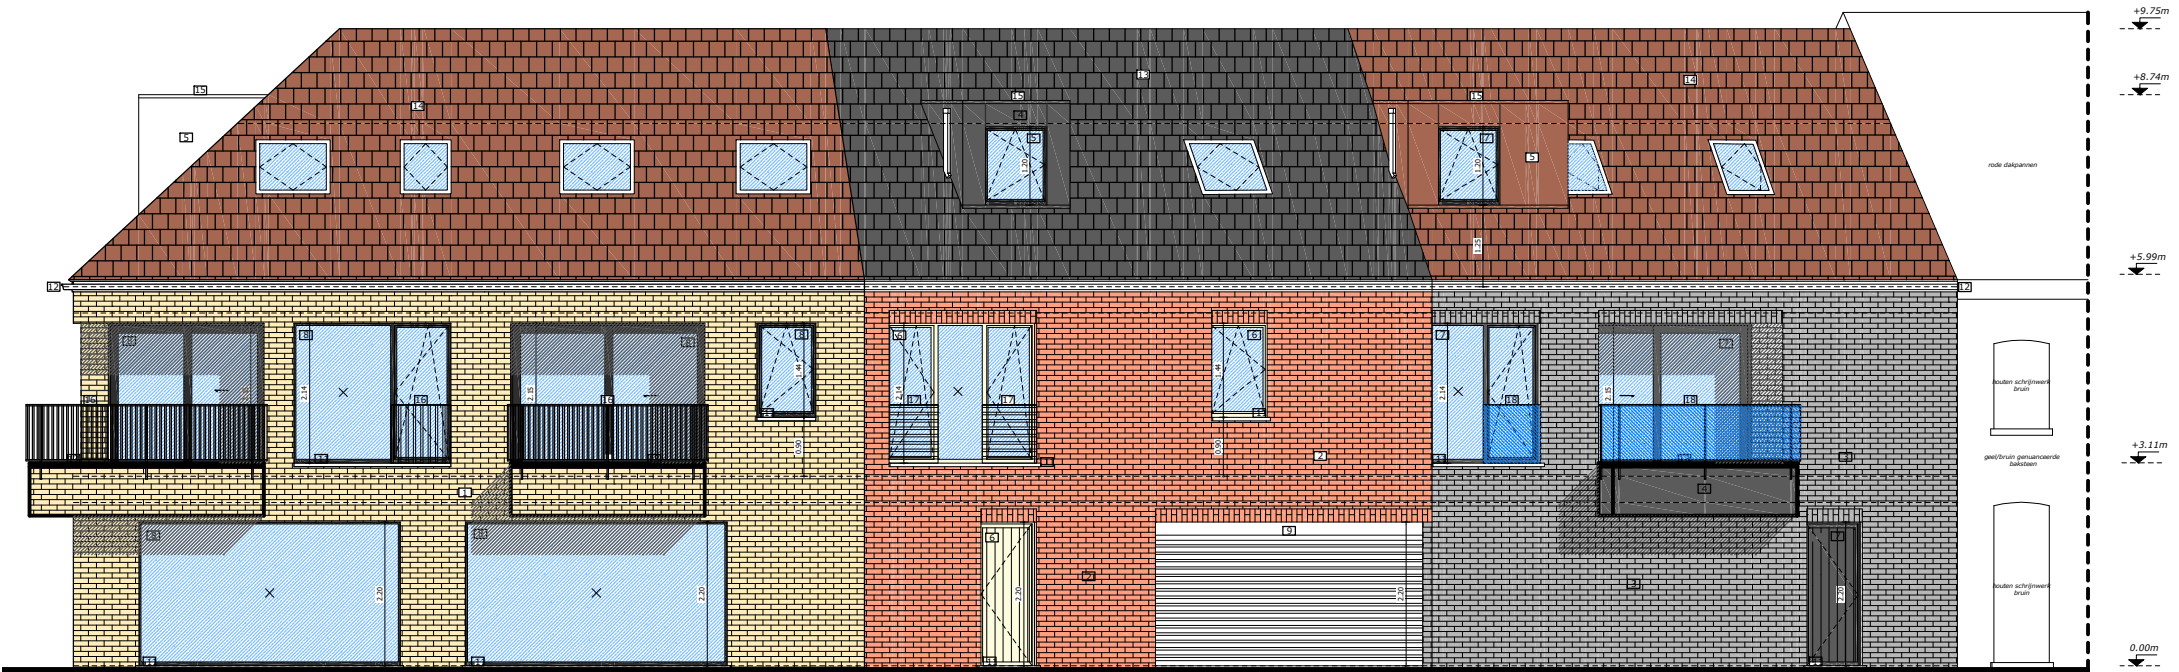

GEVEL PELIKAANSTRAAT

SCHAAL 1:50



- LEGENDE MATERIALEN
- 1 Gevelmetselwerk (kleur: geel gemaandeerd)
 - 2 Gevelmetselwerk (kleur: rood gemaandeerd)
 - 3 Gevelmetselwerk (kleur: licht grijs)
 - 4 Gevelbekleding rockpanel (kleur: zwart)
 - 5 Gevelbekleding rockpanel (kleur: rood-idem dakbedekking)
 - 6 Schrijnwerk: PVC (kleur: gebroken wit)
 - 7 Schrijnwerk: PVC (kleur: grijs)
 - 8 Schrijnwerk: PVC (kleur: zwart)
 - 9 Automatische schuifpoort (kleur: grijs)
 - 10 Sectionaal poort: (kleur: zwart)
 - 11 Dorpels: Blauwe hardsteen
 - 12 Gaten & afvoeren: Zink
 - 13 Dakpannen: (kleur: zwart)
 - 14 Dakpannen: (kleur: rood)
 - 15 Dakrand: Alu profiel
 - 16 Balustrade aluminium (kleur: zwart)
 - 17 Balustrade aluminium (kleur: grijs)
 - 18 Balustrade glas
 - 19 Steenstrips (kleur: licht grijs)
 - 20 Steenstrips (kleur: geel gemaandeerd)