

Opzoeking kadaster


Meest recente toestand

Referentie van het dossier: 00-01-0895/001

Percelen:

Schaal: 1:1000

Capakey	Adres	Geïdentificeerd door
24042A0296/00C000	VOORSTE HEYDEBOS , Hoeleden	Capakey
24042A0299/00L000	Gelbergenstraat 39, 3470 Hoeleden	Capakey

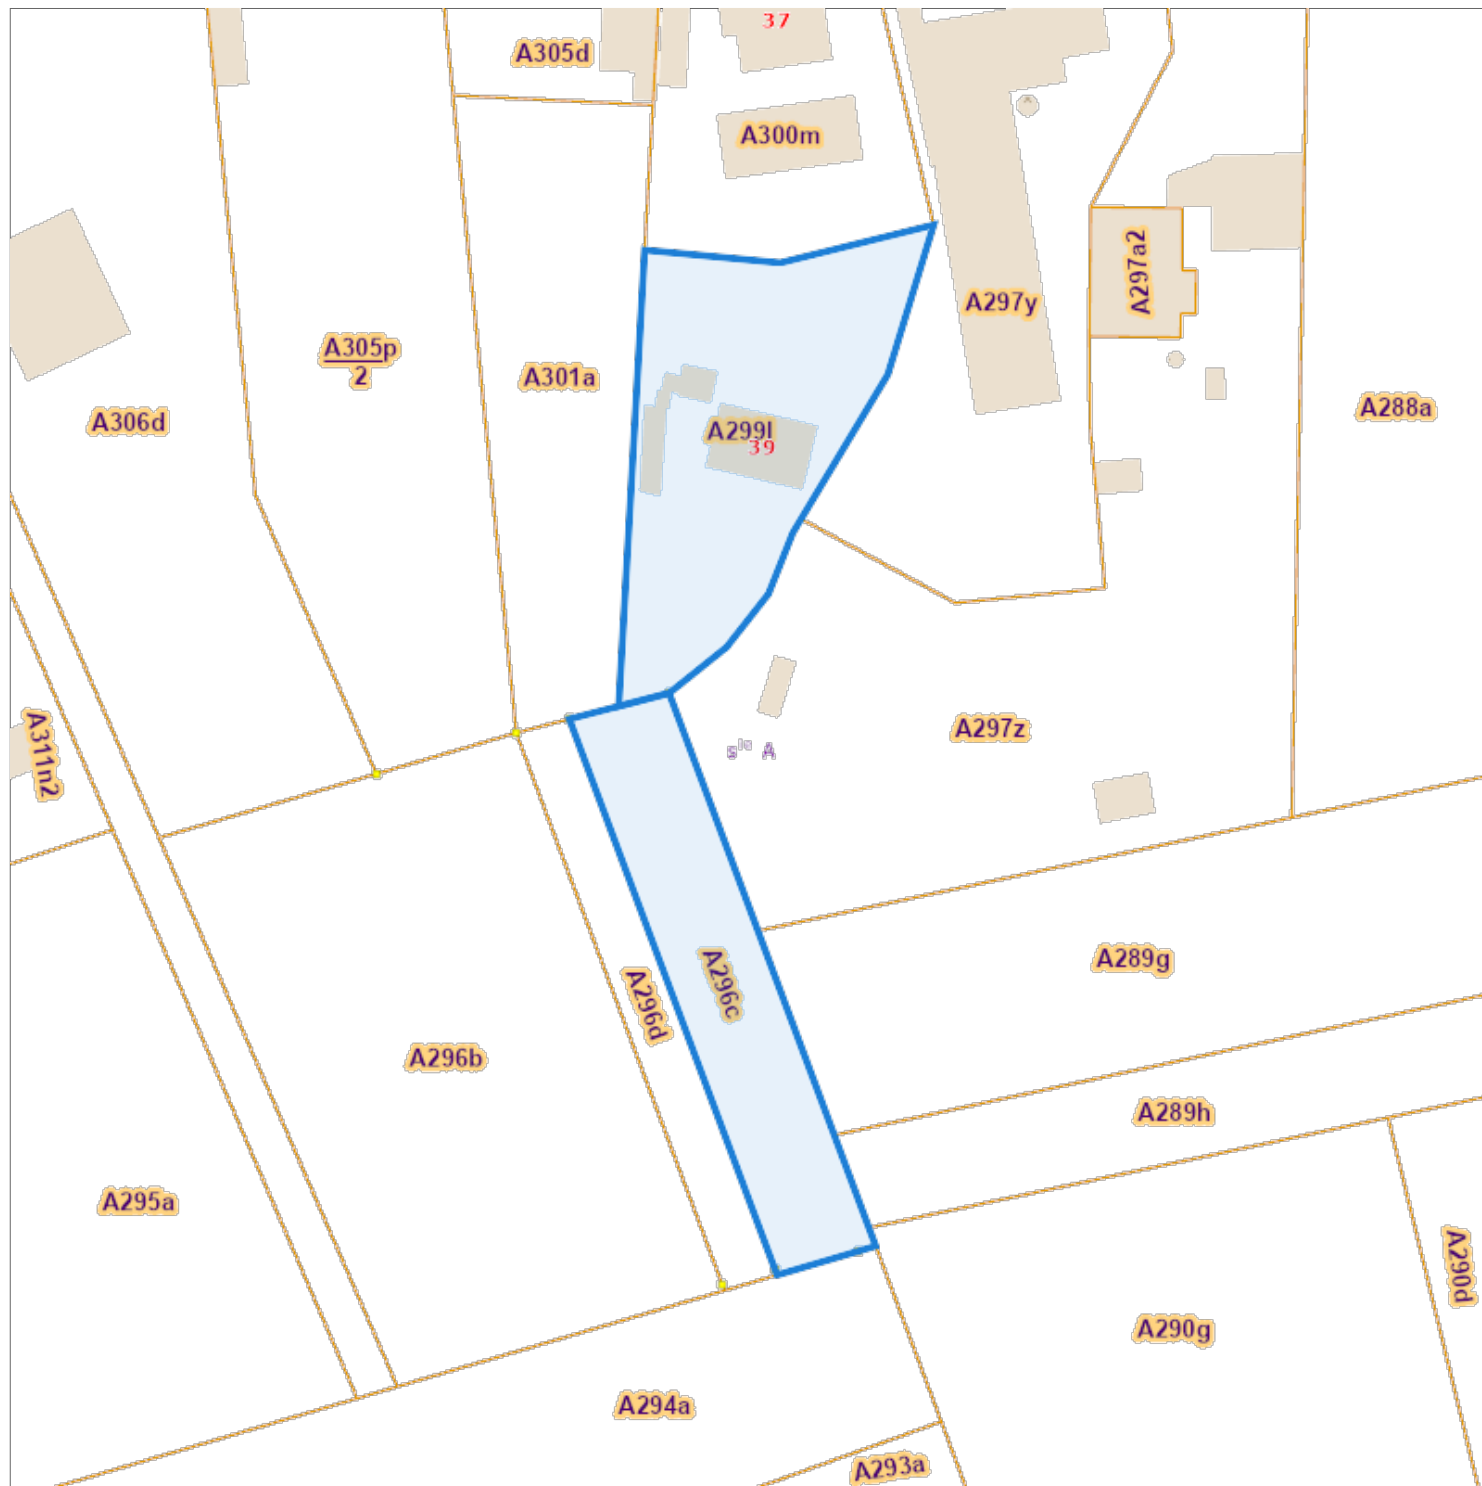

De AAPD, producent van de databank waarin deze gegevens zijn opgenomen, aanvaardt de intellectuele eigendomsrechten vermeld in de wet van 30 juni 1994 betreffende het auteursrecht en de naburige rechten.