


# APPARTEMENT C 2.01

oppervlakte woning : ca. 69 m<sup>2</sup>  
oppervlakte tuin : ca. 9 m<sup>2</sup>

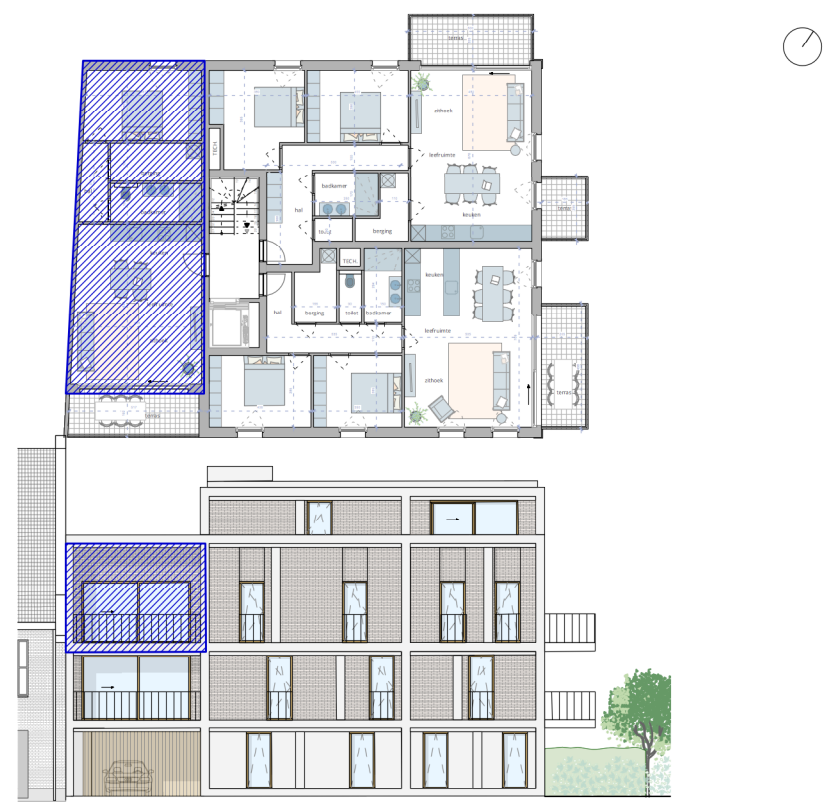

Sleidinge dorp




ARCHITECT : **NERO architecten**  
Sint-Markoenstraat 28  
9032 Gent  
www.nero.be

EEN REALISATIE VAN :



# GREEN SQUARE

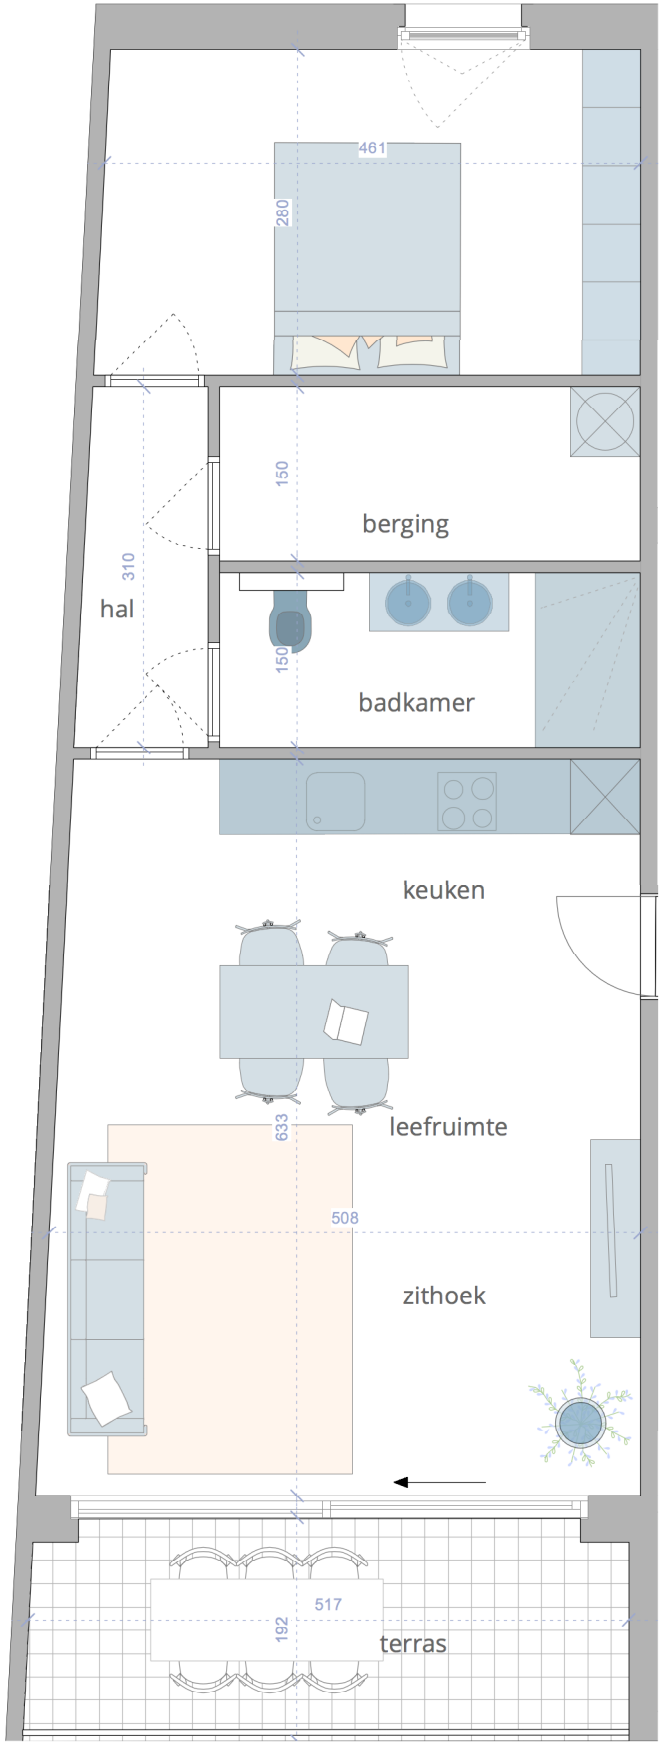

- Dit plan en de afmetingen zijn indicatief en onderhevig aan wijzigingen in het kader van het bouwproces  
- Het meubilair, inclusief ingemaakte kasten, zijn niet inbegrepen en worden louter ter illustratie afgebeeld.