


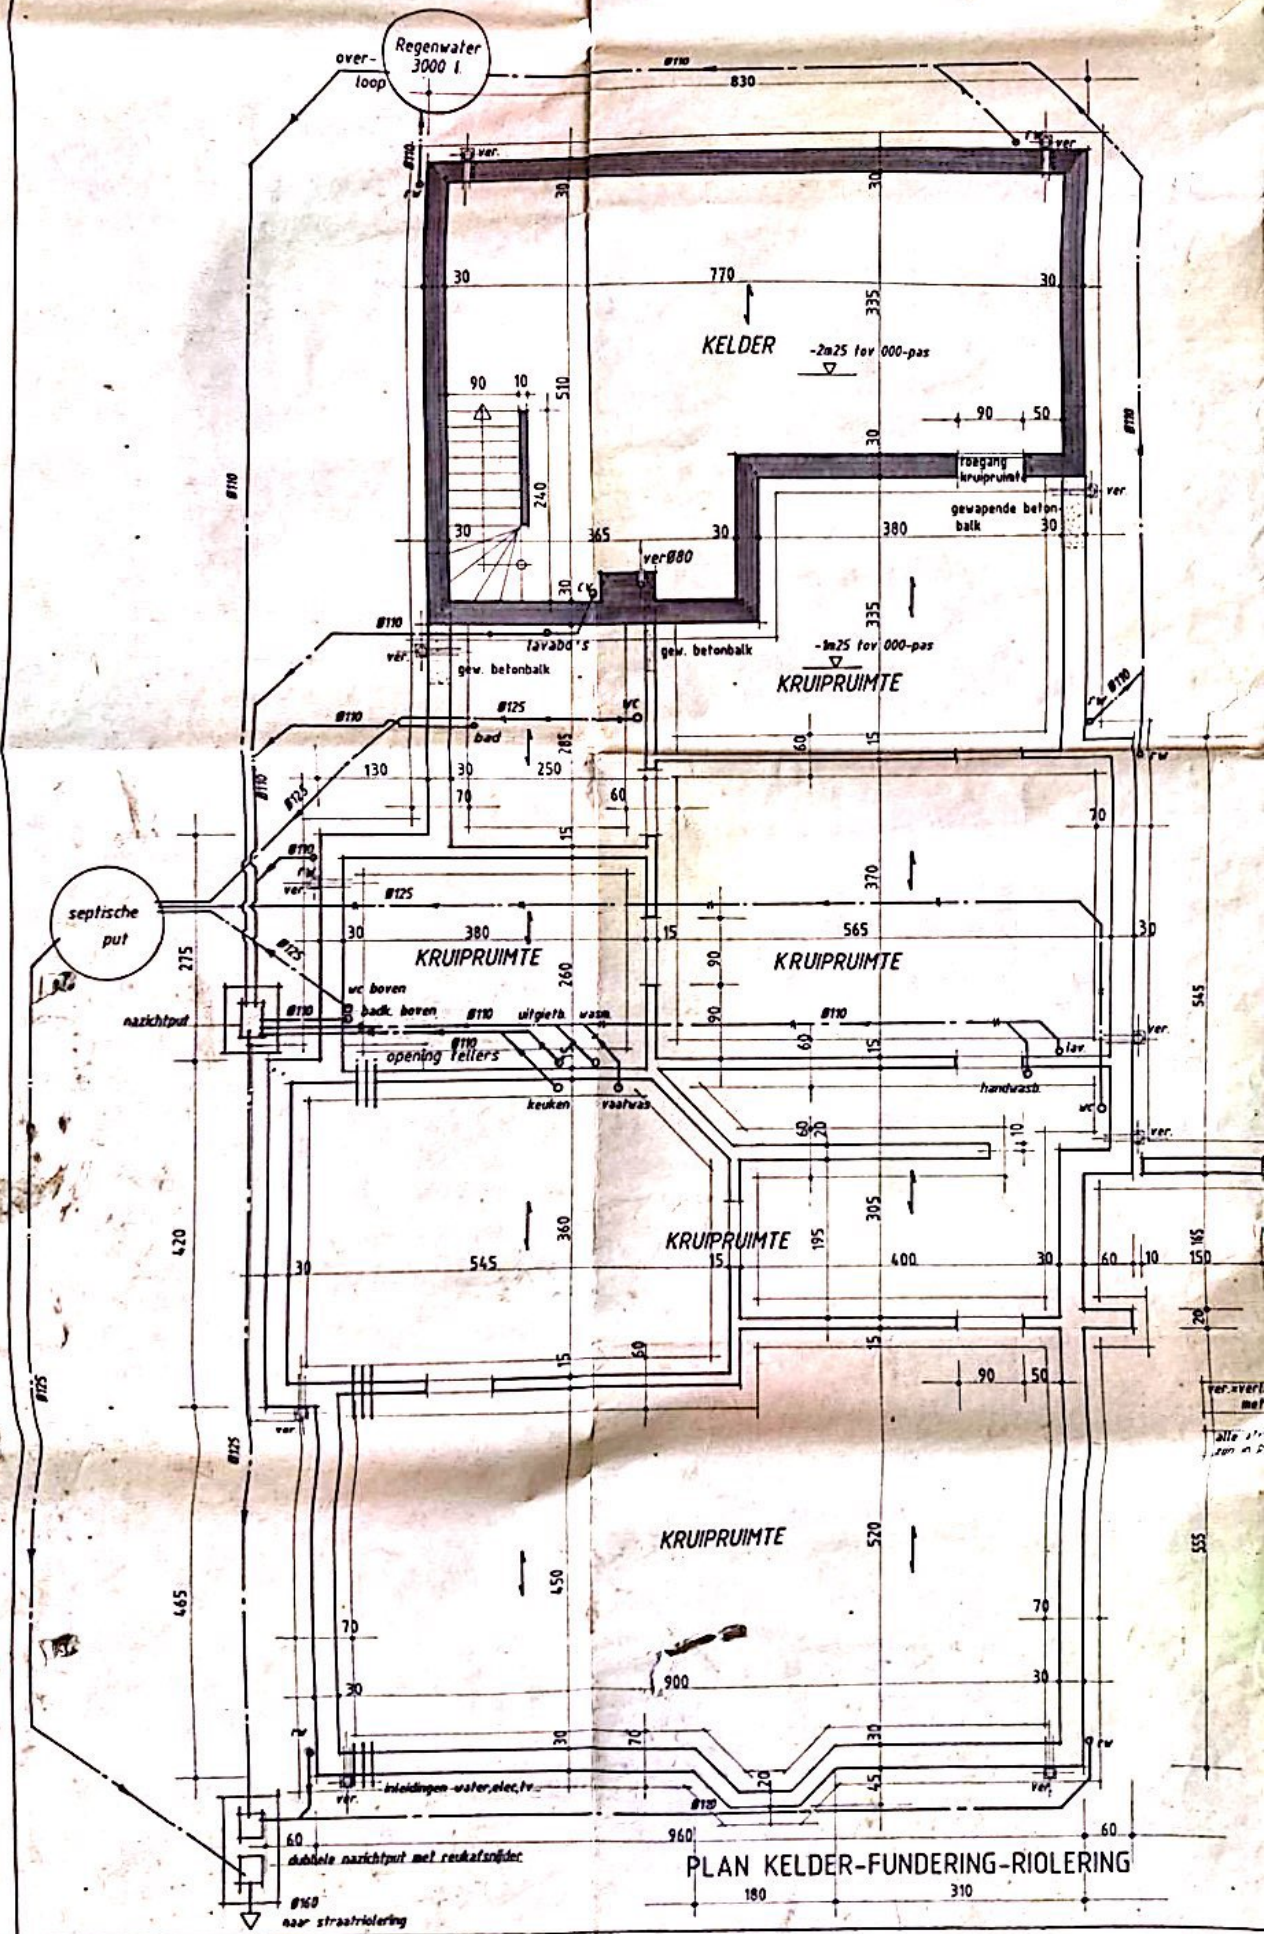


ACHTERGEVEL

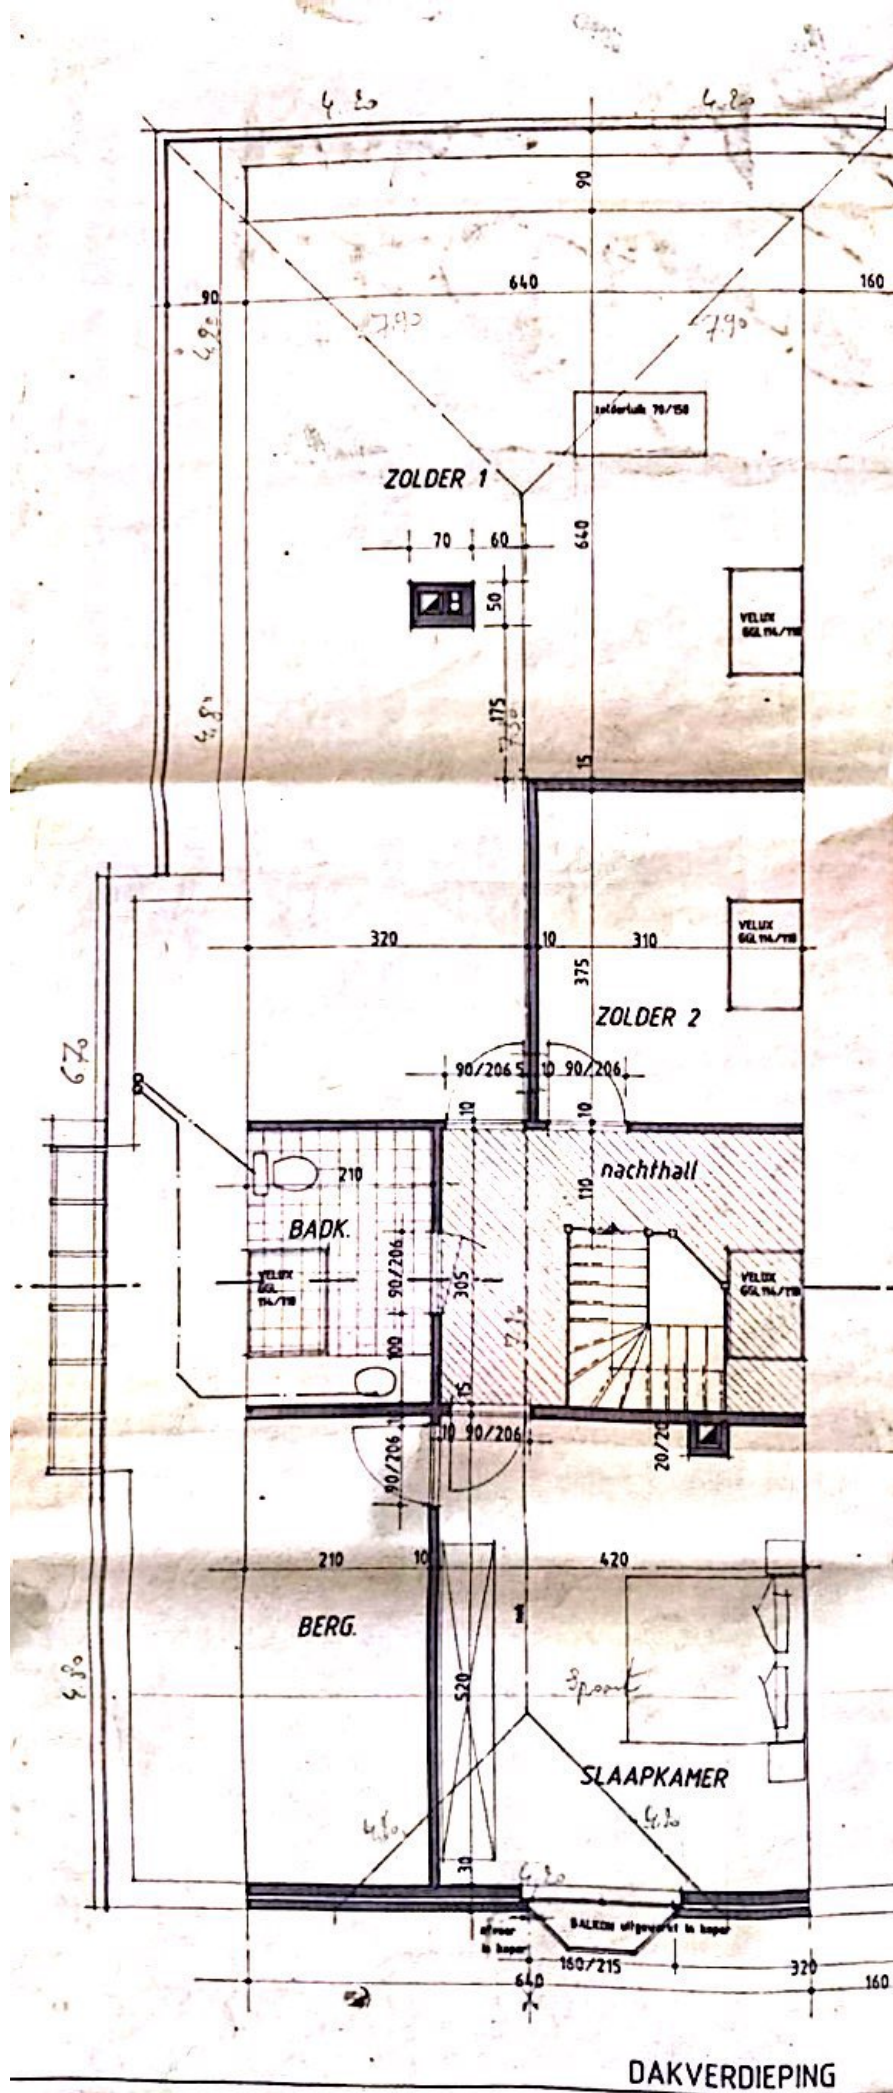

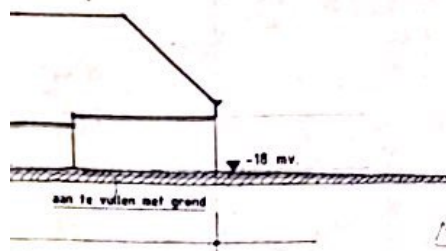

LICHTKLEURIGE GEVELSTEEN
 DONKERE PANNEN
 BUITENSCHRIJNWERK IN DARK RED MERANTI
 DORPELS BLAUWE HARDSTEEN
 DUBBELE BEGLAZING

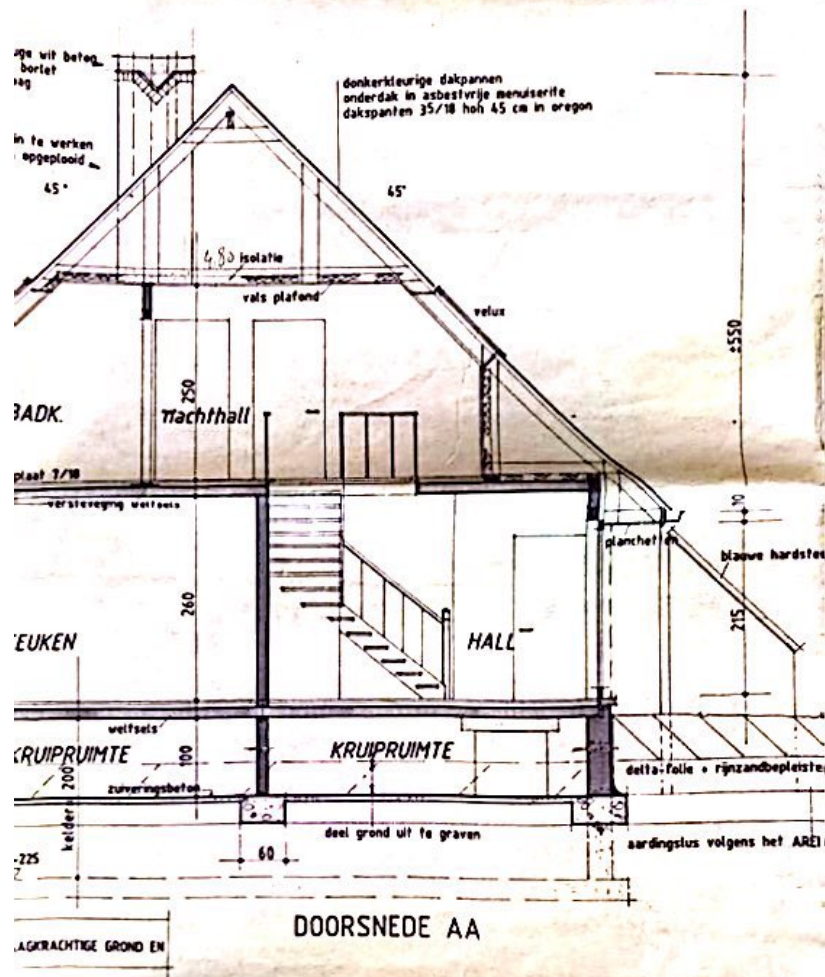


1/200


Kipoyland 45 20-20.

Heermann Raccoon : 30 in.
13 1/2 x 4 1/2 = 20 in.
10 1/2 x 4 1/2 = 18 in.
10 1/2 x 4 1/2 = 20 in.


ZIJGEVEL LINKS

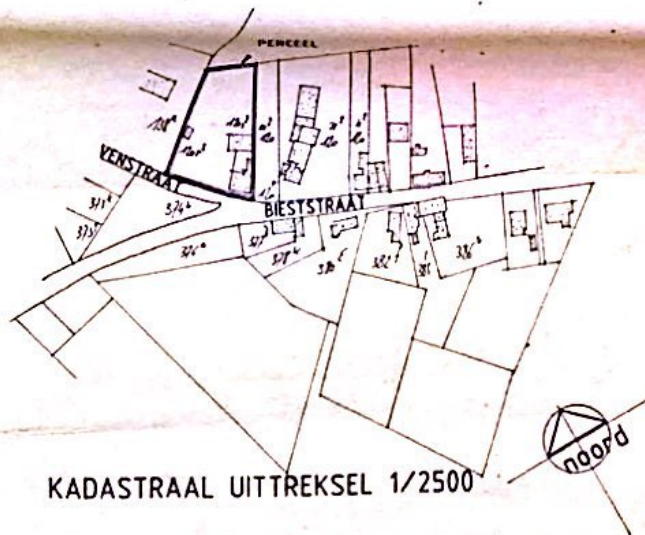


KADASTRAAL UITTREKSEL 1/2500

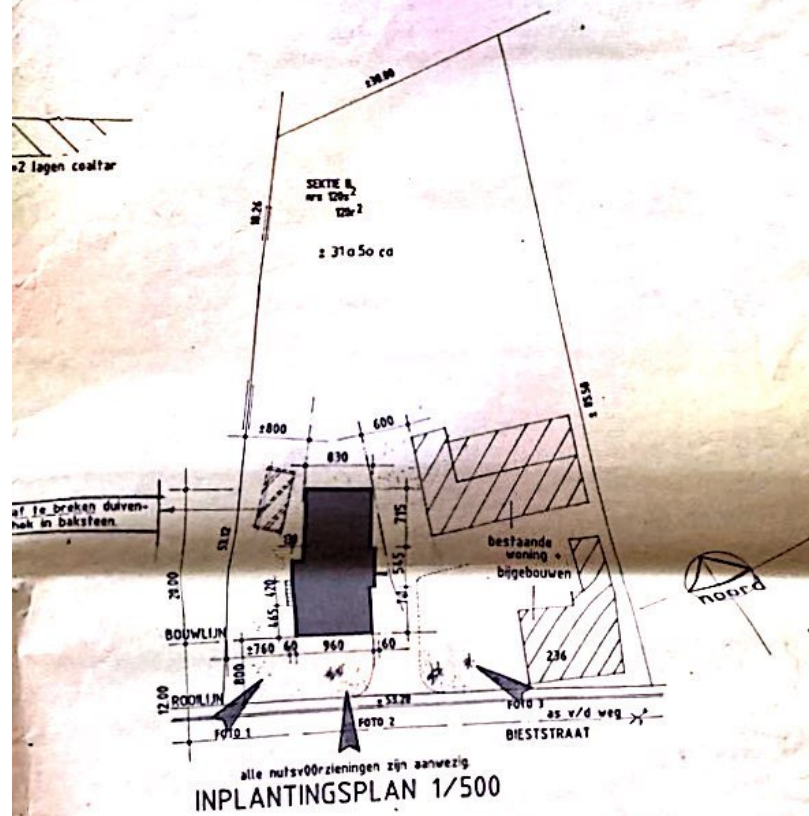


INPLANTINGSPLAN 1/500

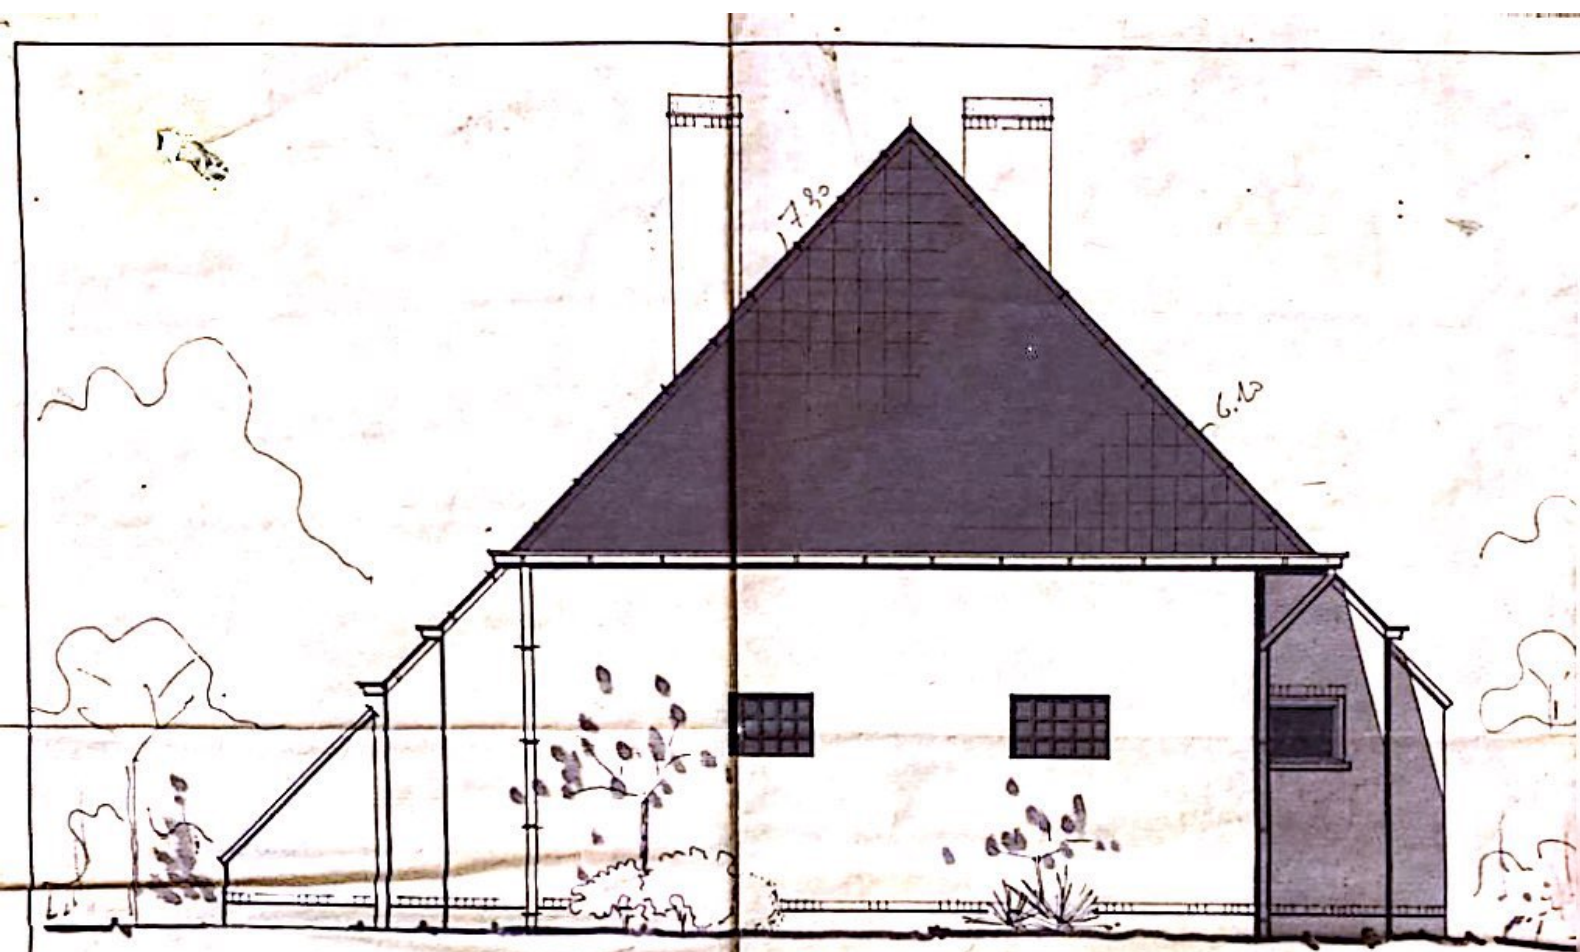



ACHTERGEVEL

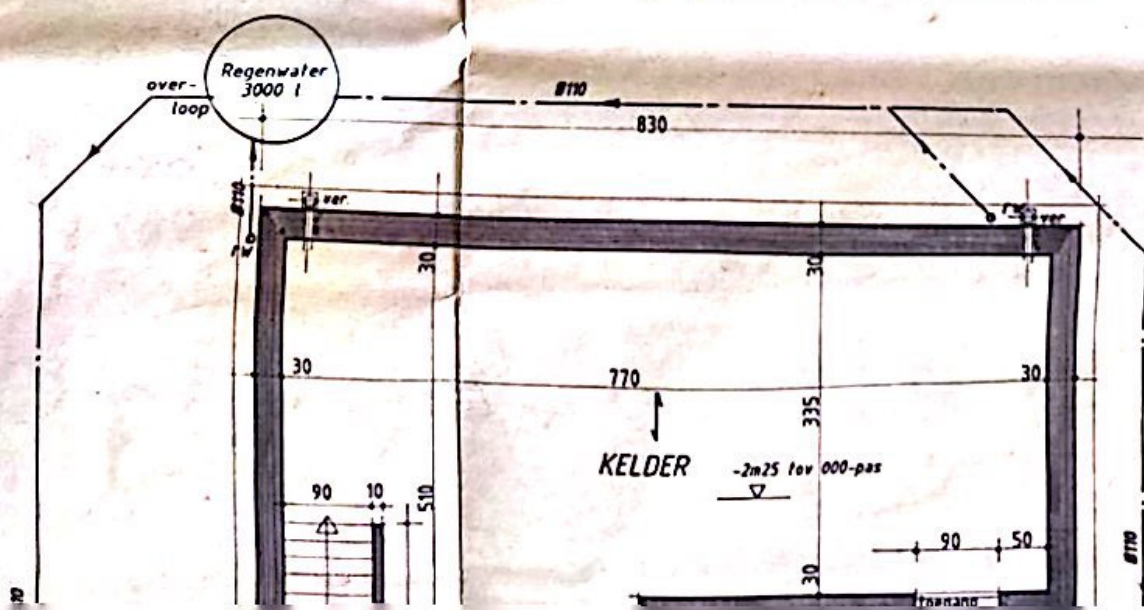

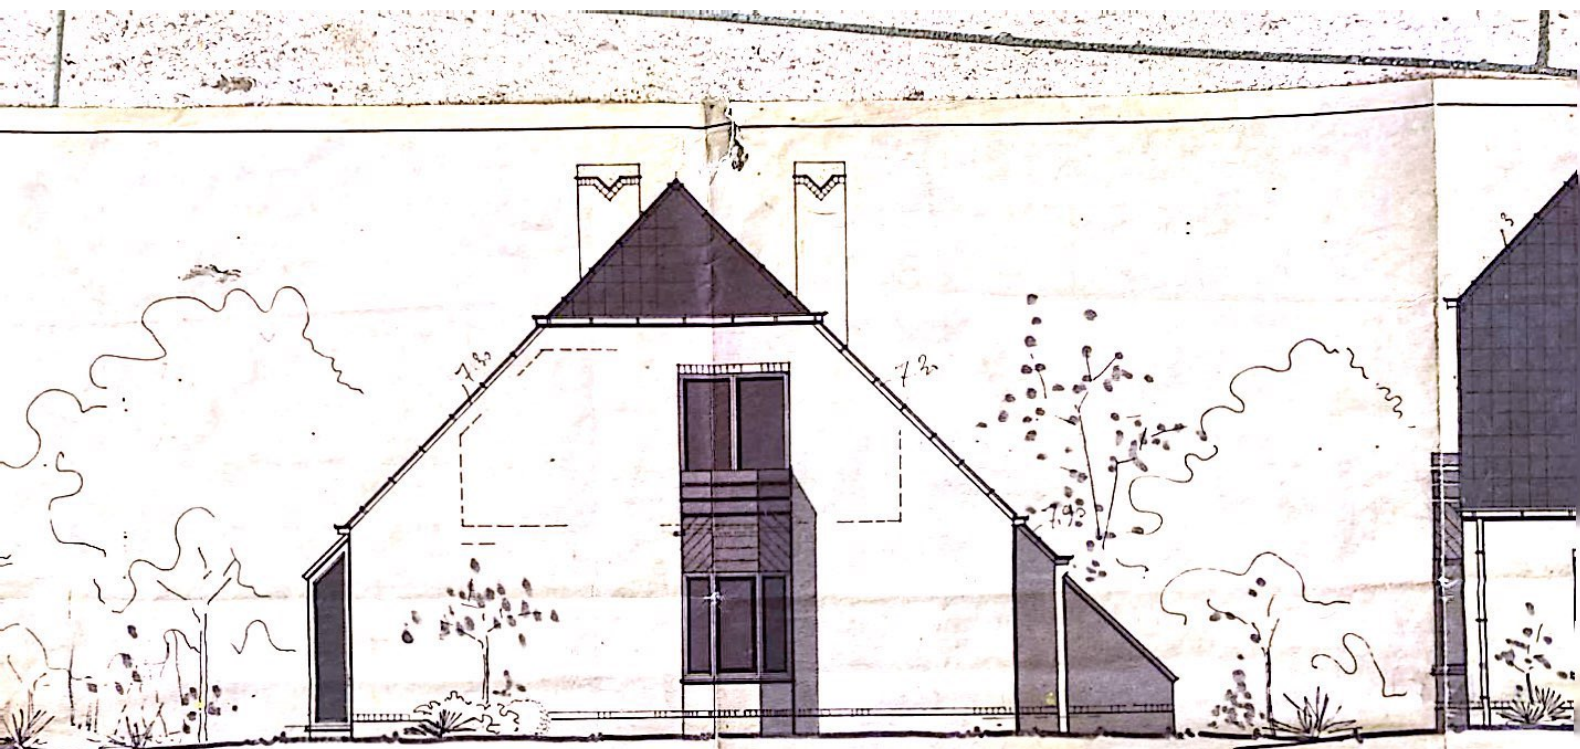

VOORGEVEL

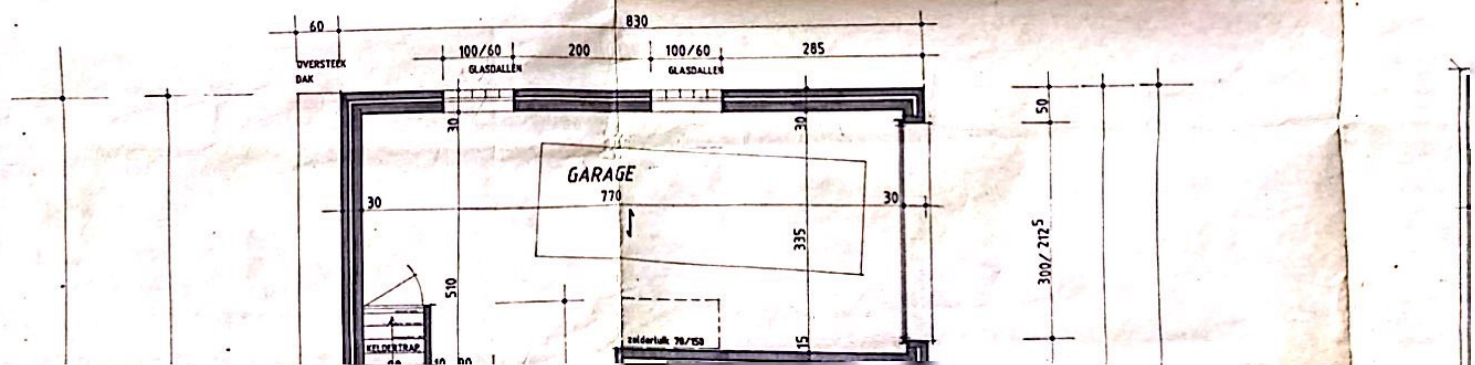


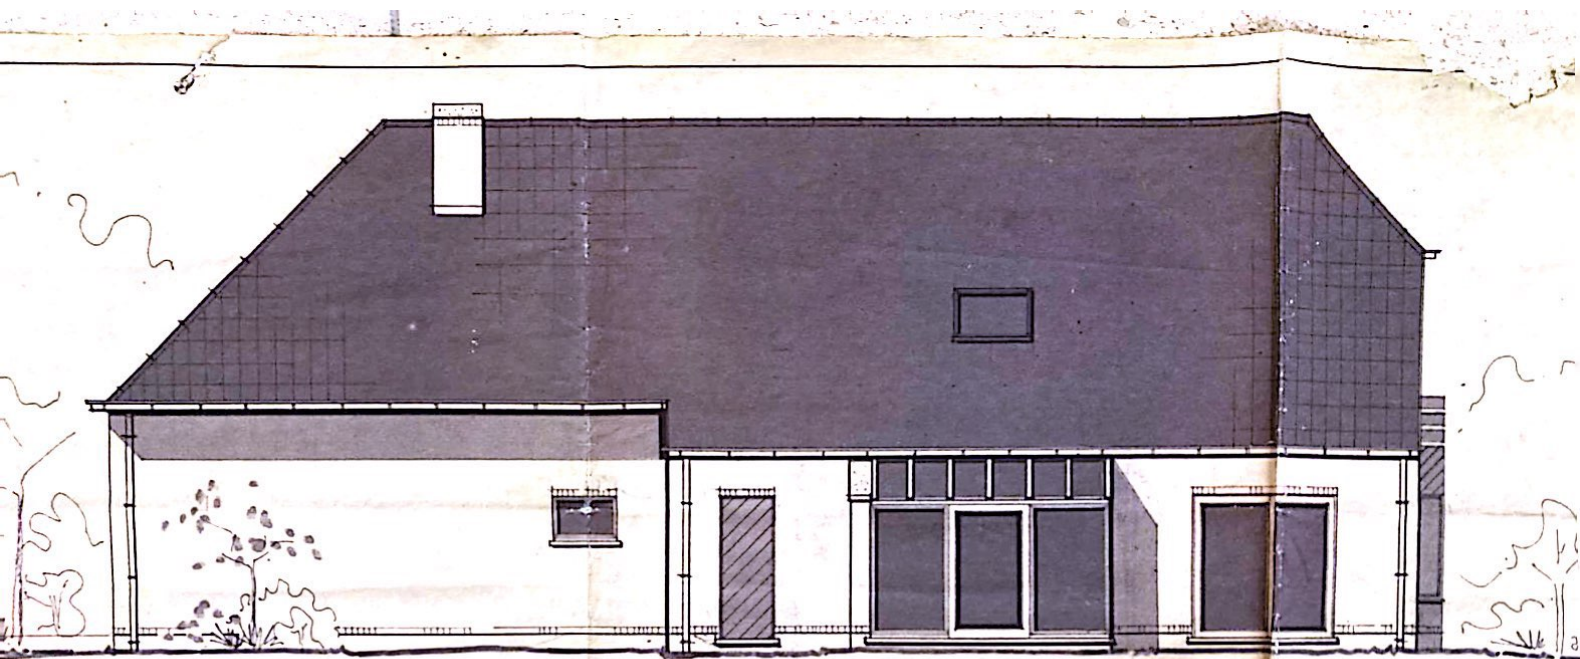

ZIJGEVEL LINKS


MATERIALEN

LICHTKLEURIGE GEVELSTEEN
 DONKERE PANNEN
 BUITENSCHRIJNWERK IN DARK RED MERANTI
 DORPELS BLAUWE HARDSTEEN
 DUBBELE BEGLAZING

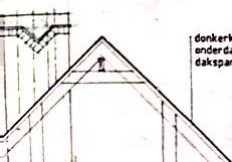


donkerkleurige dakpannen
 onderdak in asbestvrije menuiserie
 dakpannen 35/18 hoh 45 cm in oregon

45°

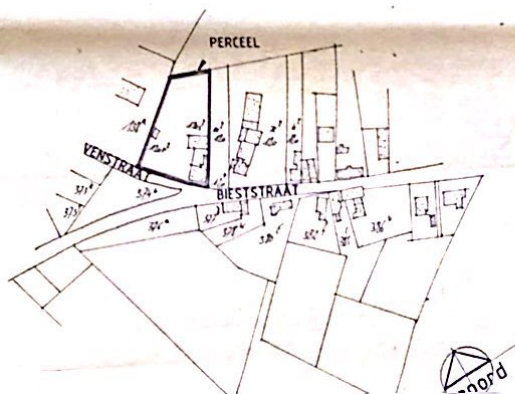


SITUATIEPLAN 1/15000



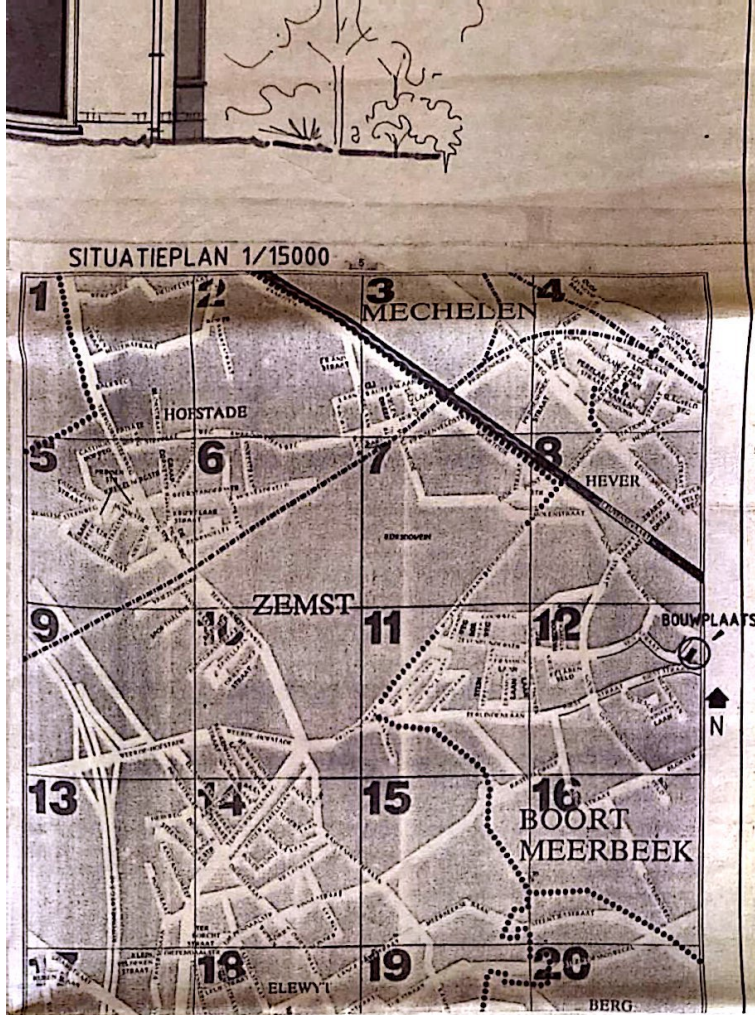

provincie	BRABANT
stad	BOORTMEERBEEK
ontwerp	EENGEZINSWONING
ligging	2980 boortmeerbeek bleststraat 236
kadaster	sektie B nr 120 s2 en 120 r2
ref. stedebl.	
opdrachtgever	dhr en mevr CYRIEL-MARIE-LOUISE VANDENBRANDE-JACOBS bleststraat 236 2980 boortmeerbeek 015/614278

PLANNEN-GEVELS-DOORSNEDE-INPLANTING			
goedkeuring			
● Aangepast Plan 261090			
de architect	de aannemer	de opdrachtgever	
architect orde coöperatie	stef van den haute schalkemstraat 23 9402 meerbeke 054 / 325.326	schaal	2%
		datum	19/07/1990
		dossier	BJ90

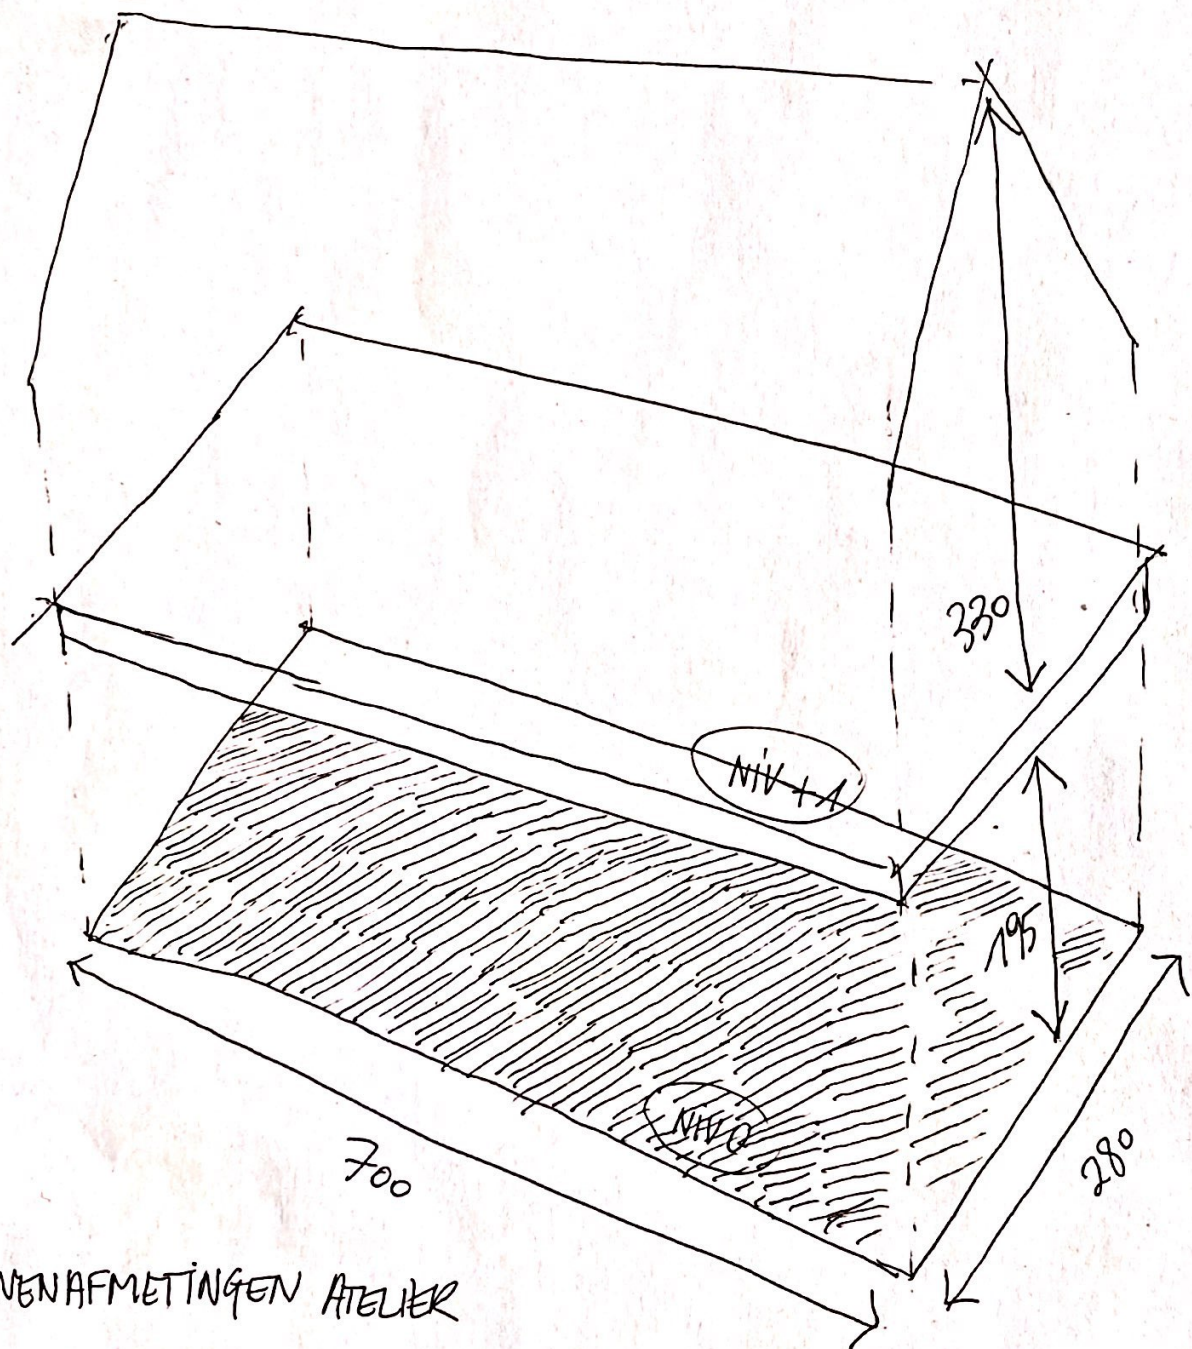

BINNENAFMETINGEN ATELIER