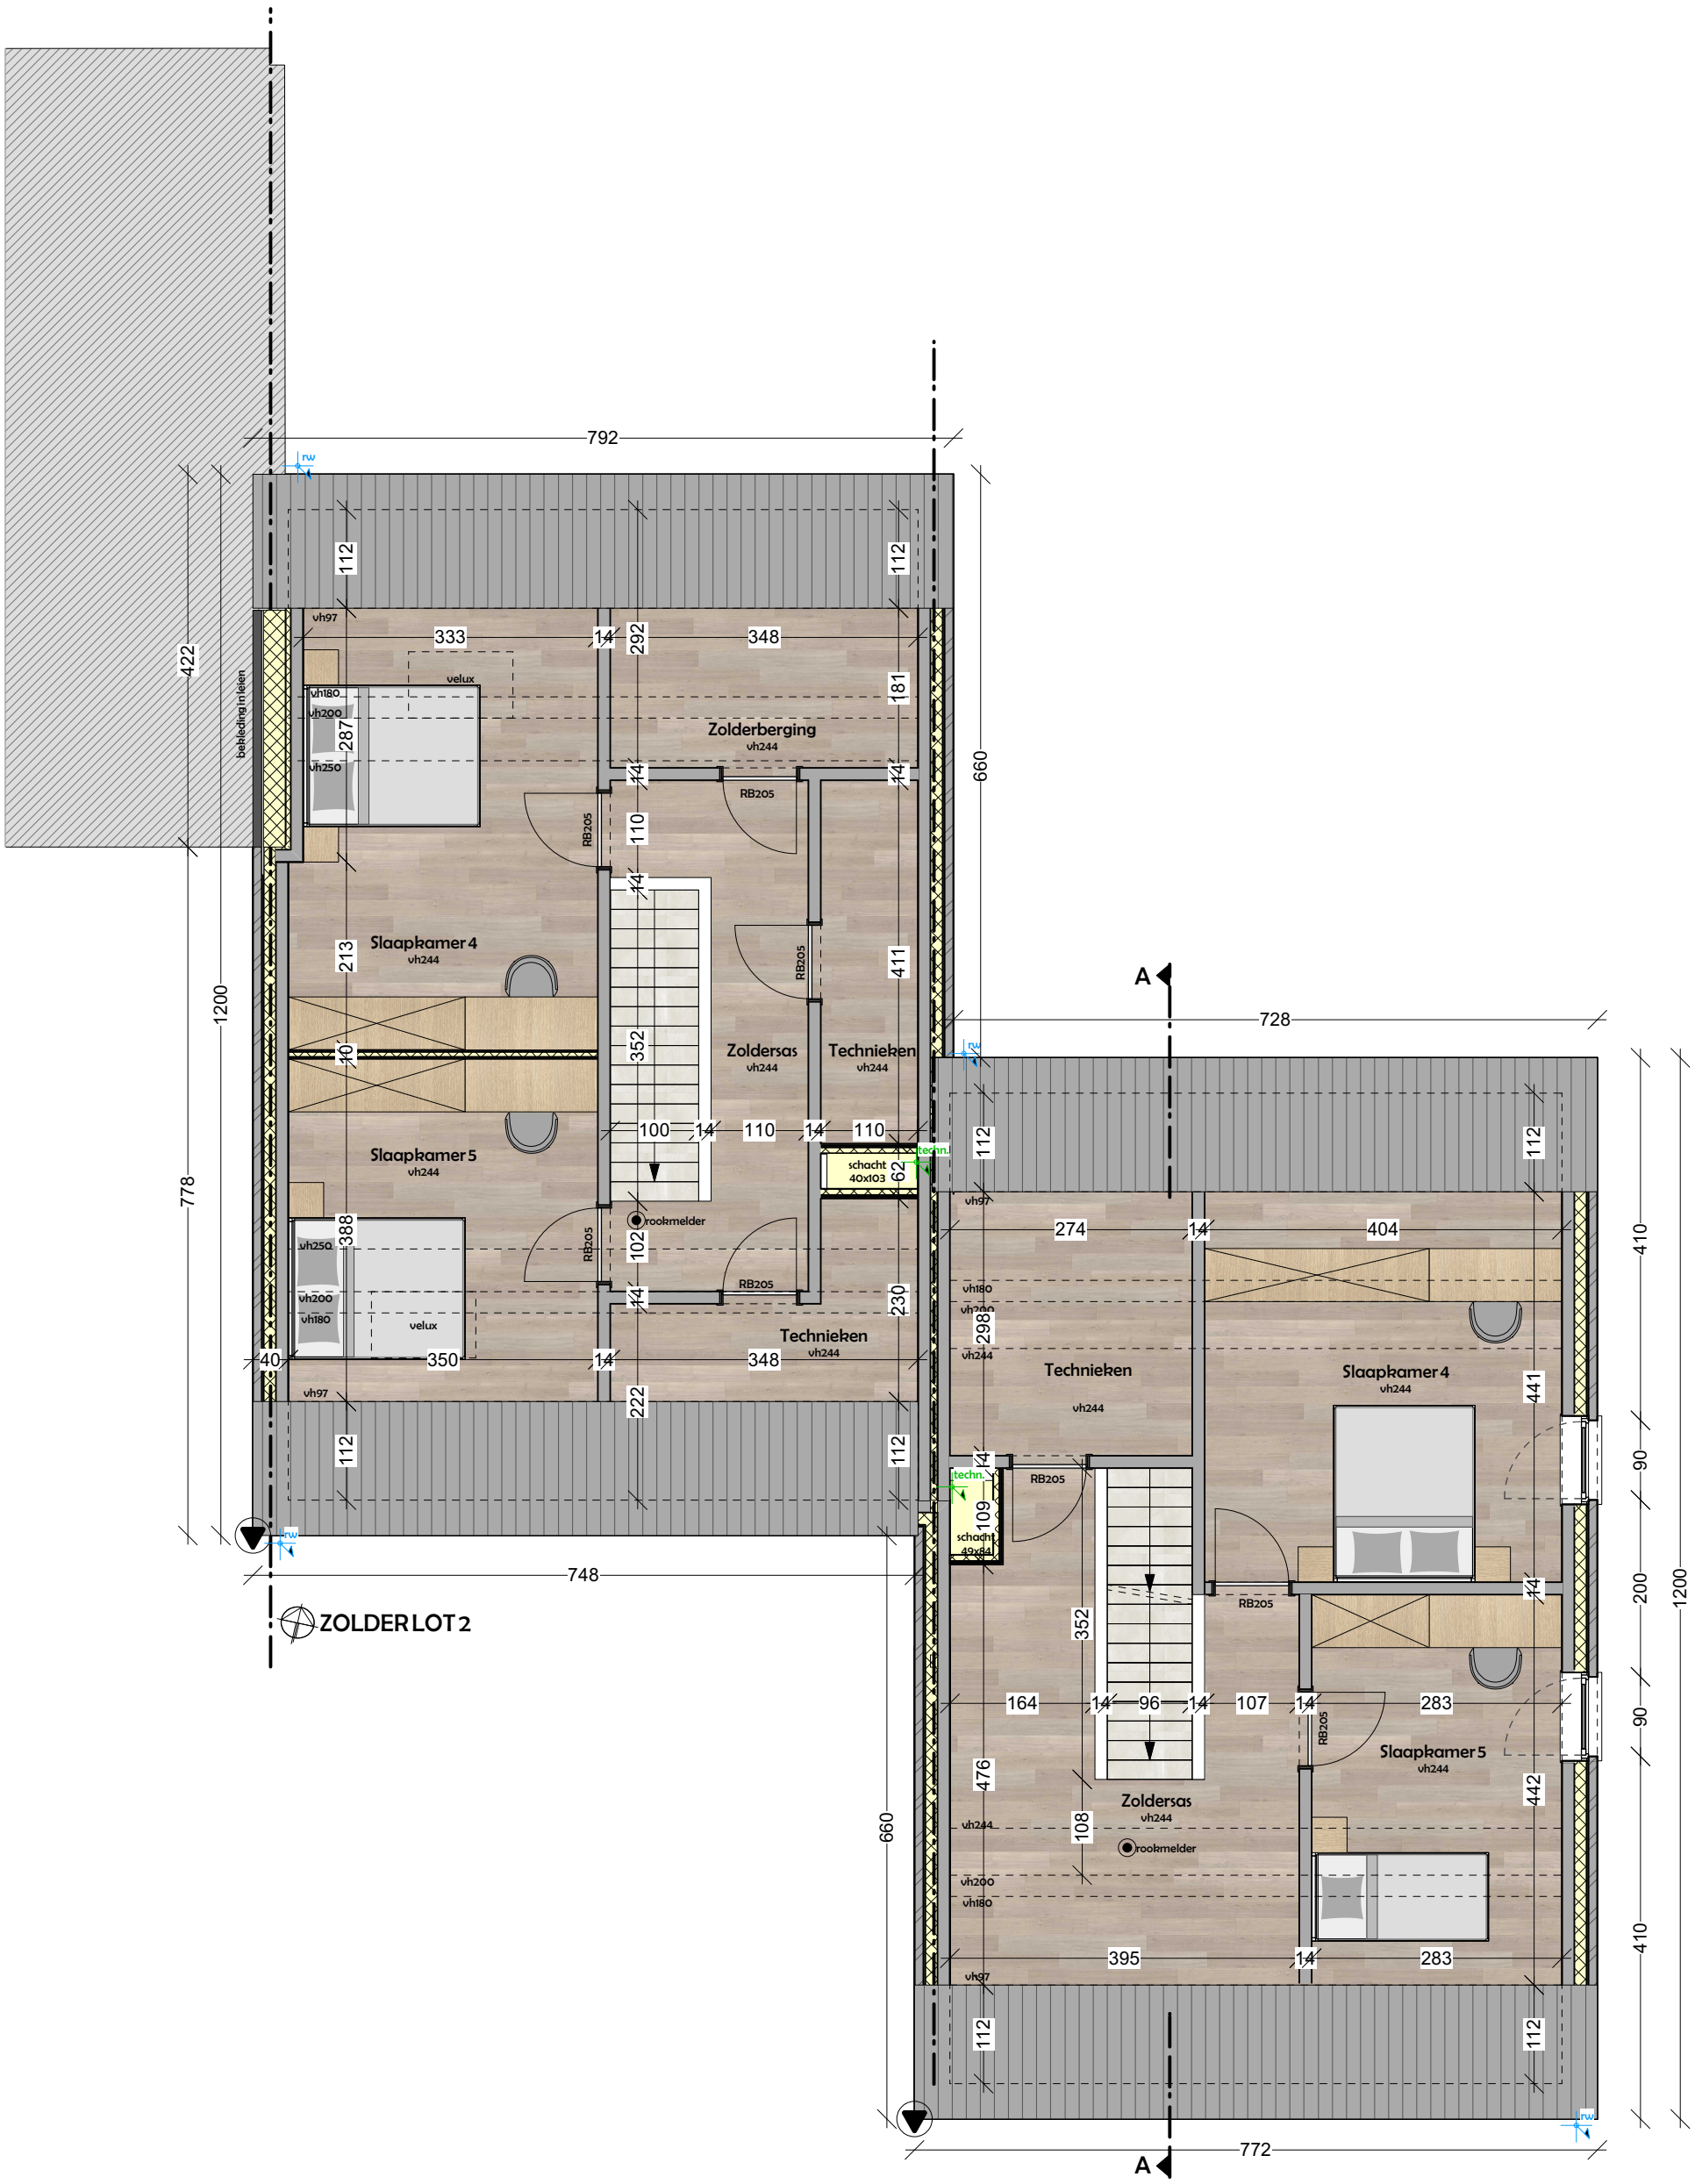
Slaapkamer 4
Slaapkamer 5
Zolderberging
Zoldersas
Technieken
Slaapkamer 4
Slaapkamer 5
Zoldersas
Technieken
rookmelder
schacht 40x103
schacht 49x84
techn.
RB205
velux
vh97
vh180
vh200
vh250
vh244
beklecding in leien
792
728
748
772
1200
778
660
422
410
90
200
ZOLDER LOT 2
A
schaal 1/75
0 50 100