





Legende Wanden



Spouwmuur (binnenspouwblad in snelbouwsteen)



Snelbouwsteen

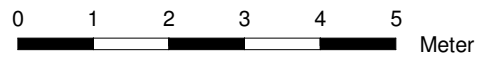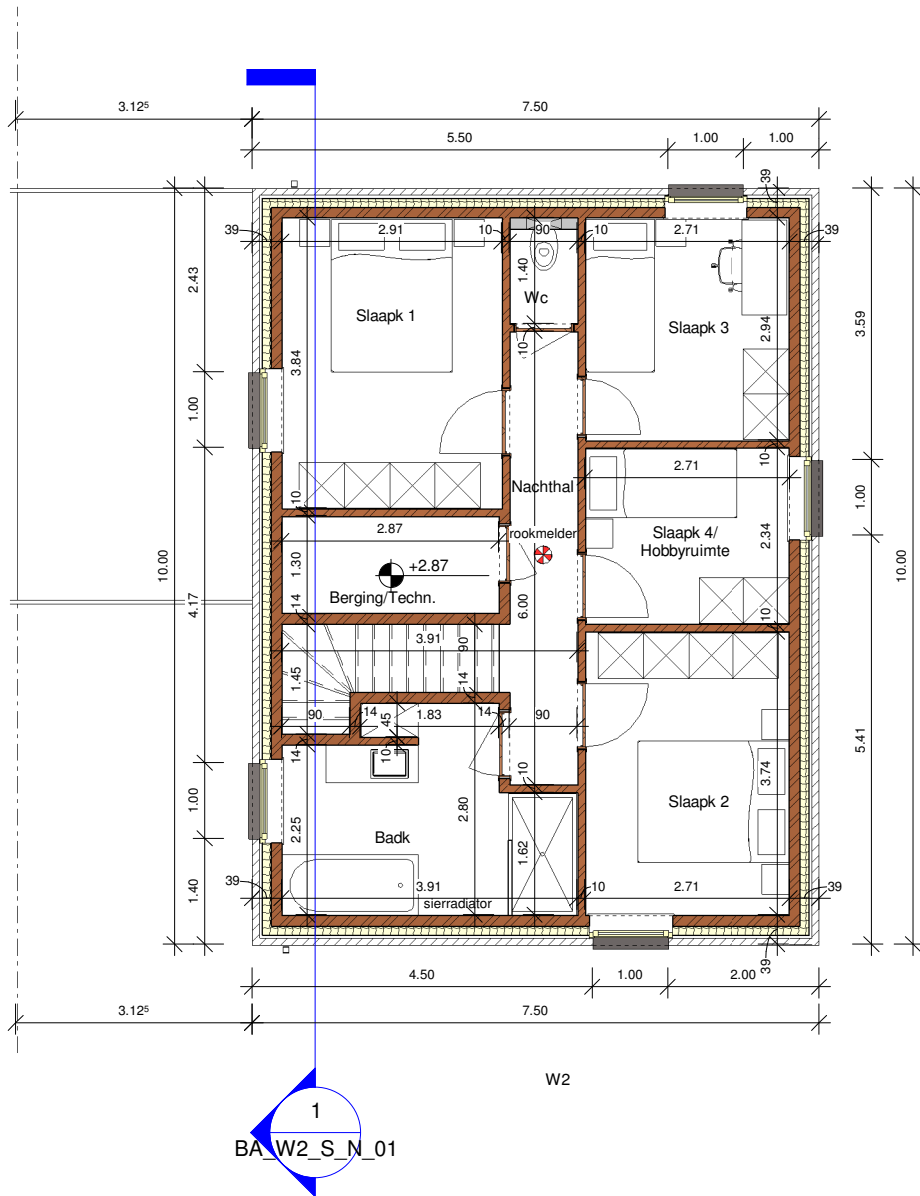

DOSSIER

Omgevingsaanvraag

dossier nr. : A3467
plannaam: Verdieping
datum : 11/08/23
schaal : 1 : 100
bouwheer : VAR Construct BV / Bouwen 2 woningen /
Sint-Jorisstraat te Beernem



B.V. Jonckheere ir-architecten
Koningin Astridlaan 134/3
8200 Brugge
Tel. : 050/40.40.80
architectuur@jonckheere-ir-architecten.be