

Bocholt 1ste afdeling

" Breeerweg 19 "

Sectie C


nr. 307/E , 307/F
opp. vlg. kad.: 39a 76ca
opp. vlg. met.: 40a 22ca

Verdelingsplan

LOT 1 nr. 307/E ,en ex/nr. 307/F
opp.: 18 a 45ca

Coördinatenlijst LB 72

Nr	X	Y	Commentaar
1	234960.62	207220.31	niet gematerialiseerd
2	234983.10	207191.93	niet gematerialiseerd
3	235025.41	207218.99	niet gematerialiseerd
4	235069.89	207247.44	niet gematerialiseerd
5	235063.46	207283.01	niet gematerialiseerd
6	235002.32	207248.48	niet gematerialiseerd

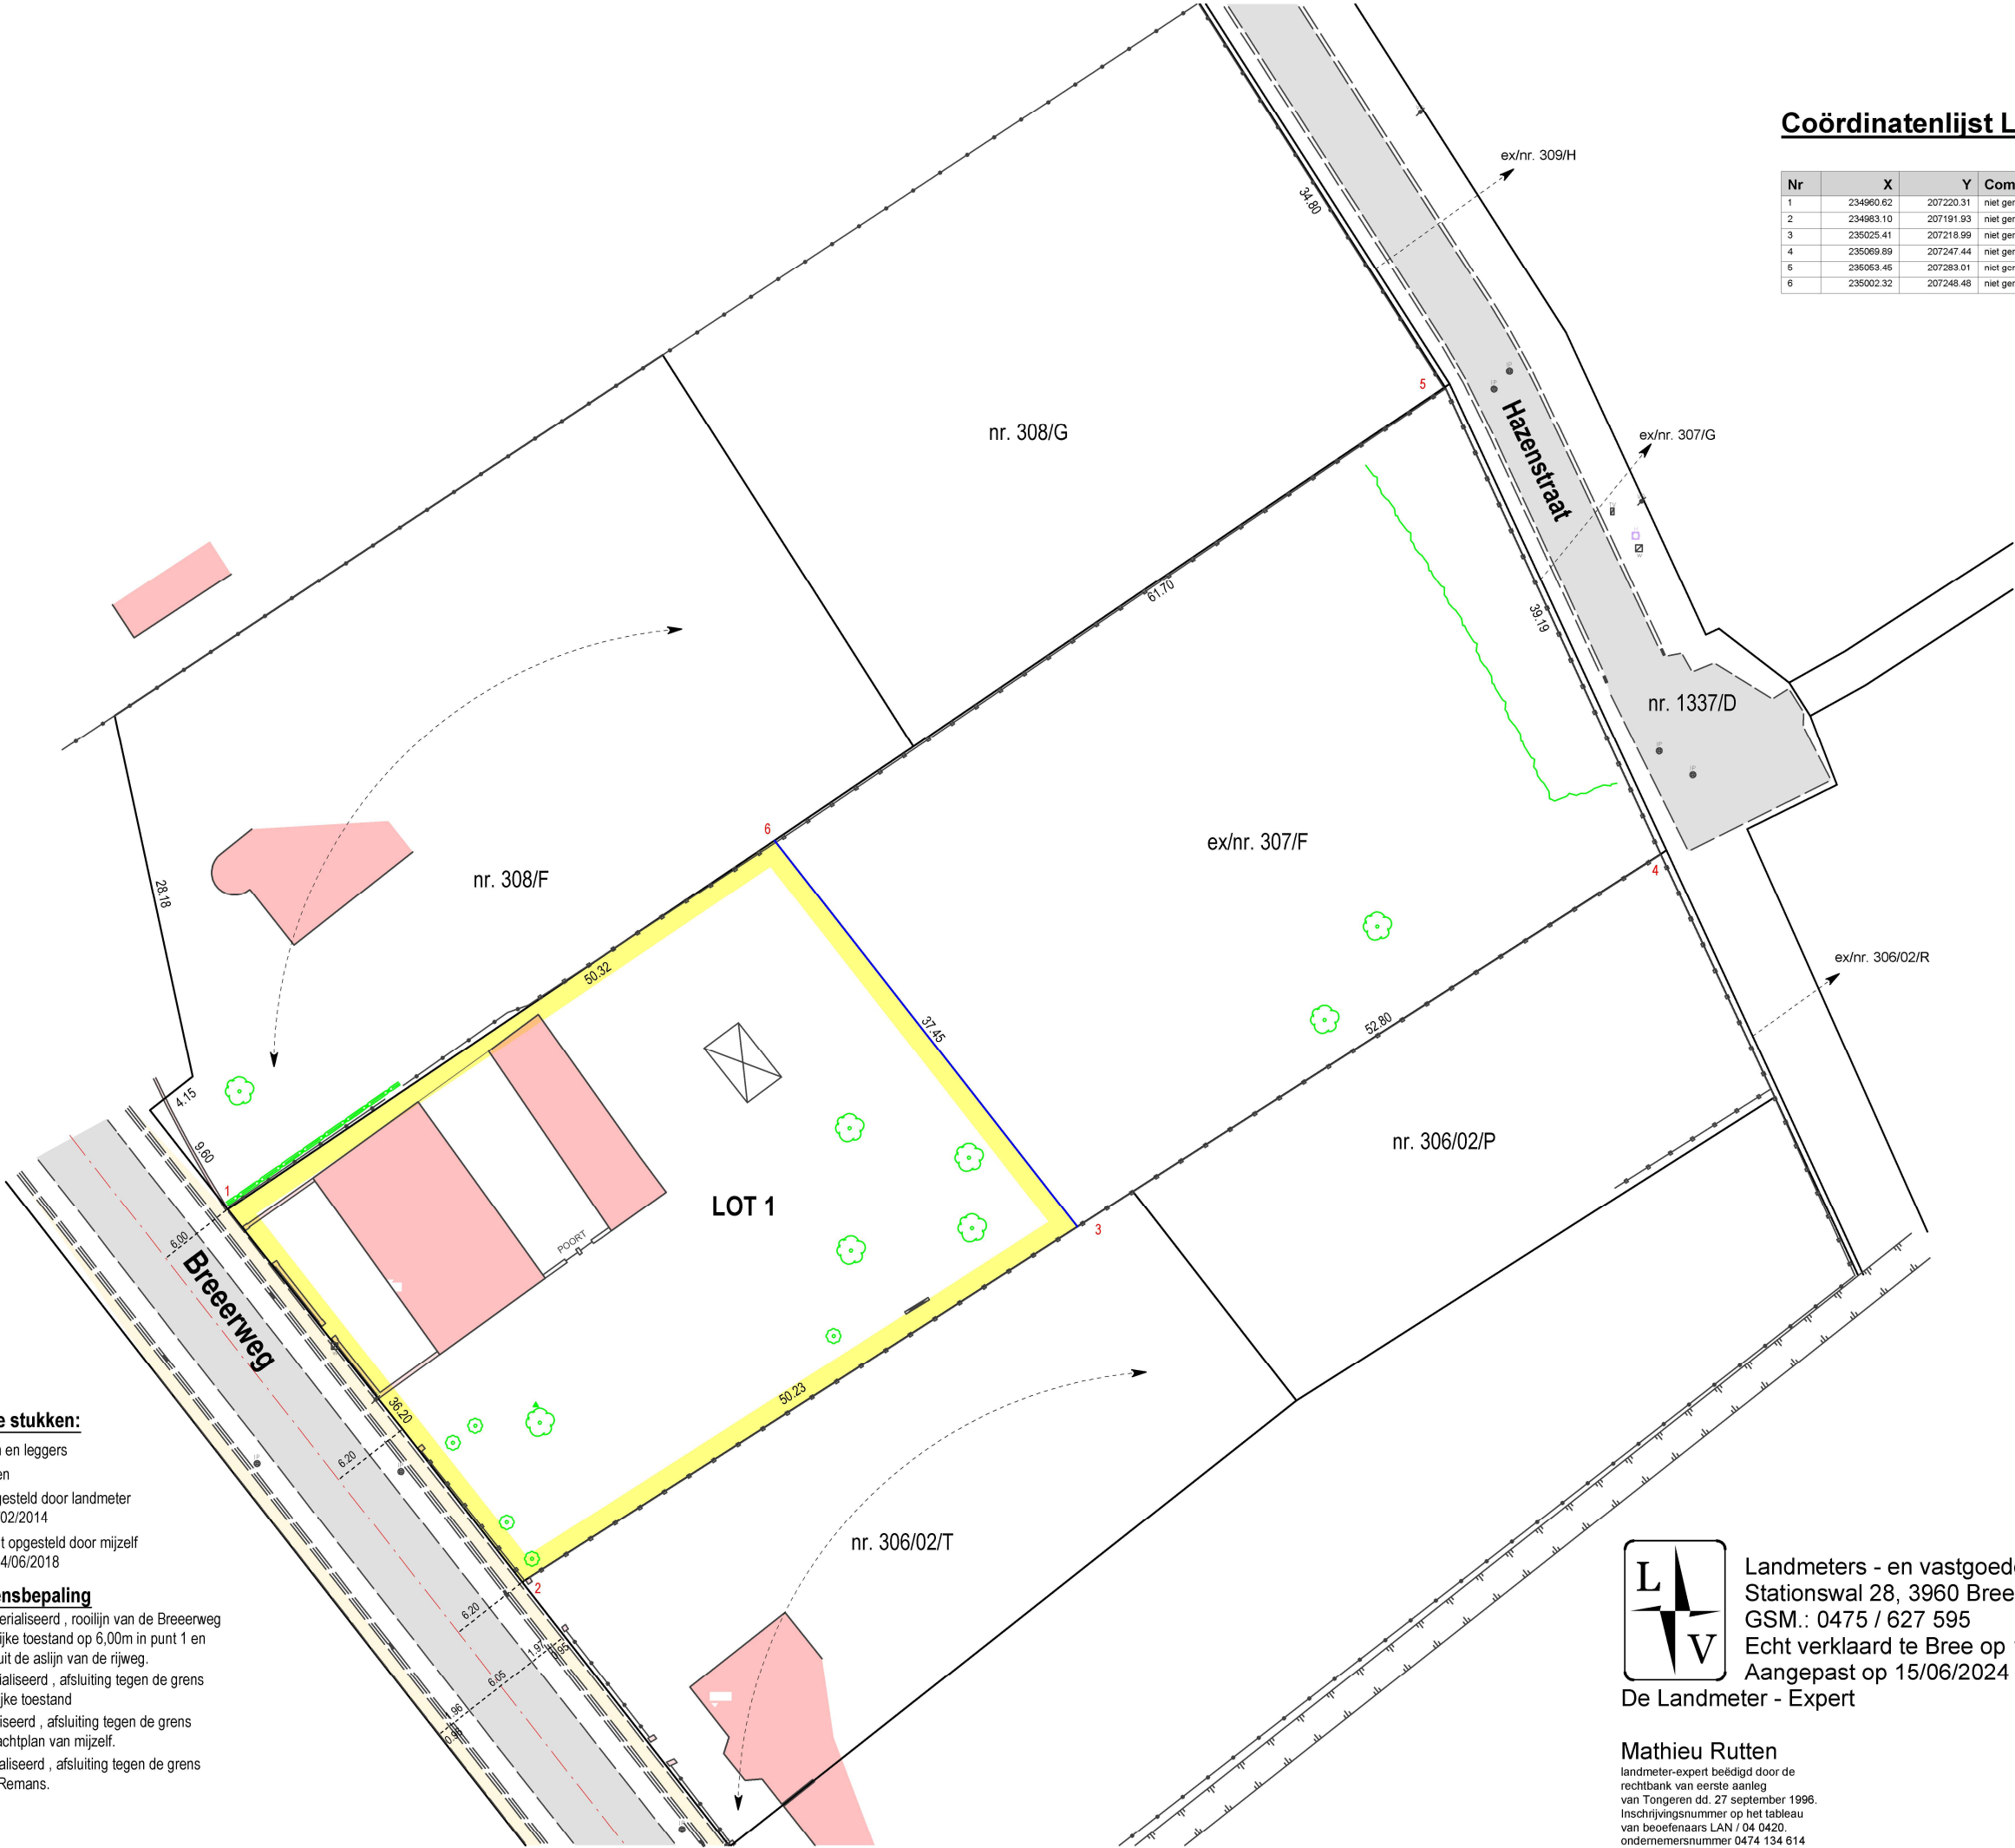

LEGENDE

- bestaande paalsteen
- nieuwe paalsteen
- verfpunt
- niet gematerialiseerd
- grenslijn met puntnummers
- asfaltverharding
- bestaande gebouwen
- Haag
- Talud , gracht , waterloop
- draad glad
- draad glad met betonpalen
- betonplaten en palen
- muur
- verlichtingspaal
- inspectieput, rond
- hydrant
- Kabeltelevisie
- straatkolk
- hoogtepunt
- loofboom

Geraadpleegde stukken:

-Kadastrale plannen en leggers
-Atlas der buurtwegen
-Opmetingsplan opgesteld door landmeter A; Remans dd.: 18/02/2014
-Plan van overdracht opgesteld door mijzelf plan nr. 5745 dd.: 04/06/2018

Motivering grensbepaling

-lijn 1 2 , niet gematerialiseerd , rooilijn van de Breeerweg conform de plaatselijke toestand op 6,00m in punt 1 en op 6,20m in punt 2 uit de aslijn van de rijweg.
-lijn 2 3 4 , gematerialiseerd , afsluiting tegen de grens conform de plaatselijke toestand
-lijn 4 5 , gematerialiseerd , afsluiting tegen de grens conform het overdrachtplan van mijzelf.
-lijn 5 6 1 , gematerialiseerd , afsluiting tegen de grens conform het plan A.Remans.



Landmeters - en vastgoedexperten B.V.B.A.
Stationswal 28, 3960 Bree
GSM.: 0475 / 627 595
Echt verklaard te Bree op 17/05/2020
Aangepast op 15/06/2024 en op 16/07/2024
De Landmeter - Expert

Mathieu Rutten
landmeter-expert beëdigd door de
rechtbank van eerste aanleg
van Tongeren dd. 27 september 1996.
Inschrijvingsnummer op het tableau
van beoefenaars LAN / 04 0420.
ondernemersnummer 0474 134 614

Schaal: 1/500
Dossier: 6548