




Plannen zijn ter titel van inlichting. Wijzigingen in functie van stabiliteitsstudie en uitvoeringsmethodes kunnen nog voorkomen

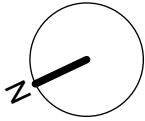


VERKOOPPLAN


KAVEL 8 - OVERZICHTPLAN
OPP PERCEEL : 457m²


SCHAAL: 1/350

DATUM: 06-02-2024

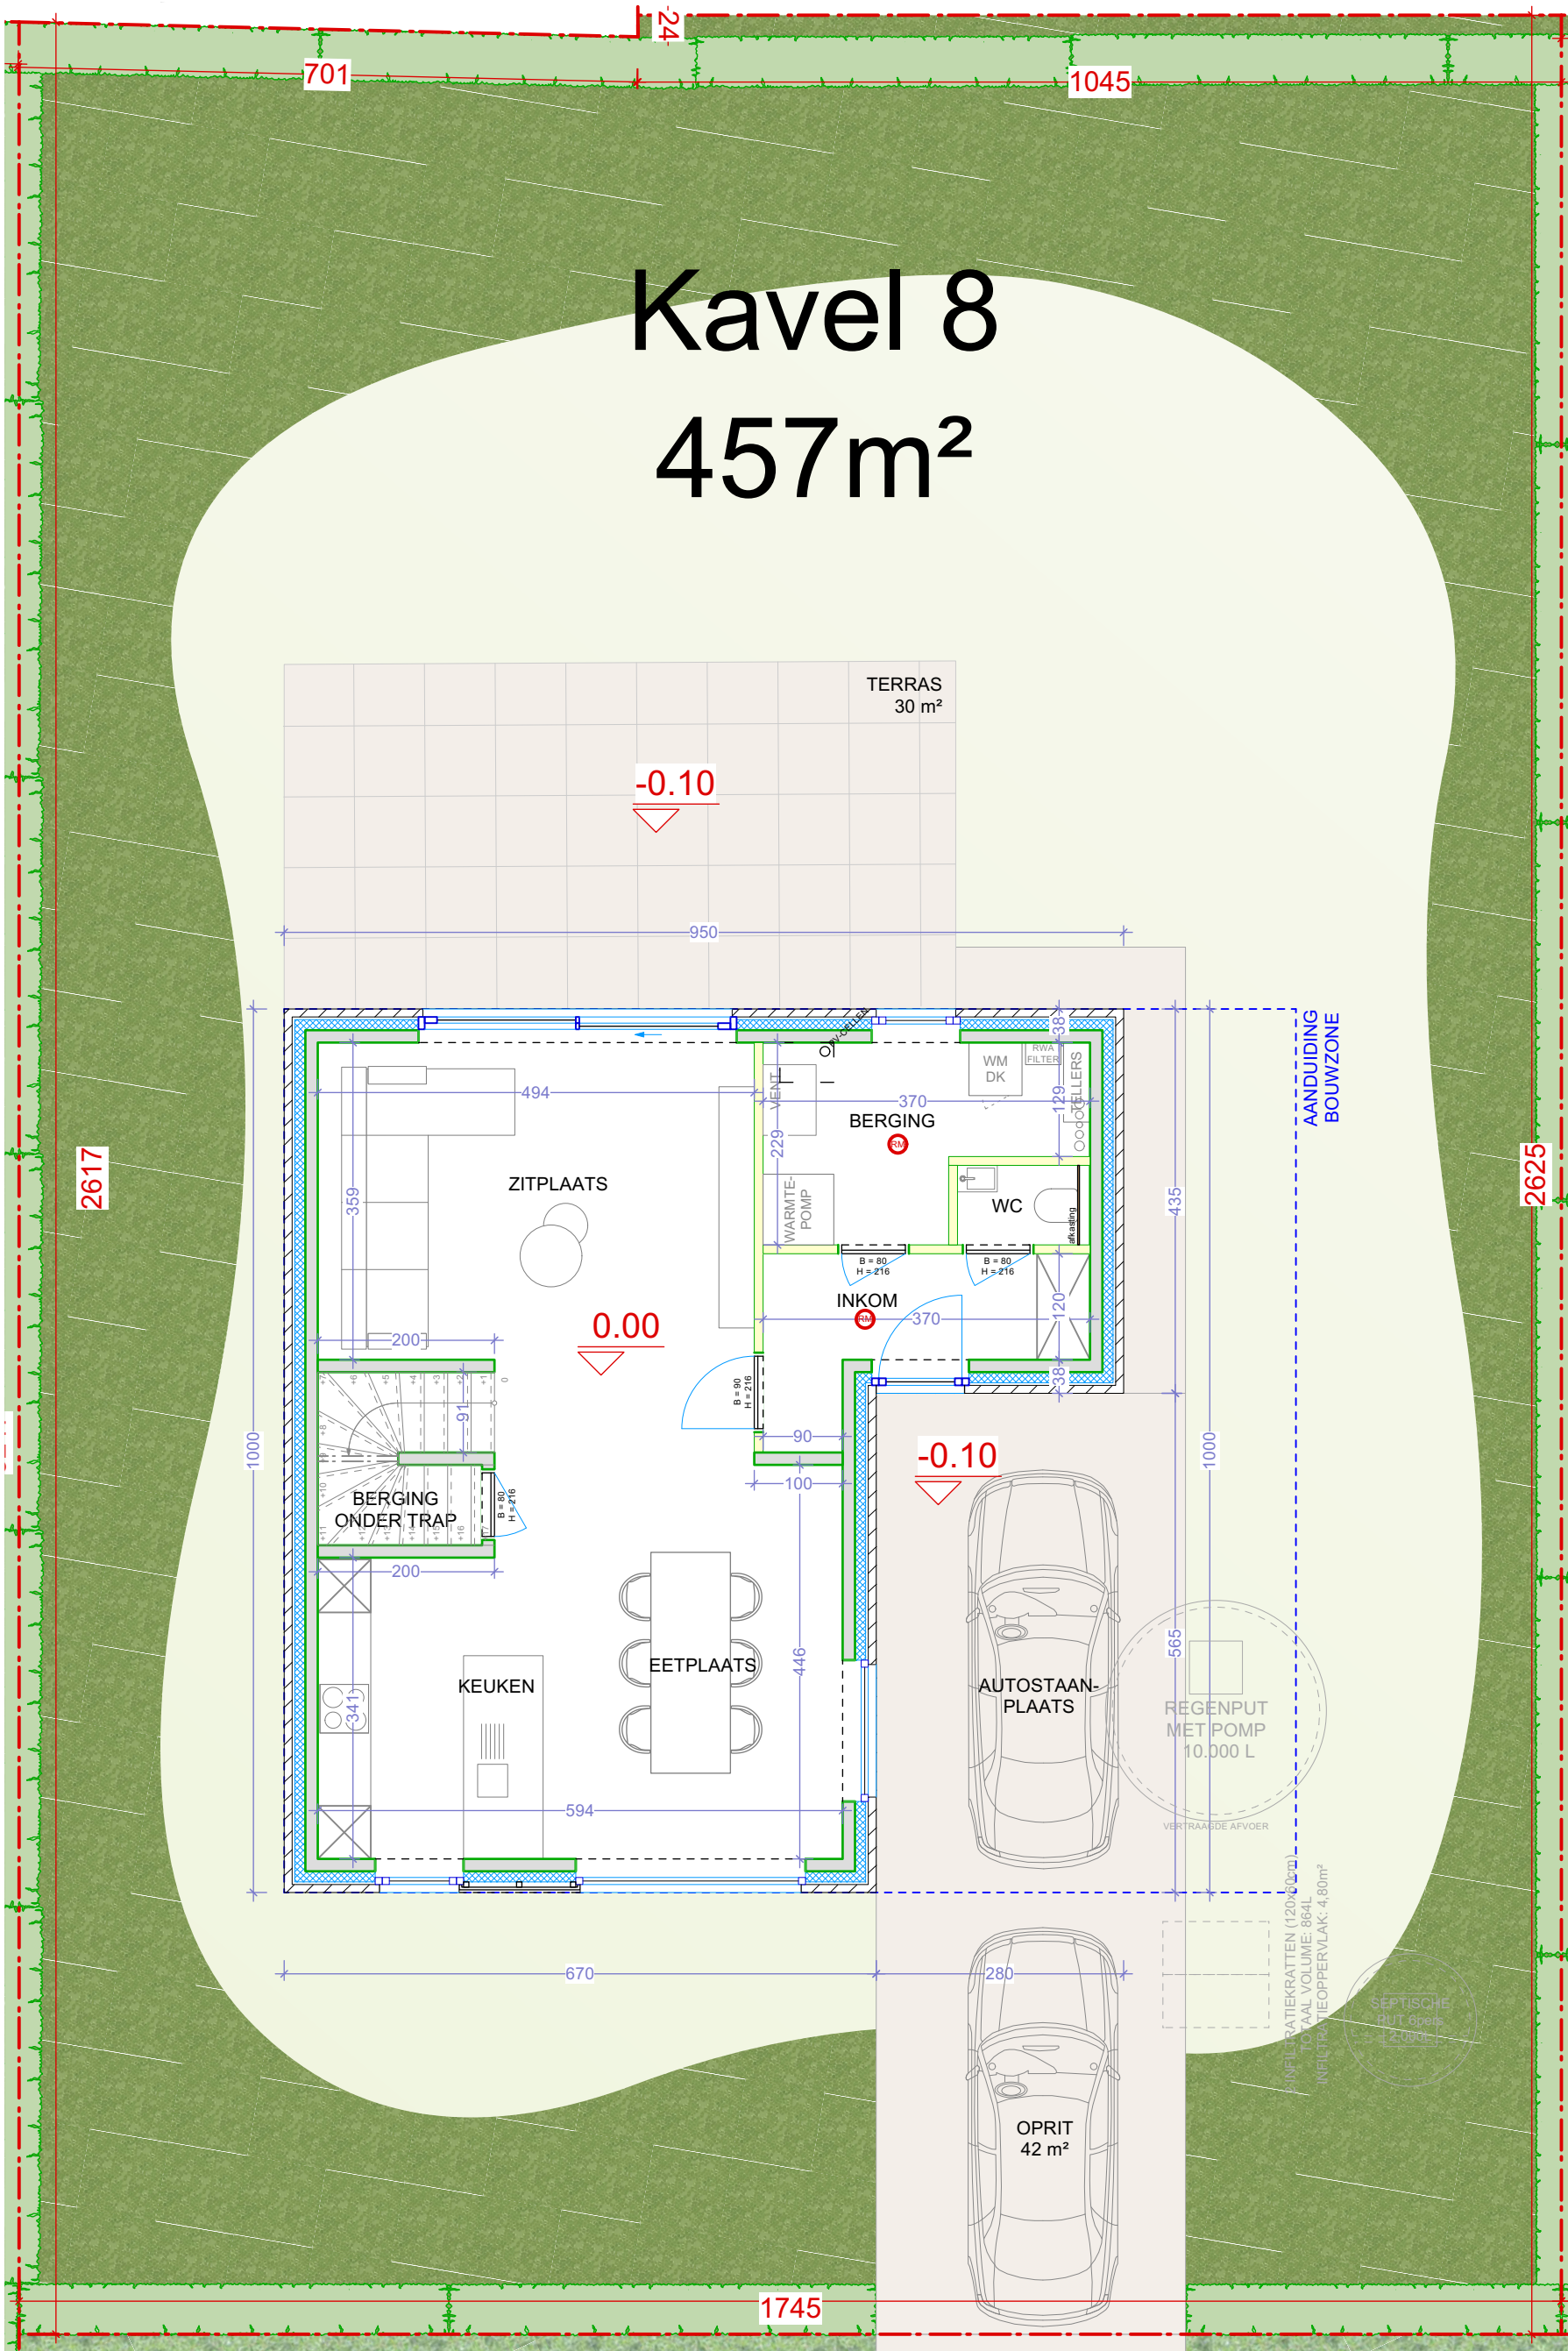



Plannen zijn ter titel van inlichting. Wijzigingen in functie van stabiliteitsstudie en uitvoeringsmethodes kunnen nog voorkomen

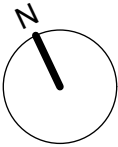

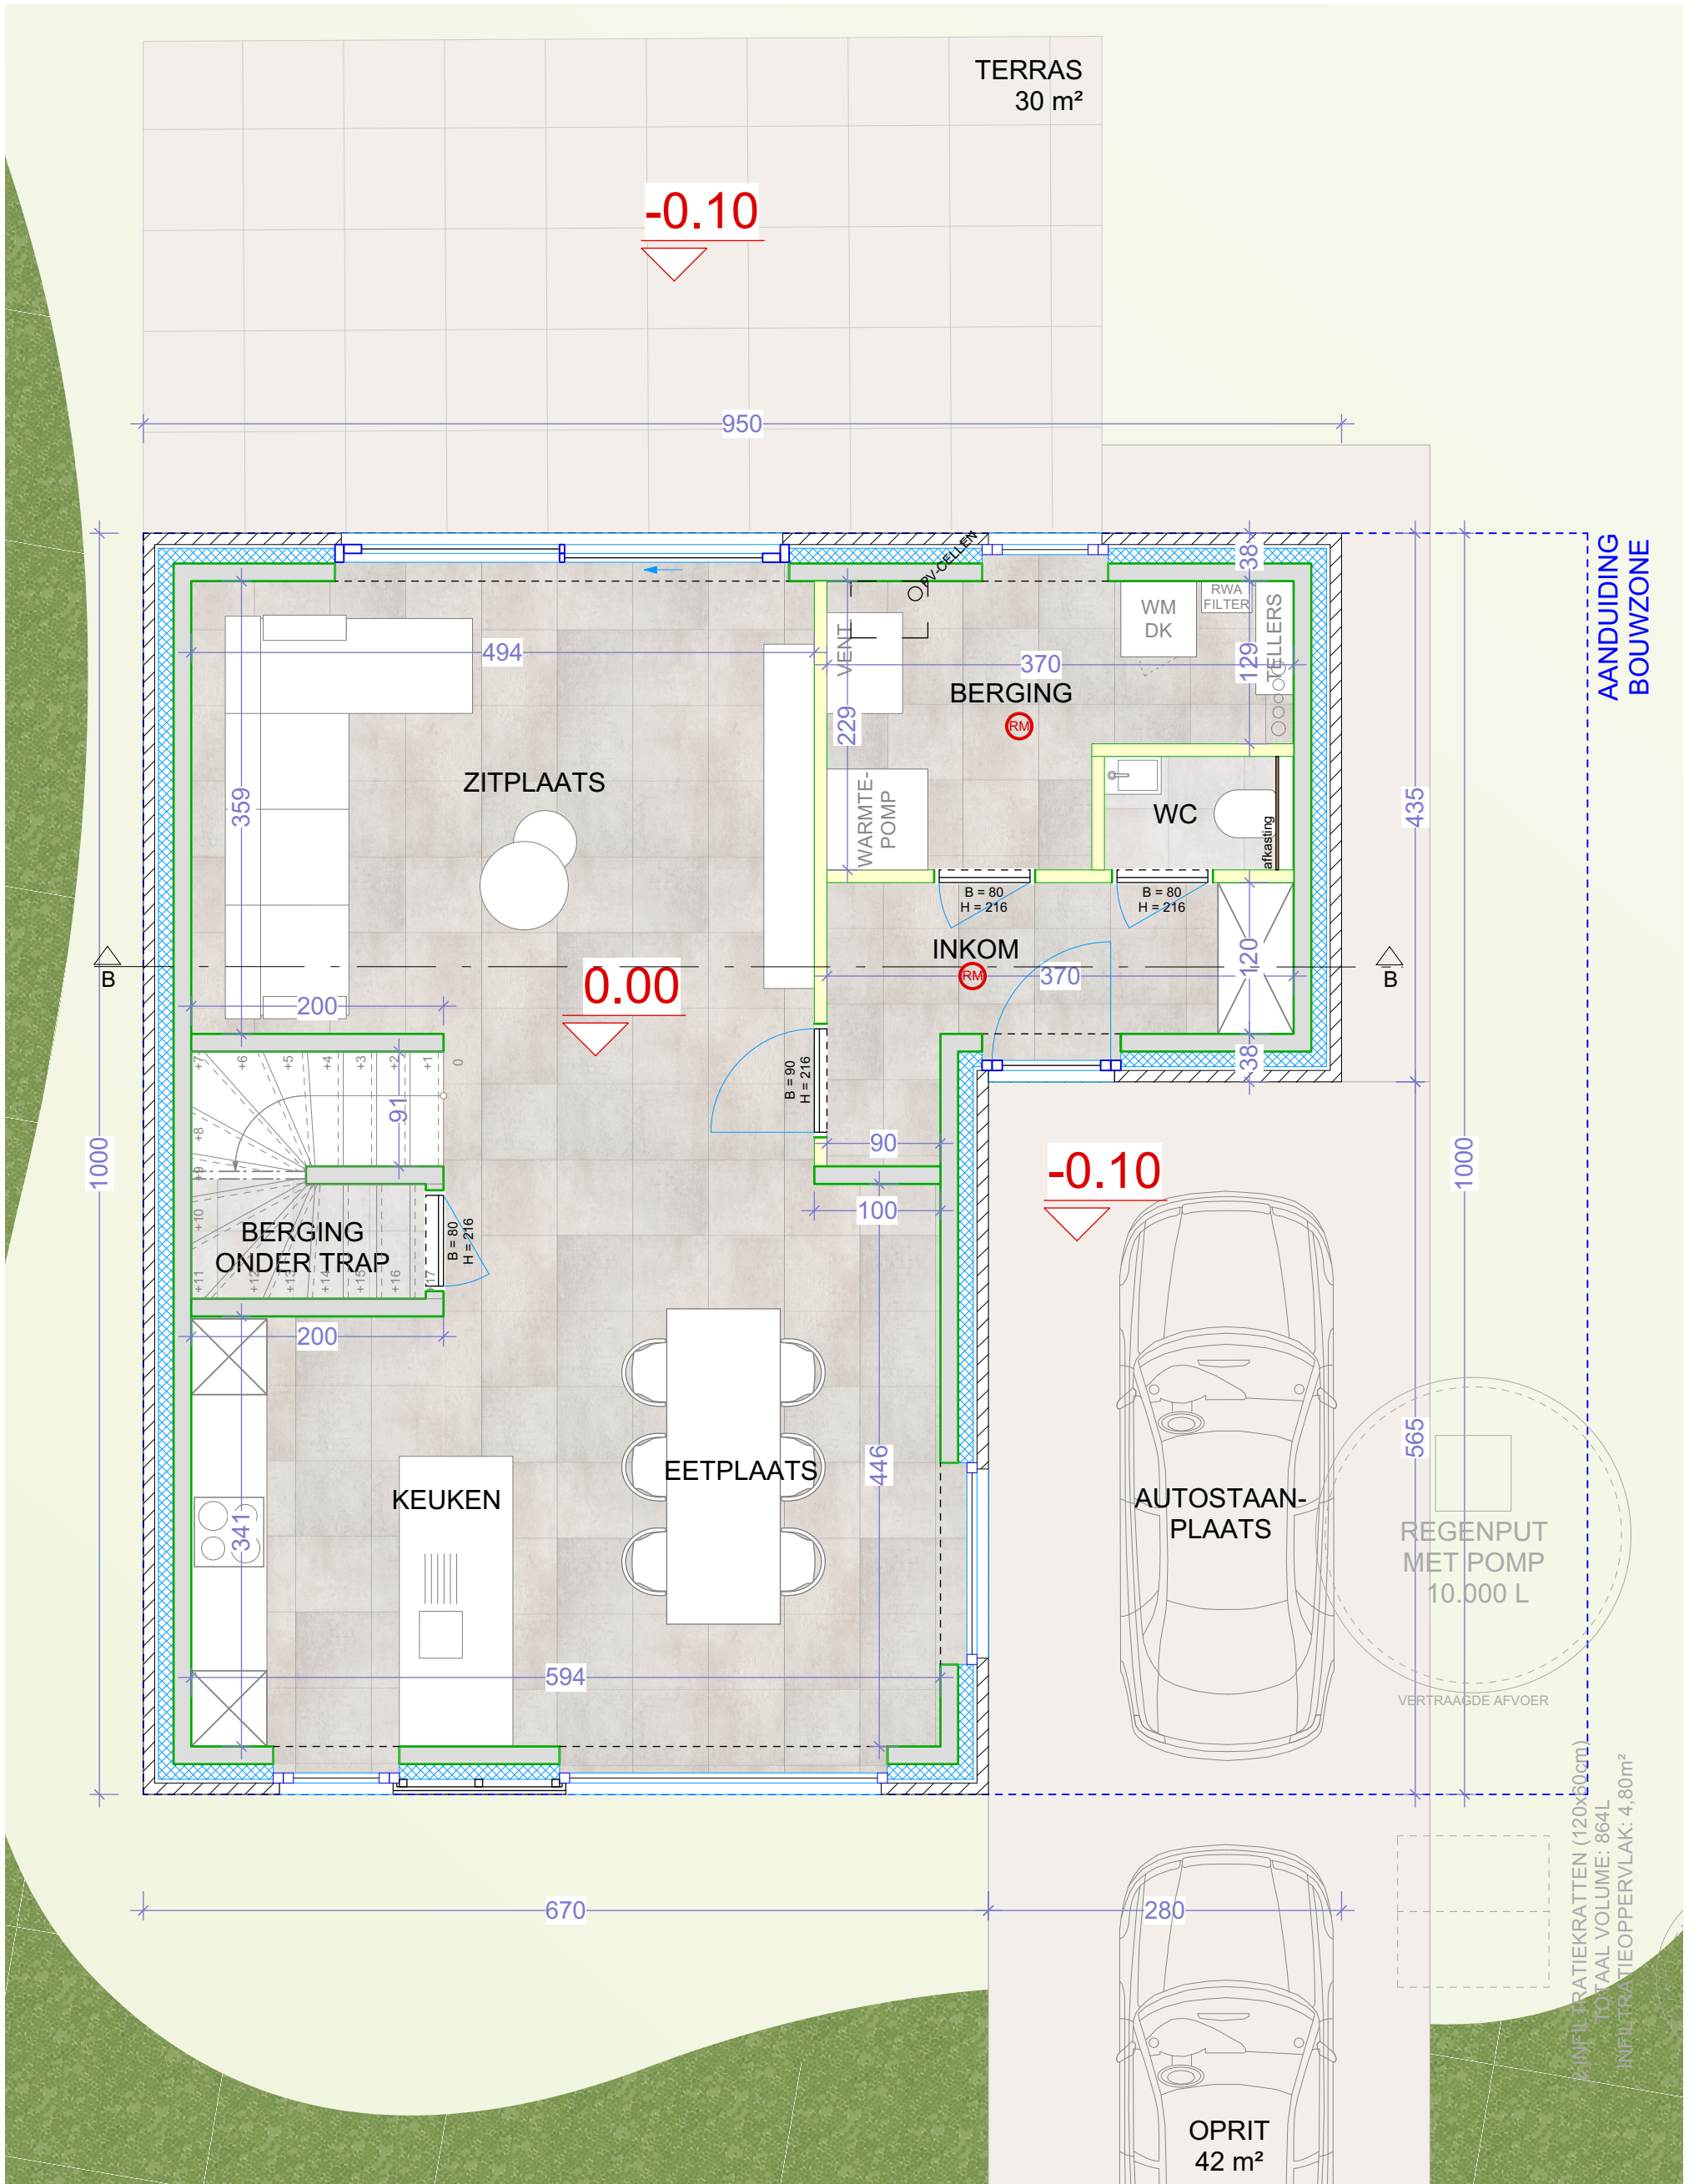



Plannen zijn ter titel van inlichting. Wijzigingen in functie van stabiliteitsstudie en uitvoeringsmethodes kunnen nog voorkomen

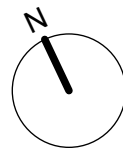

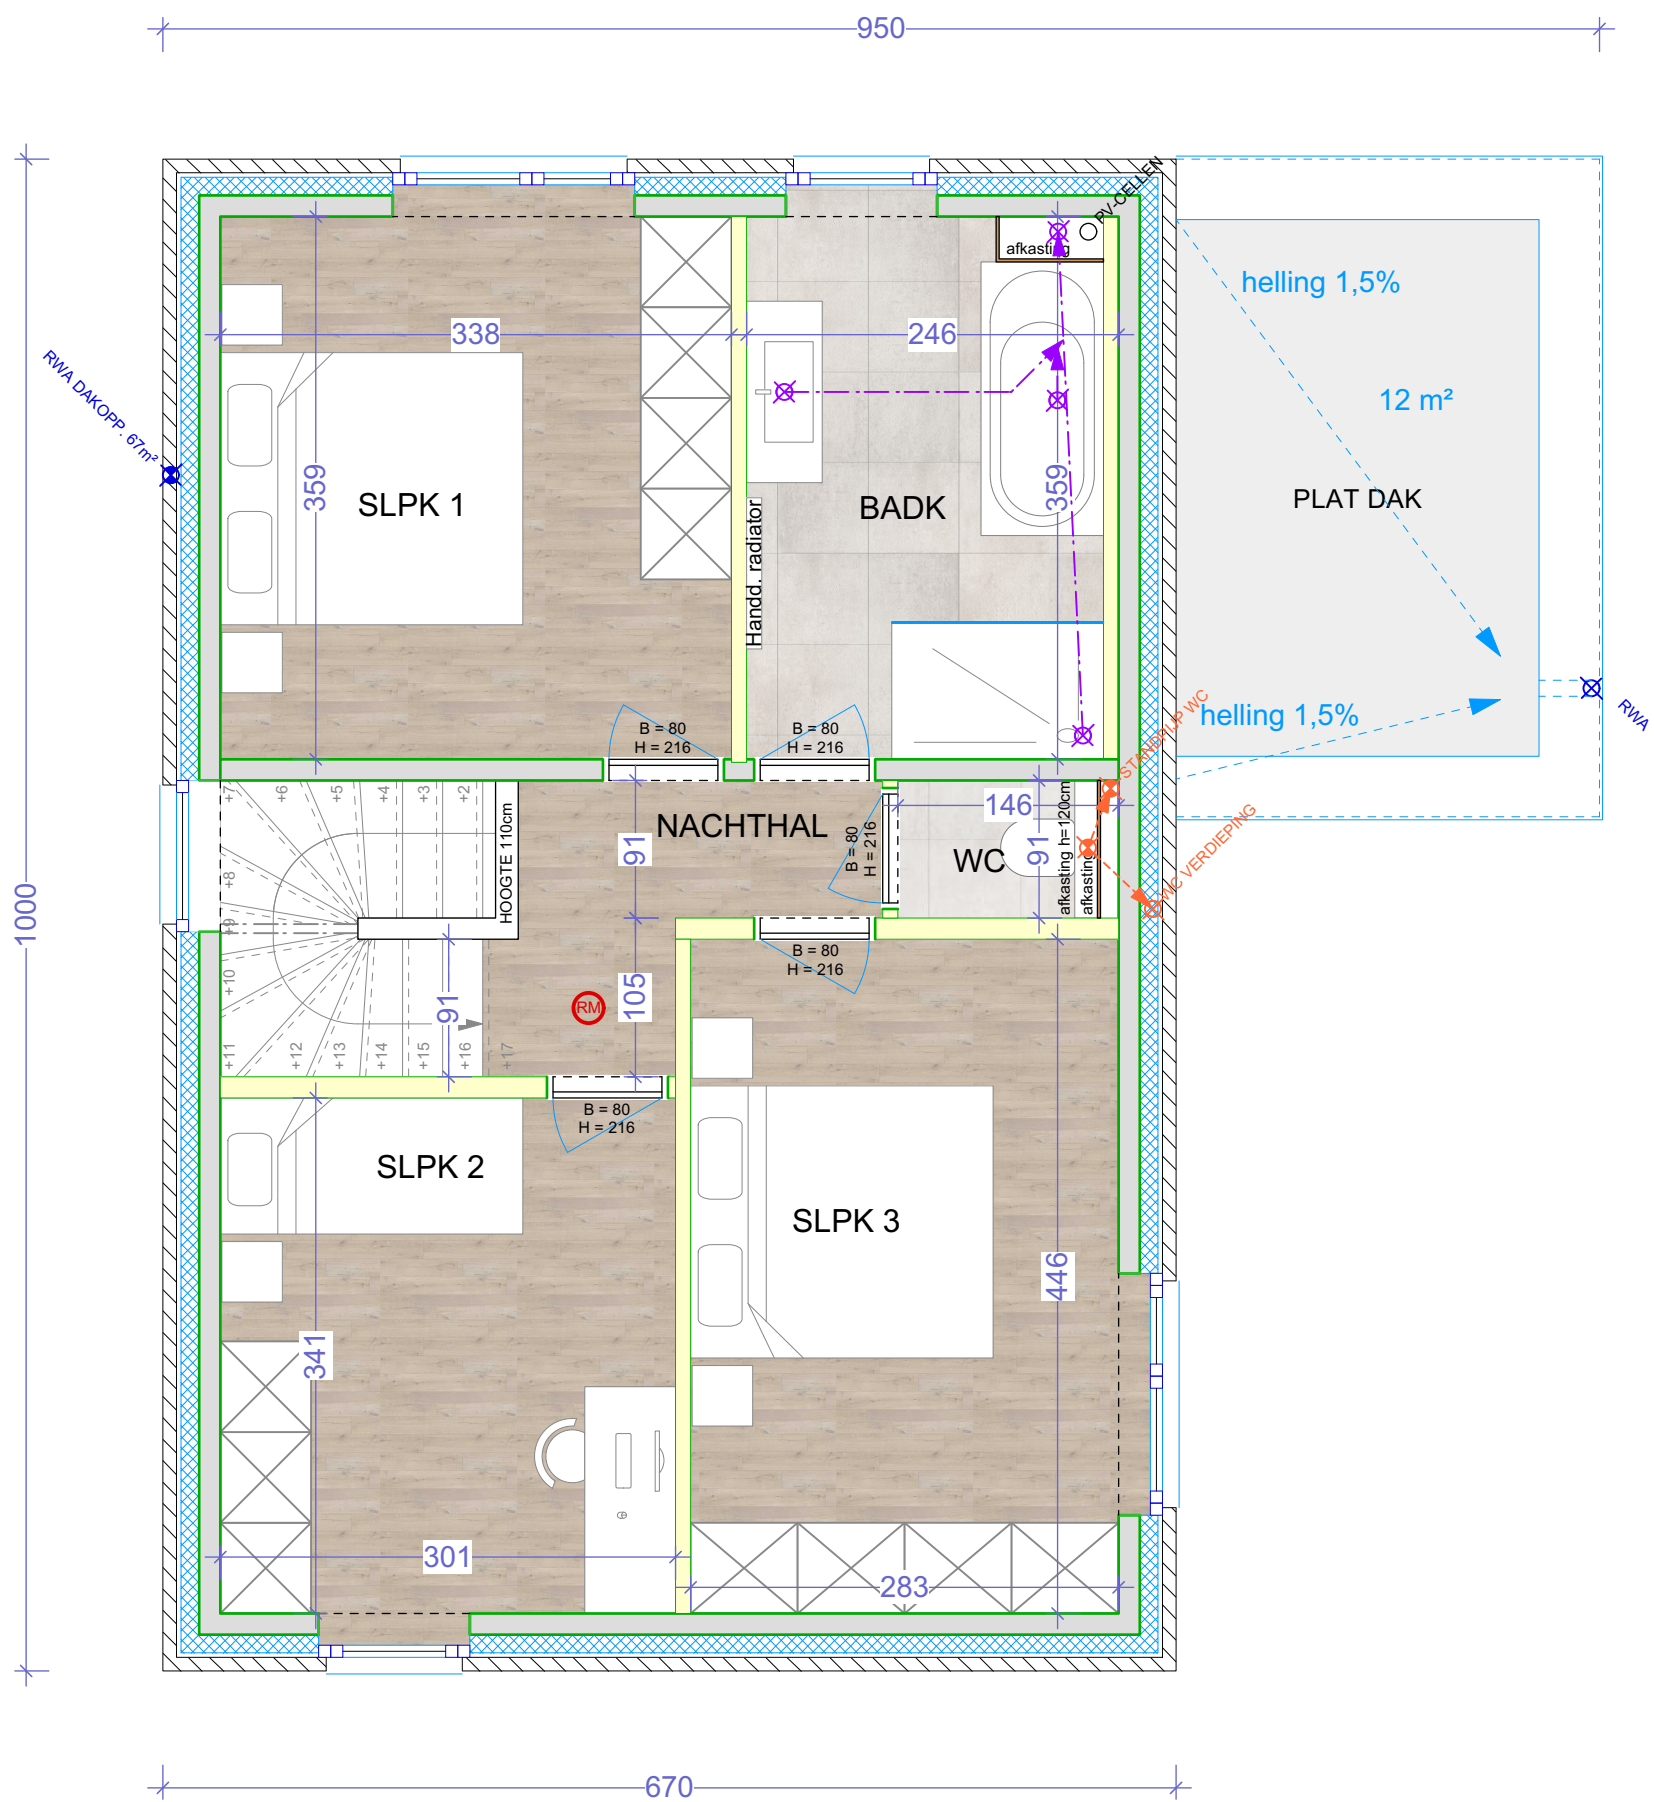


Plannen zijn ter titel van inlichting. Wijzigingen in functie van stabiliteitsstudie en uitvoeringsmethodes kunnen nog voorkomen

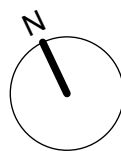

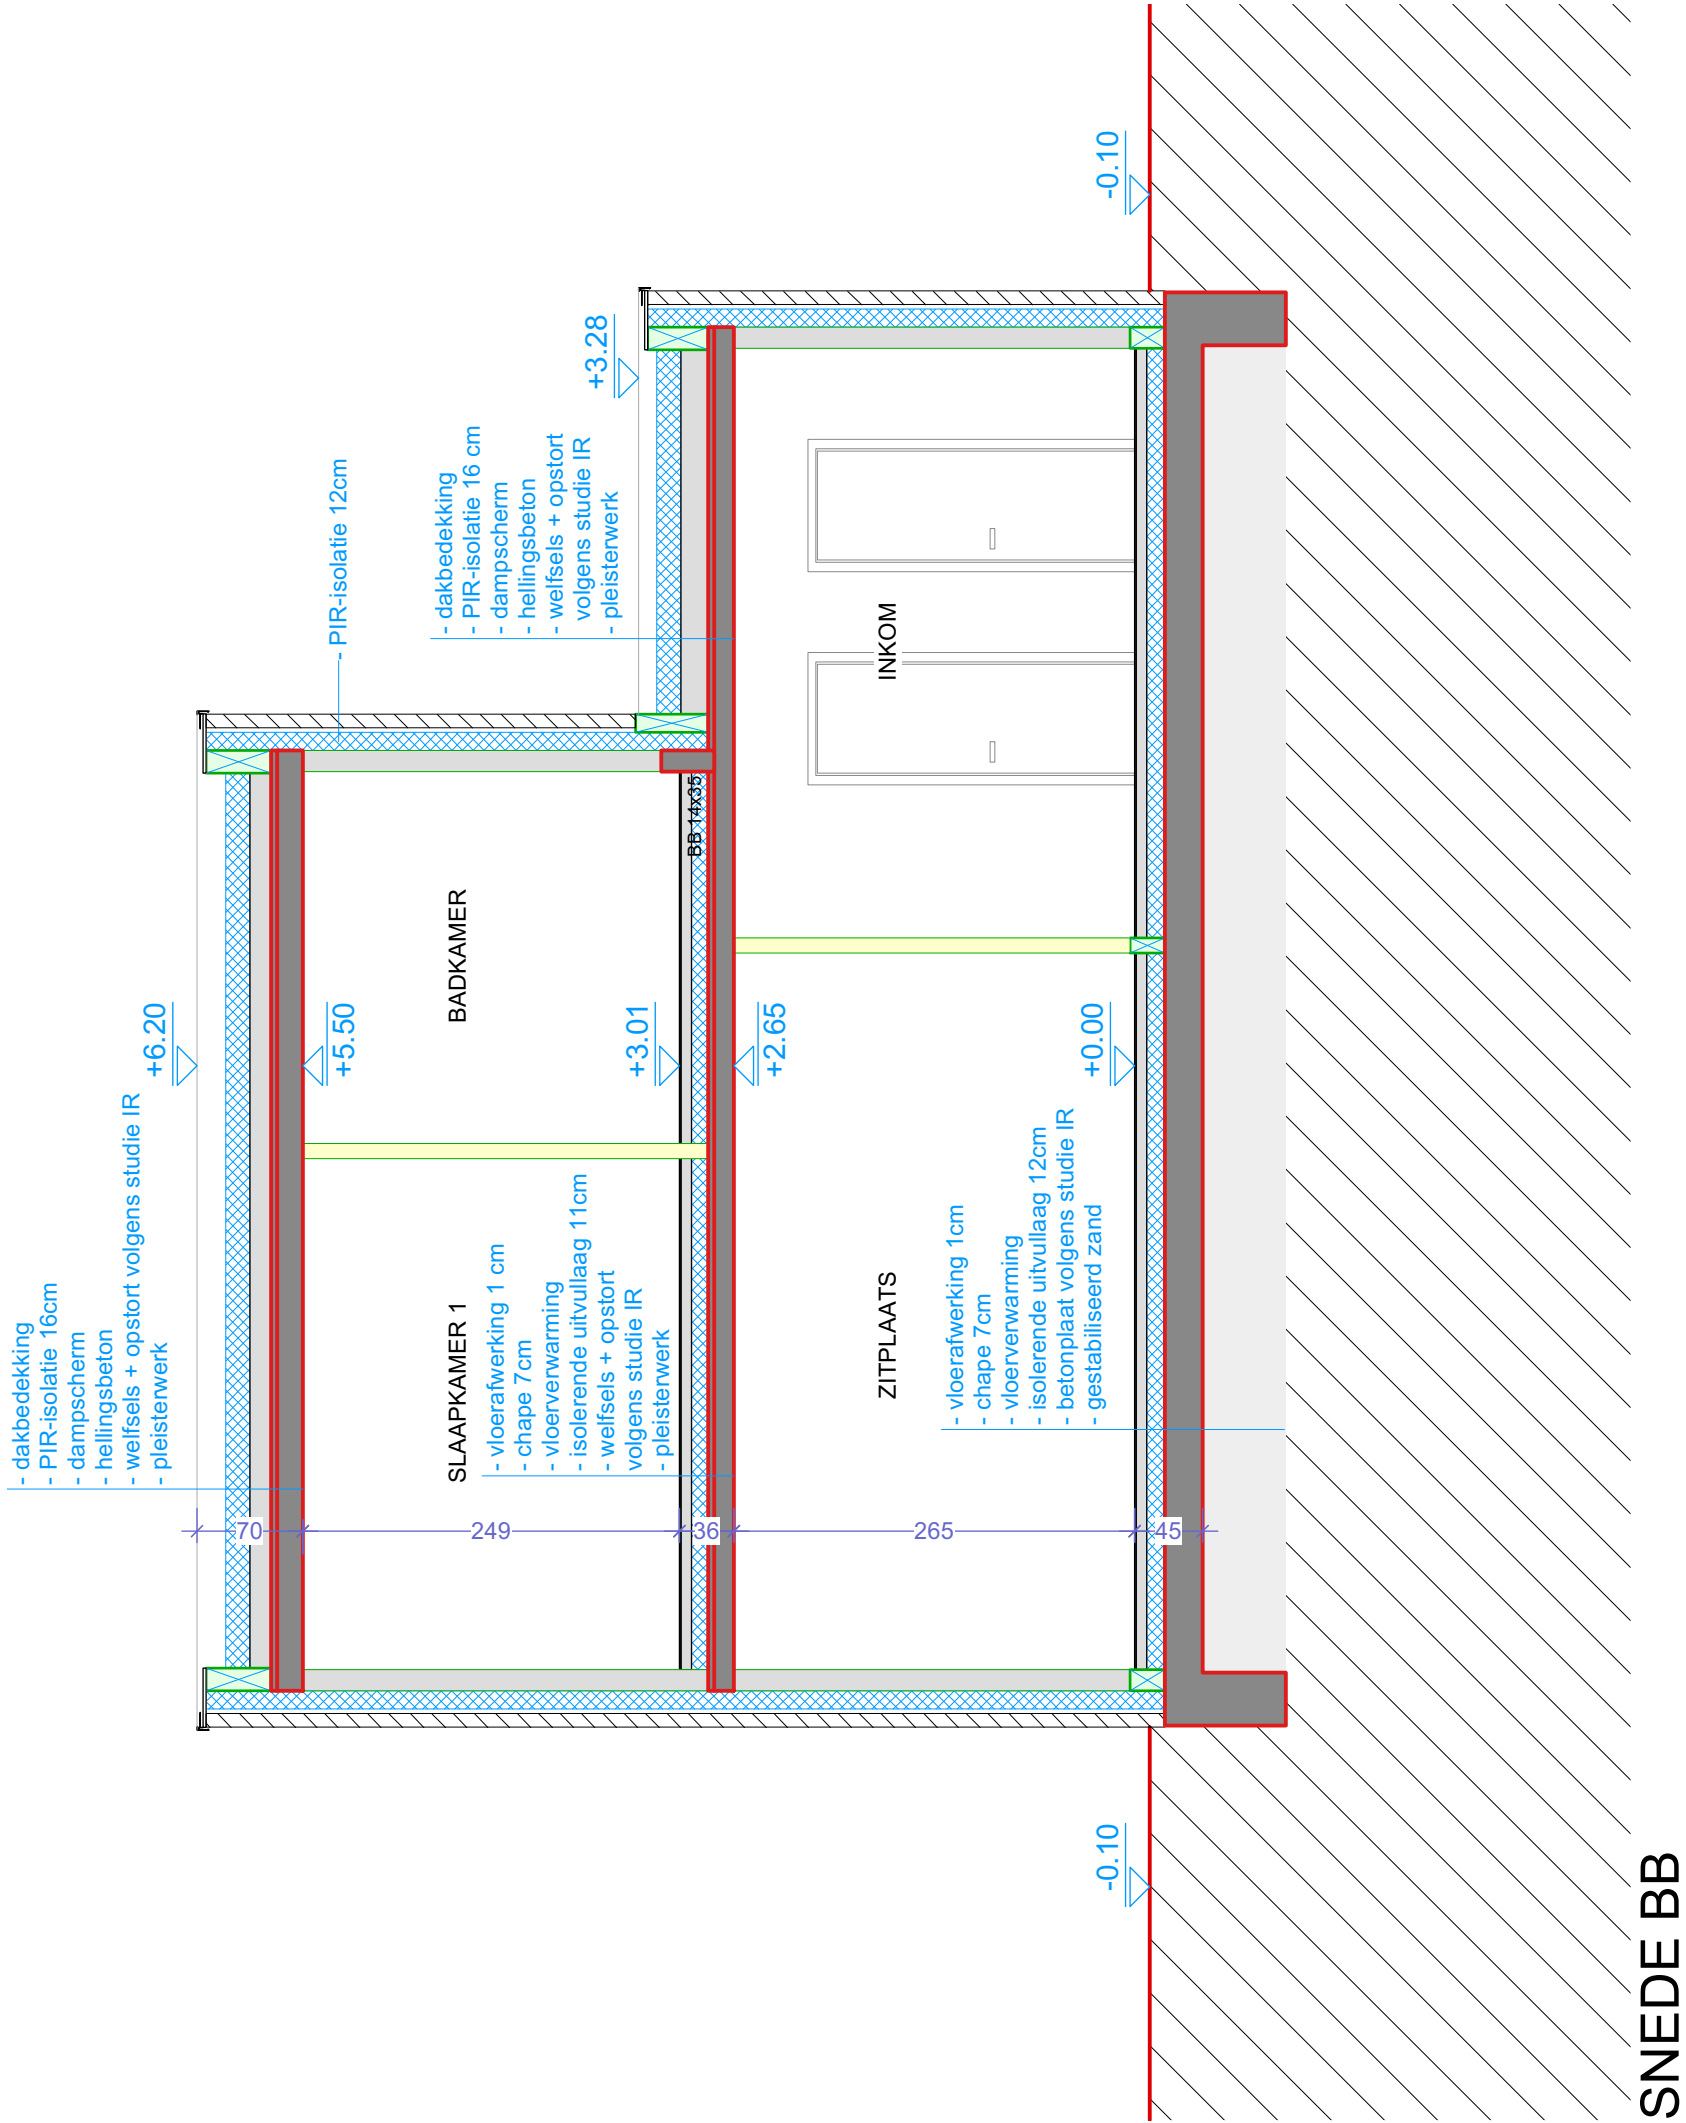


Plannen zijn ter titel van inlichting. Wijzigingen in functie van stabiliteitsstudie en uitvoeringsmethodes kunnen nog voorkomen

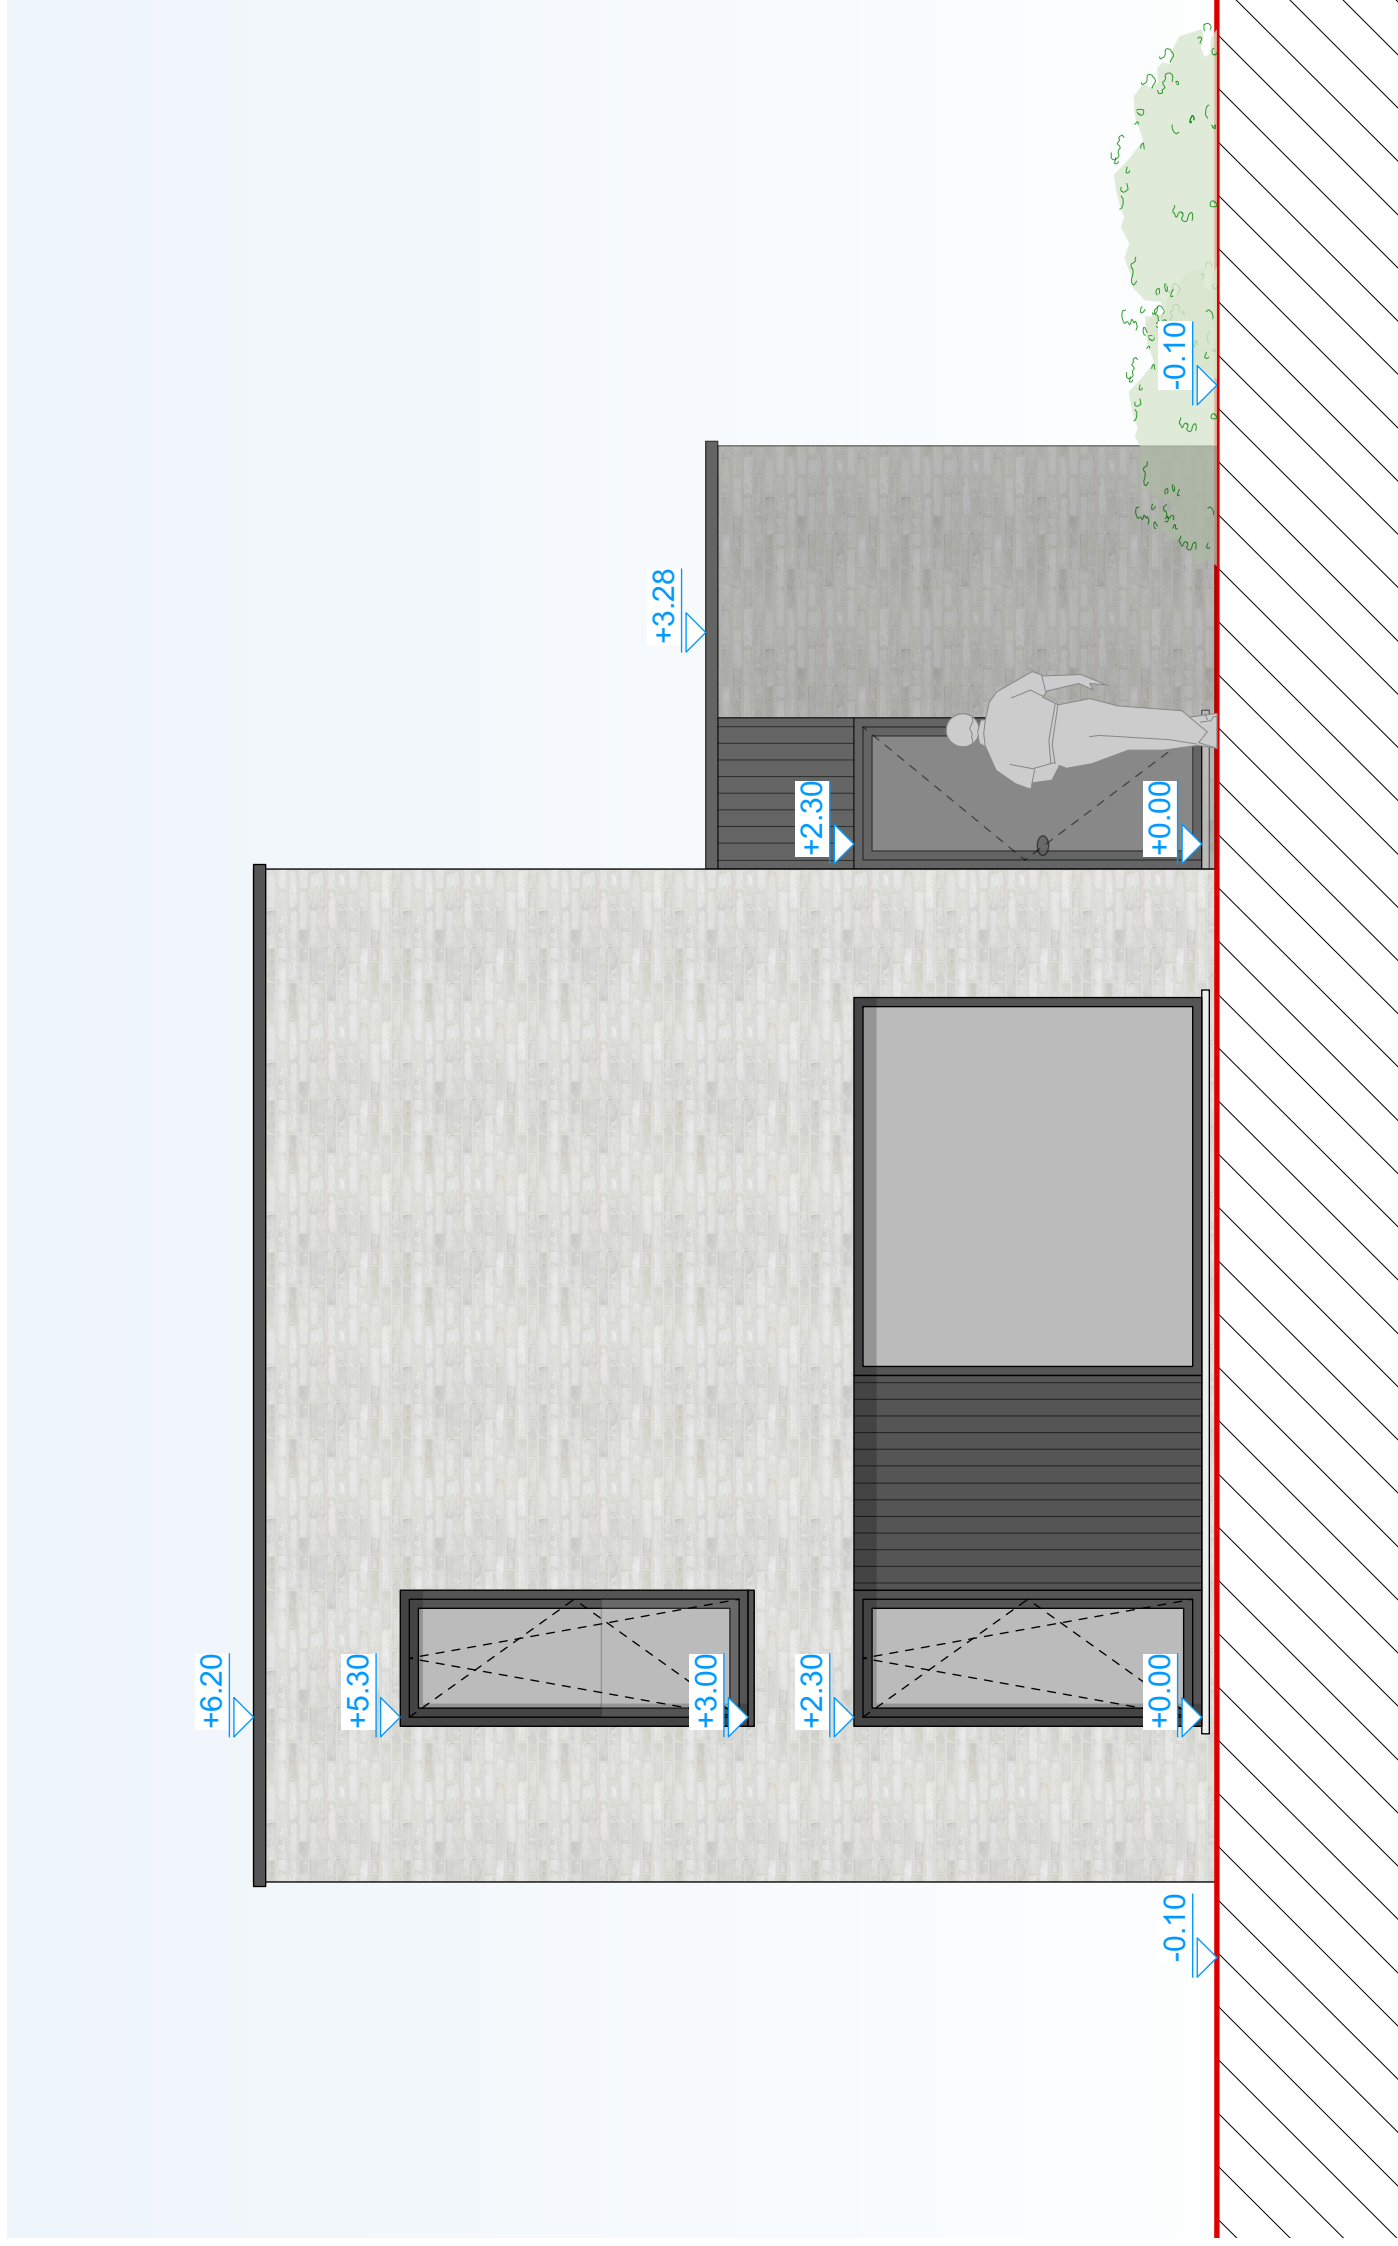

Plannen zijn ter titel van inlichting. Wijzigingen in functie van stabiliteitsstudie en uitvoeringsmethodes kunnen nog voorkomen

 	BOUWHEER: BOUWPLAATS: ONDERWERP:	D3 PROJECTS KWAADBUNDER / BREMWEG, 3150 HAACHT BOUWEN VAN 7 ééngesinswoningen		VERKOOPPLAN
	KAVEL 8 - VOORGEVEL			
	SCHAAL: 1/50	DATUM: 09-11-2023		

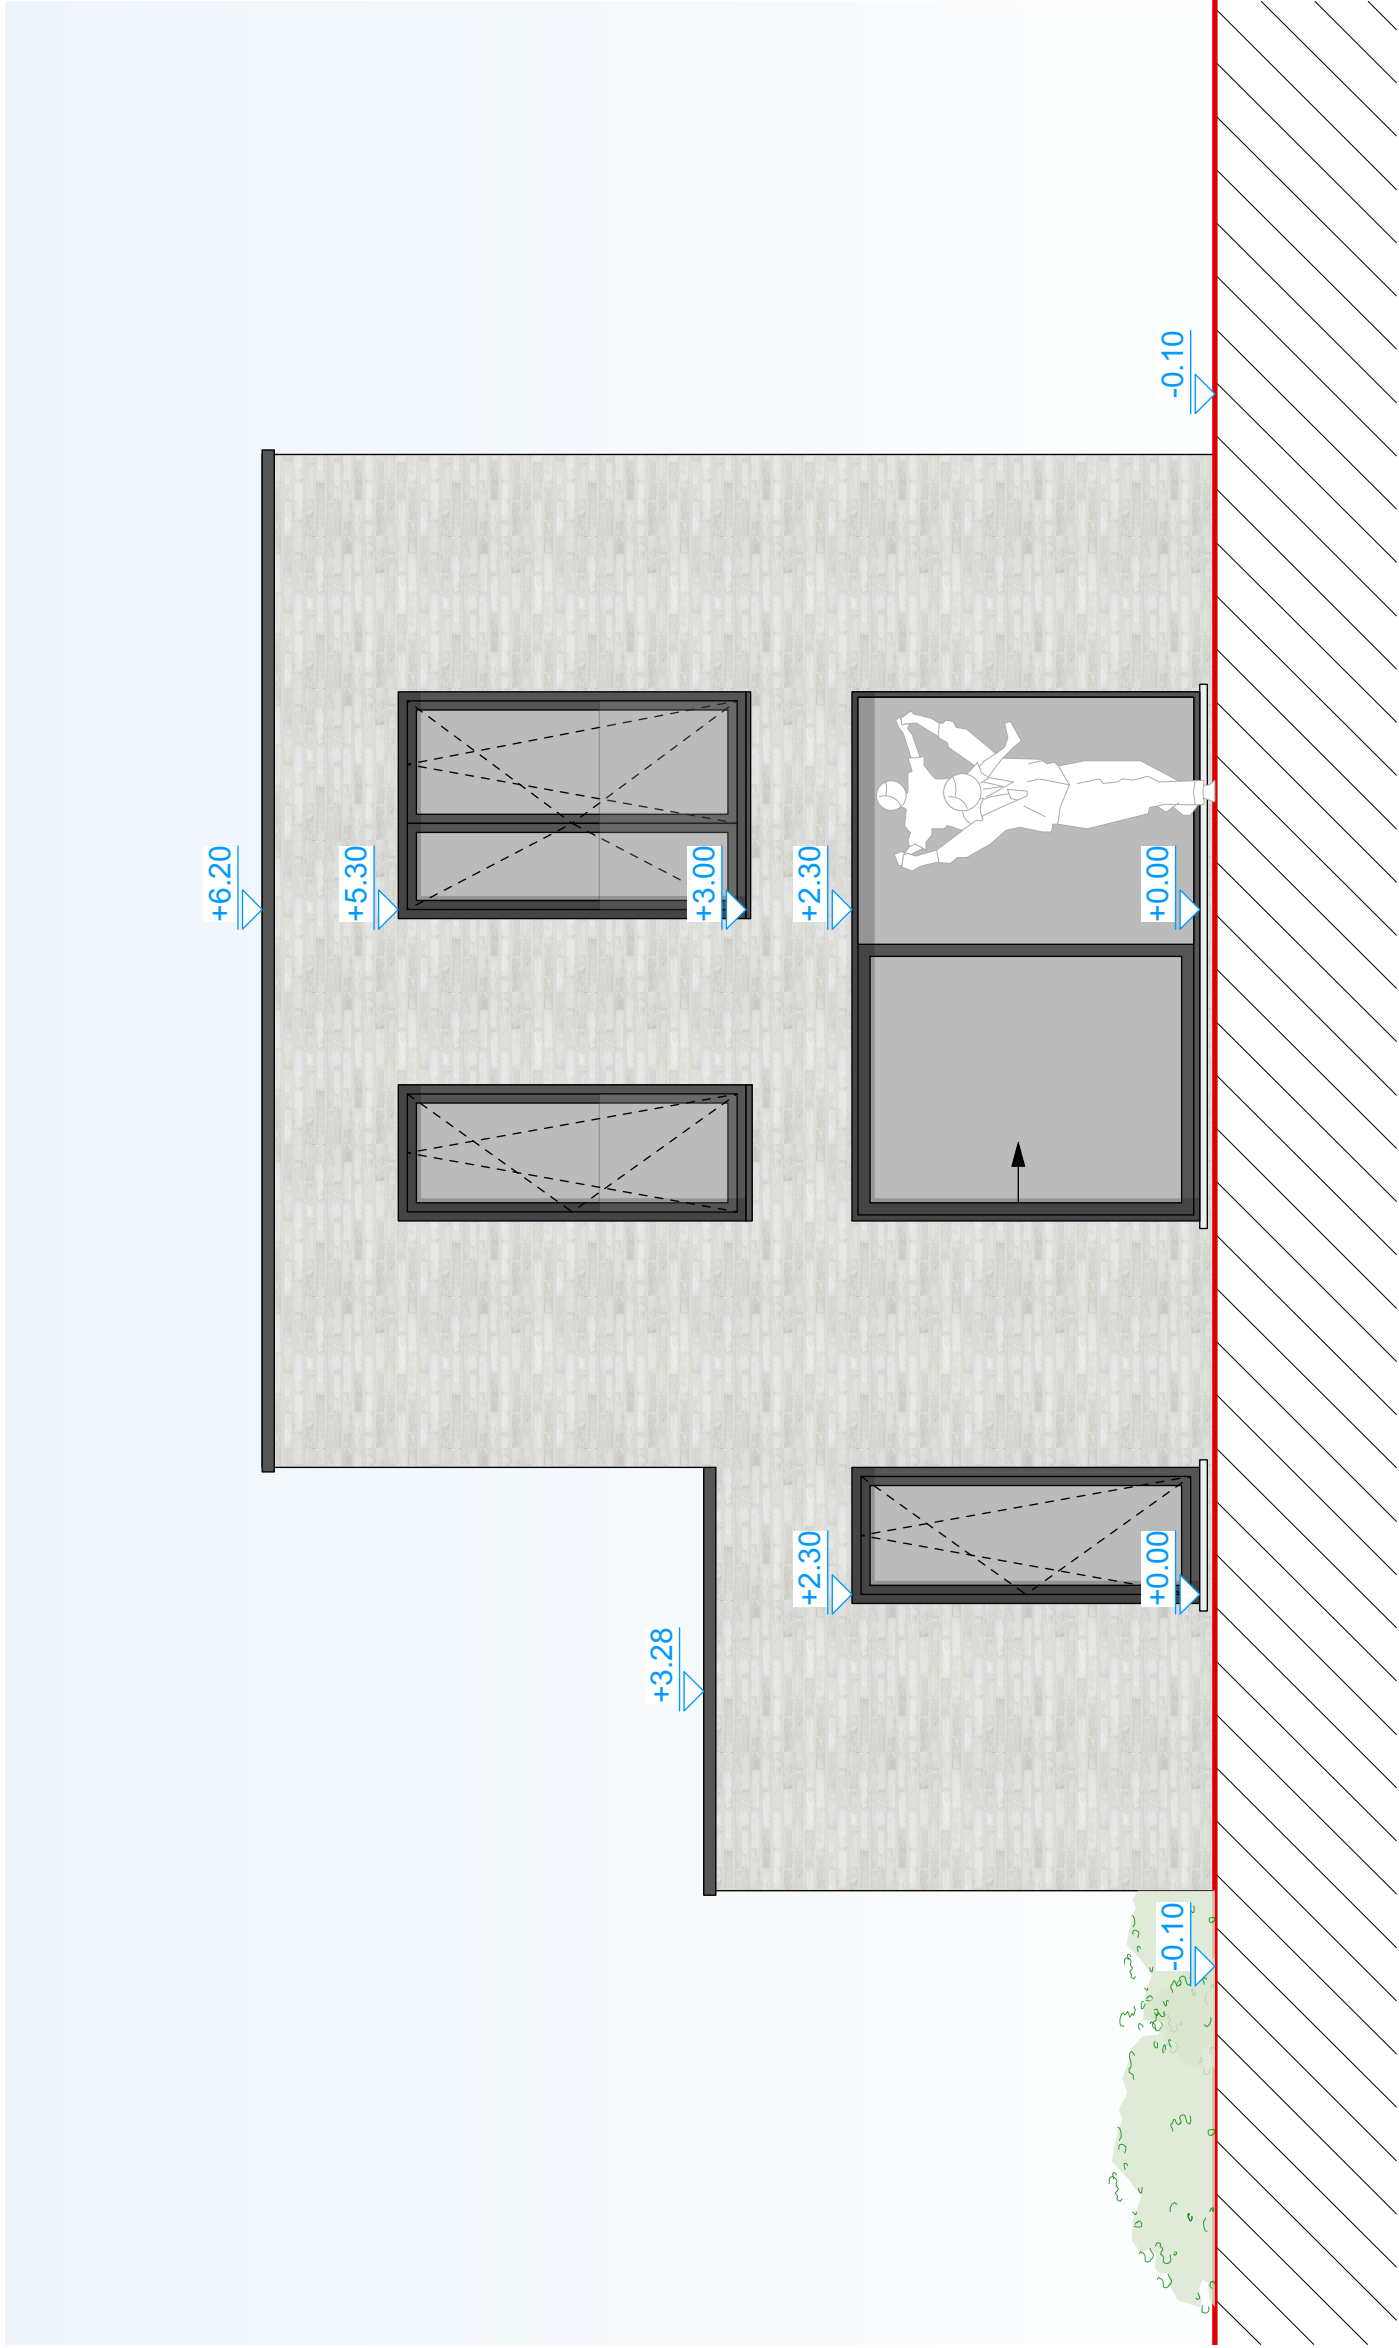


Plannen zijn ter titel van inlichting. Wijzigingen in functie van stabiliteitsstudie en uitvoeringsmethodes kunnen nog voorkomen

	VERKOOPPLAN	
	KAVEL 8 - ACHTERGEVEL	
	SCHAAL: 1/50	DATUM: 09-11-2023

BOUWHEER: D3 PROJECTS
BOUWPLAATS: KWAADBUNDER / BREMWEG, 3150 HAACHT
ONDERWERP: BOUWEN VAN 7 ééngesinswoningen




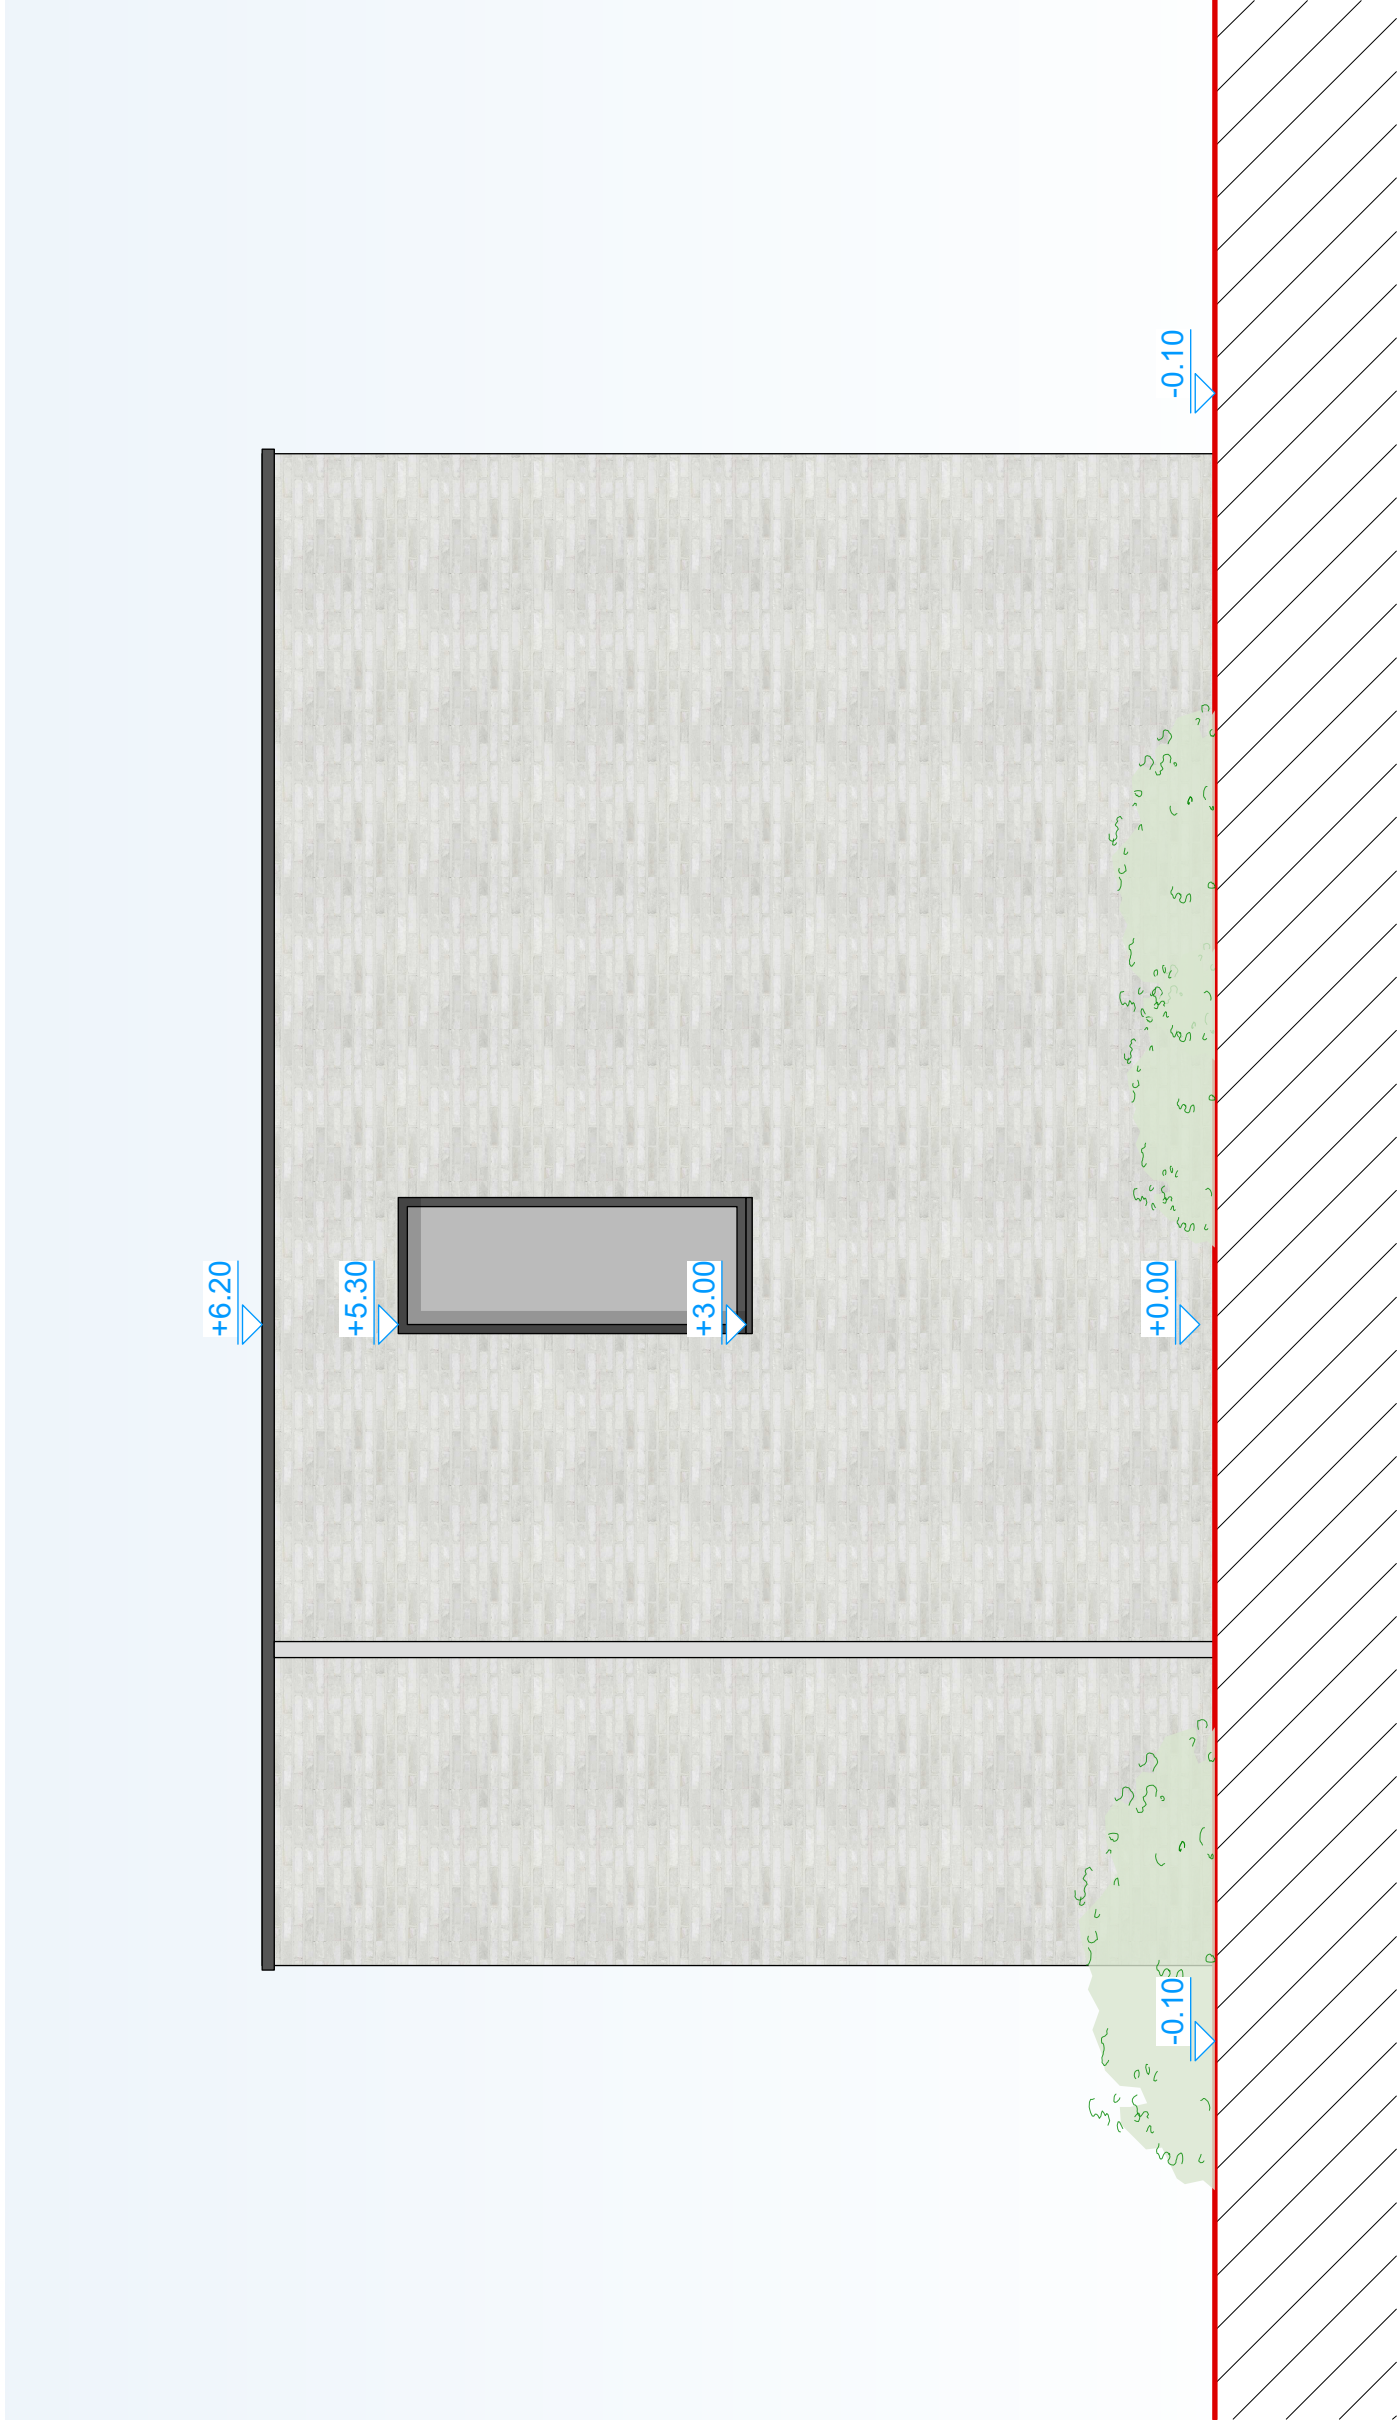

Plannen zijn ter titel van inlichting. Wijzigingen in functie van stabiliteitsstudie en uitvoeringsmethodes kunnen nog voorkomen

	VERKOOPPLAN	
	KAVEL 8 - ZIJGEVEL LINKS	
	SCHAAL: 1/50	DATUM: 09-11-2023

BOUWHEER: D3 PROJECTS
BOUWPLAATS: KWAADBUNDER / BREMWEG, 3150 HAACHT
ONDERWERP: BOUWEN VAN 7 ééngesinswoningen

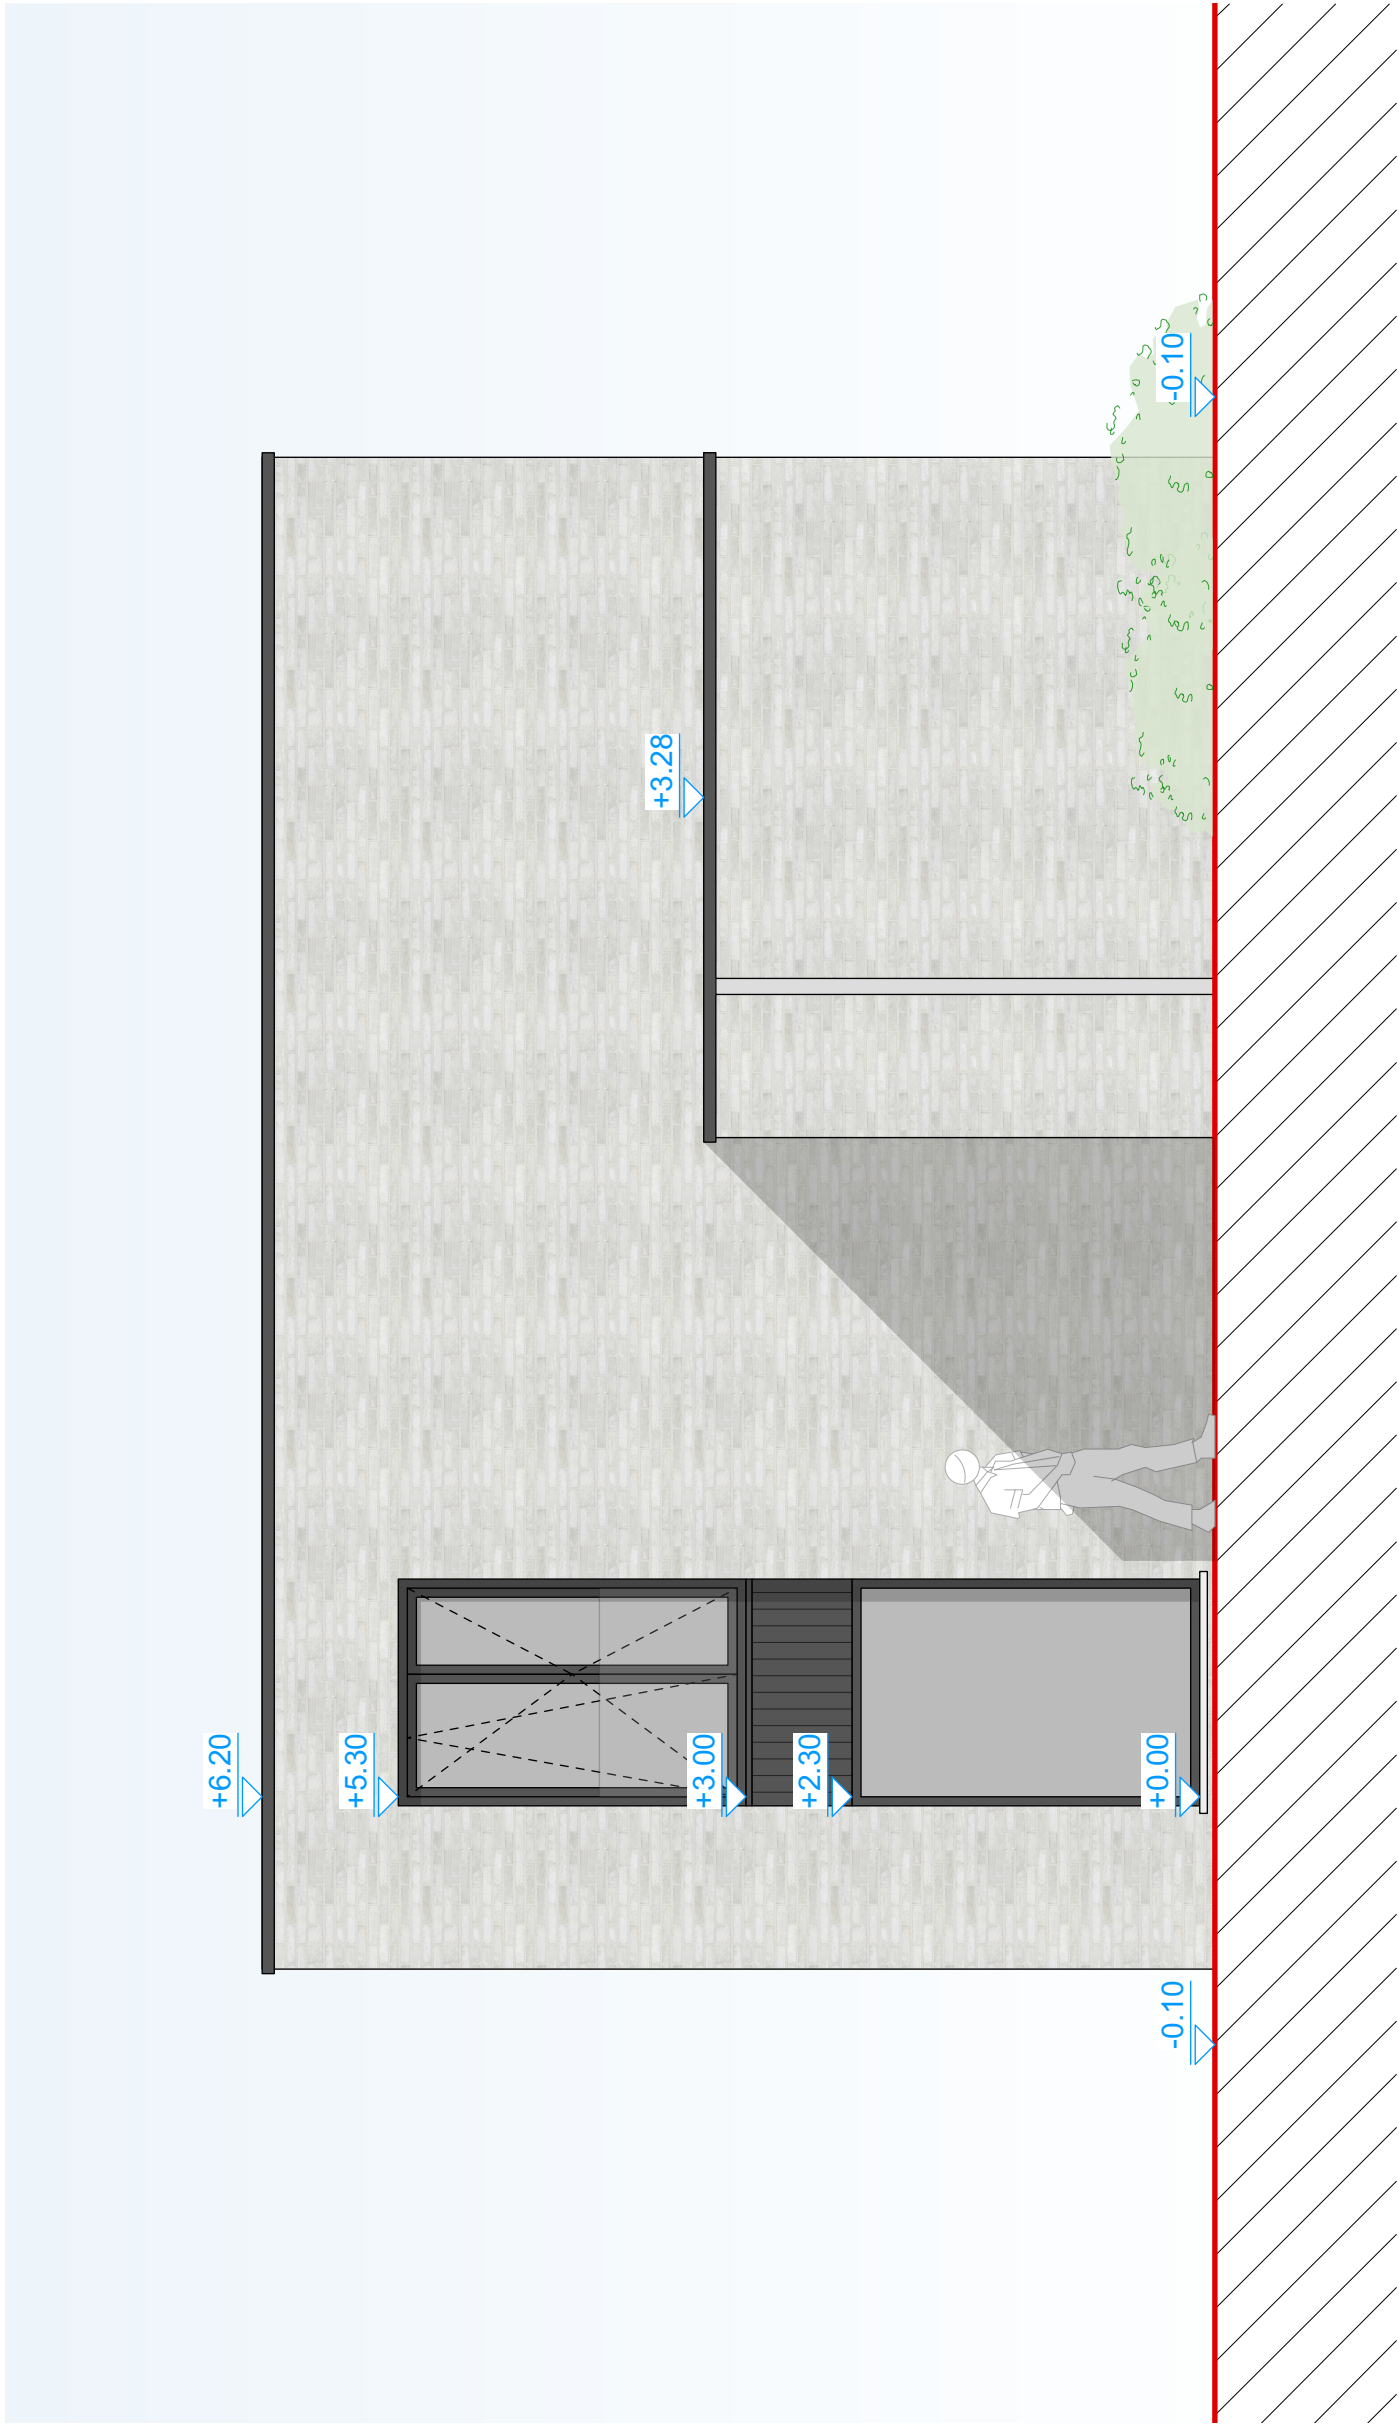

Plannen zijn ter titel van inlichting. Wijzigingen in functie van stabiliteitsstudie en uitvoeringsmethodes kunnen nog voorkomen

	VERKOOPPLAN	
	KAVEL 8 - ZIJGEVEL RECHTS	
	SCHAAL: 1/50	DATUM: 09-11-2023

BOUWHEER: D3 PROJECTS
BOUWPLAATS: KWAADBUNDER / BREMWEG, 3150 HAACHT
ONDERWERP: BOUWEN VAN 7 ééngesinswoningen