
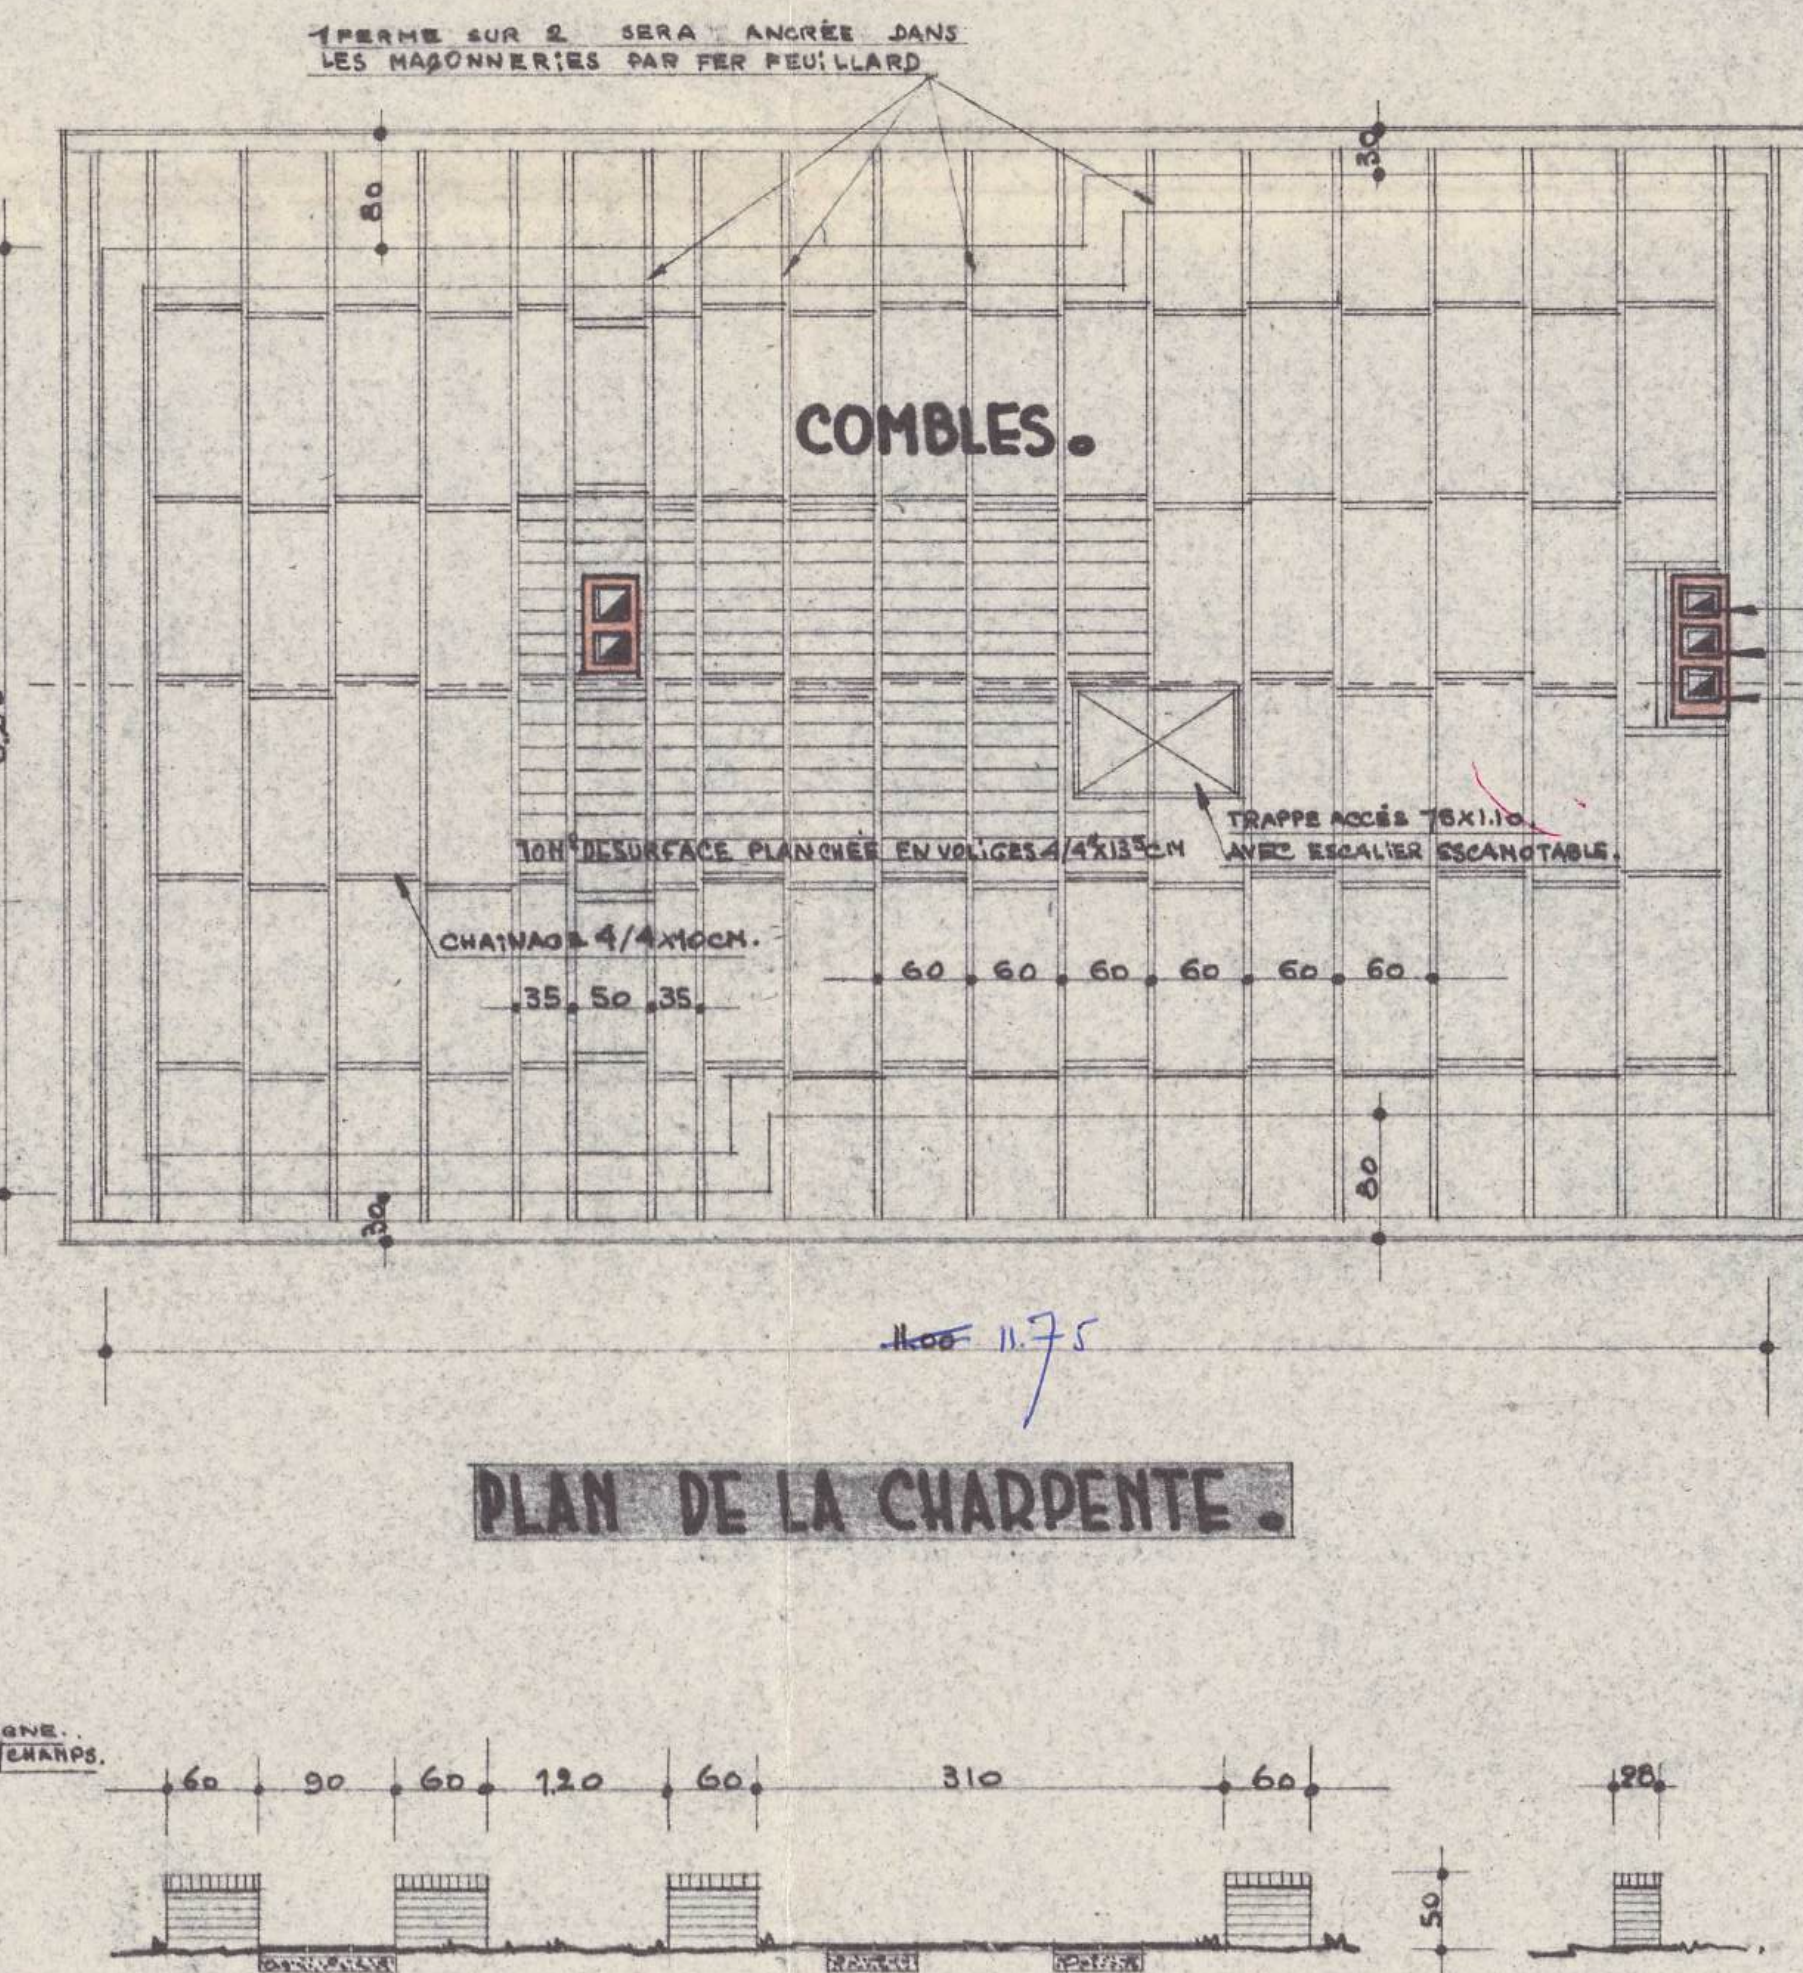
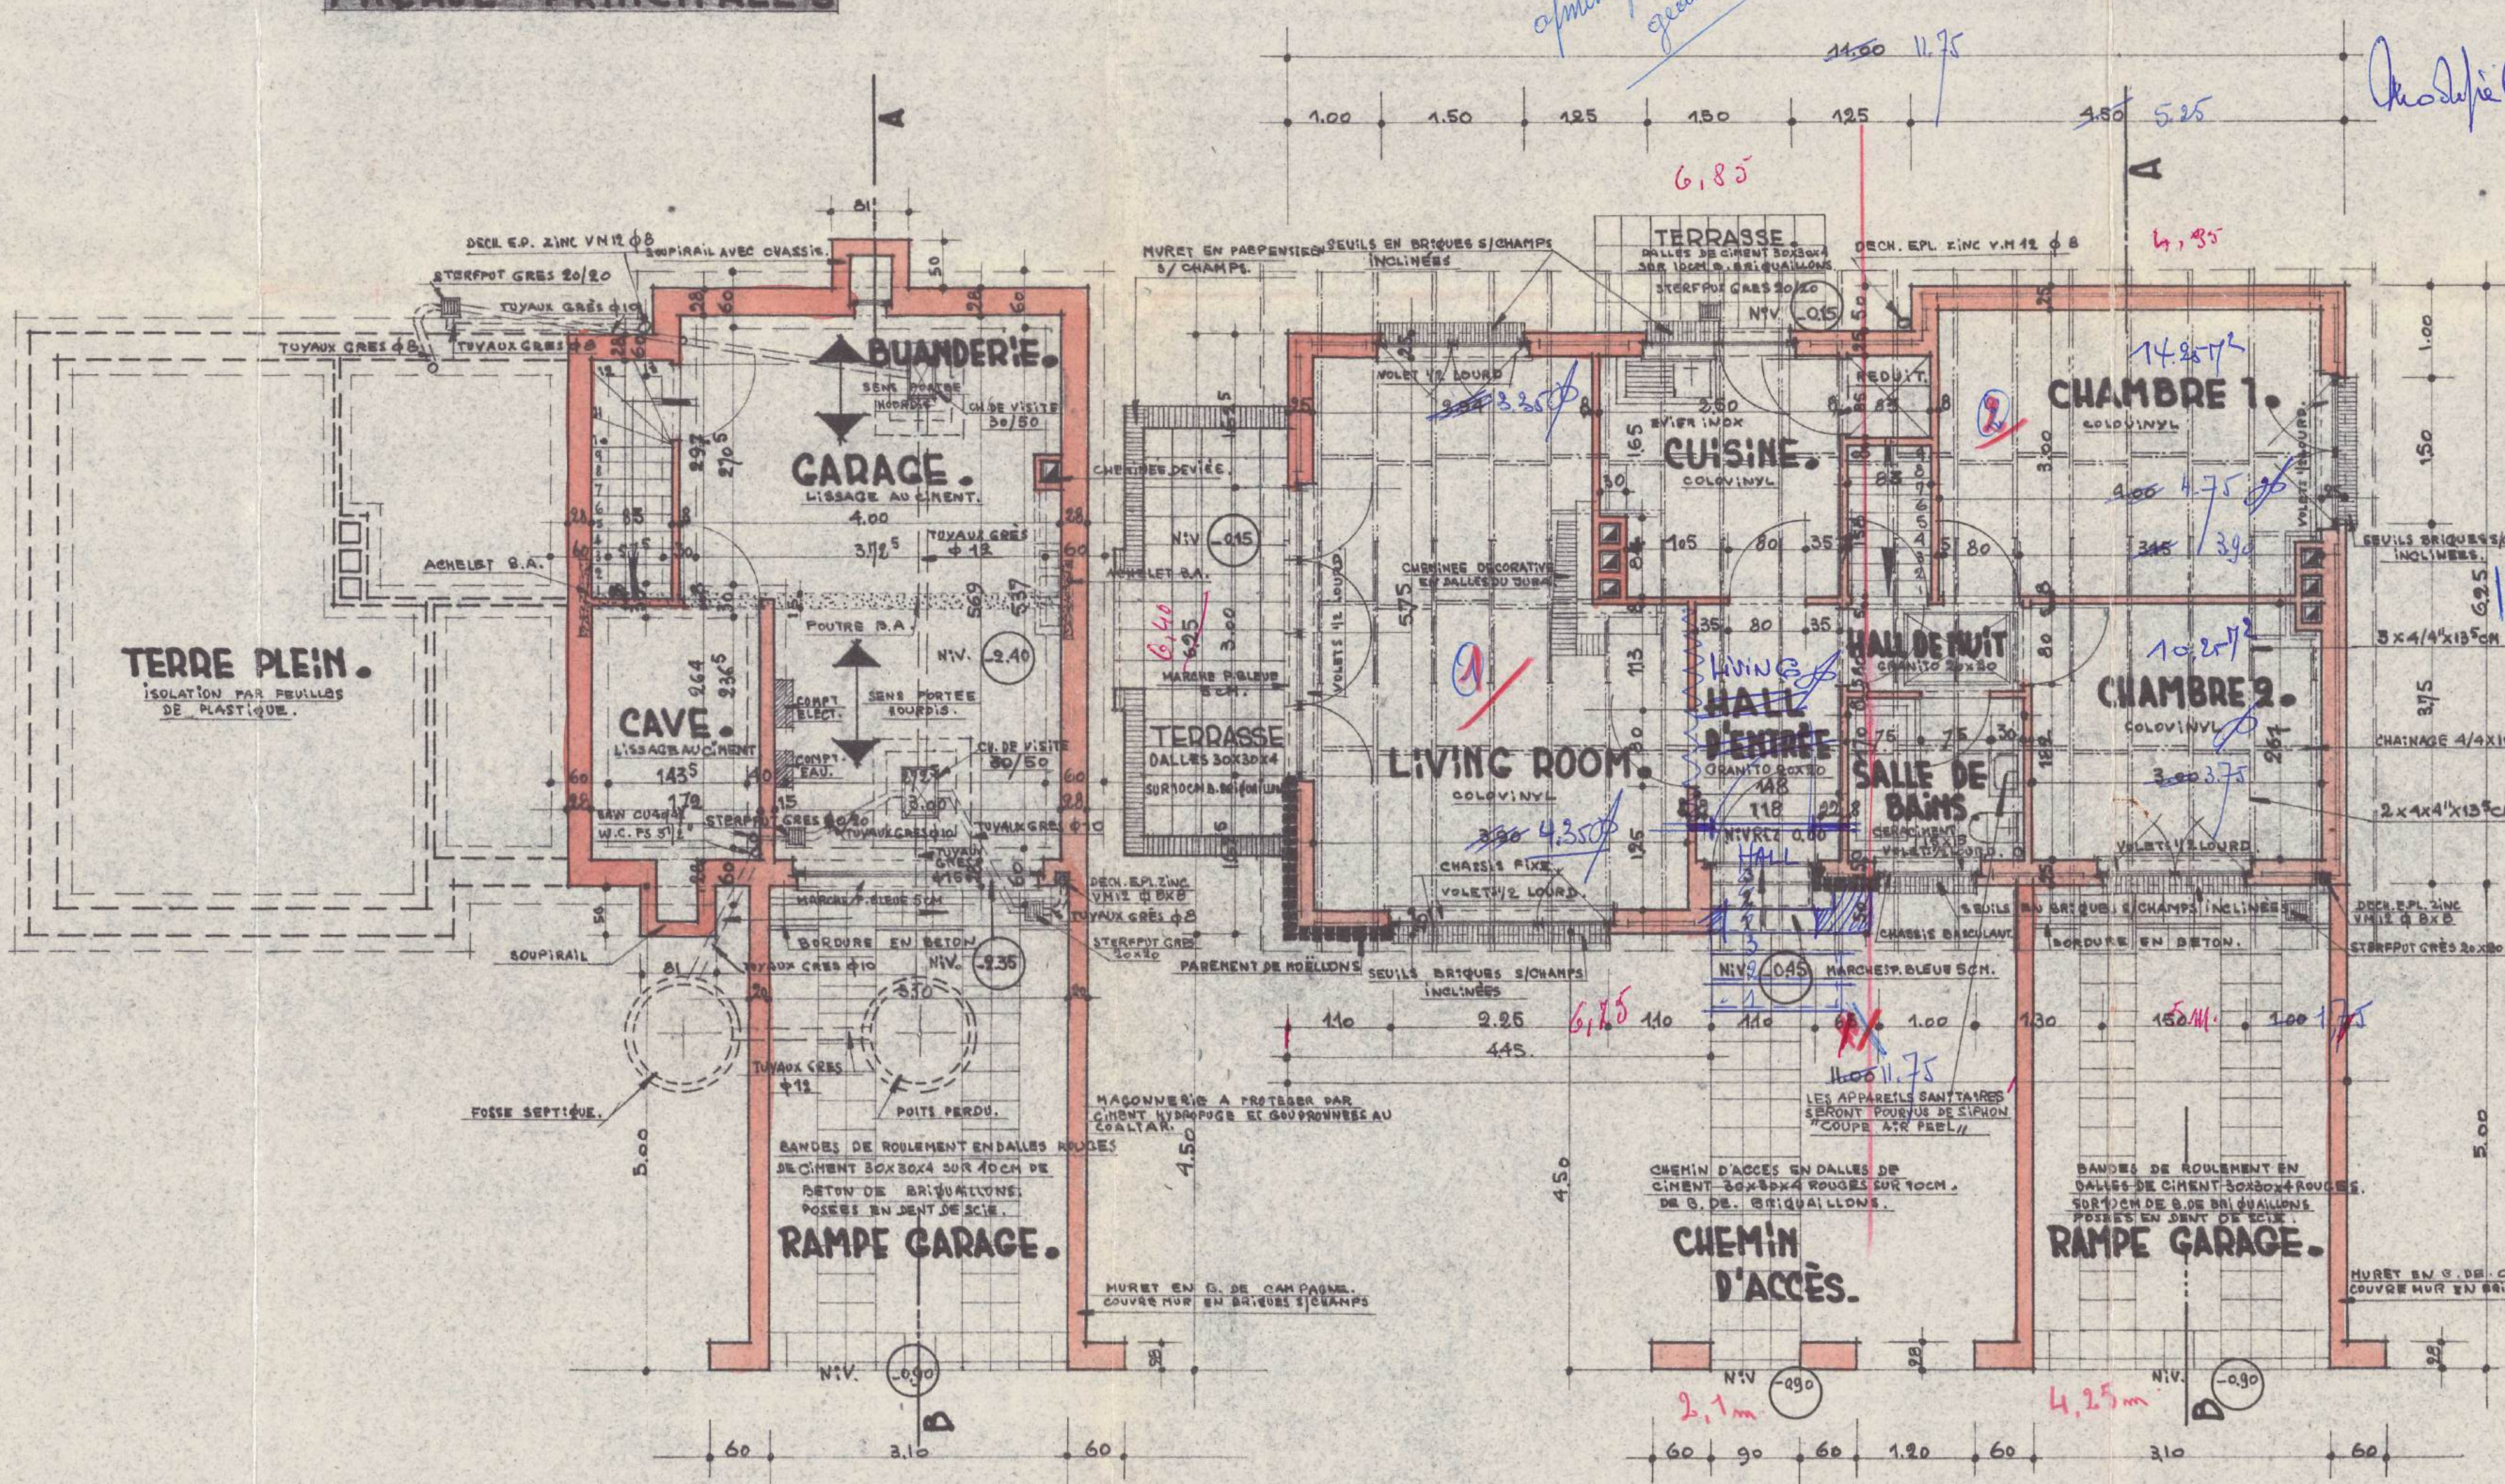
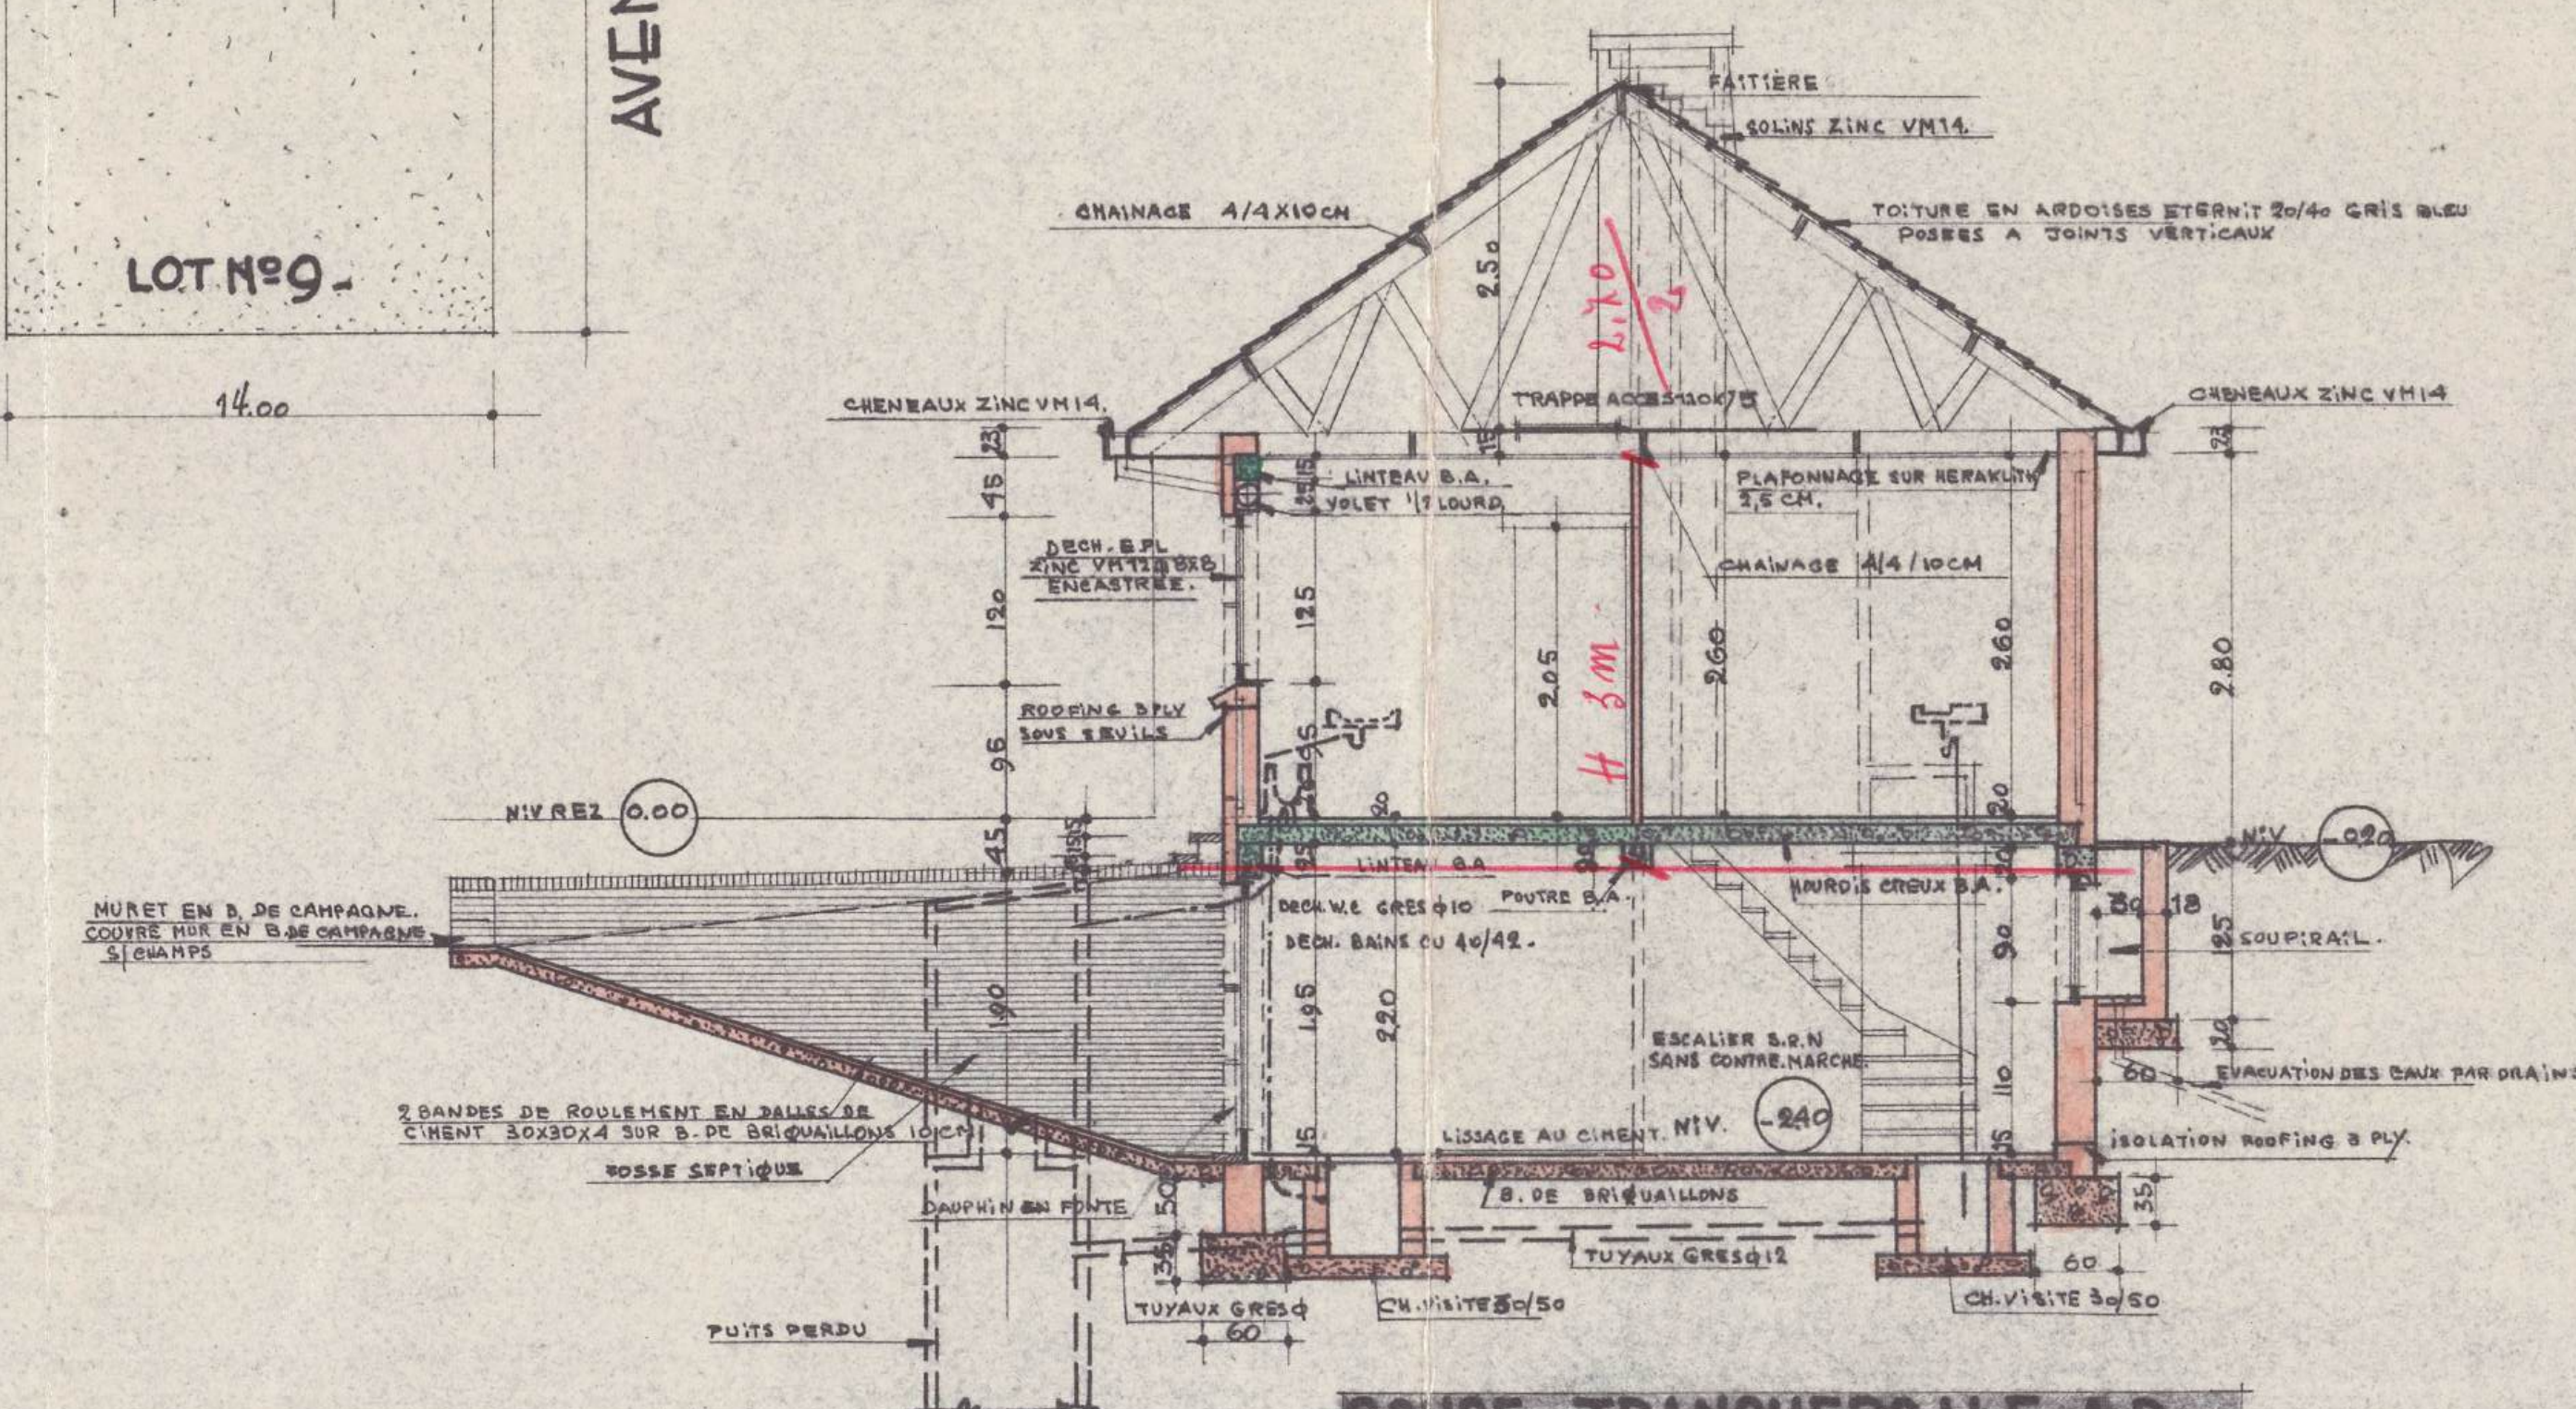
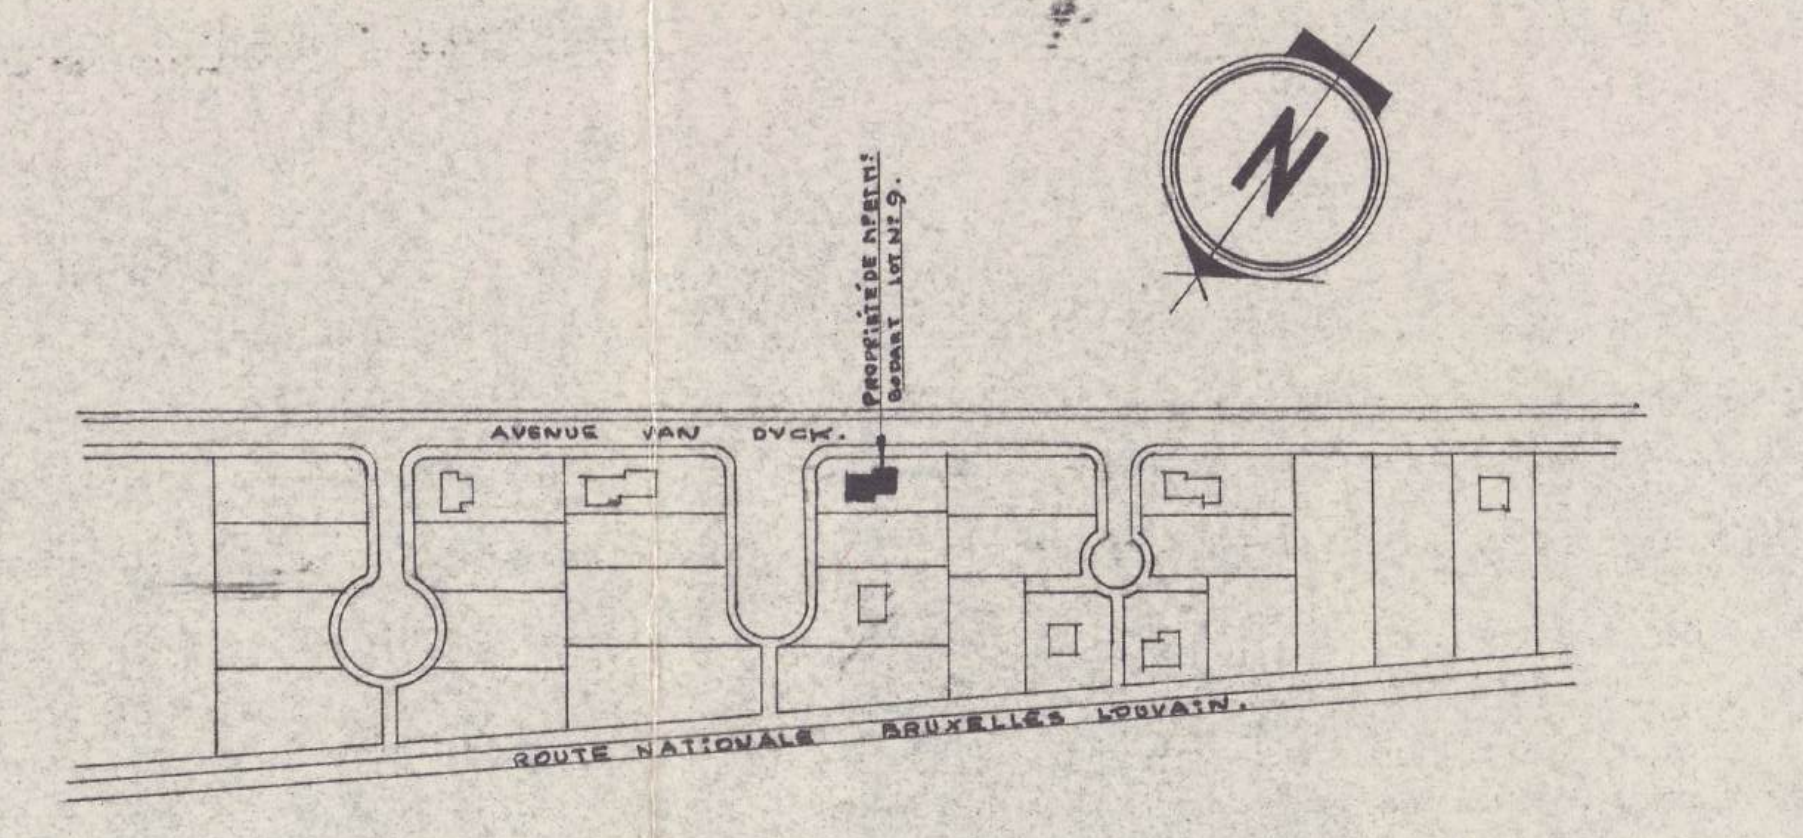
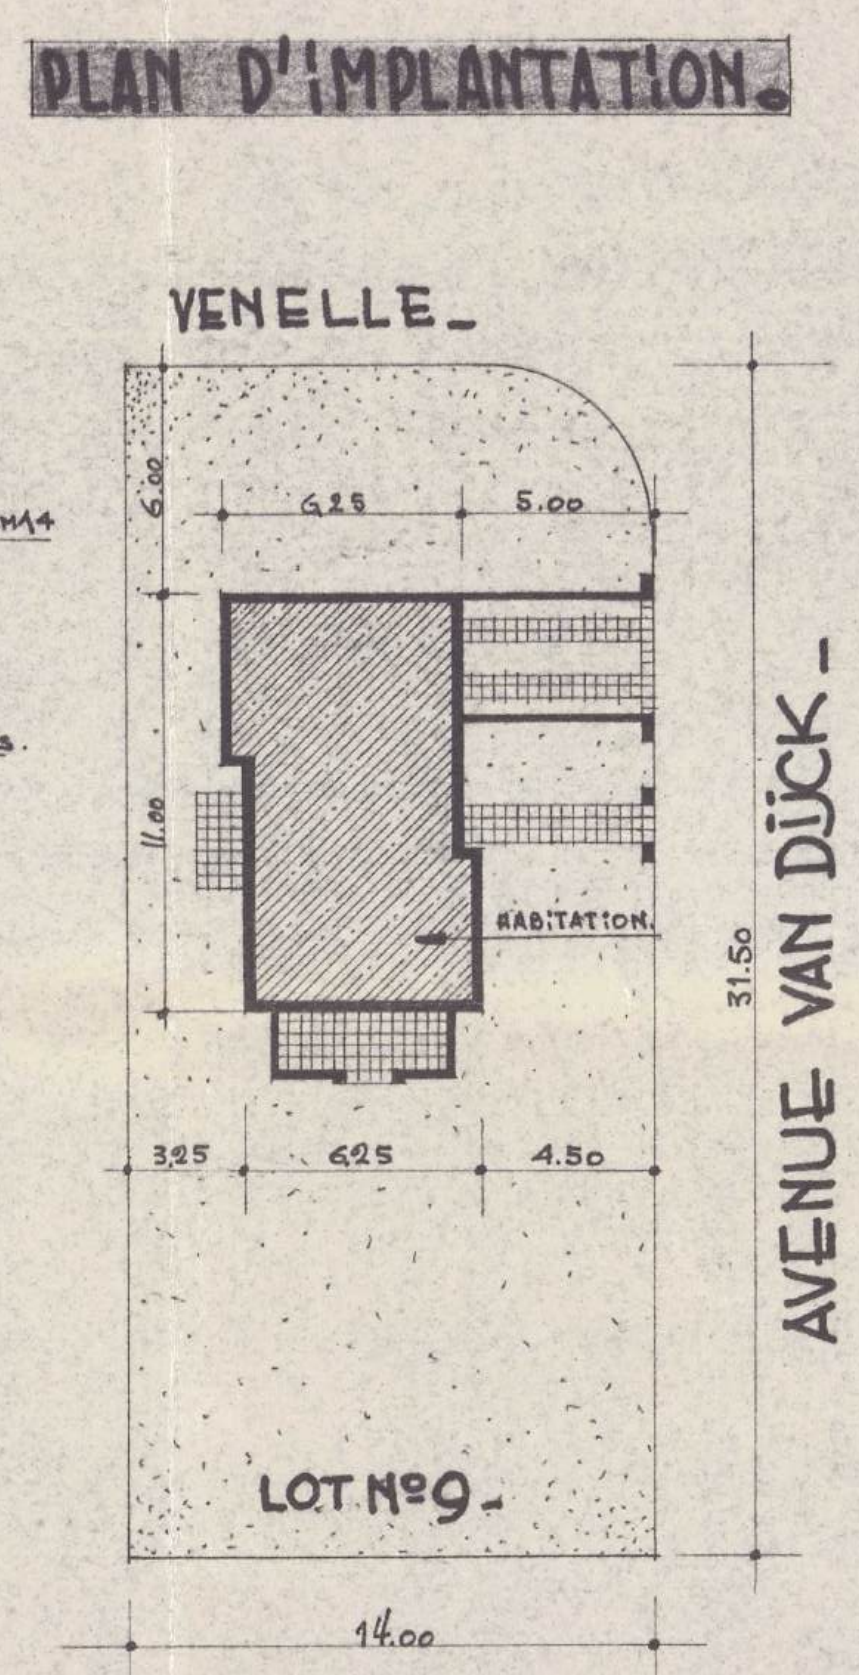


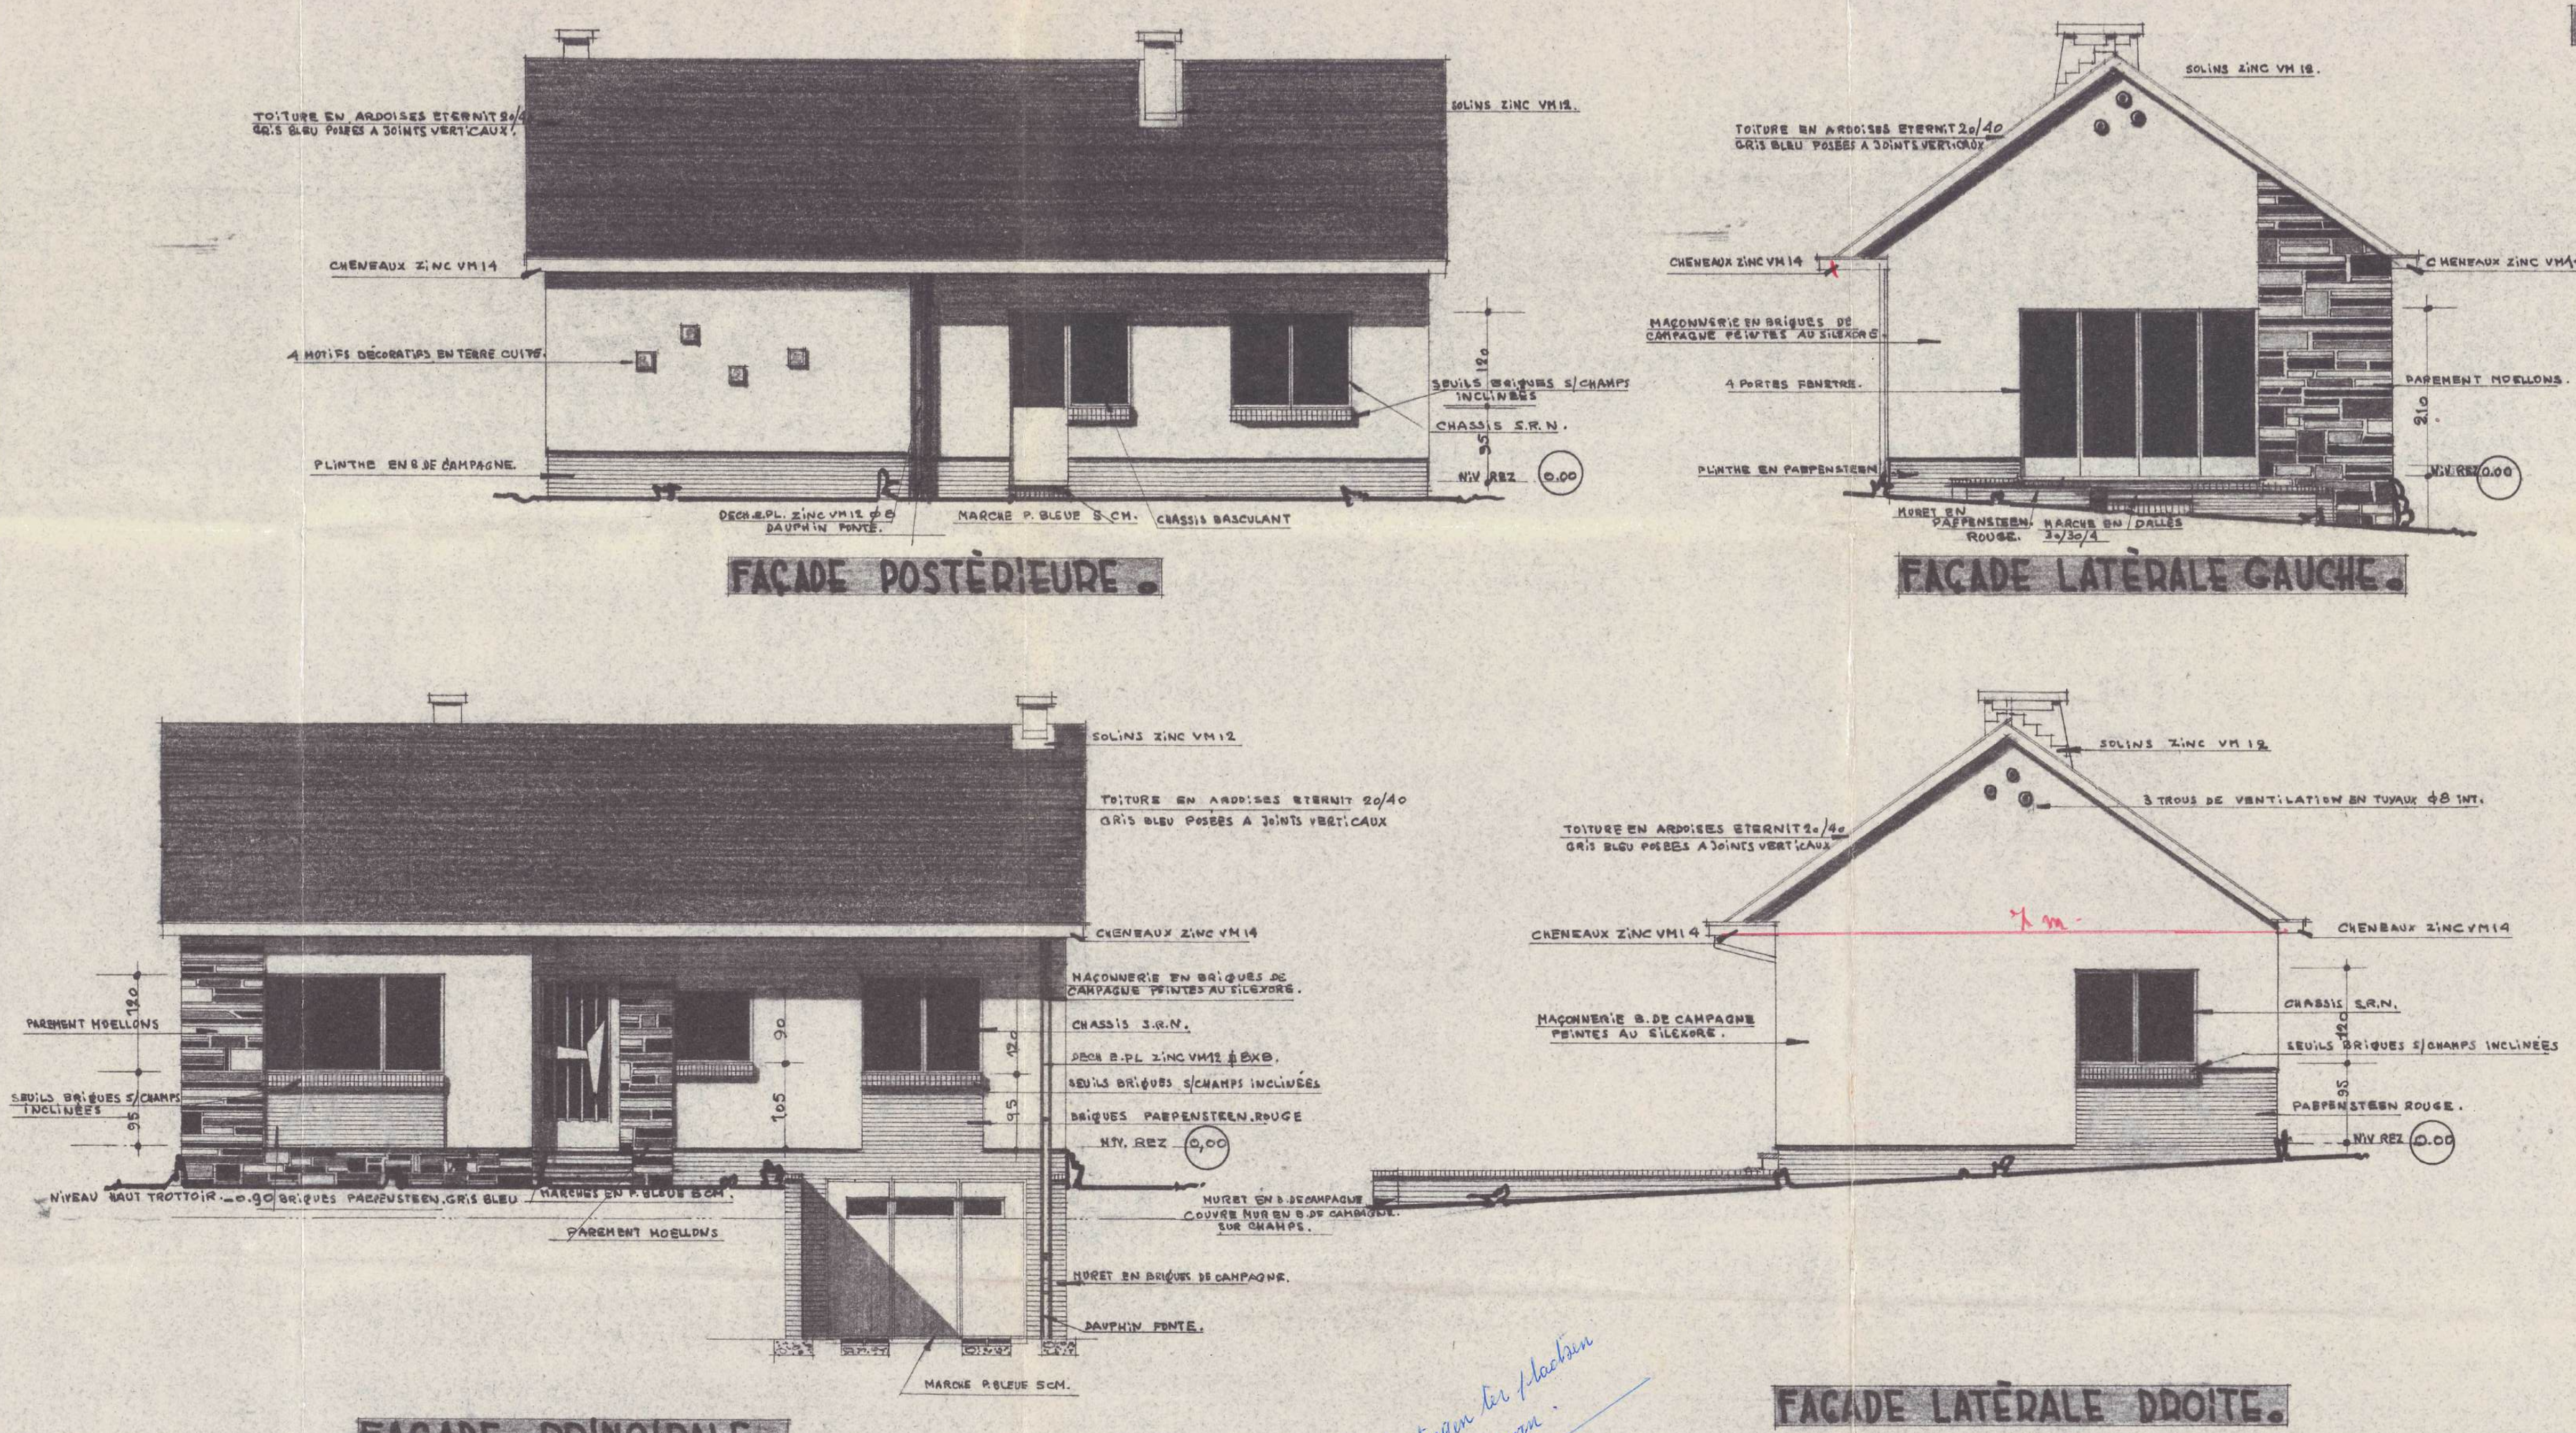

PLAN CAVES, FONDATIONS, EGOUTS.

PLAN DU REZ DE CHAUSSEE.

PLAN DE LA CHARPENTE.

VUE DE FACE DES MURETS.

DOSSIER N°498/1159 PLAN D'ENSEMBLE.

COMMUNE DE TERVUEREN.

CONSTRUCTION D'UN BUNGALOW A ERIGER AVENUE A. VAN DYCK. LOT N°9 SUR LE LOTISSEMENT DU PARC ROYAL. PROPRIÉTÉ DE M^{RE} E. A. BODART. DOMICILIÉS A WOLUWE ST PIERRE. RUE LAMBOTTE N°20.

PLAN TRACÉ PAR L'ARCHITECTE H. VAN DYCK ET APPROUVÉ POUR L'ÉLEVATION DE BÂTIMENT N°1159/1959. 103, RUE TOFFIERS 1033. TEL. 174.01. PRESEE LE 14.11.1959.

RESERVE AUX ADMINISTRATIONS.

ECHELLE : 2 CM.P.M. MODIFICATIONS.