

Provincie: OOST-VLAANDEREN.

Gemeente: MERELBEKE (Voorheen Lemberge)

VERKAVELINGSONTWERP.

Op de gronden sectie : III, nr 352/a

3de Afd.

eigendom van: Mijnheer Henri de Potter d'Indoye

MELLE .

Gezien om gehecht te blijven bij het
vergunningsbesluit van het schepens-
college der gemeente MERELBEKE

In datum van 12 OKT. 1966

Op bevel

De Secretaris, Het Schepencollege,

Opgemaakt te Gent,

de 20 september 1966

door: KREPS, L.


S. Kun M.S.O.G.

Doss. nr.

TER GOEDKEURING.



10-10-1966

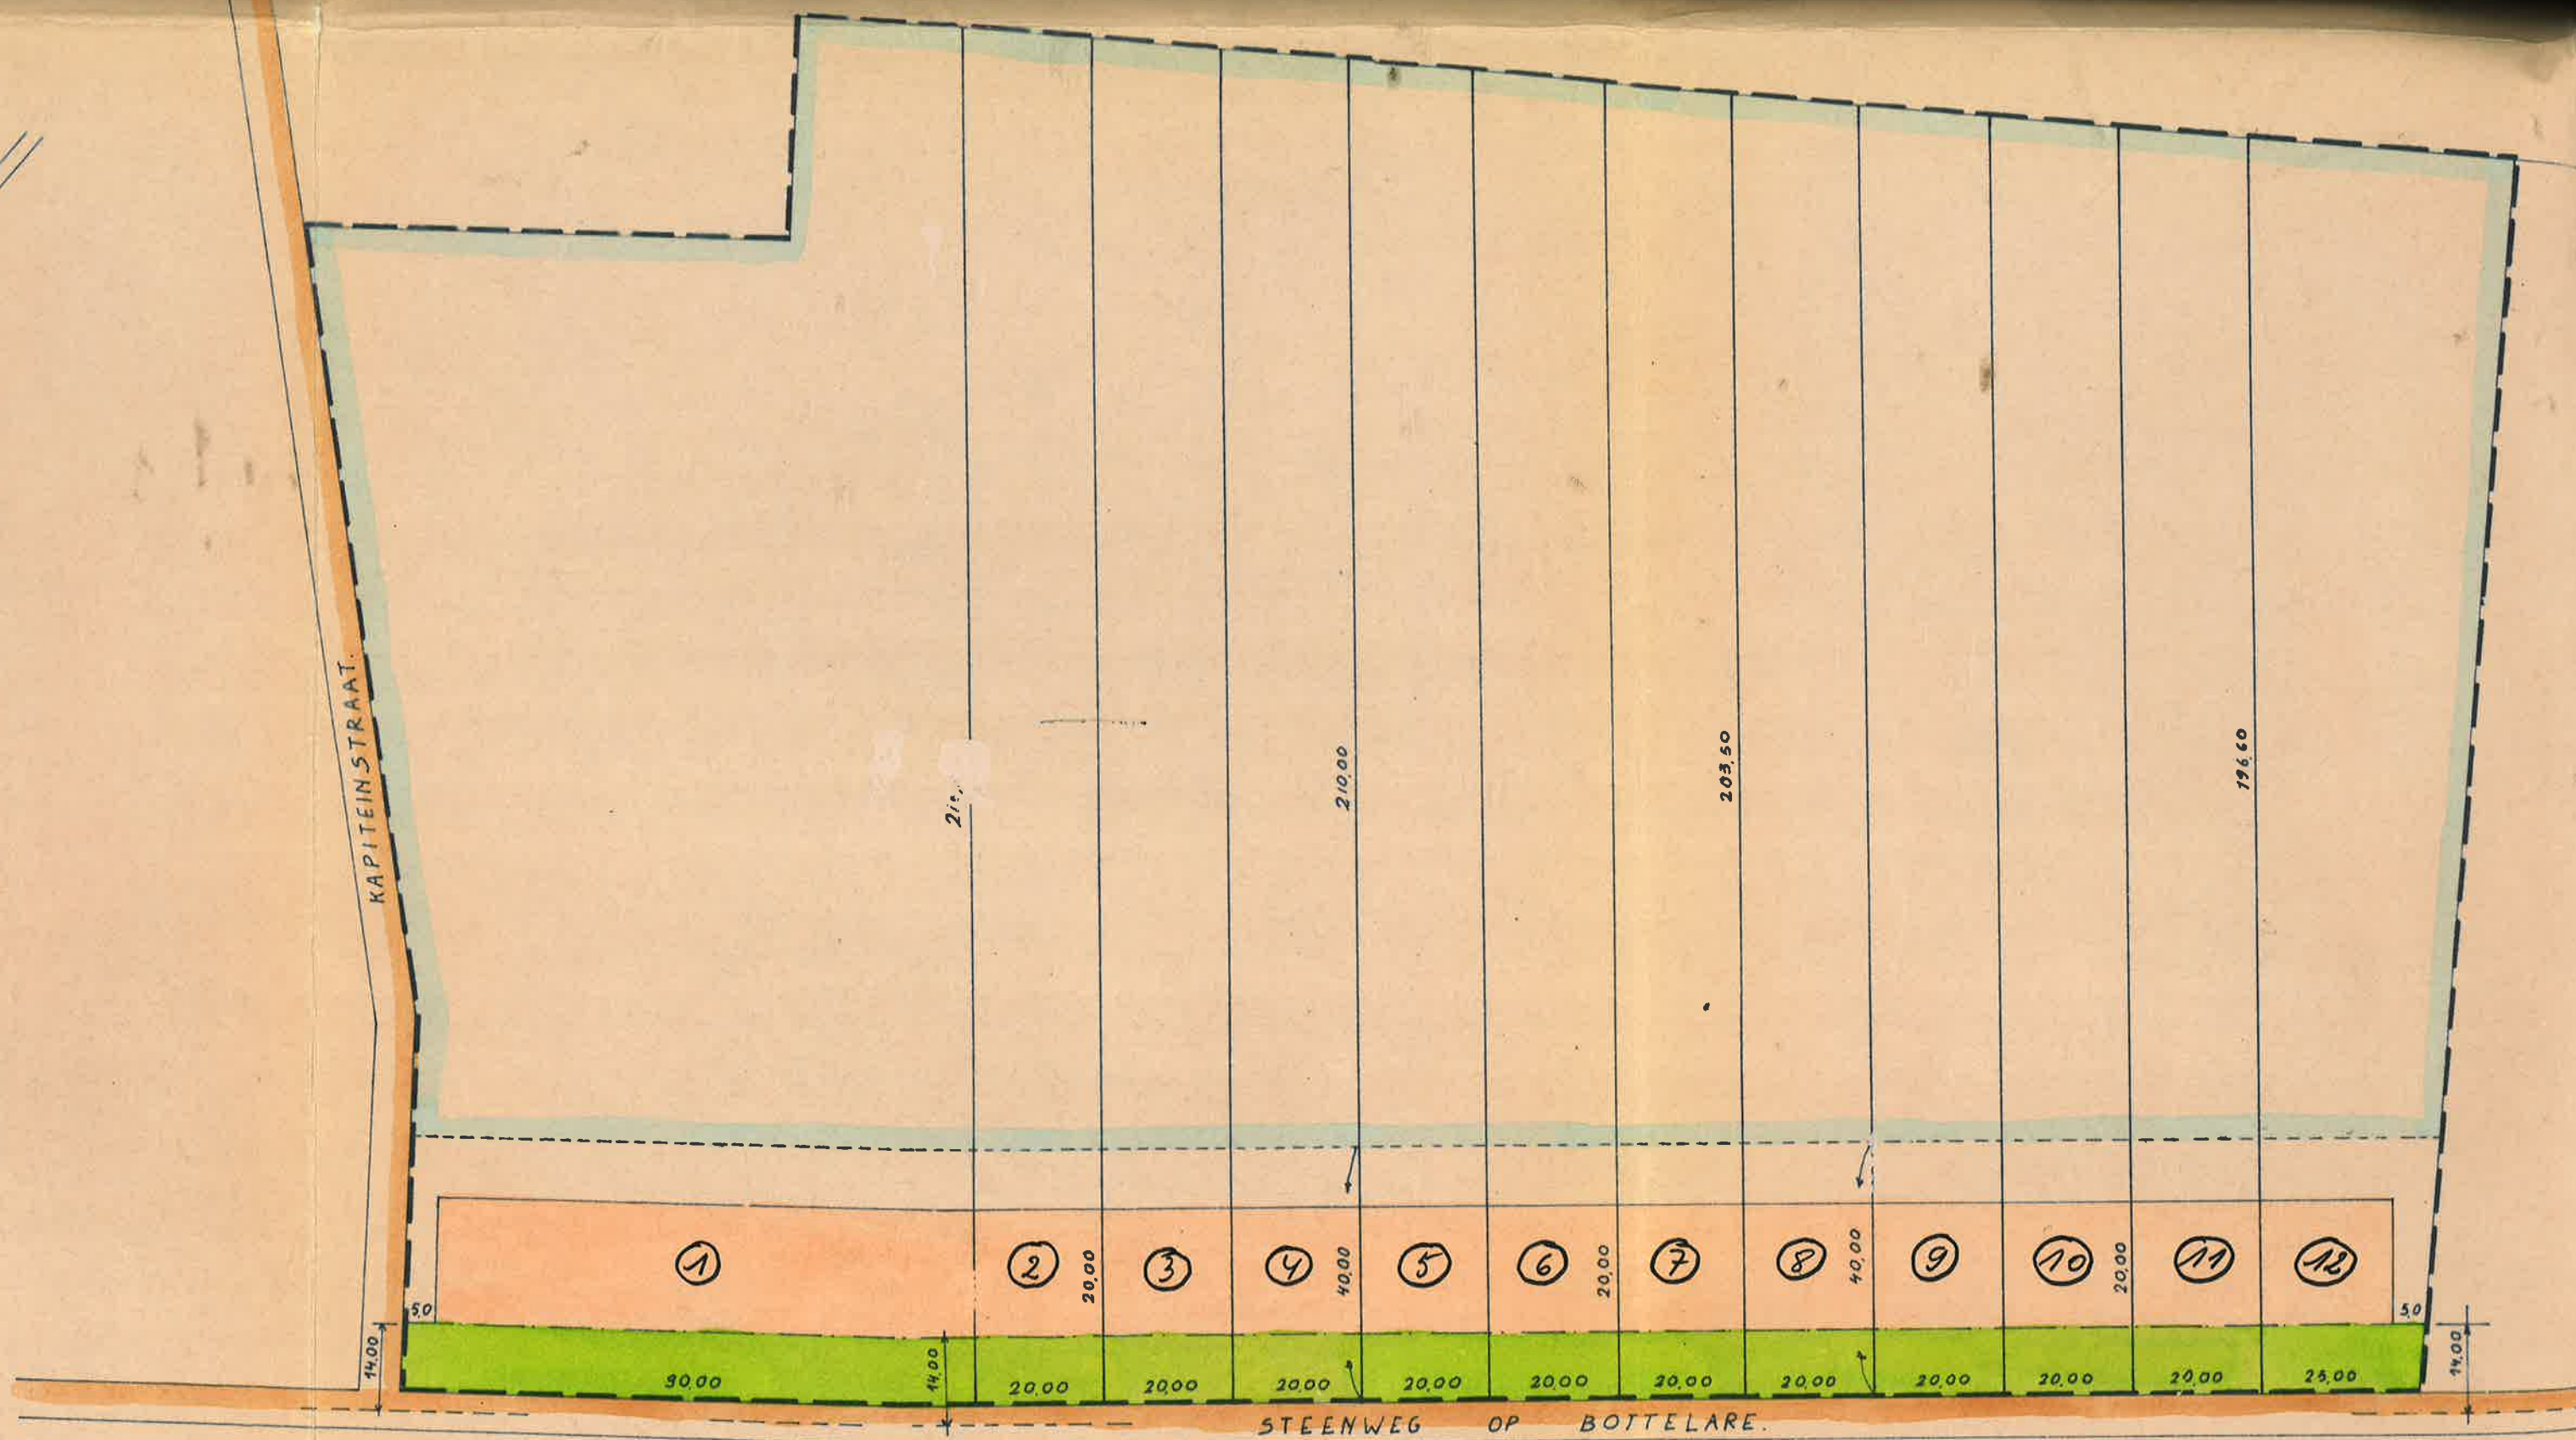

SCHAAL: 1/1000