




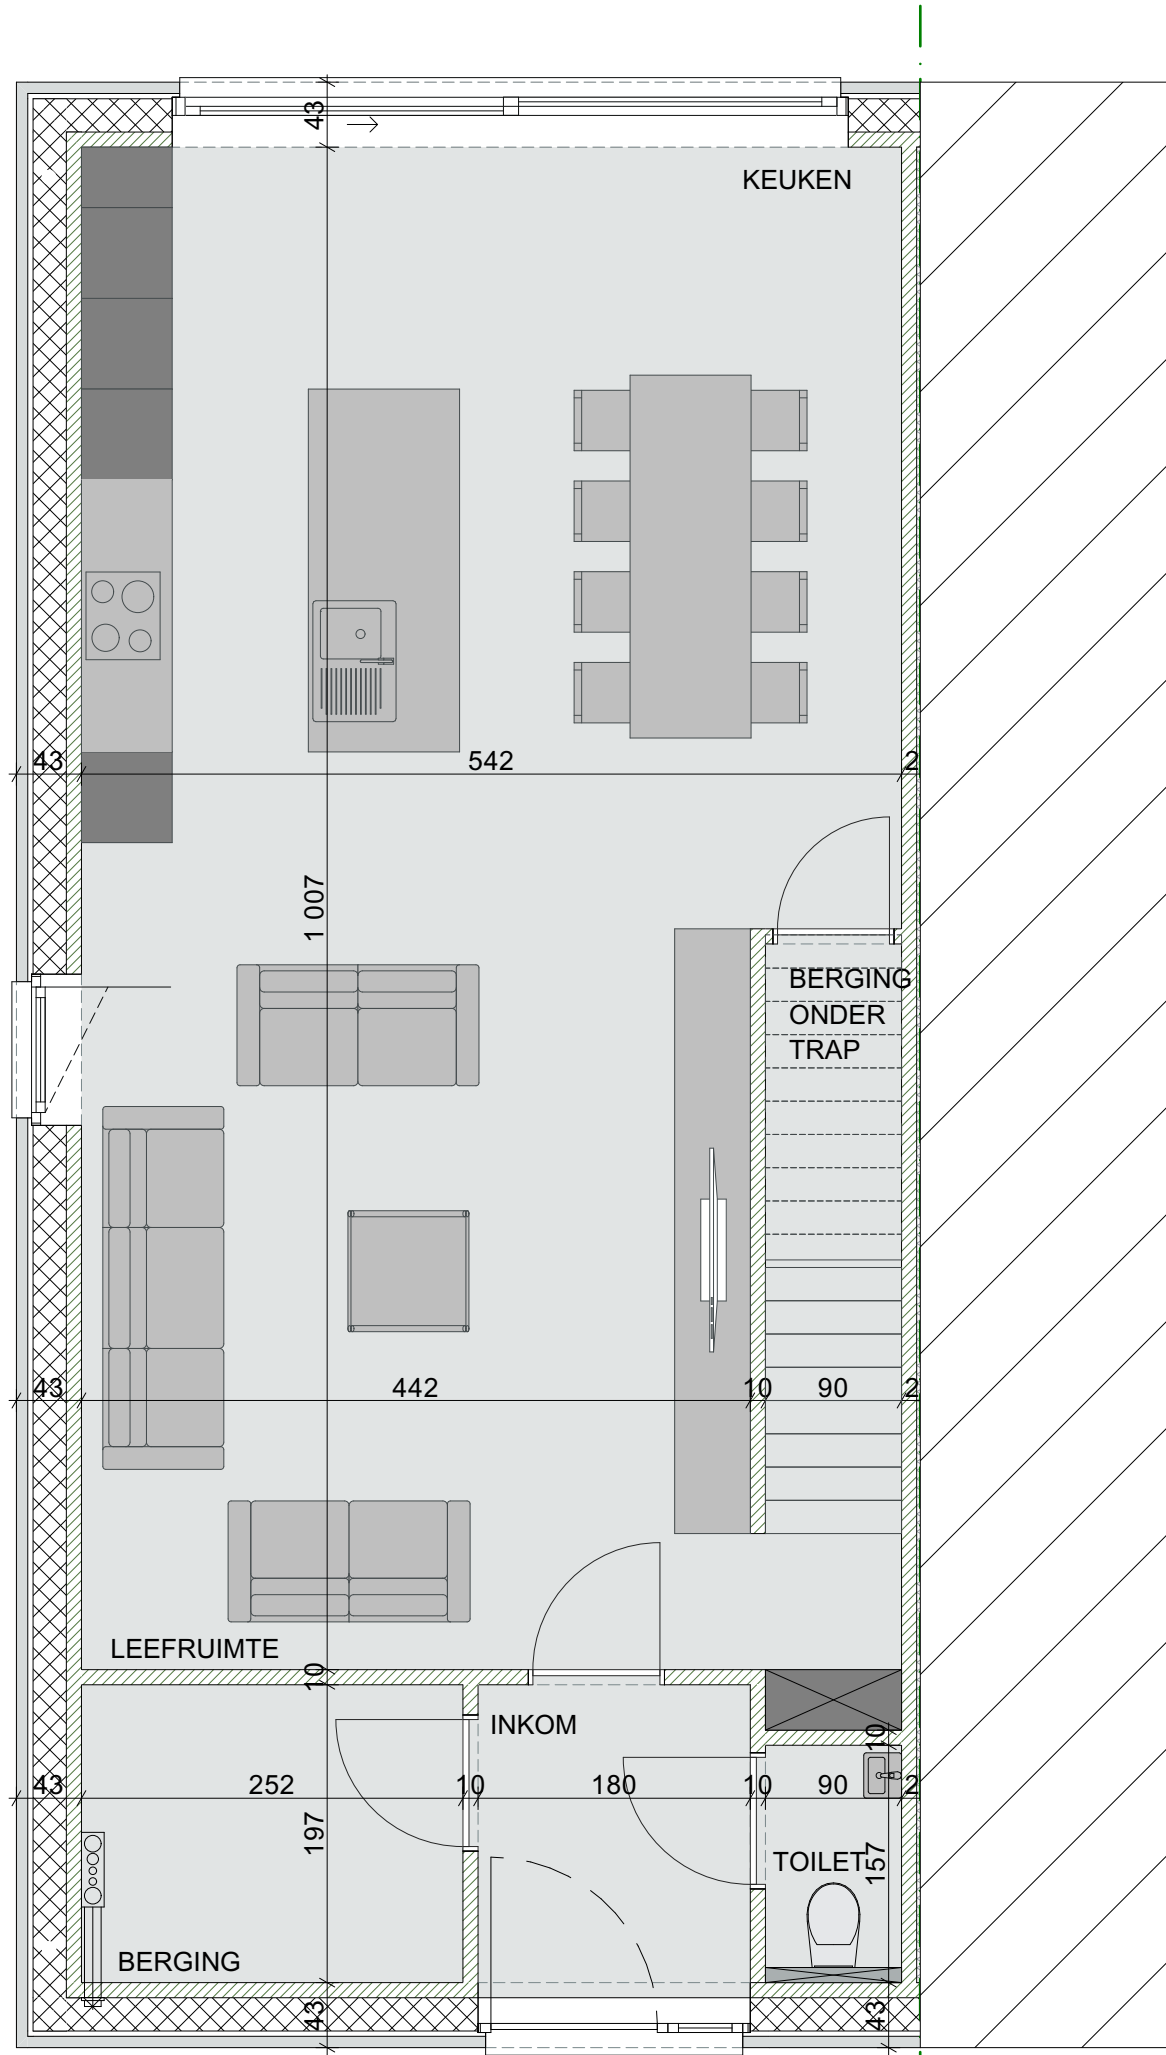

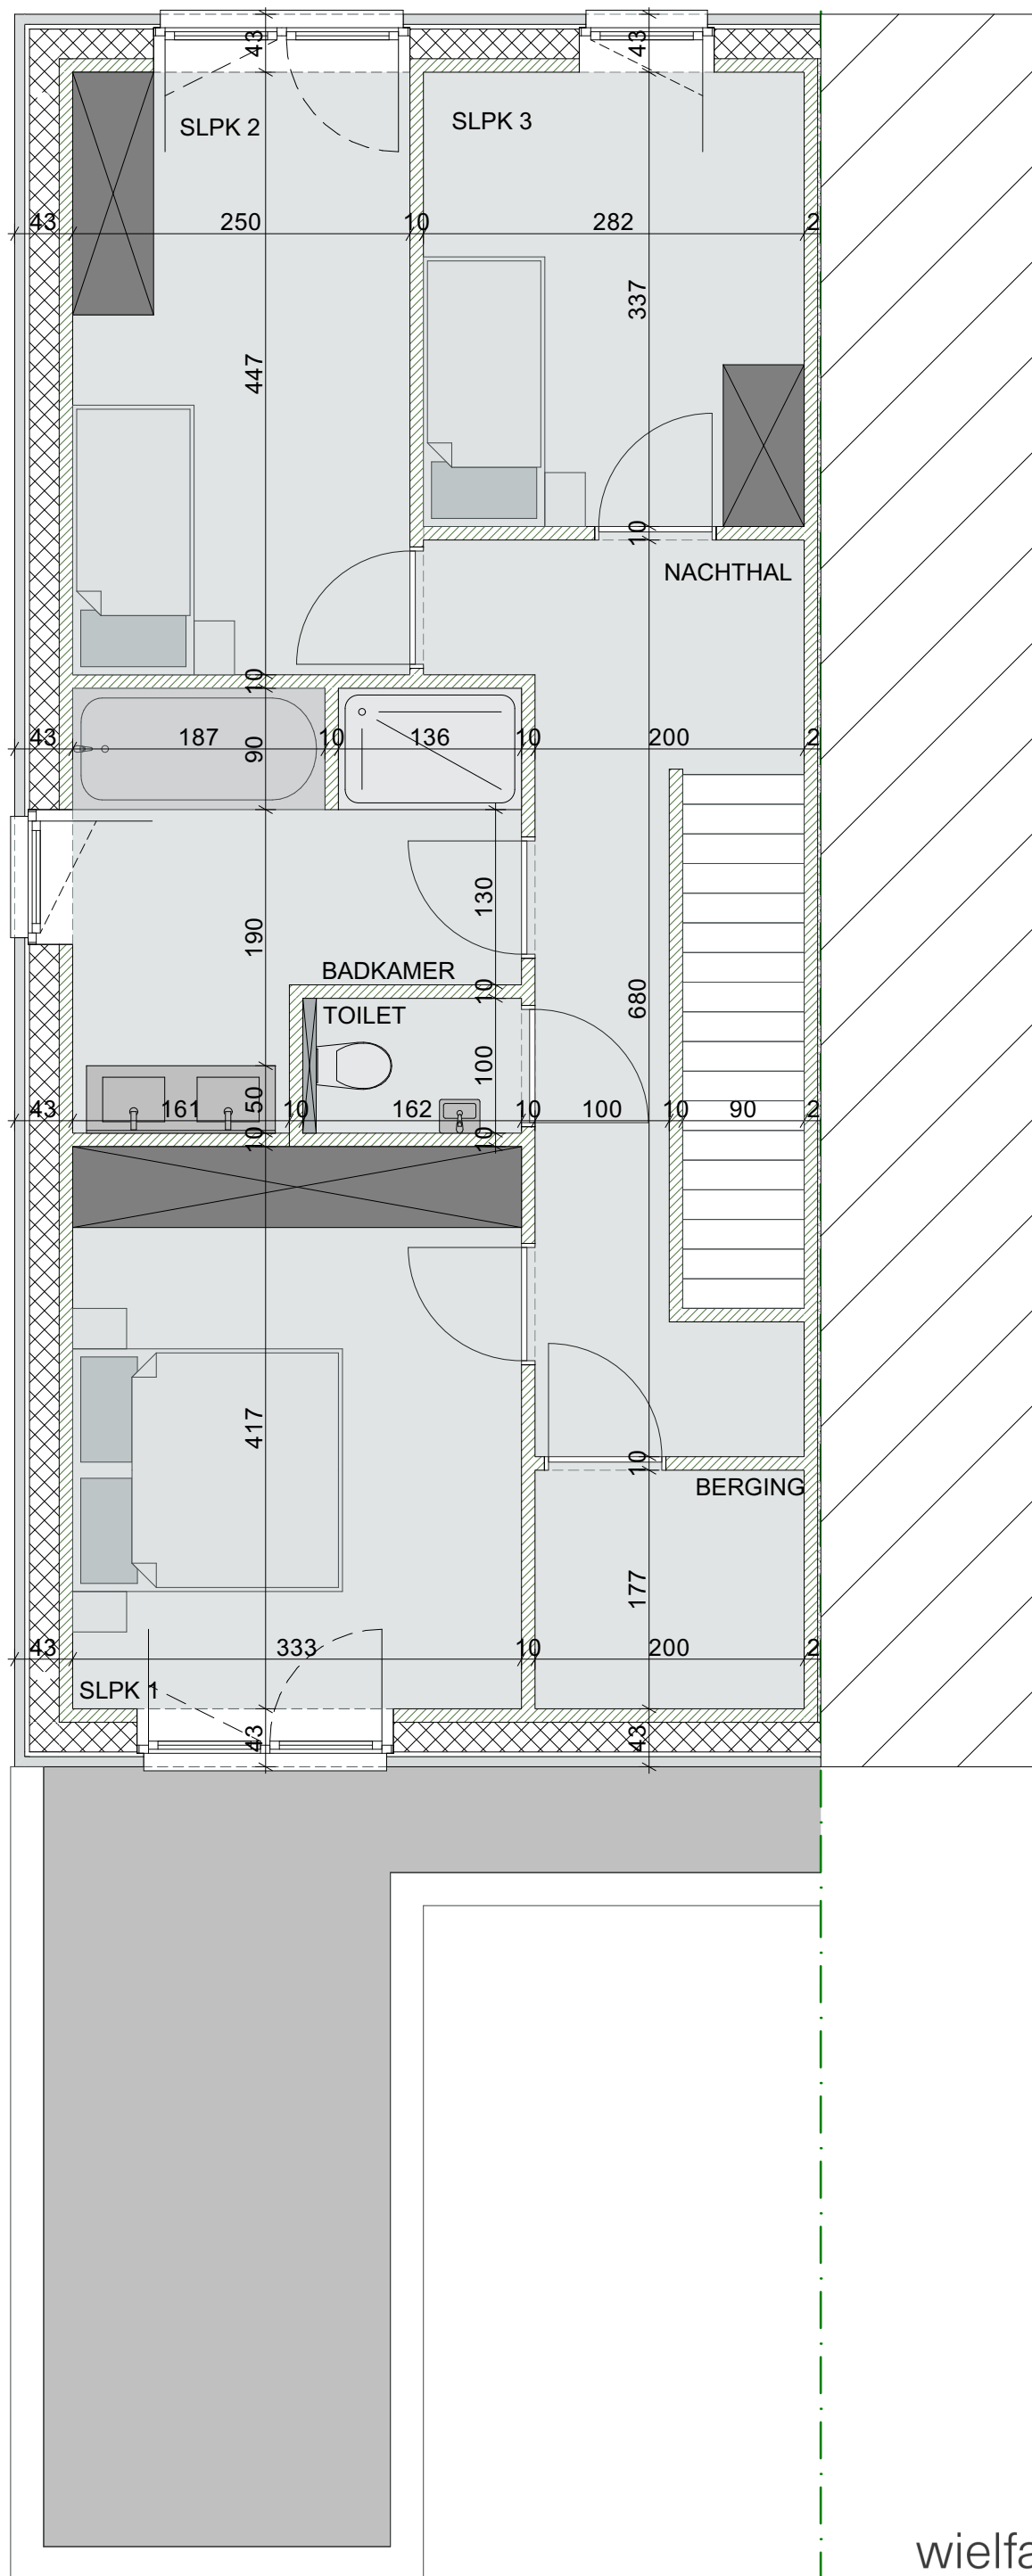


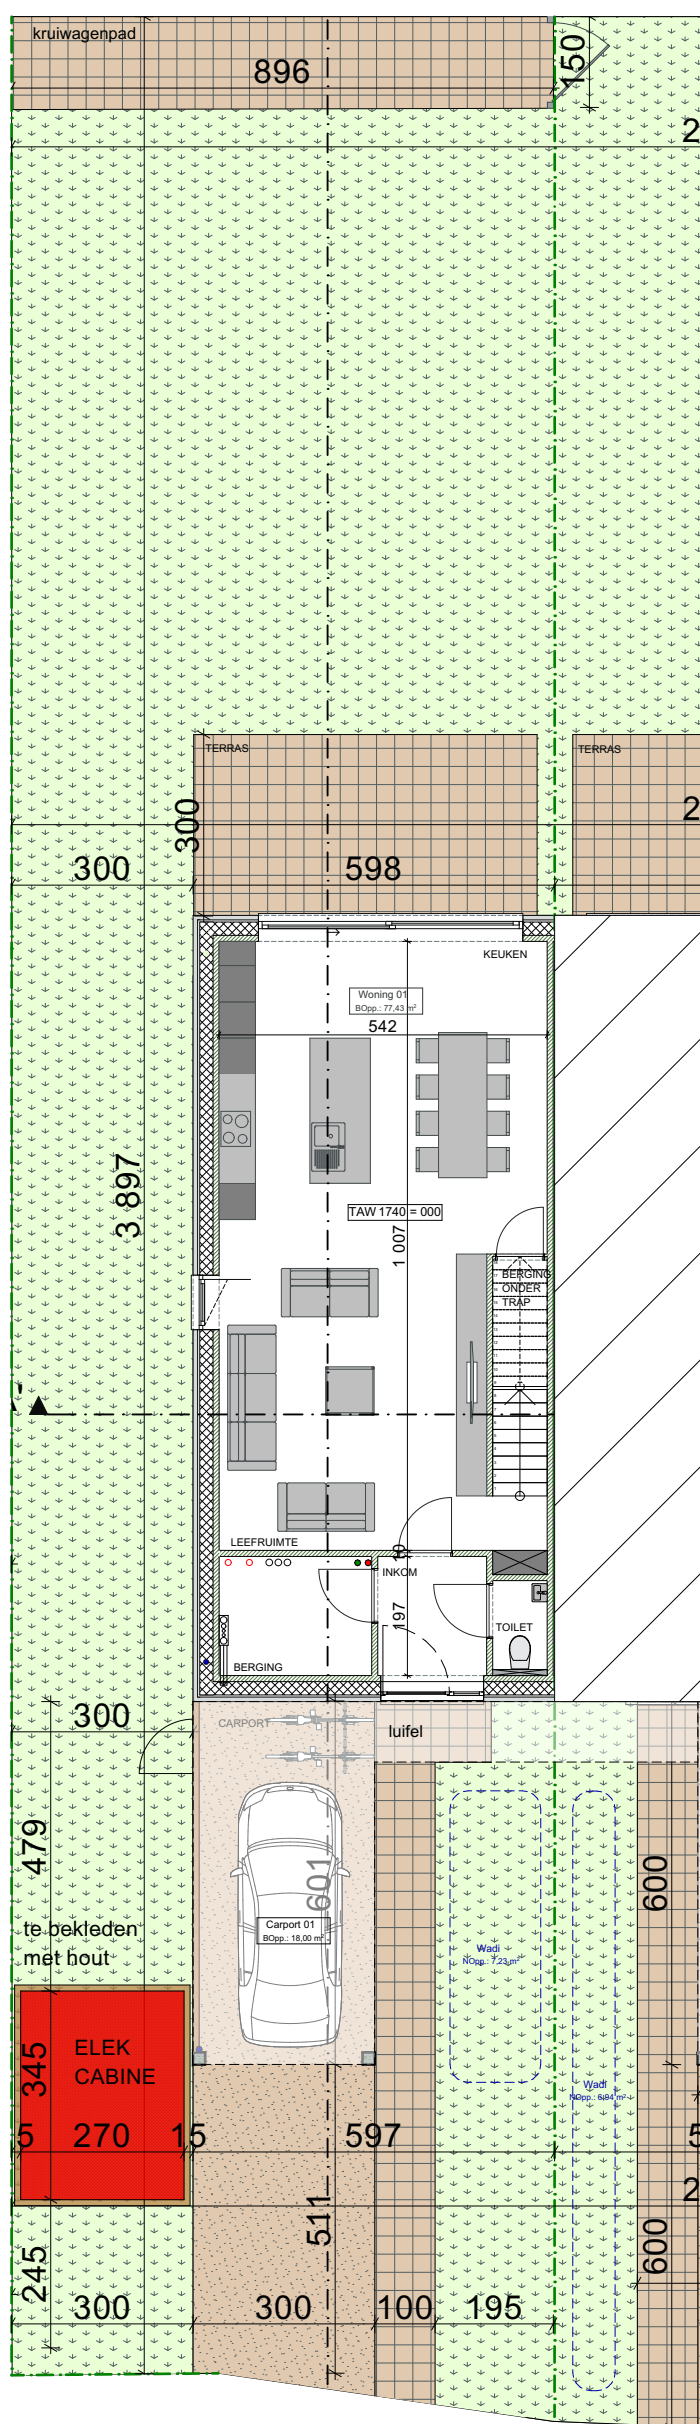

Woning 1
Inplantingsplan
Schaal 1:125
Adres: Heerbaan 75, 8530 Harelbeke

wielfaert architecten


Nokerseweg 9, B-8790 Waregem
info@wielfaertarchitecten.be

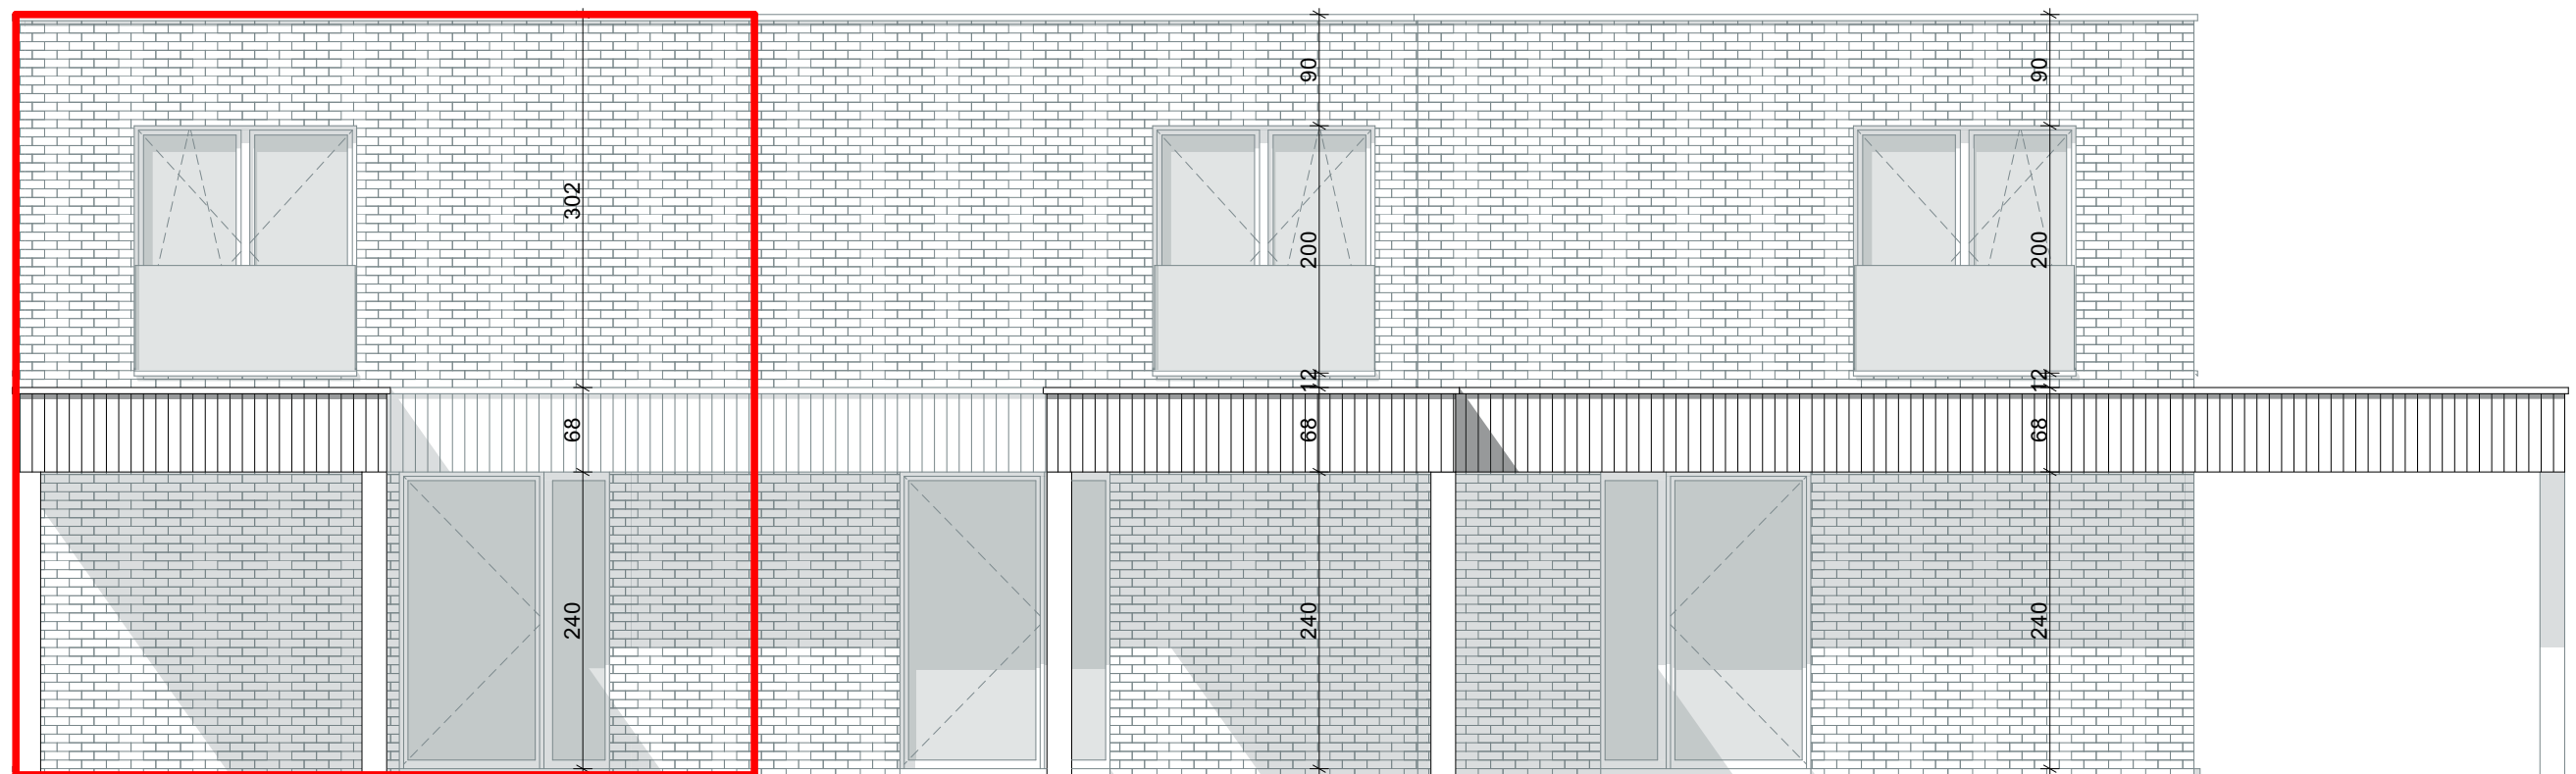

Woning 1
 Voorgevel
 Schaal 1:60
 Adres: Heerbaan 75, 8530 Harelbeke

wielfaert architecten


Nokerseweg 9, B-8790 Waregem
 info@wielfaertarchitecten.be

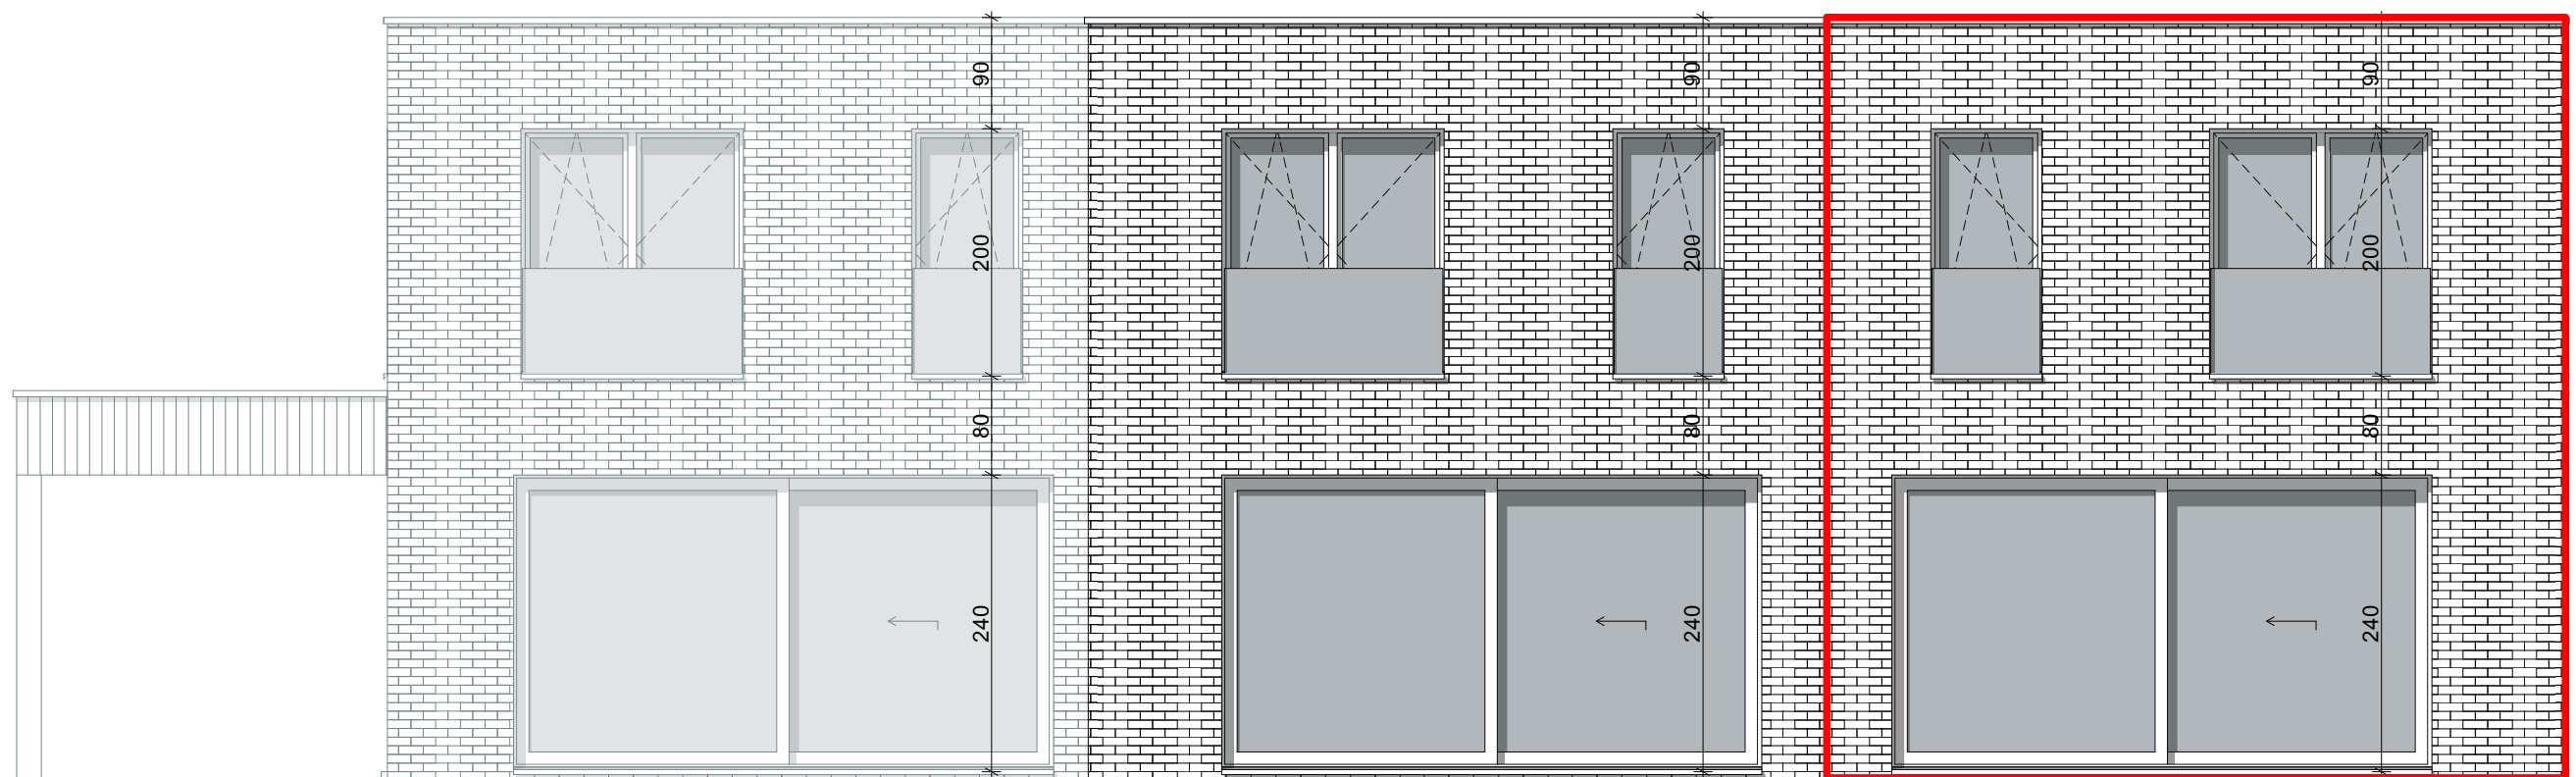

Woning 1
Achtergevel
Schaal 1:60
Adres: Heerbaan 75, 8530 Harelbeke

wielfaert architecten

Nokerseweg 9, B-8790 Waregem
info@wielfaertarchitecten.be

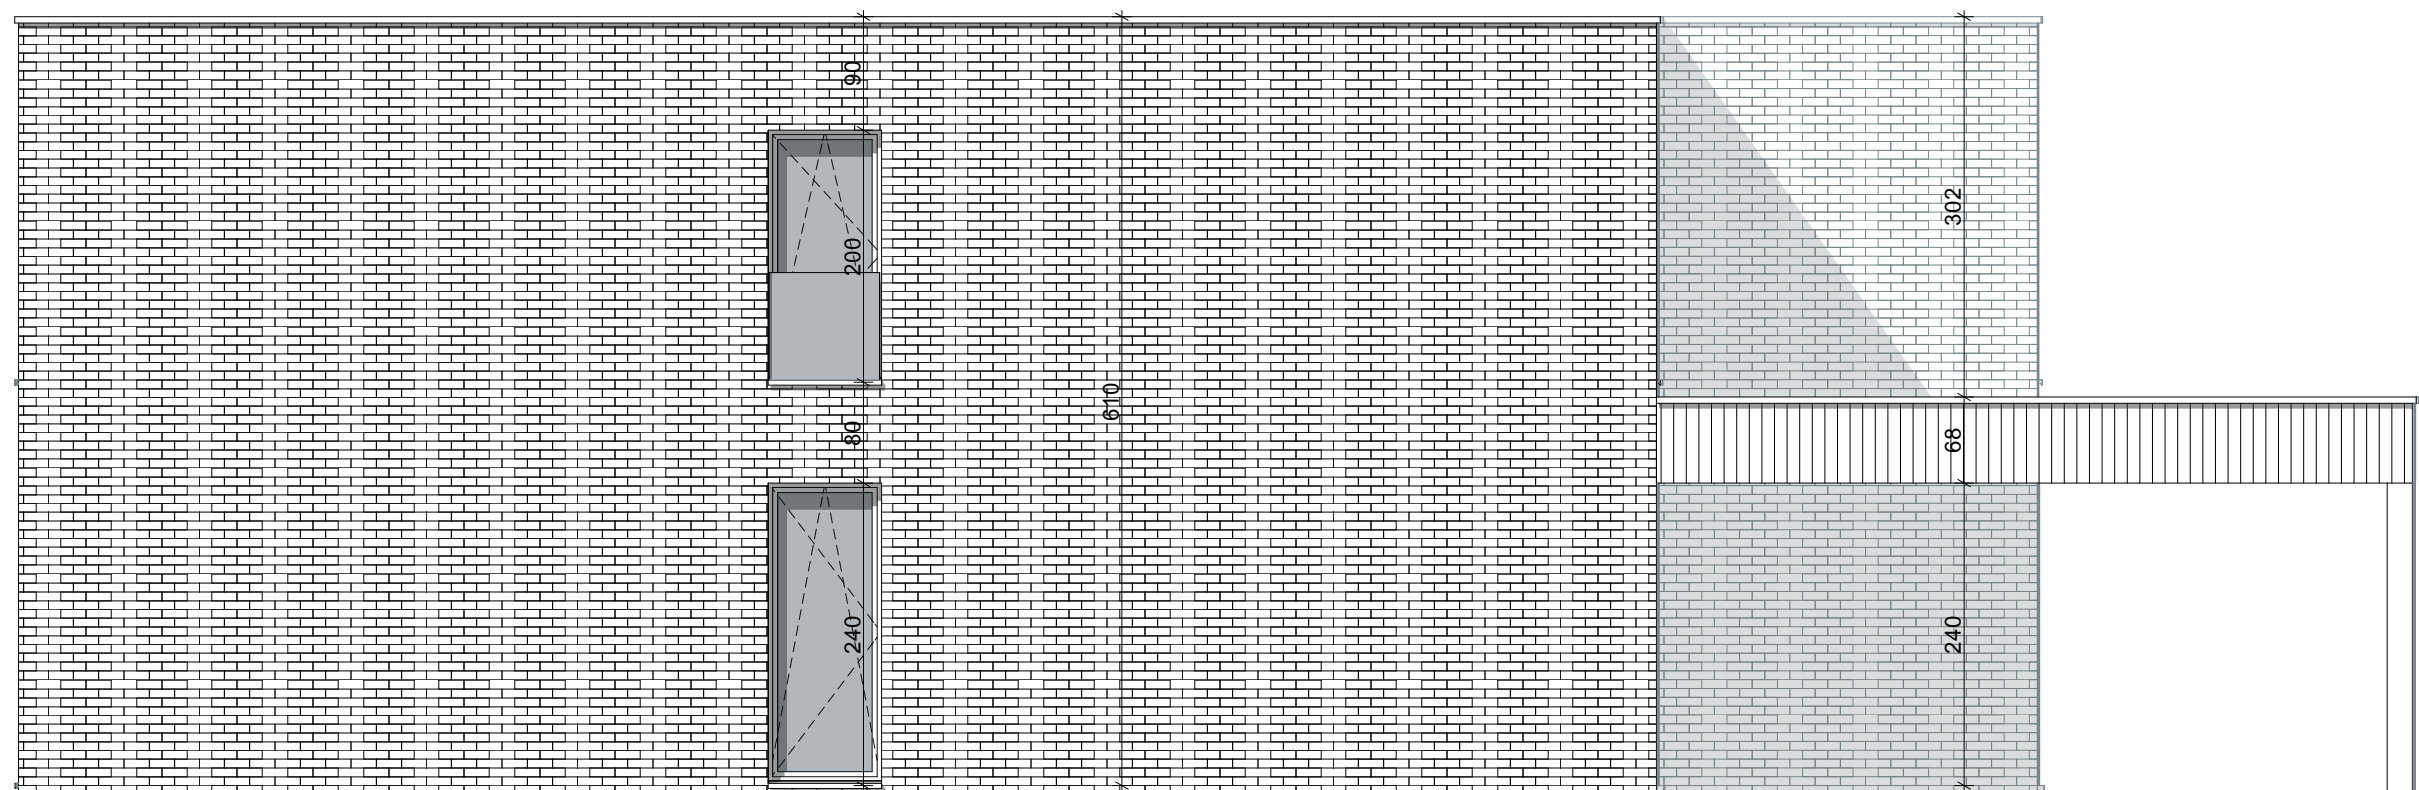

Woning 1
 Linkergevel
 Schaal 1:60
 Adres: Heerbaan 75, 8530 Harelbeke

wielfaert architecten

Nokerseweg 9, B-8790 Waregem
 info@wielfaertarchitecten.be