


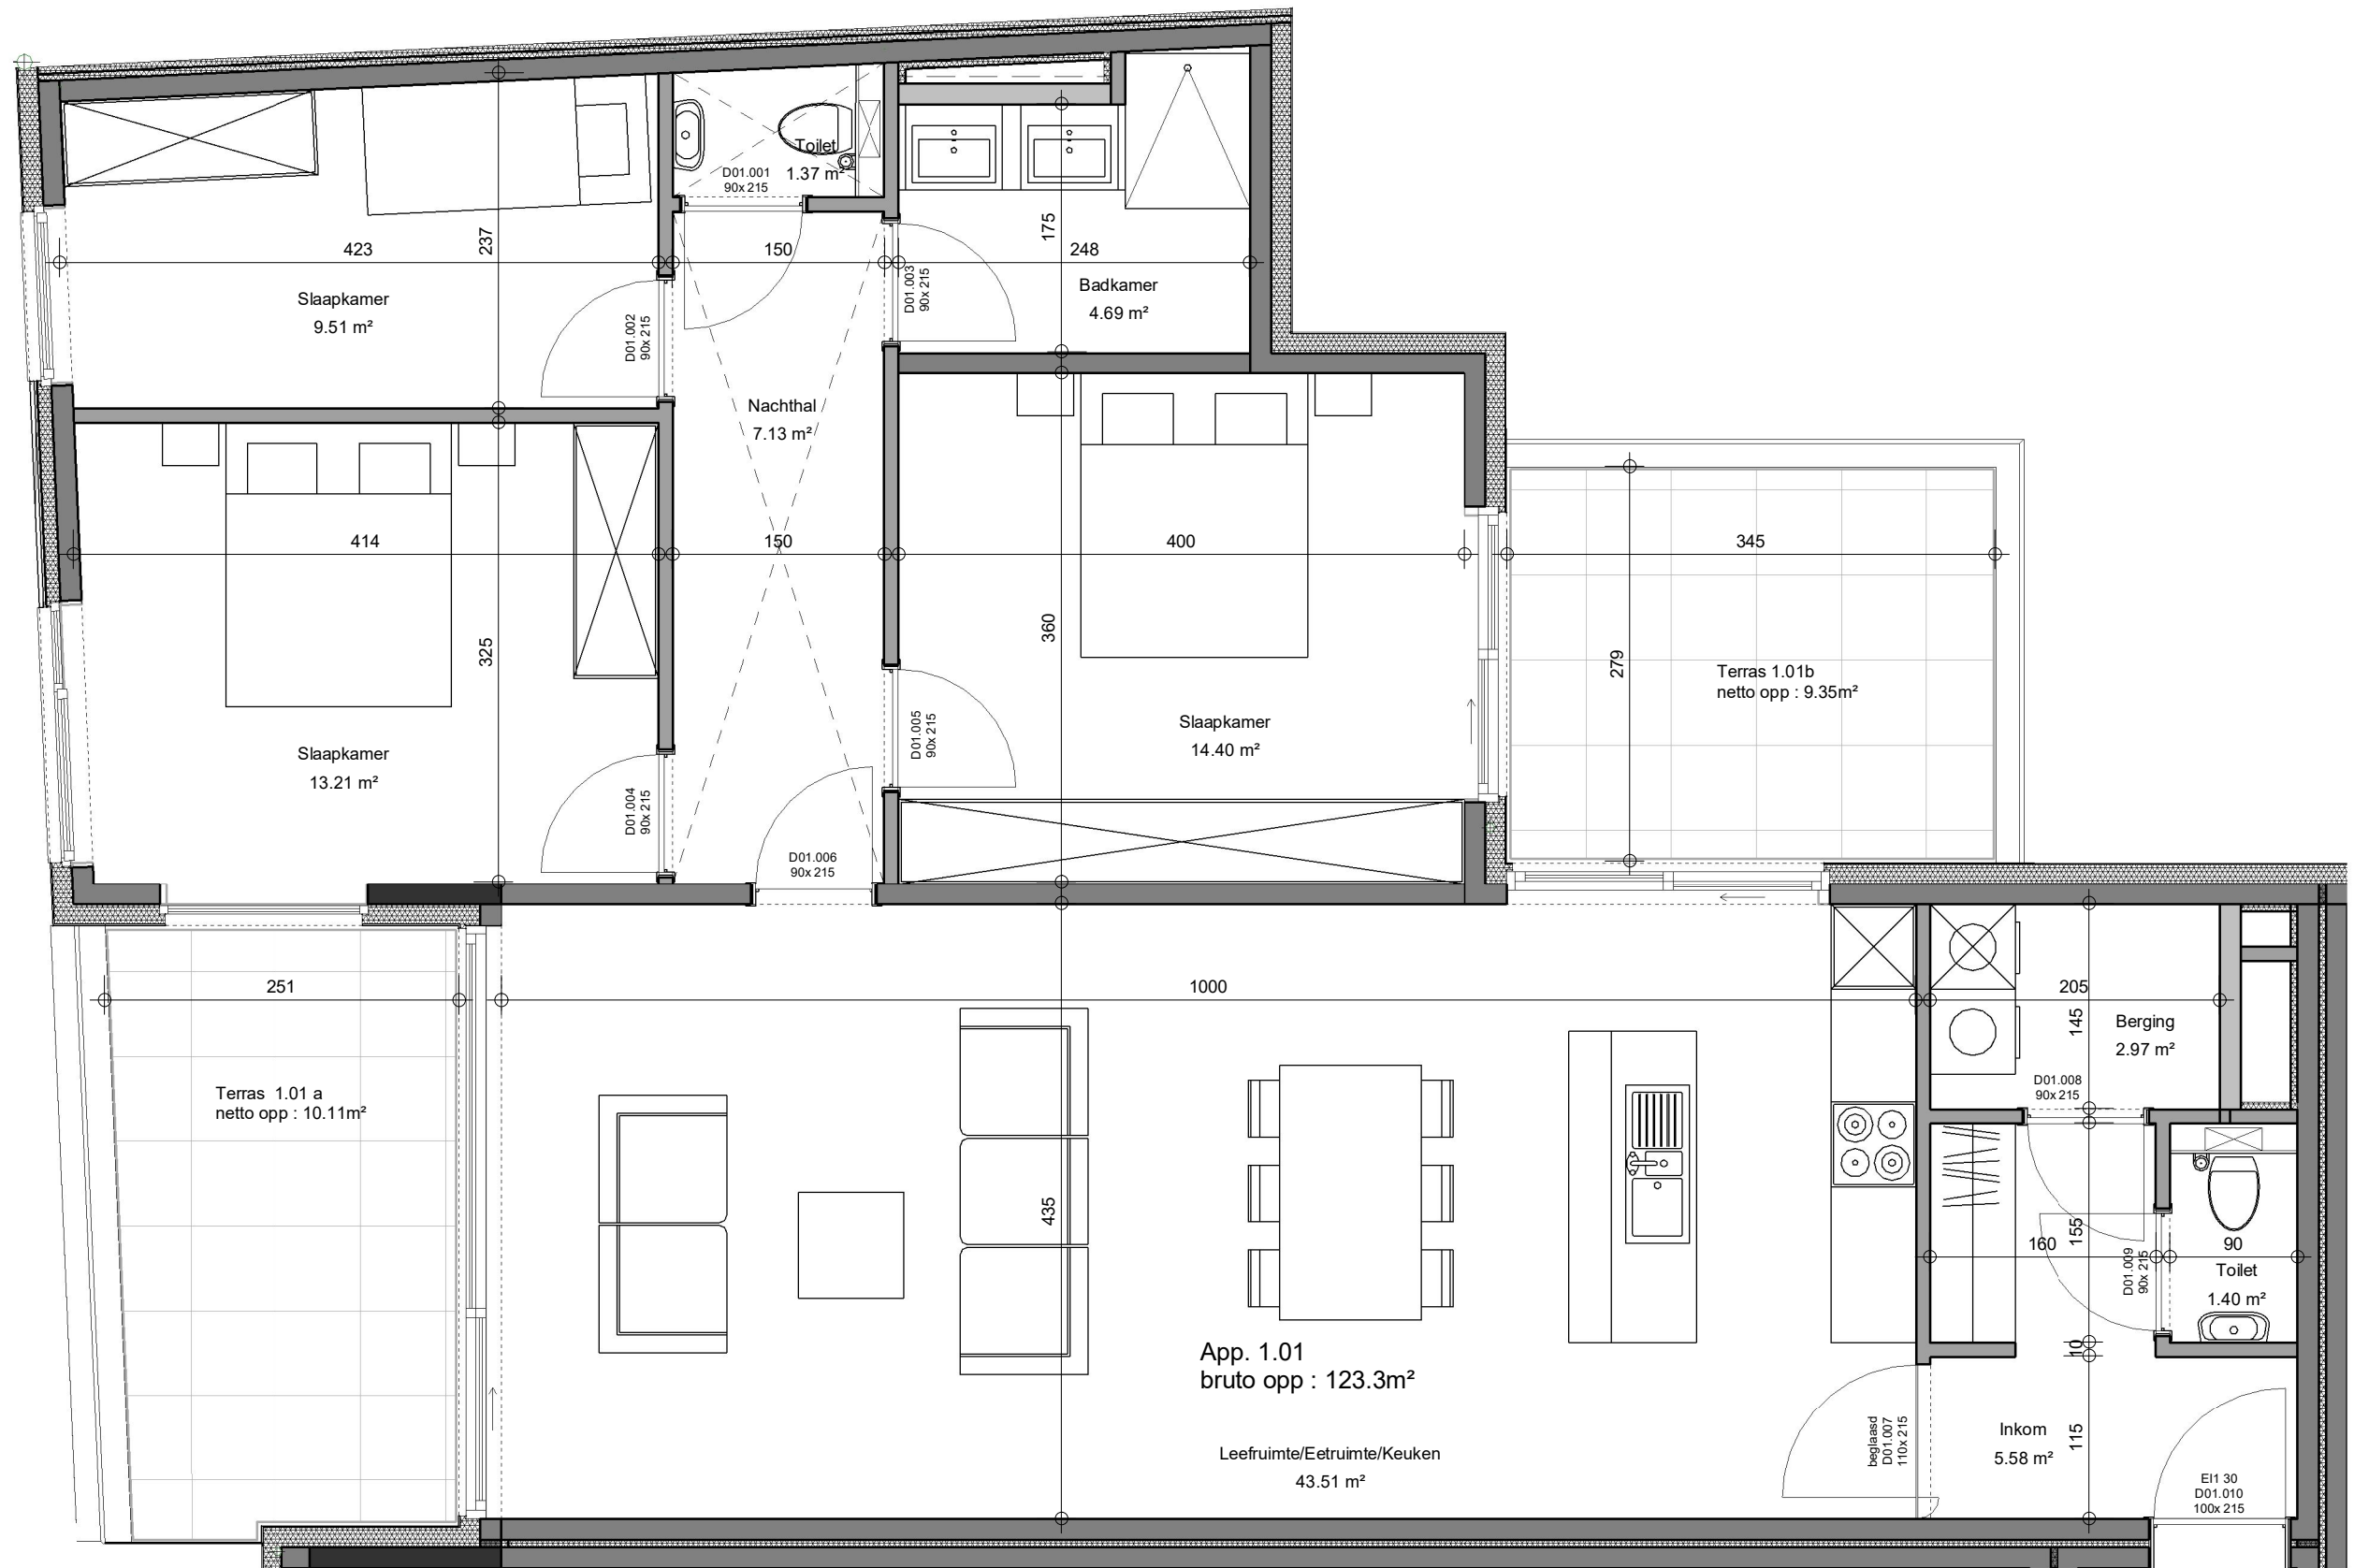

3 ARCHITECTEN bv ovr bvba		Goedgekeurd en voor akkoord ondertekend	Bouwplaats	Bouwheer	Project Bouwen van 11 appartementen na sloop van de bestaande bebouwing	
Projectarchitect: simon anraed 0493 09 62 80 simon.anraed@3architecten.eu Zwaikomstraat 1 bus 3 8800 Roeselare www.3architecten.eu		Opdrachtgever				