




NIVEAU 0

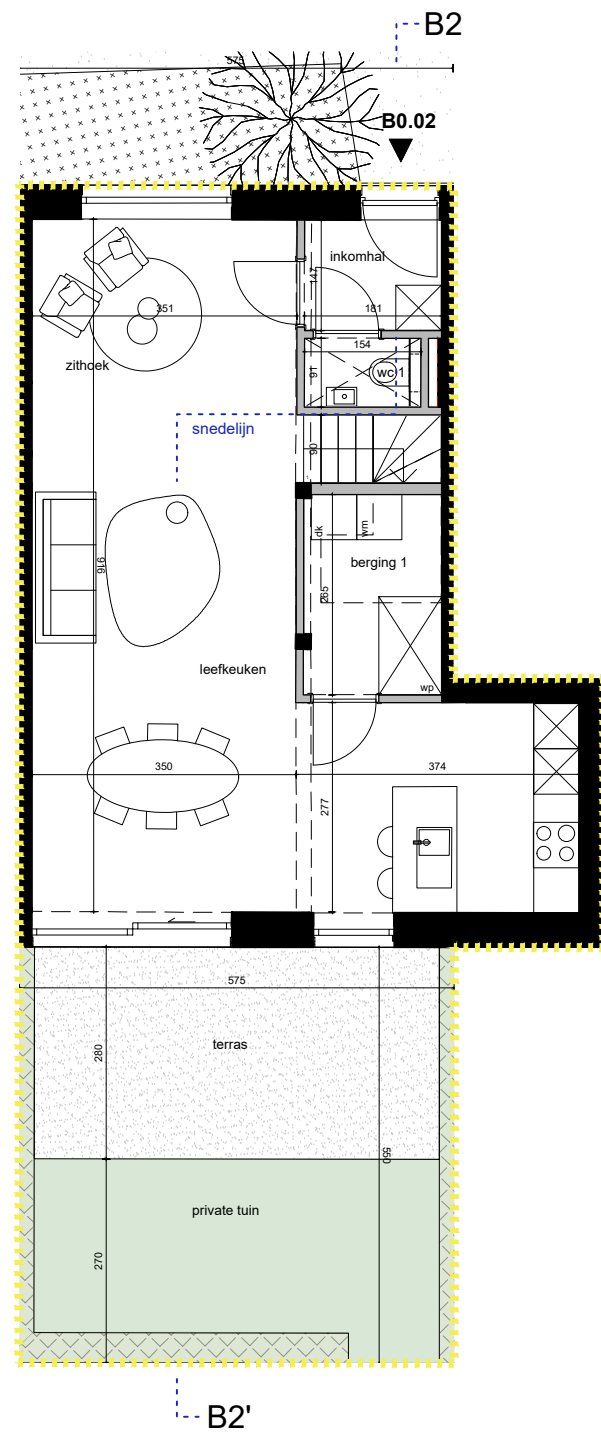

NIVEAU +1

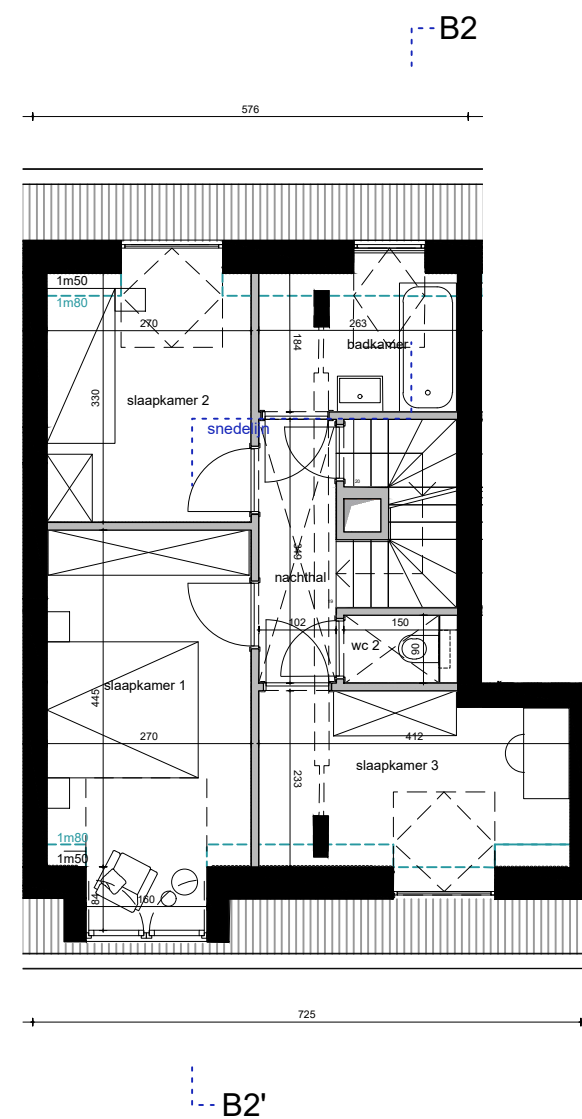


NIVEAU +2

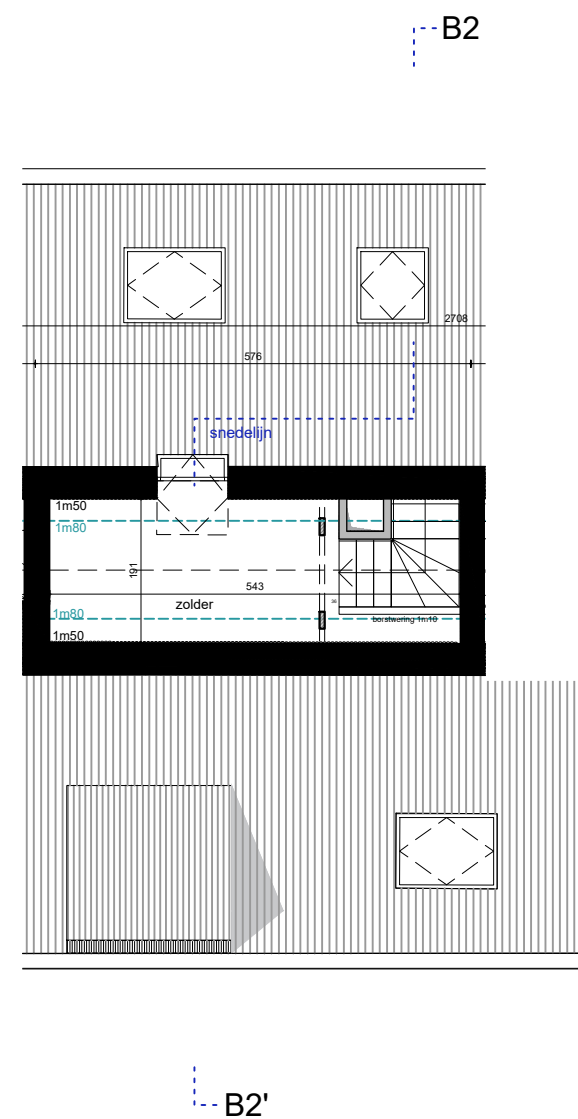

UNIT B0.02 PLANNEN

bruto vloeroppervlakte (vanaf 1,5m)
private buitenruimte

125.8 m²
31.7 m²

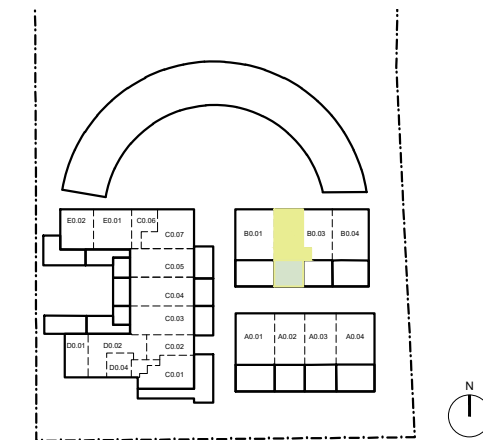

*Deze plannen kunnen nog gewijzigd worden ivf de uitwerking van het uitvoeringsdossier.
Leefkeuken, meubilair, tracés technische leidingen zijn louter illustratief.
Alle maten zijn richtinggevend.*

datum
schaal
formaat
legende

19.04.2024
1:100
A3

- dragende wand in metselwerk
- gipsblokken
- verlaagd plafond
- terras
- haag
- tuin

NIVEAU 0

inkomhal	2.7m ²
wc 1	1.4m ²
berging 1	4.8m ²
leefkeuken	35.2m ²
zithoek	9.0m ²

BUITENRUIMTE

terras	14.6m ²
tuin (excl. terras)	17.1m ²


NIVEAU +1

nachthal	7.0m ²
wc 2	1.3m ²
badkamer	4.8m ²
slaapkamer 1	13.4m ²
slaapkamer 2	9.3m ²
slaapkamer 3	9.7m ²


NIVEAU +2

zolder	10.2m ²
--------	--------------------

UNIT B0.02
SNEDE & GEVELS

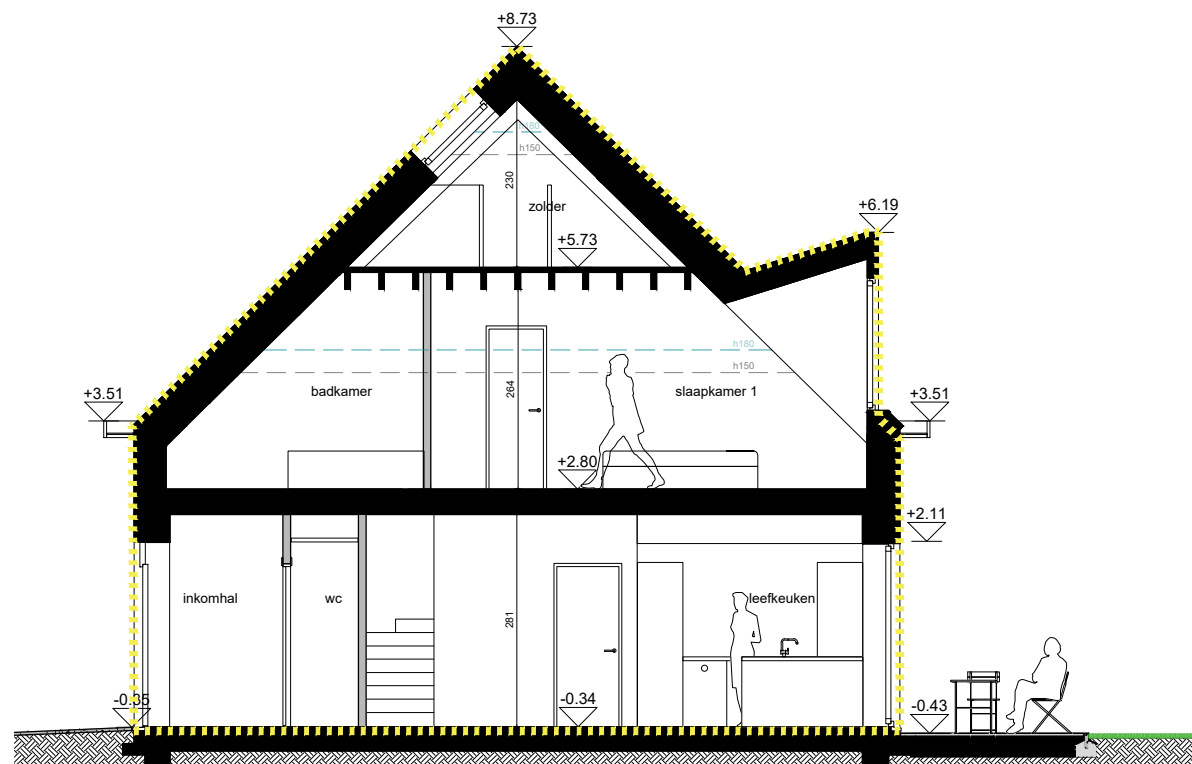


SNEDE B2

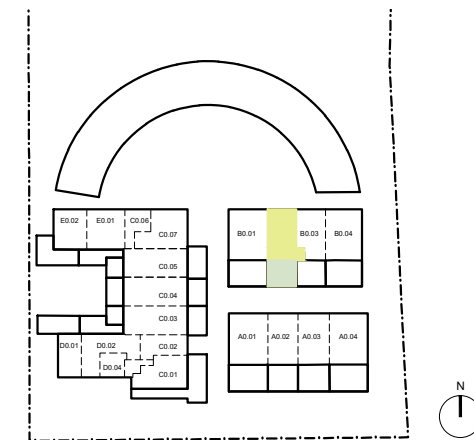


*Deze plannen kunnen nog gewijzigd worden ifv de uitwerking van het uitvoeringsdossier.
Leefkeuken, meubilair, tracées technische leidingen zijn louter illustratief.
Alle maten zijn richtinggevend.*

datum
schaal
formaat

19.04.2024
1:100
A3

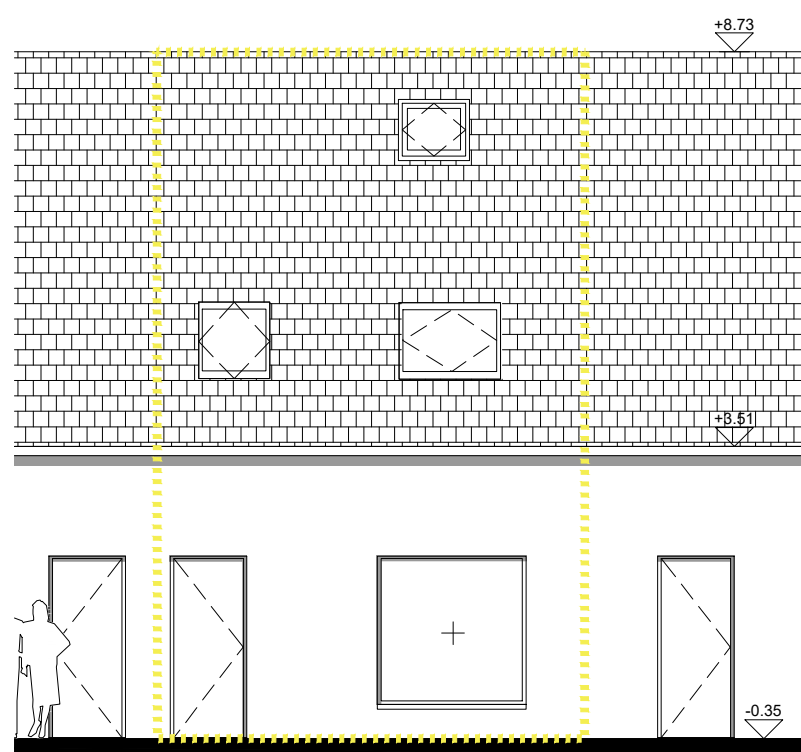

NOORD GEVEL

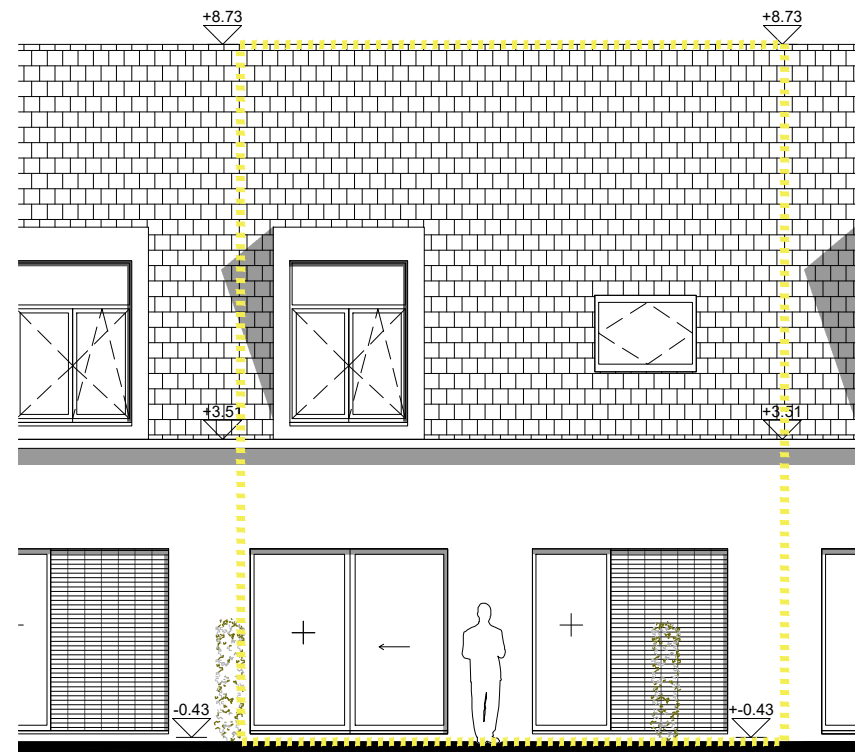

ZUID GEVEL