


Coördinatenlijst L72

Nr	X	Y
1	209876.62	165815.85
2	209857.57	165833.87
3	209845.80	165844.66
4	209841.24	165848.85
5	209840.18	165850.34
6	209839.63	165852.07
7	209876.76	165862.10
8	209877.98	165849.32
9	209880.44	165823.46
10	209862.39	165847.86

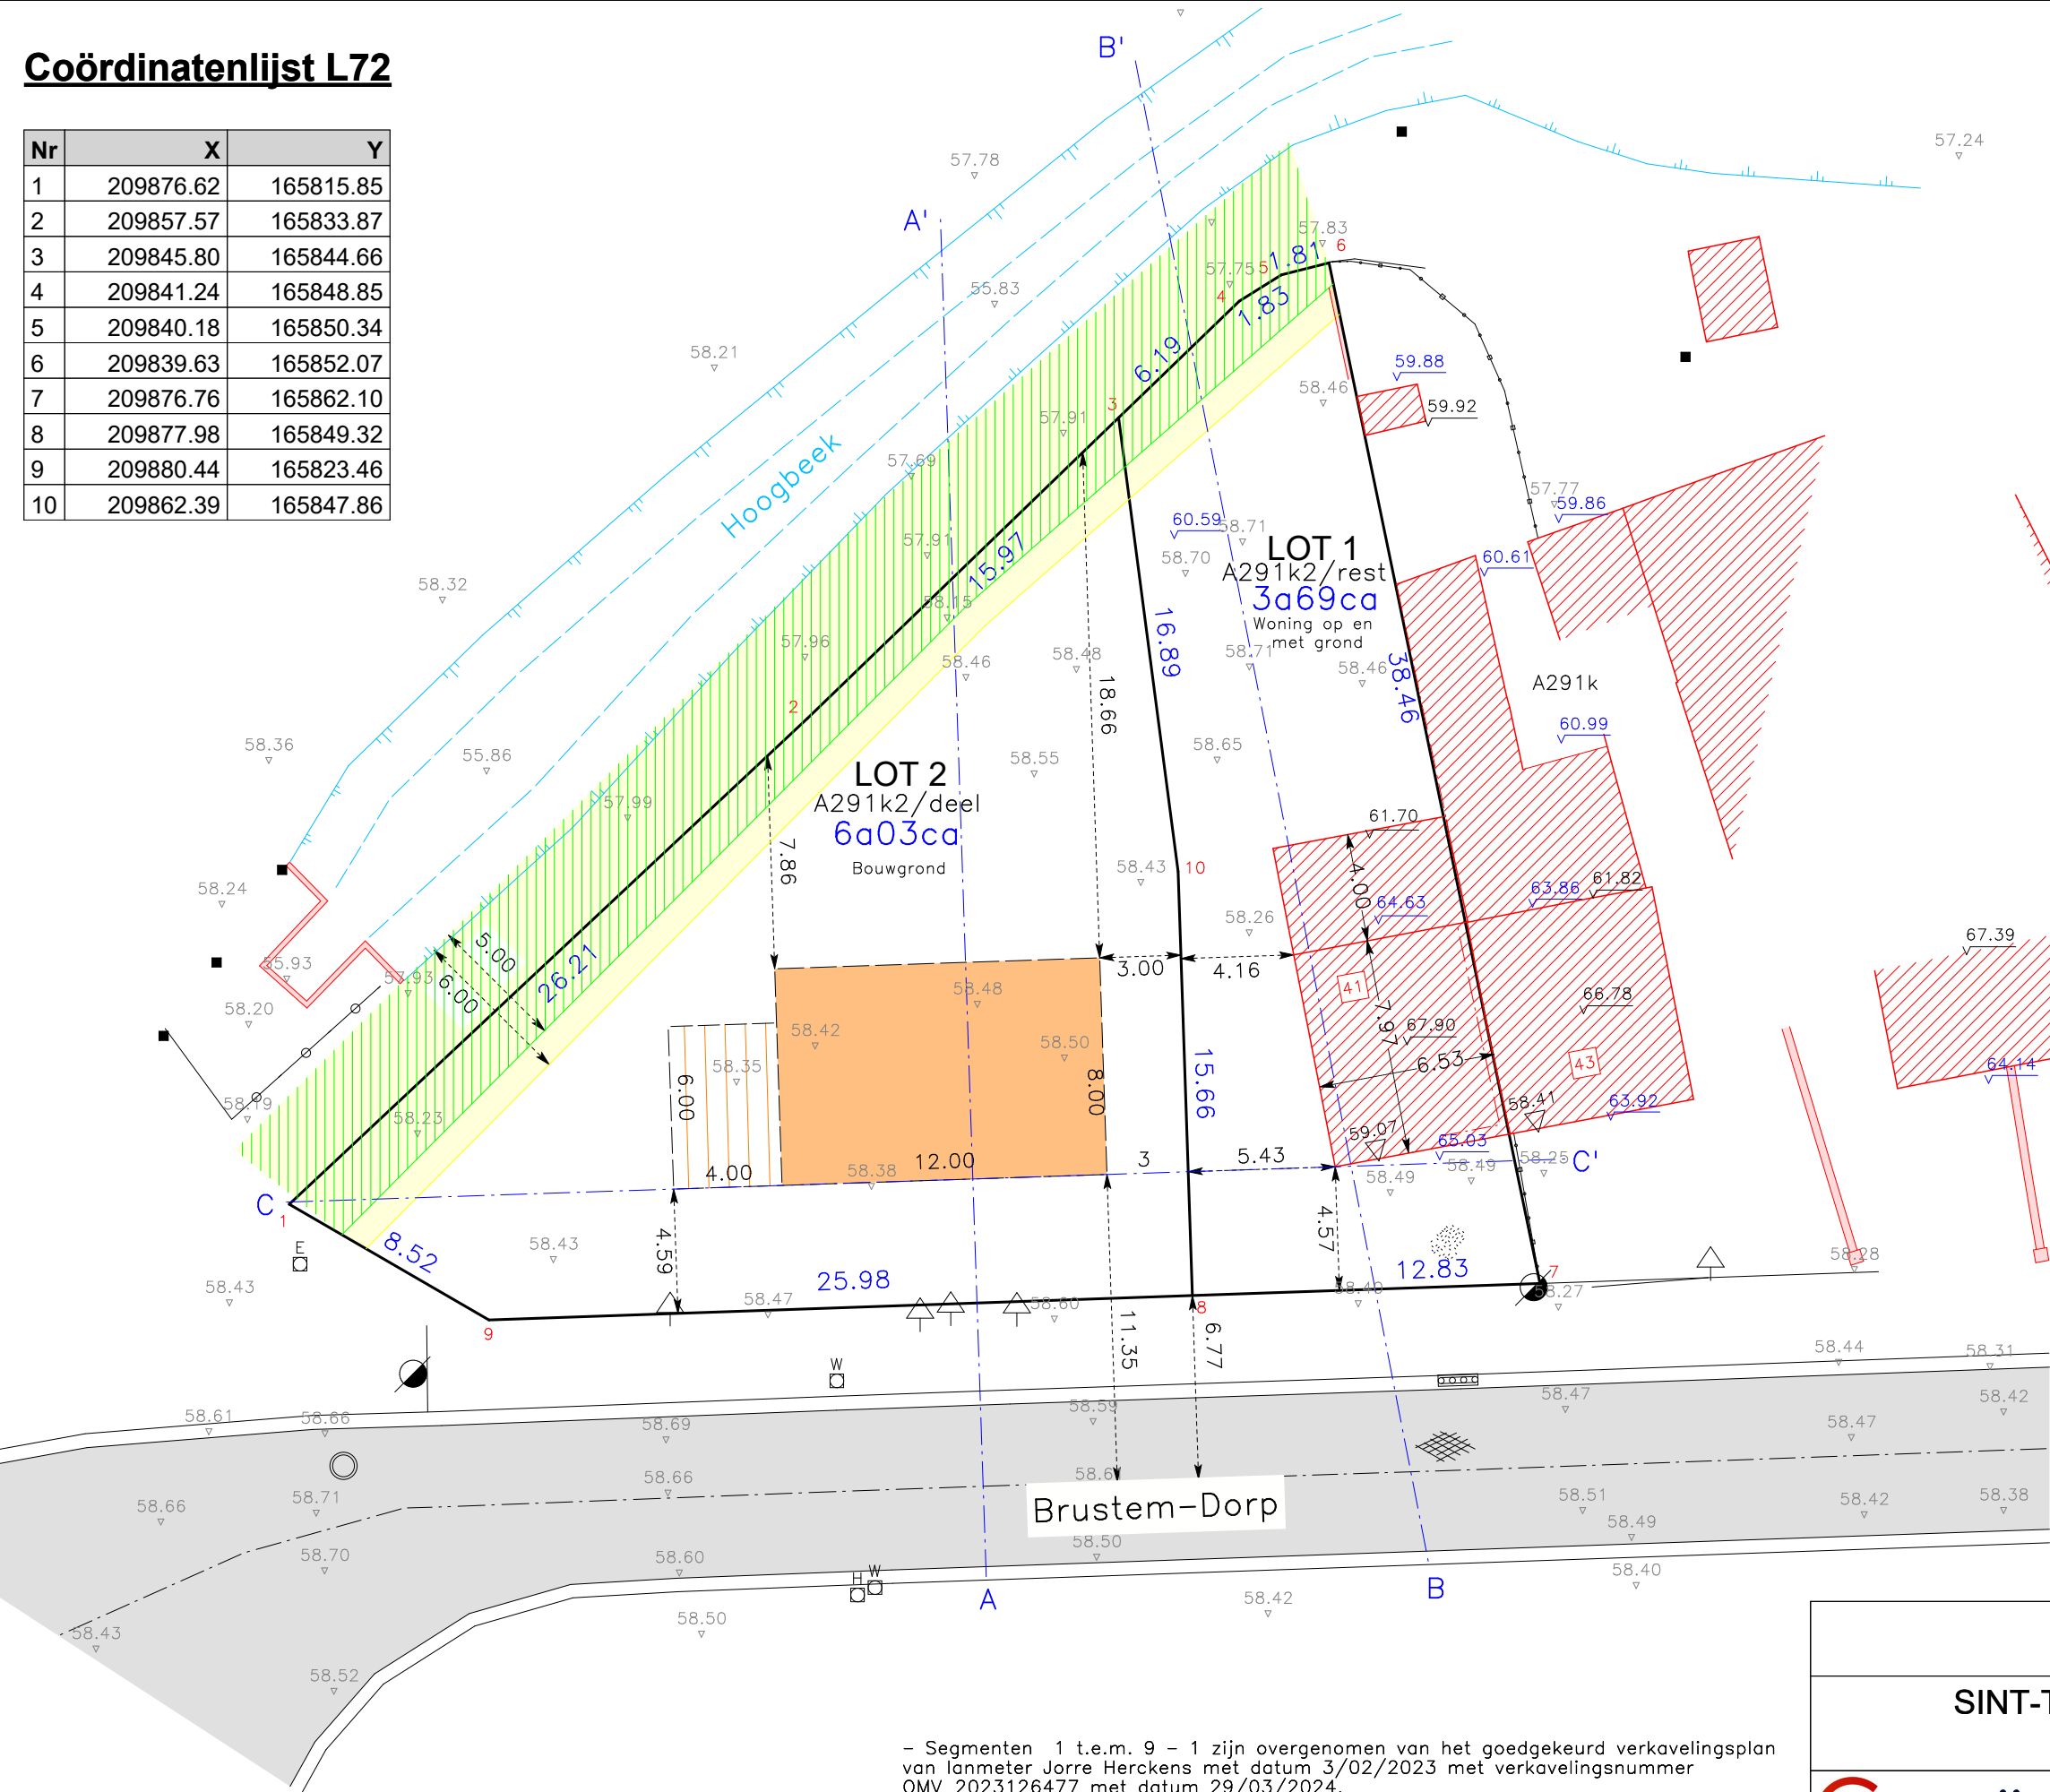

LEGENDE

- Bestaande bebouwing
 - Afdak
 - Bebouwbare zone - 1 bouwlaag
 - Bebouwbare zone - 2 bouwlagen
 - Uitbreiding zone - 1 bouwlaag
 - Uitbreiding zone - 2 bouwlagen
 - Te slopen
 - 5 meterzone t.o.v. beek, voorwaarden zie bijlage 1
 - 6 meterzone t.o.v. beek, voorwaarden zie bijlage 1
 - Muur
 - Perceelsgrenzen
 - Afsluiting diverse
 - Afsluiting beton
 - Afsluiting hout
 - Beek
 - Haag
 - Naaldboom hoge stam
 - Loofboom hoge stam
 - Bestaande grenspaal
 - Hoogte nok
 - Hoogte kroonlijst
 - Hoogte dorpel garage
 - Hoogte dorpel
 - Hoogte maaiveld
 - Slokker
 - Verlichtingspaal
 - Asfalt
 - Steenslag
 - Verkeersbord
 - Inspectieput
- De overige segmenten en grenspunten zijn niet gematerialiseerd op het terrein.

- Segmenten 1 t.e.m. 9 - 1 zijn overgenomen van het goedgekeurd verkavelingsplan van lanmeter Jorre Herckens met datum 3/02/2023 met verkavelingsnummer OMV_2023126477 met datum 29/03/2024.
- Segmenten 8 - 10 - 3 leiden tot de creatie van nieuwe grenslijnen.

Grenzen van aanpalende percelen die weergegeven worden op plan, maar niet als segment beschreven worden zijn louter ter illustratie van de situatie.

De eventuele aanwezige zichtbare- en onzichtbare erfdienstbaarheden werden niet ingetekend.

VERKAVELINGSPLAN

SINT-TRUIDEN 11de, AFDELING, SECTIE A
nrs. 291k2

Geowijzer
Landmeters | Experts

Stationsstraat 17
0479 53 52 90
info@geowijzer.be

schaal: 1/250

referentiennr. afbakeningsplan:

kenm Geowijzer:
2021/M018

auteur:
JH

tekening nr:
1

Opgesteld op 25 april 2024

Bart Severi

LAN 171746

Landmeter-experten, beëdigd - Rechtbank van
Eerste Aanleg van Limburg - afdeling Hasselt

Jorre Herckens

LAN 171747