



.danneels



bw-architecten
BV met handelsvorm van een cvba


Bouwheer: NV. D3 Projects
 Bouwplaats: Streepstraat
 2520 Ranst
 Onderwerp: Bouwen van 3 woningen

VERKOOPPLAN


Lot: 3
 Plan: Inplantingsplan
 Opp Perceel: 372 m²

Schaal: 1/500

Datum: 3/12/2024

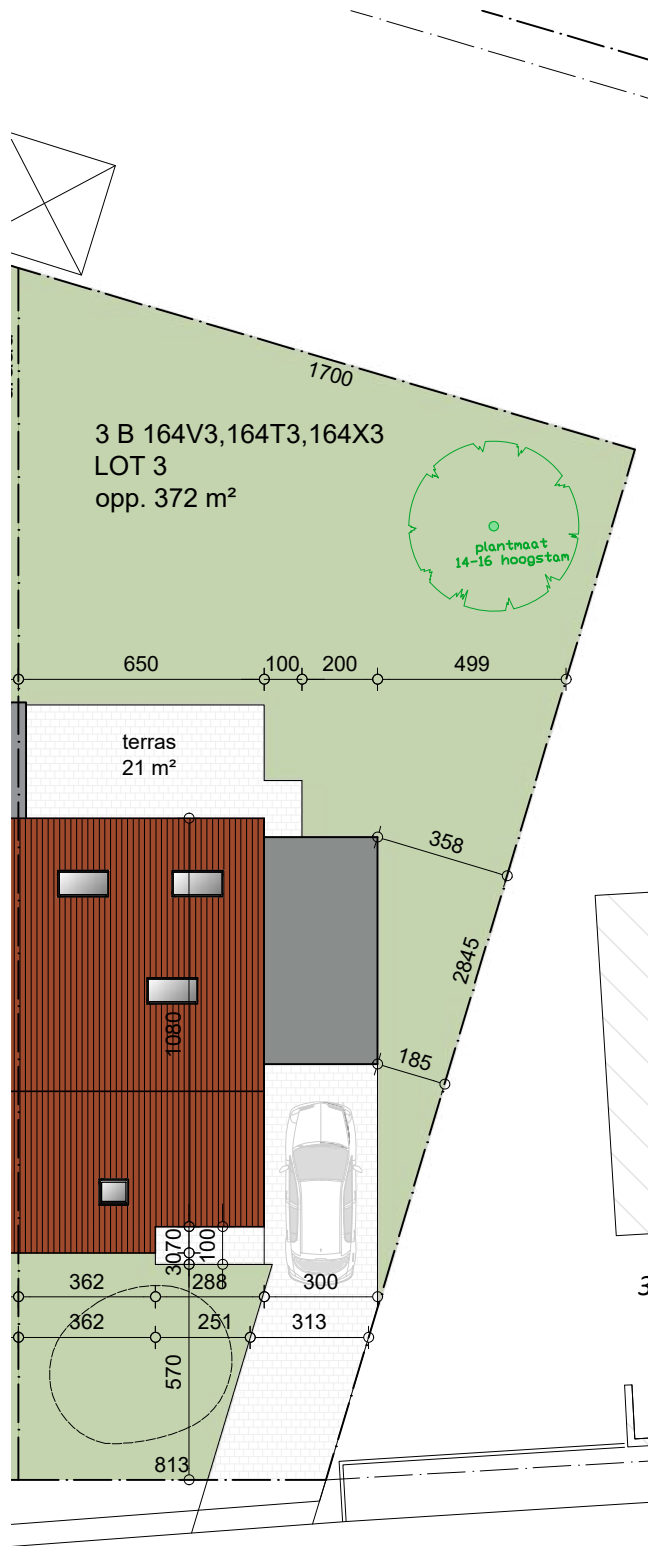

0 2 4 10
 meeteenheid: cm

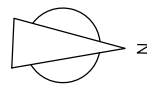

.danneels



bw-architecten
 BV met handelsvorm van een cvba


Bouwheer: NV. D3 Projects
 Bouwplaats: Streepstraat
 2520 Ranst
 Onderwerp: Bouwen van 3 woningen

VERKOOPPLAN

Lot: 3
 Plan: Perceelplan
 Opp Perceel: 372 m²

Schaal: 1/200

Datum: 3/12/2024

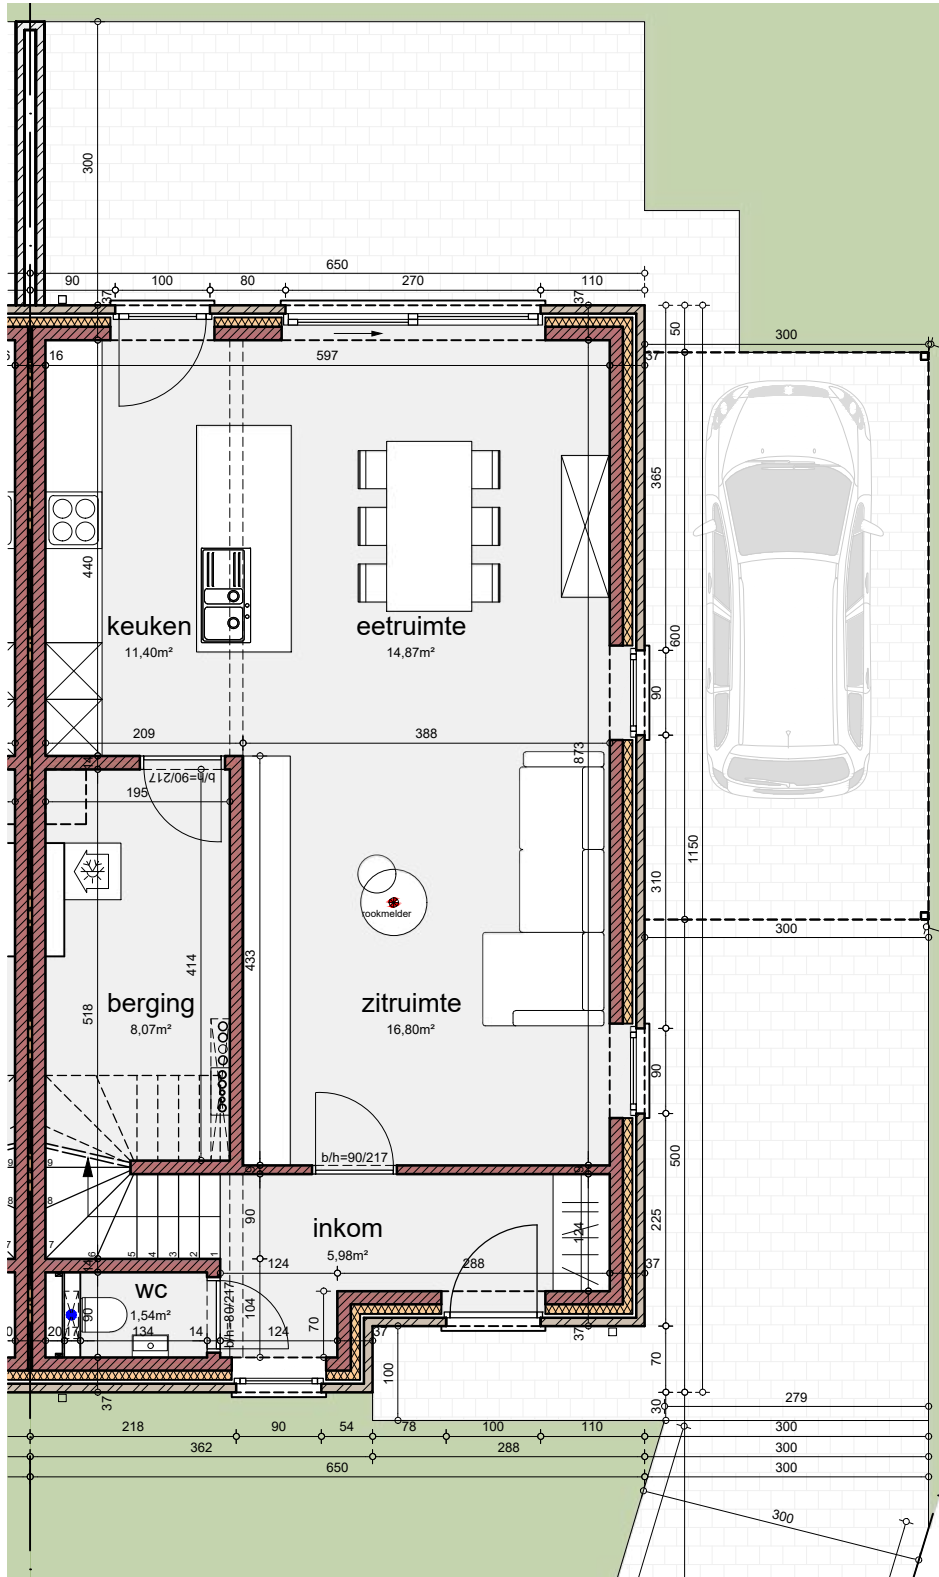

0 1 2 5
meeteenheid: cm

.danneels



bw-architecten
BV met handelsvorm van een cvba


Bouwheer: NV. D3 Projects
 Bouwplaats: Streeppstraat
 2520 Ranst
 Onderwerp: Bouwen van 3 woningen

VERKOOPPLAN

Lot: 3
 Plan: Gelijkvloers
 Opp Perceel: 372 m²

Schaal: 1/80

Datum: 3/12/2024

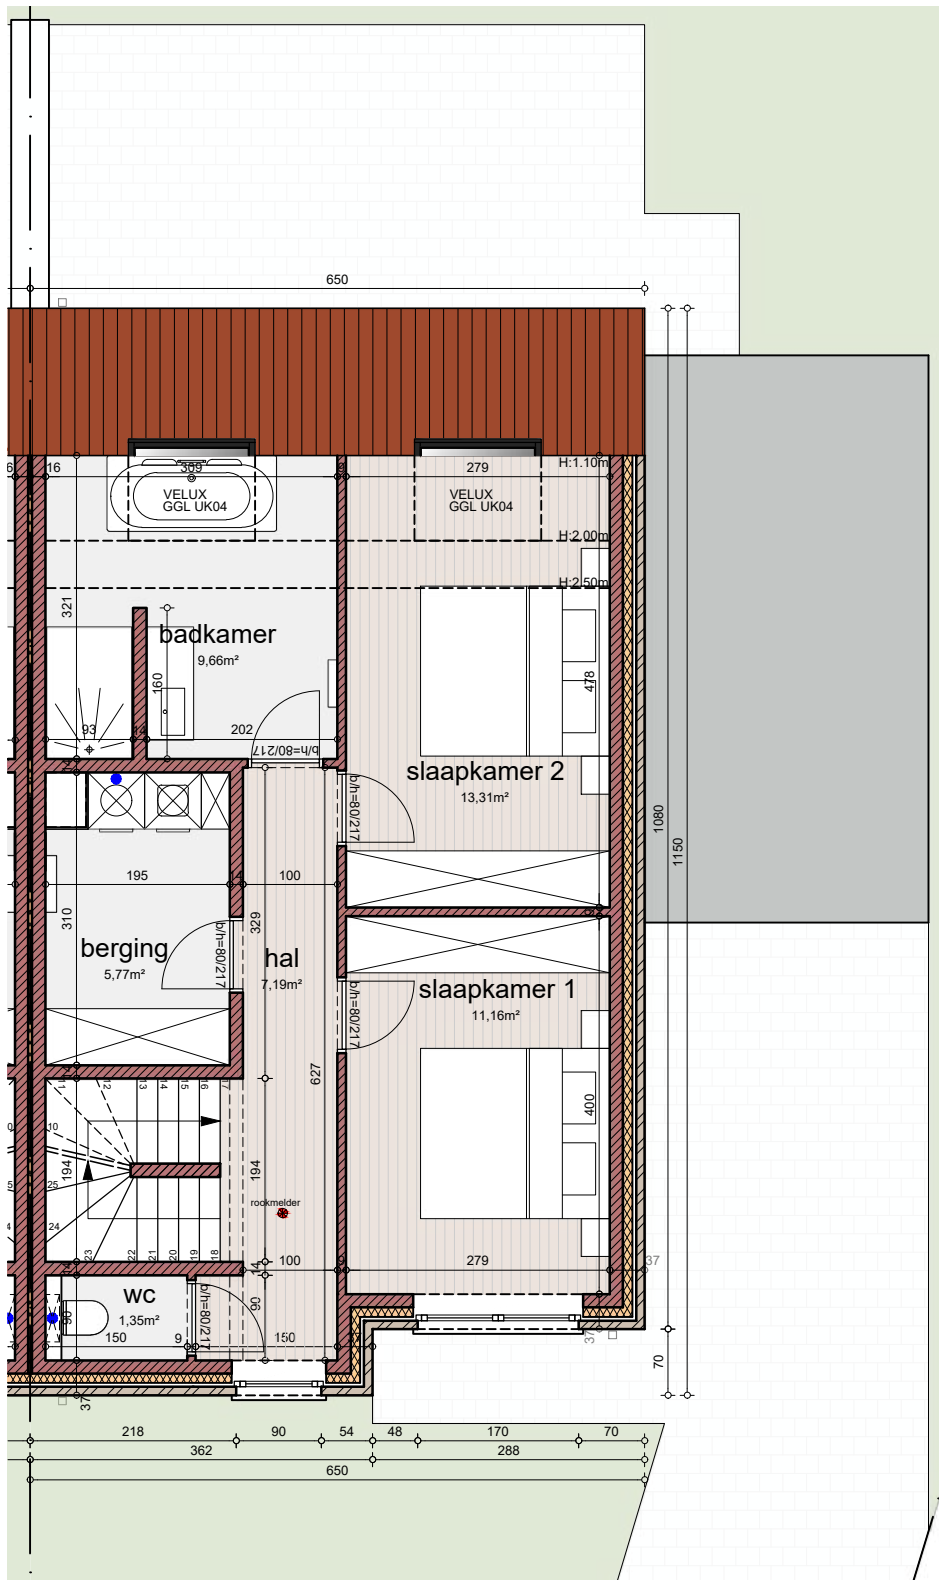

0 1 2 5
 meeteenheid: cm

.danneels



bw-architecten
 BV met handelsvorm van een cvba


Bouwheer: NV. D3 Projects
 Bouwplaats: Streepstraat
 2520 Ranst
 Onderwerp: Bouwen van 3 woningen

VERKOOPPLAN

Lot: 3
 Plan: Verdieping 1
 Opp Perceel: 372 m²

Schaal: 1/80

Datum: 3/12/2024

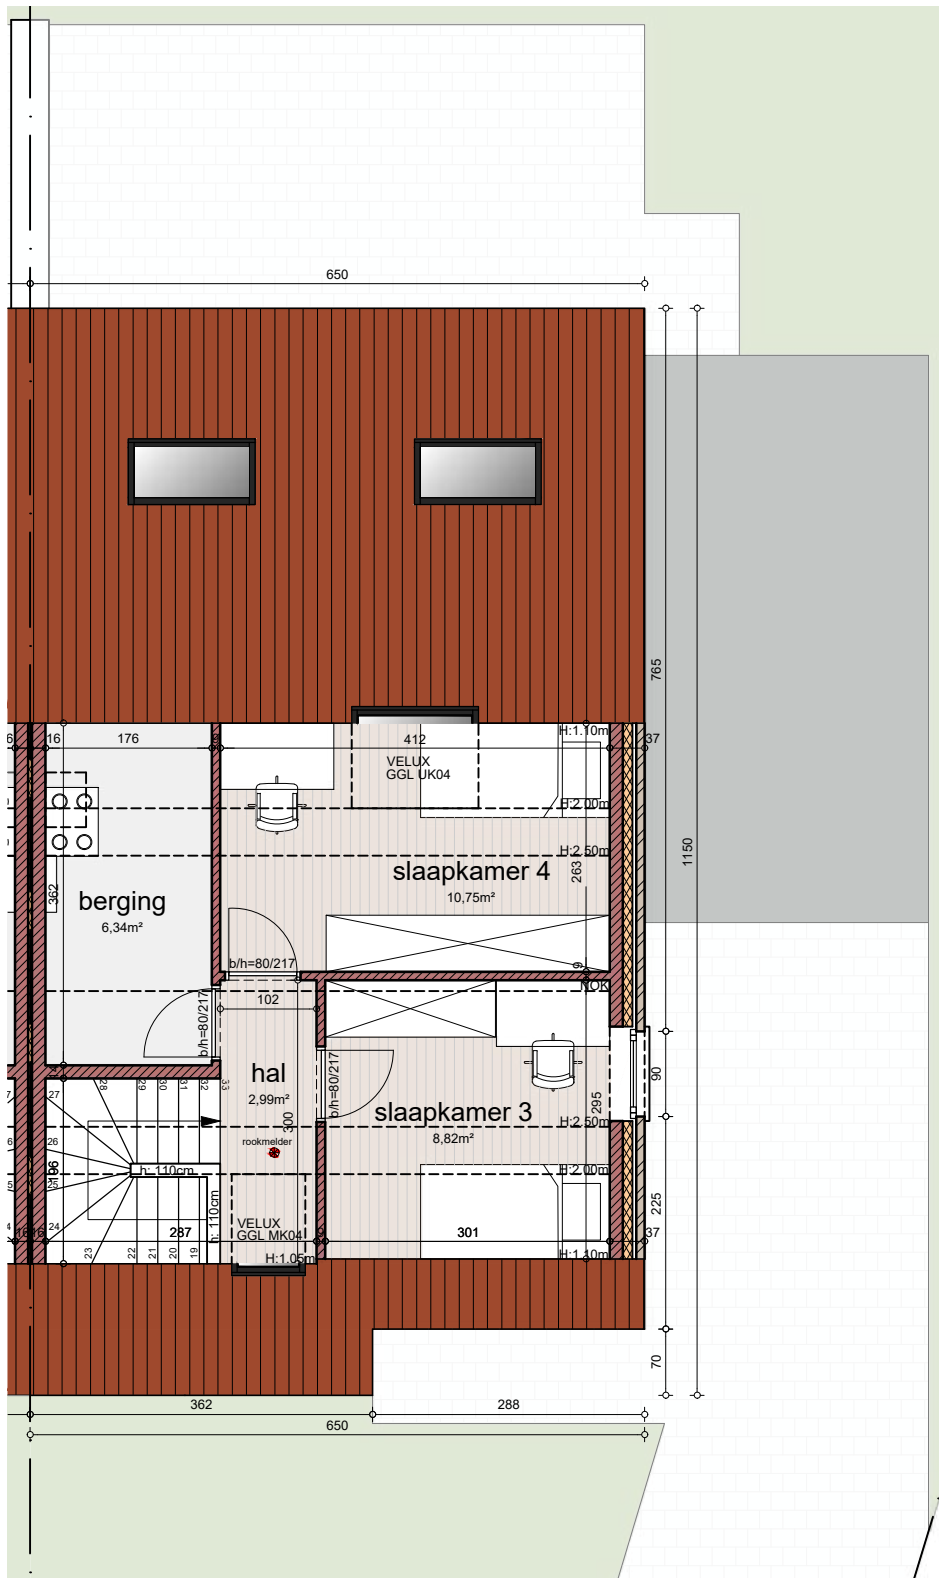

0 1 2 5
 meeteenheid: cm

.danneels



bw-architecten
 BV met handelsvorm van een cvba


Bouwheer: NV. D3 Projects
 Bouwplaats: Streeppstraat
 2520 Ranst
 Onderwerp: Bouwen van 3 woningen

VERKOOPPLAN

Lot: 3
 Plan: Verdieping 2
 Opp Perceel: 372 m²

Schaal: 1/80

Datum: 3/12/2024

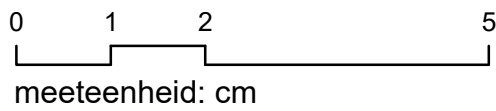

.danneels



bw-architecten
BV met handelsvorm van een cvba



Bouwheer: NV. D3 Projects
 Bouwplaats: Streepstraat
 2520 Ranst
 Onderwerp: Bouwen van 3 woningen

VERKOOPPLAN

Lot: 3
 Gevel: Voorgevel
 Opp Perceel: 372 m²

Schaal: 1/80

Datum: 3/12/2024

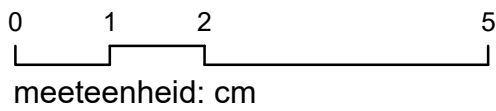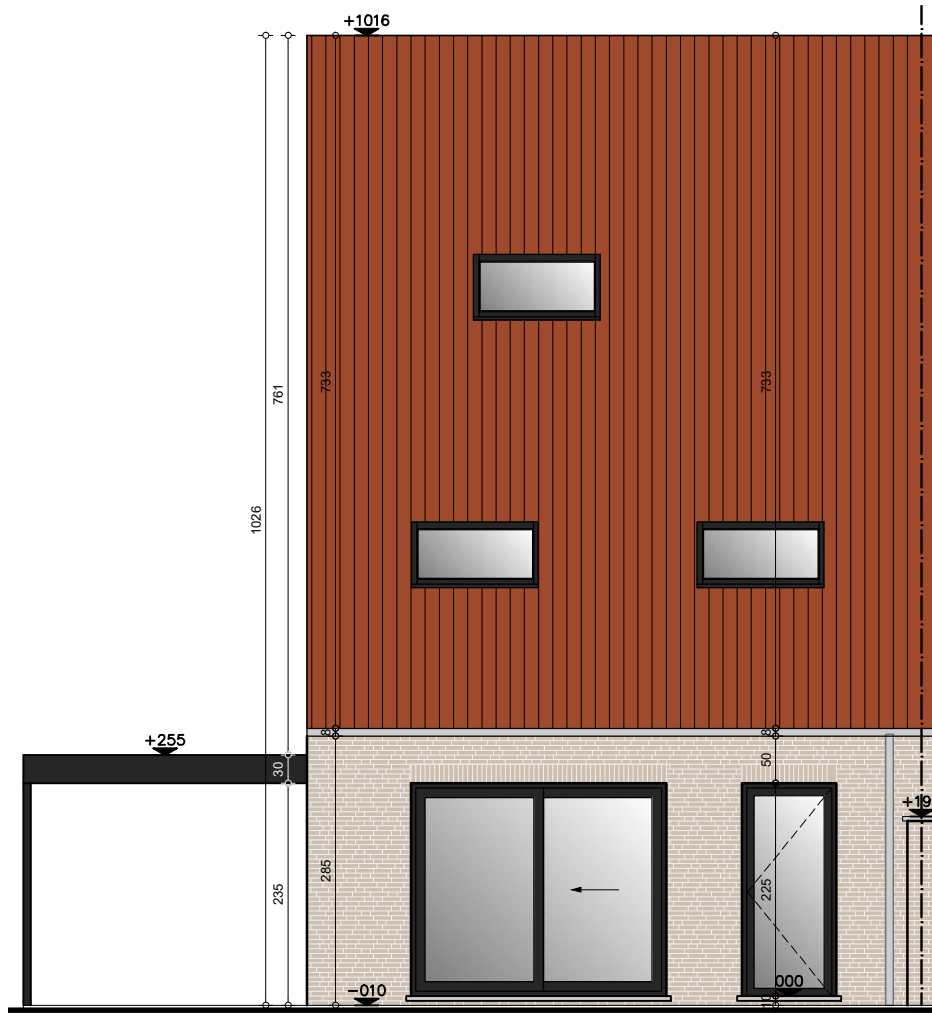

.danneels



bw-architecten
BV met handelsvorm van een cvba

Bouwheer: NV. D3 Projects
 Bouwplaats: Streepstraat
 2520 Ranst
 Onderwerp: Bouwen van 3 woningen

VERKOOPPLAN

Lot: 3
 Gevel: Achtergevel
 Opp Perceel: 372 m²

Schaal: 1/80

Datum: 3/12/2024



.danneels



bw-architecten
BV met handelsvorm van een cvba


Bouwheer: NV. D3 Projects
 Bouwplaats: Streeppstraat
 2520 Ranst
 Onderwerp: Bouwen van 3 woningen

VERKOOPPLAN

Lot: 3
 Gevel: Zijgevel Rechts
 Opp Perceel: 372 m²

Schaal: 1/100

Datum: 3/12/2024

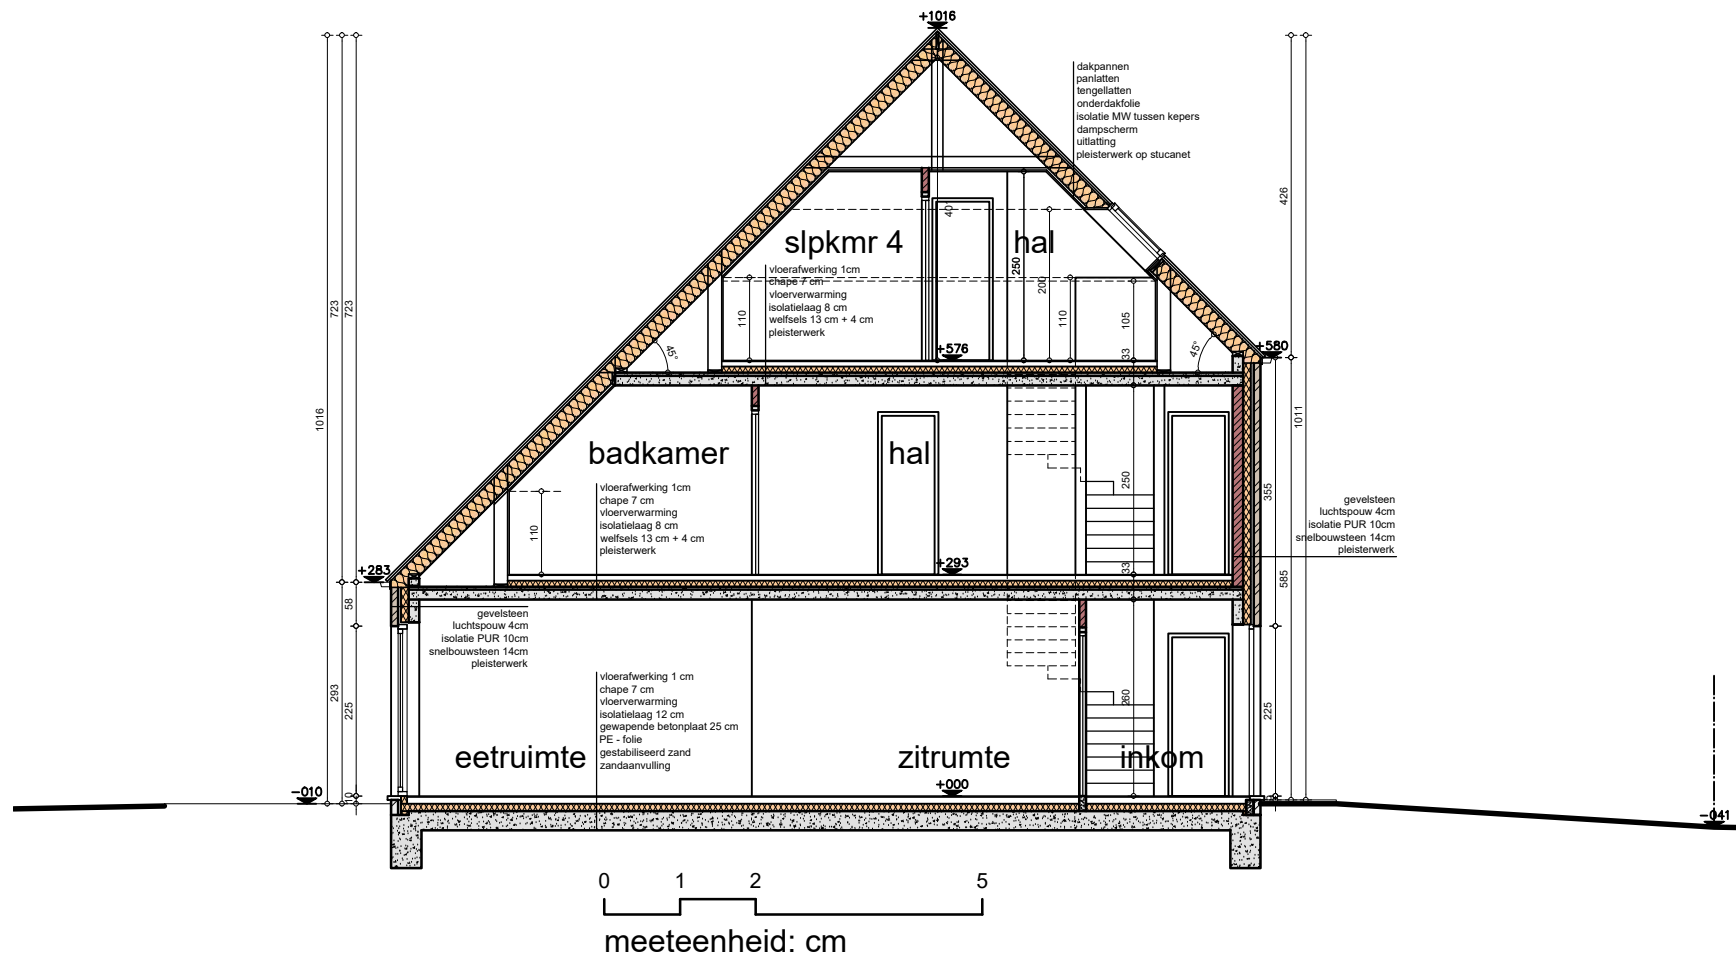

.danneels