



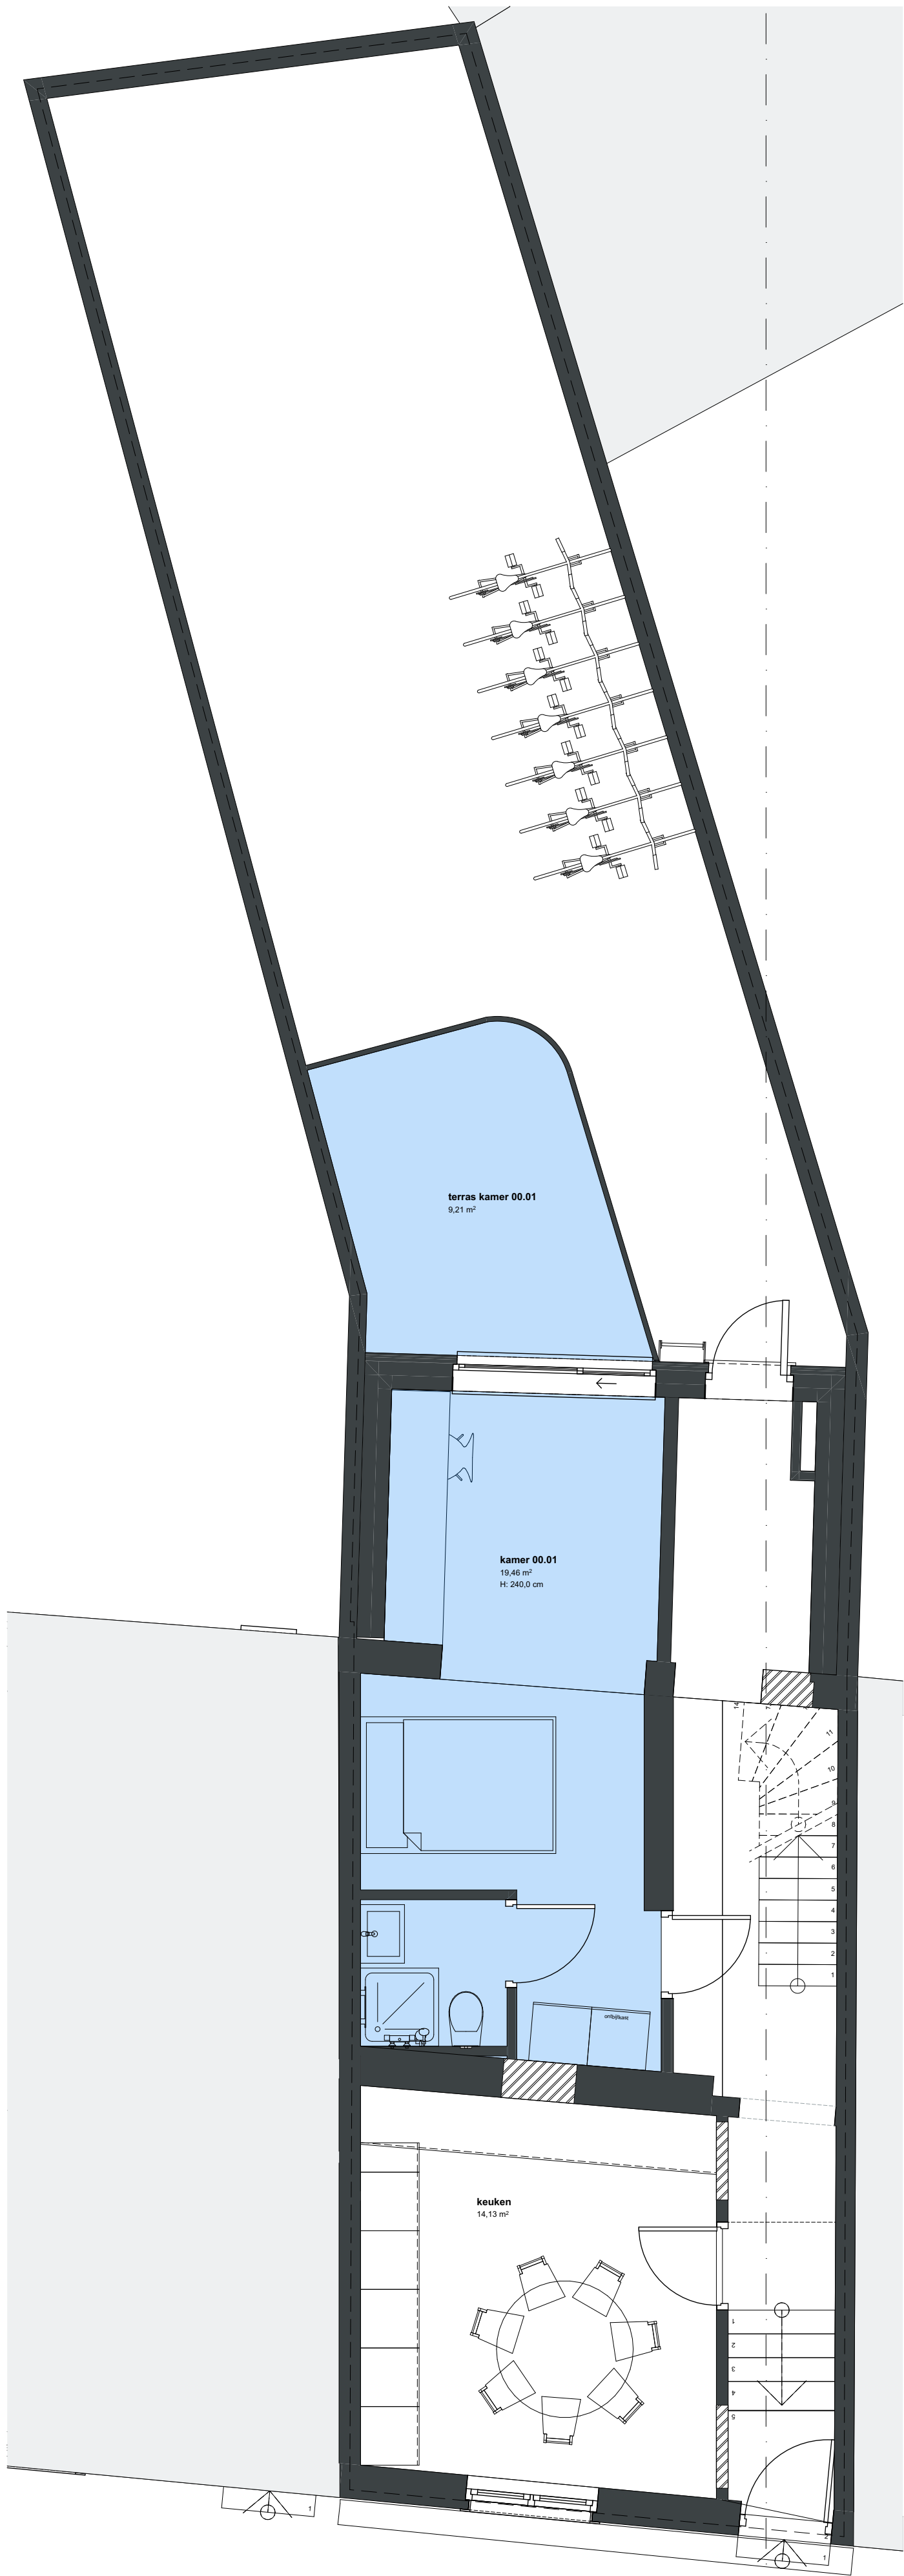

INCLUSIEF
ARCHITECTEN

Inclusief architecten bv
Sluisstraat 4
3000 Leuven
BE 0728 503 949
contact@inclusief.be


Project: 2.0069 Erasme Ruelensvest 53

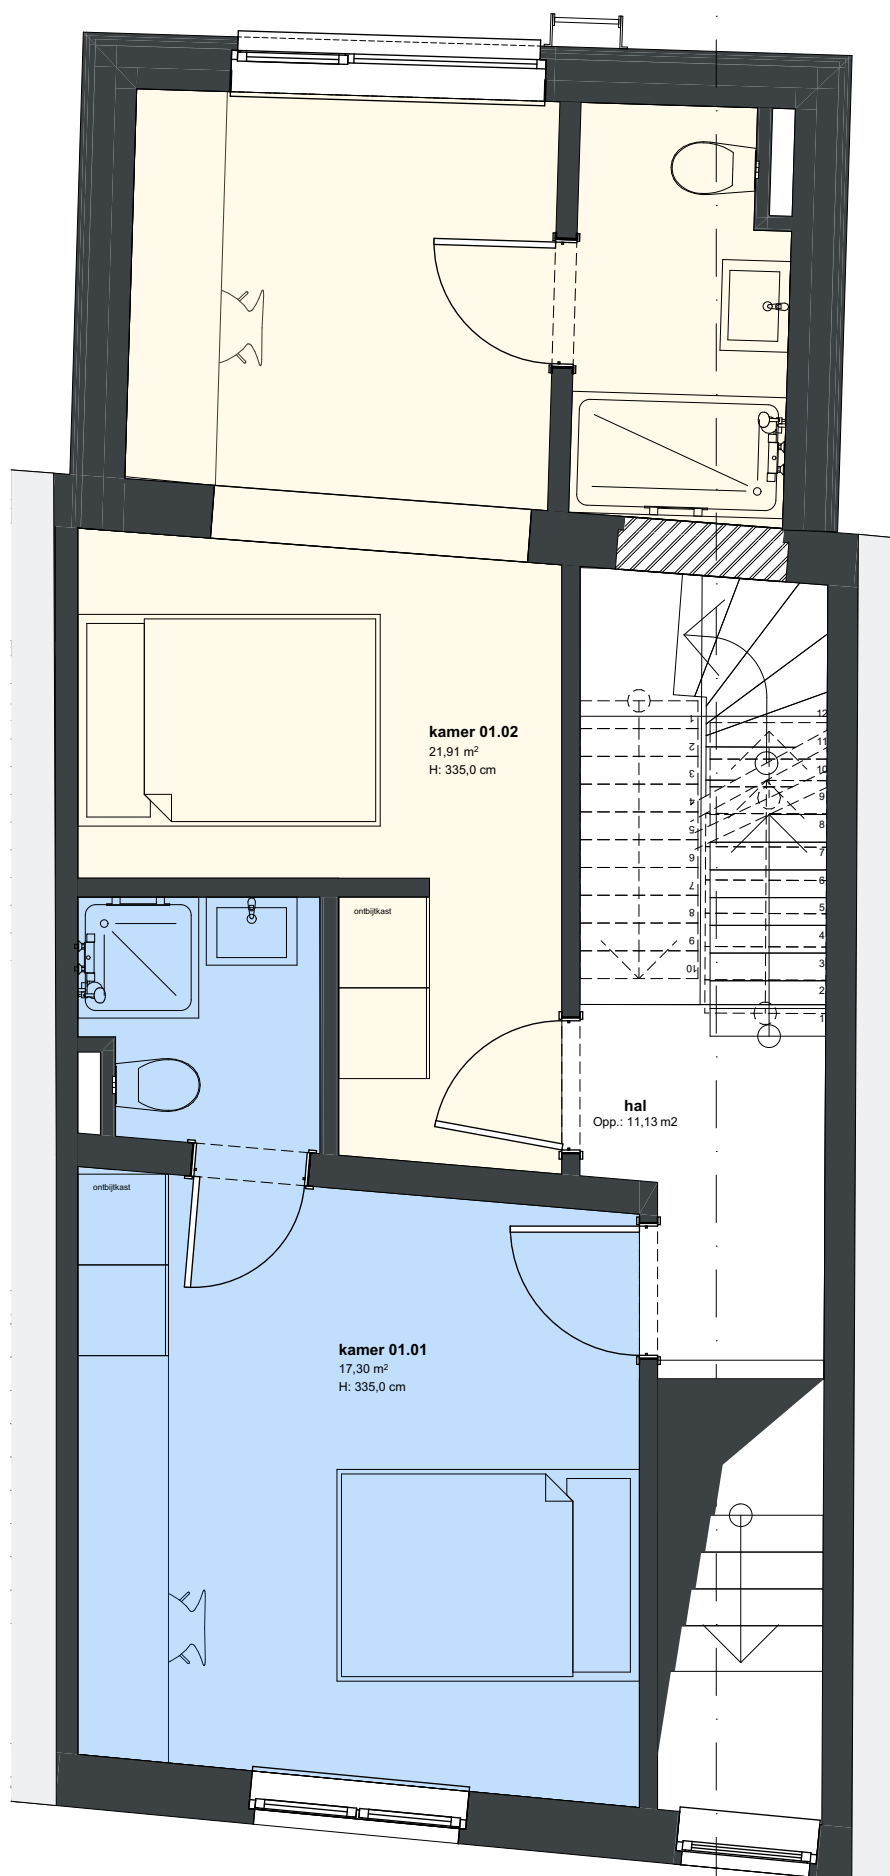

INCLUSIEF
ARCHITECTEN

Inclusief architecten bv
Sluisstraat 4
3000 Leuven
BE 0728 503 949
contact@inclusief.be


Project: 2.0069 Erasme Ruelensvest 53

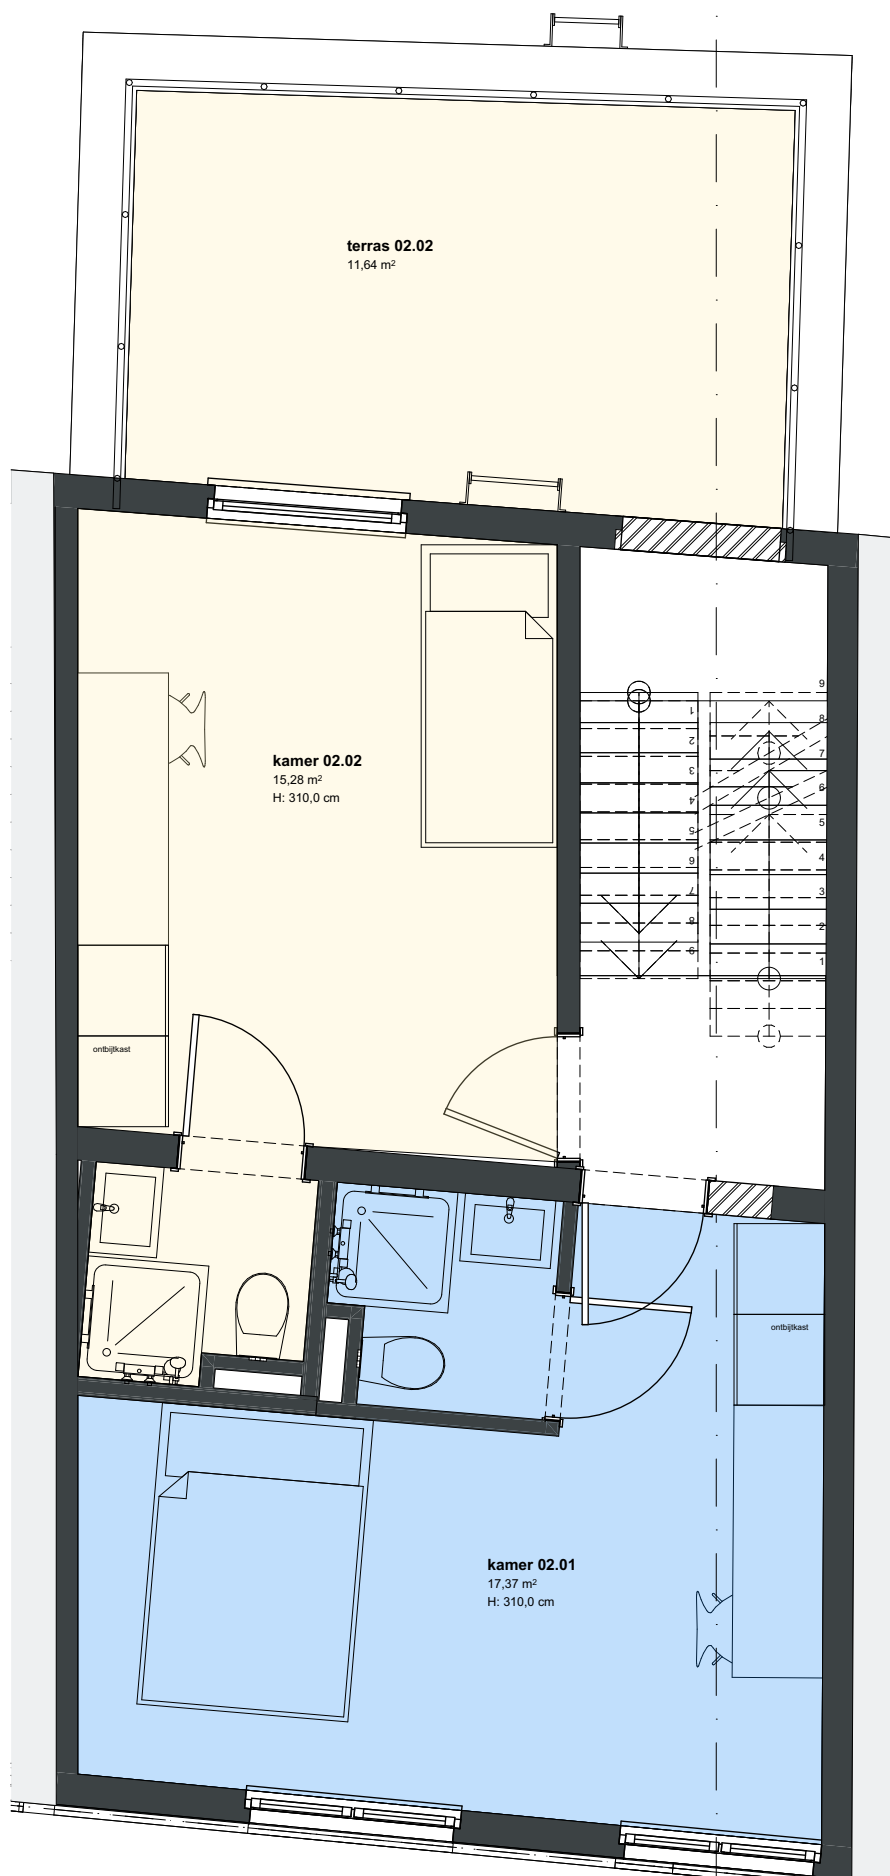

INCLUSIEF
ARCHITECTEN

Inclusief architecten bv
Sluisstraat 4
3000 Leuven
BE 0728 503 949
contact@inclusief.be


Project: 2.0069 Erasme Ruelensvest 53

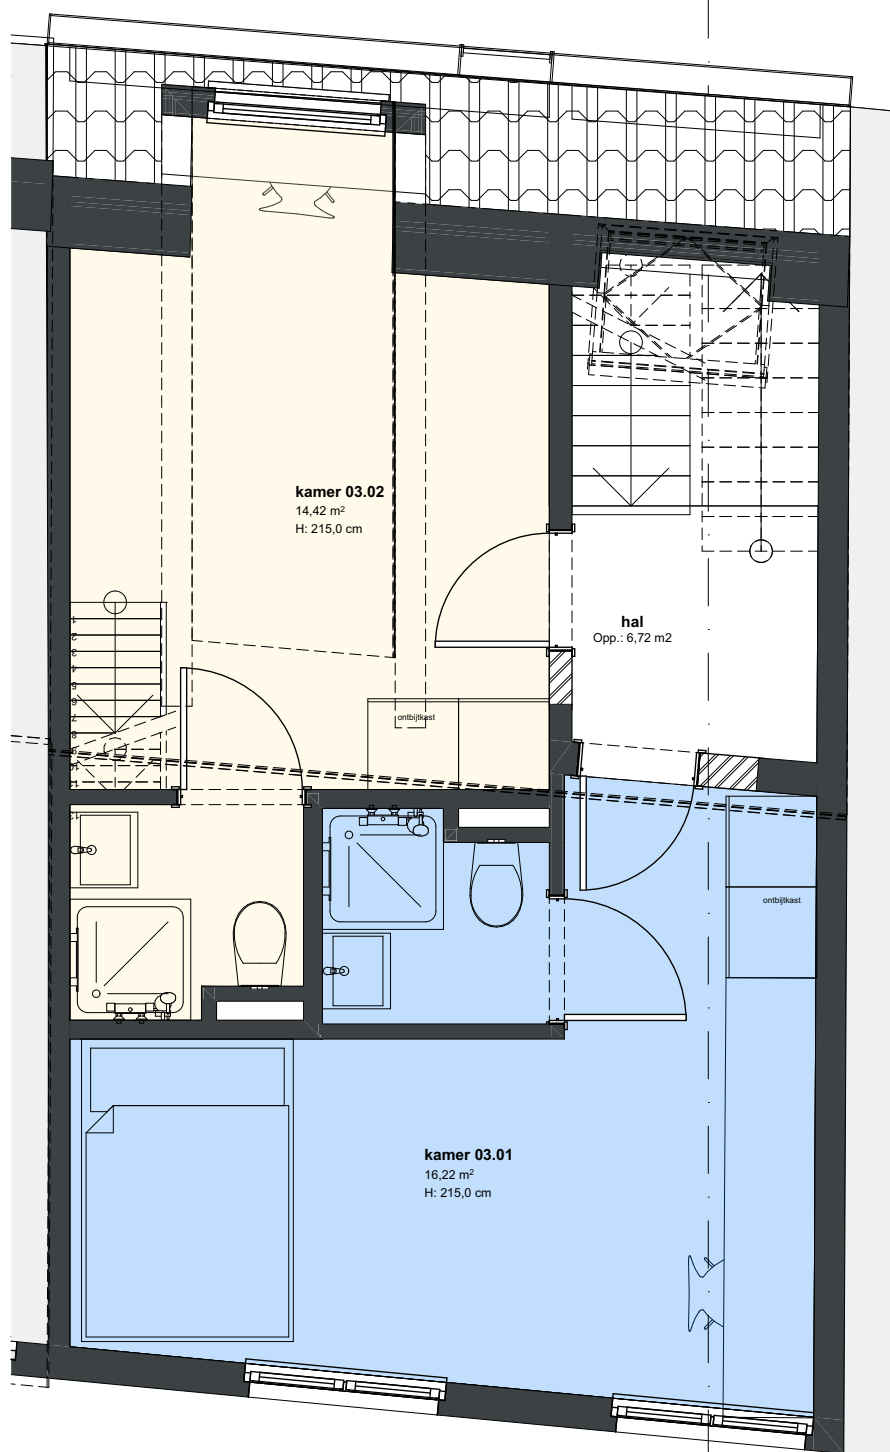

INCLUSIEF
ARCHITECTEN

Inclusief architecten bv
Sluisstraat 4
3000 Leuven
BE 0728 503 949
contact@inclusief.be

Project: 2.0069 Erasme Ruelensvest 53

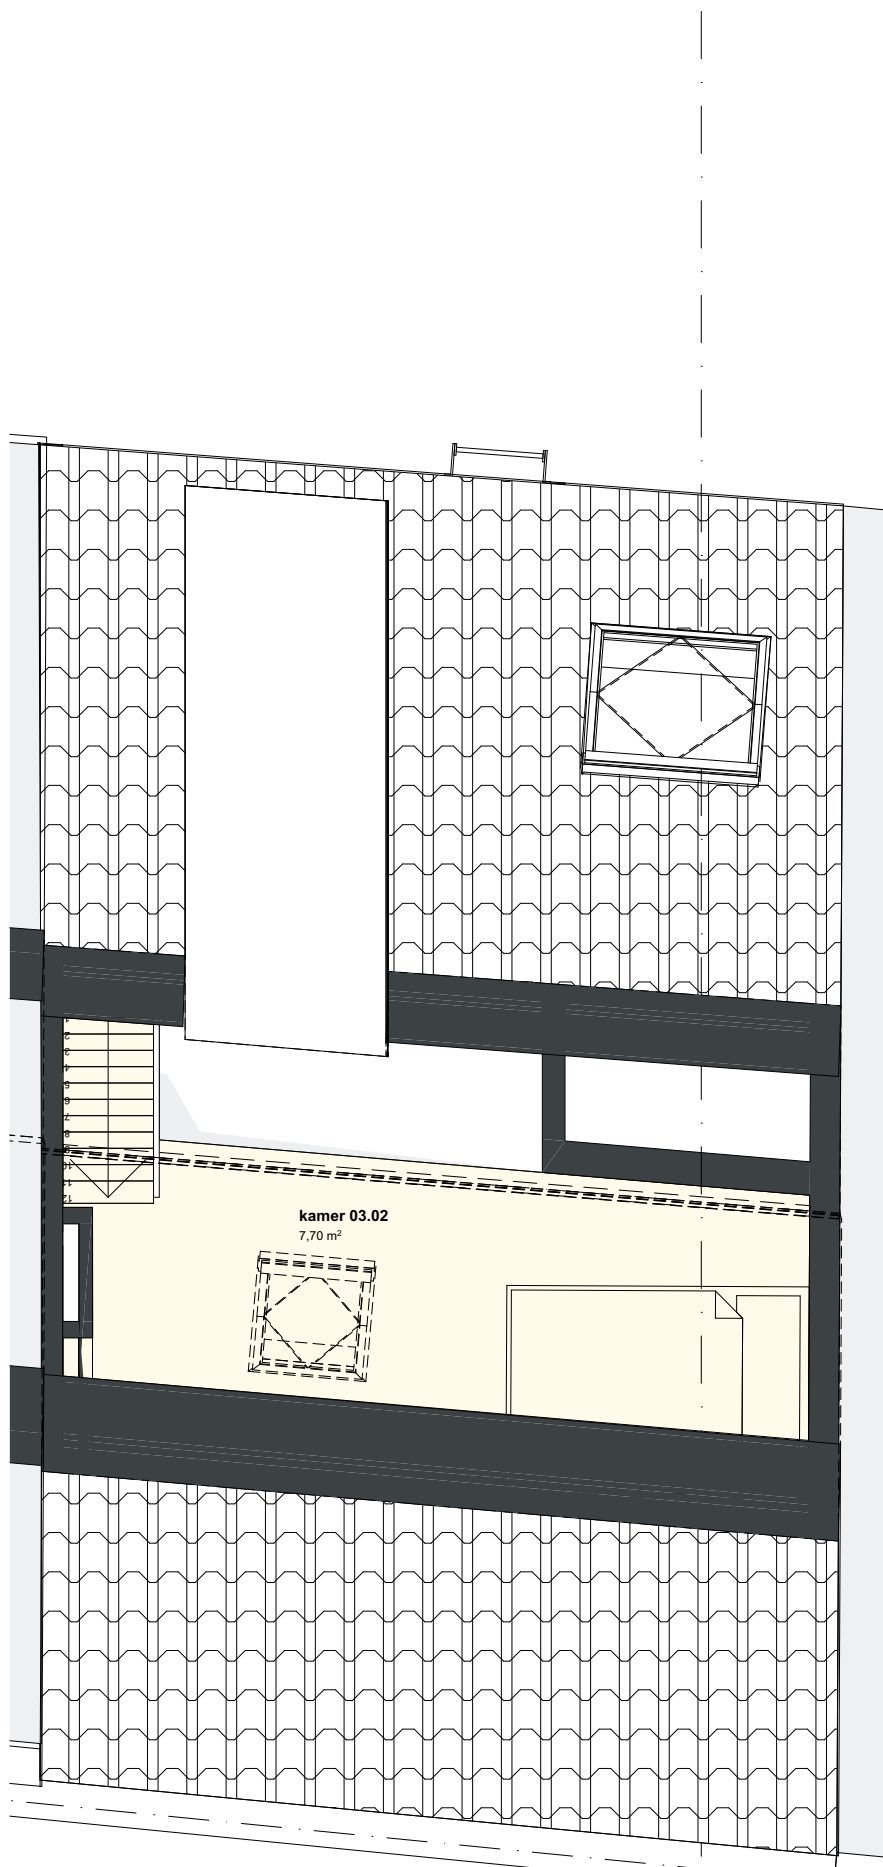

INCLUSIEF

ARCHITECTEN

Inclusief architecten bv
Sluisstraat 4
3000 Leuven
BE 0728 503 949
contact@inclusief.be

Project: 2.0069 Erasme Ruelensvest 53