

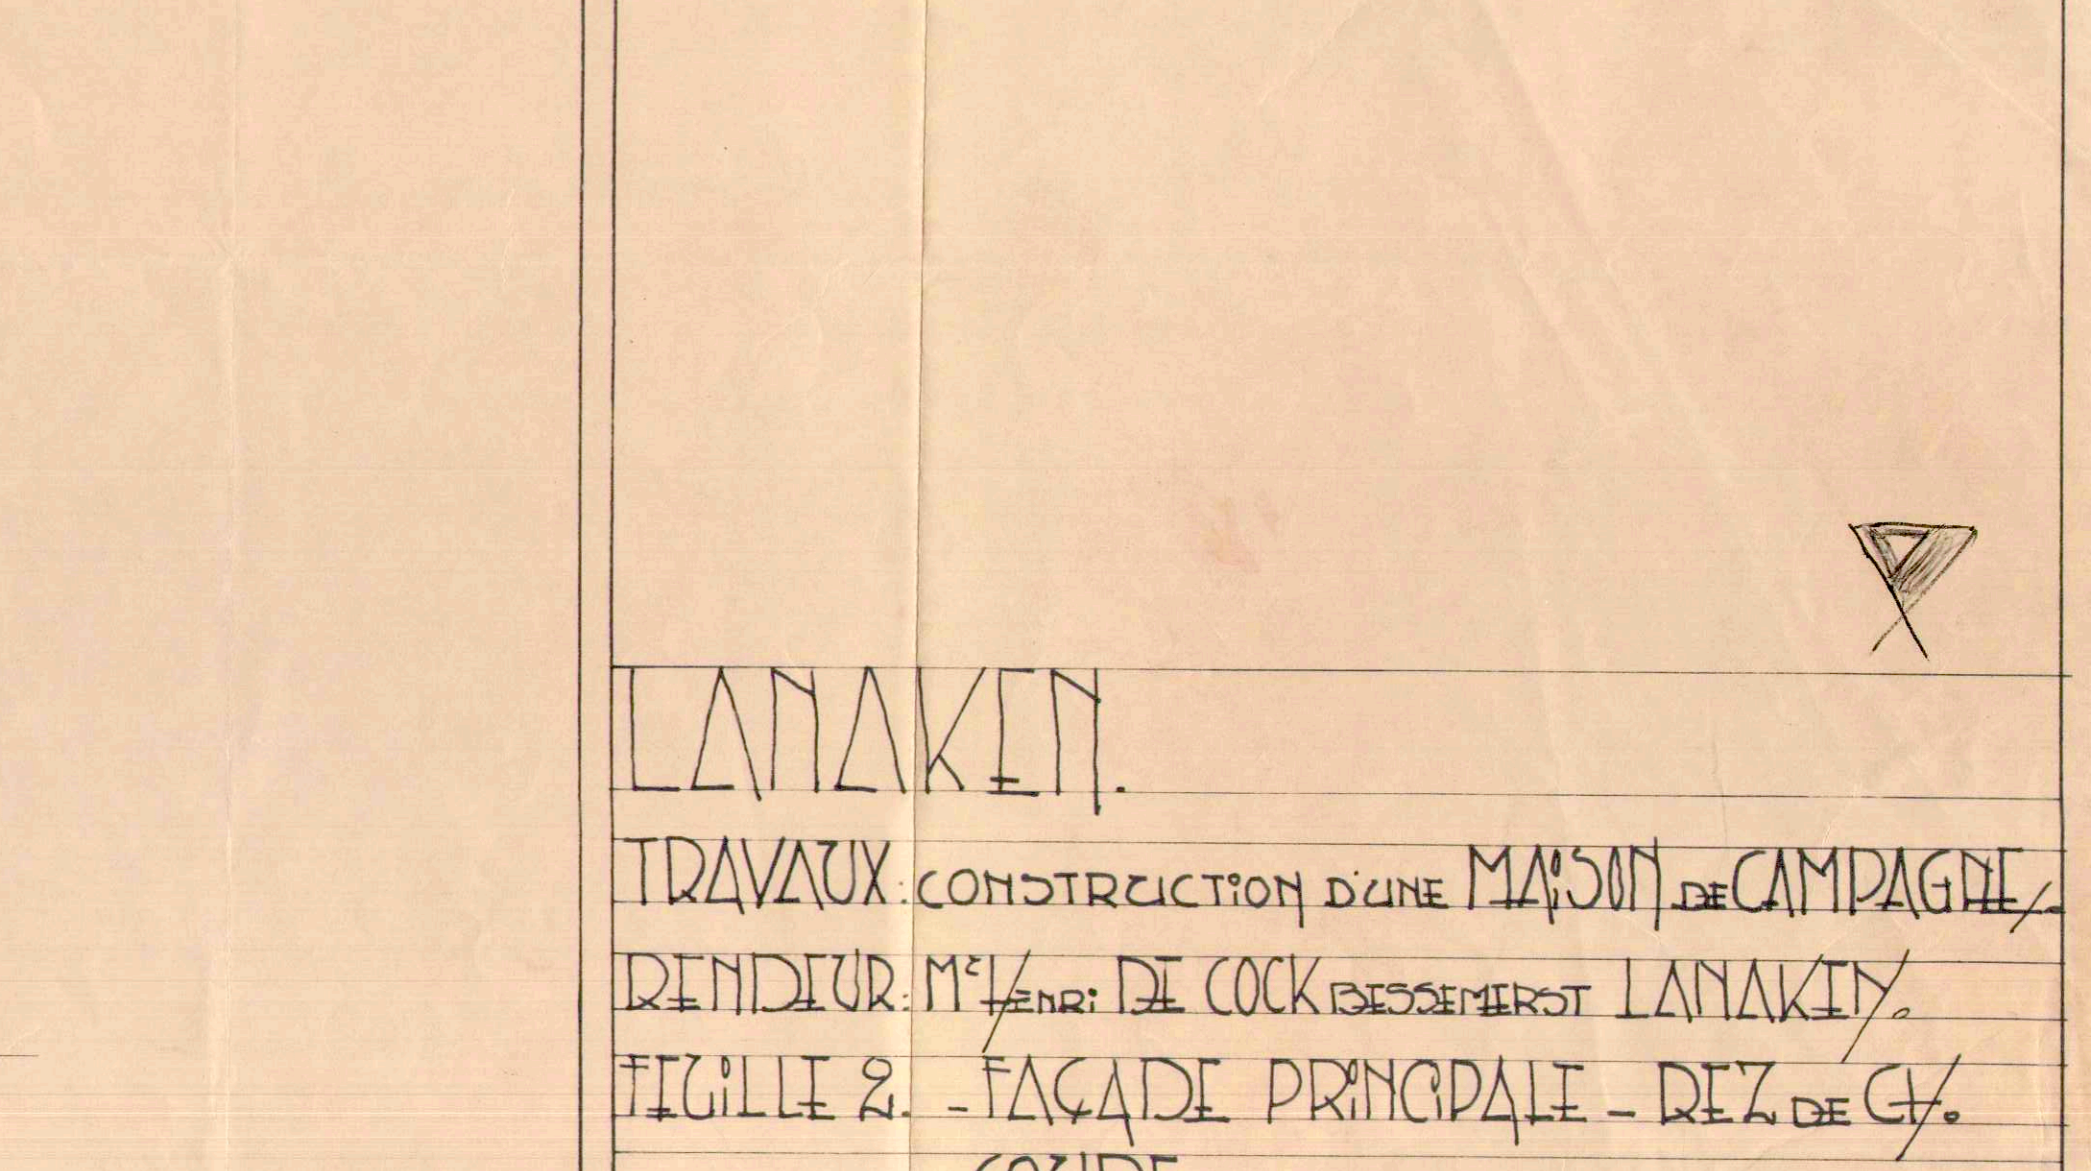
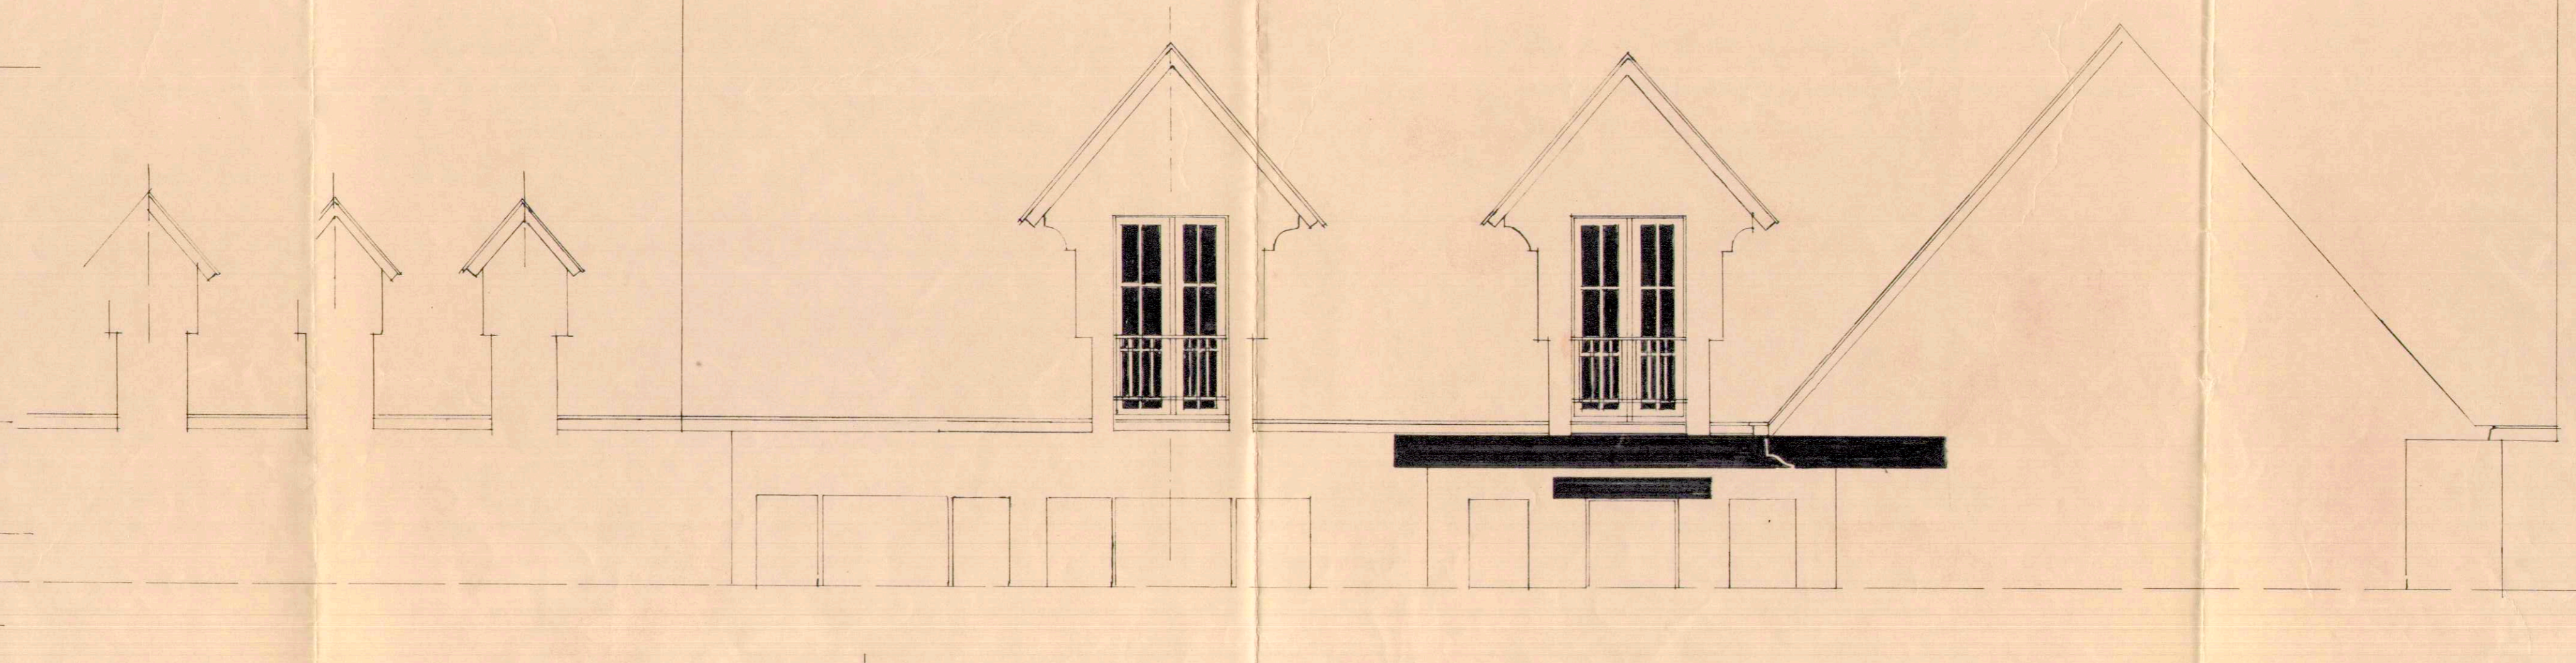
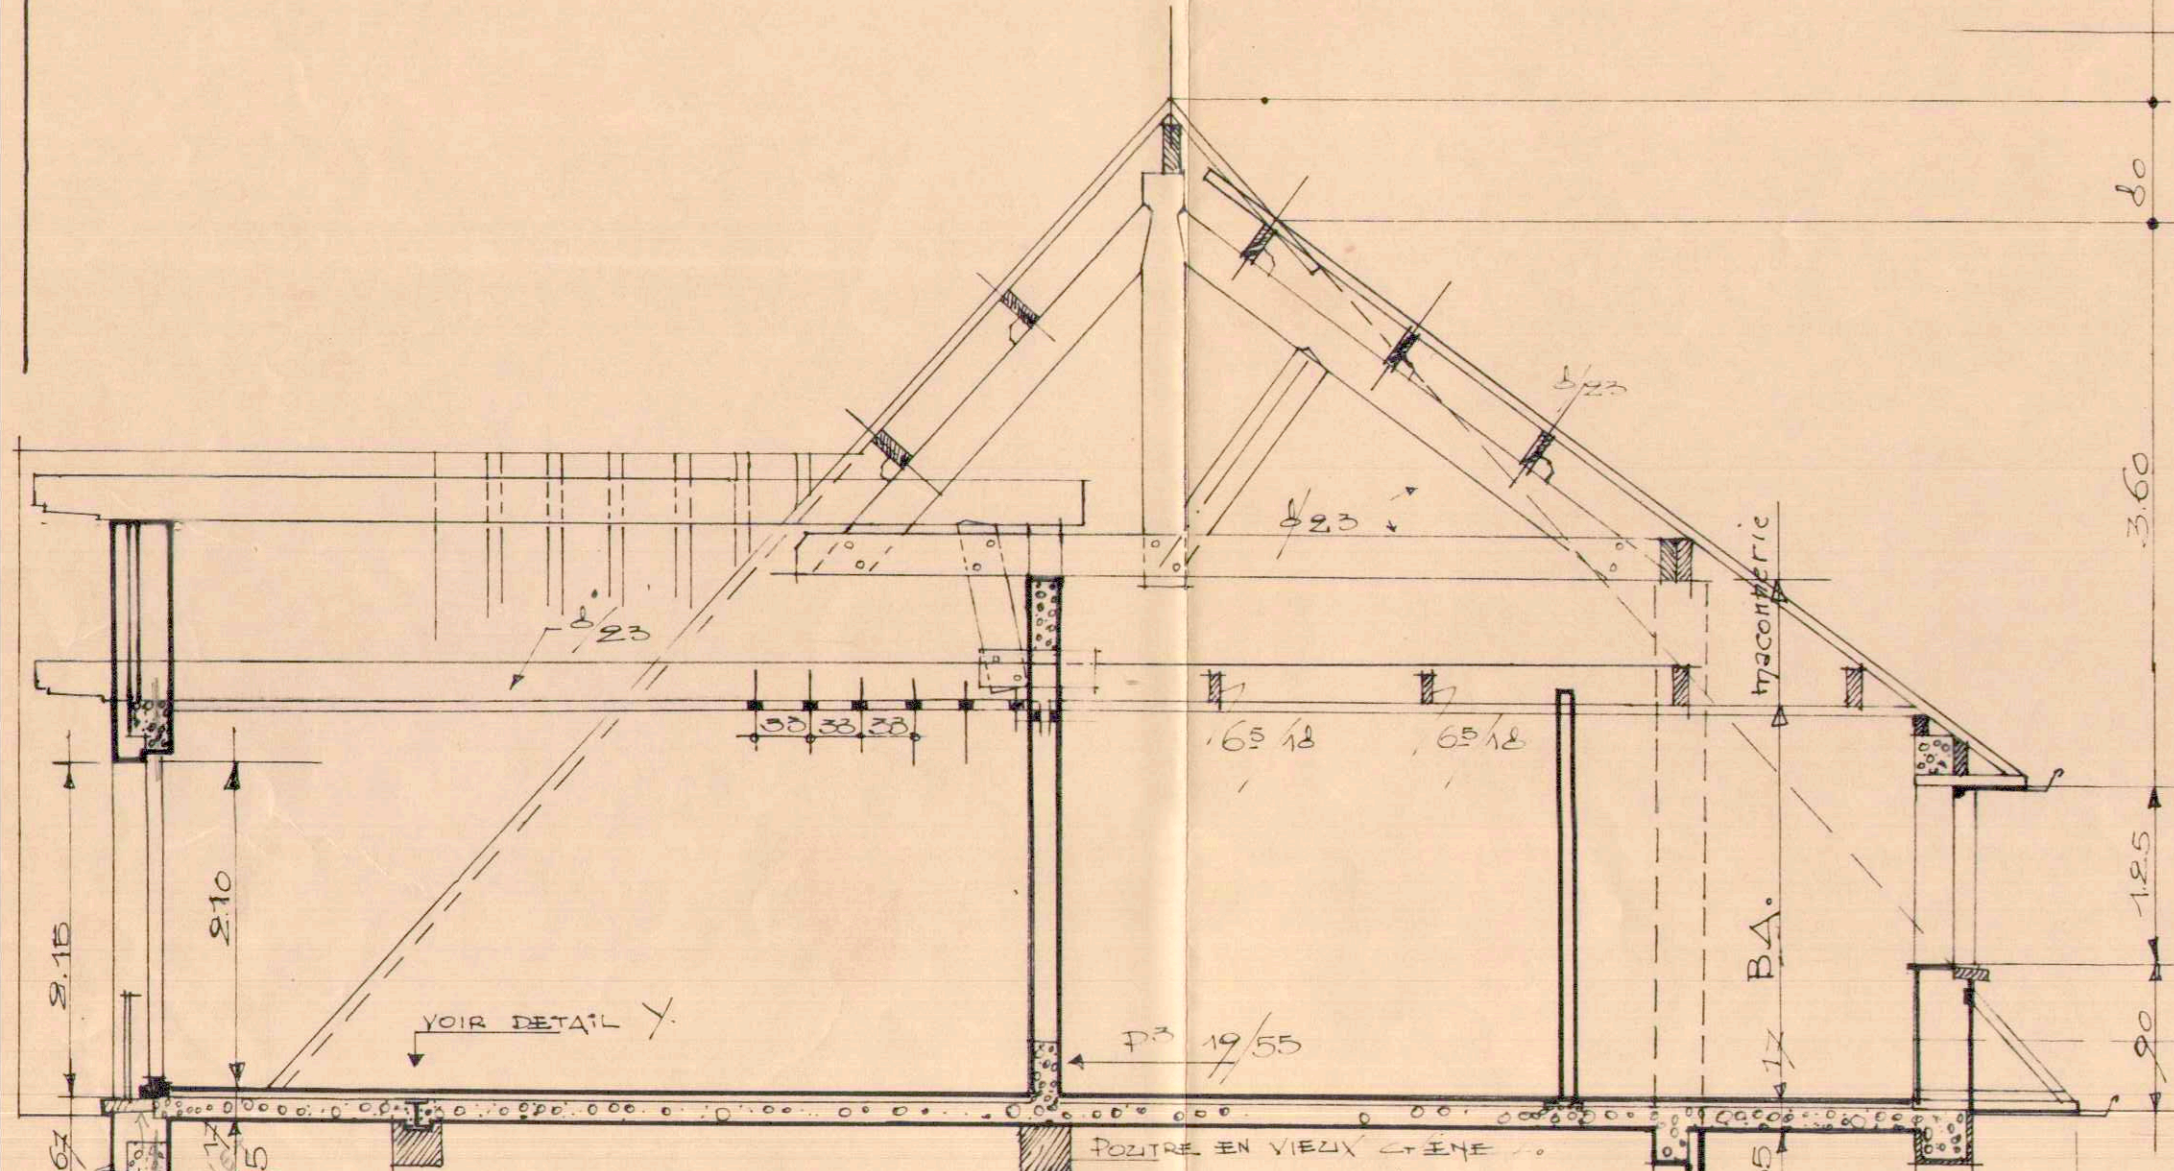
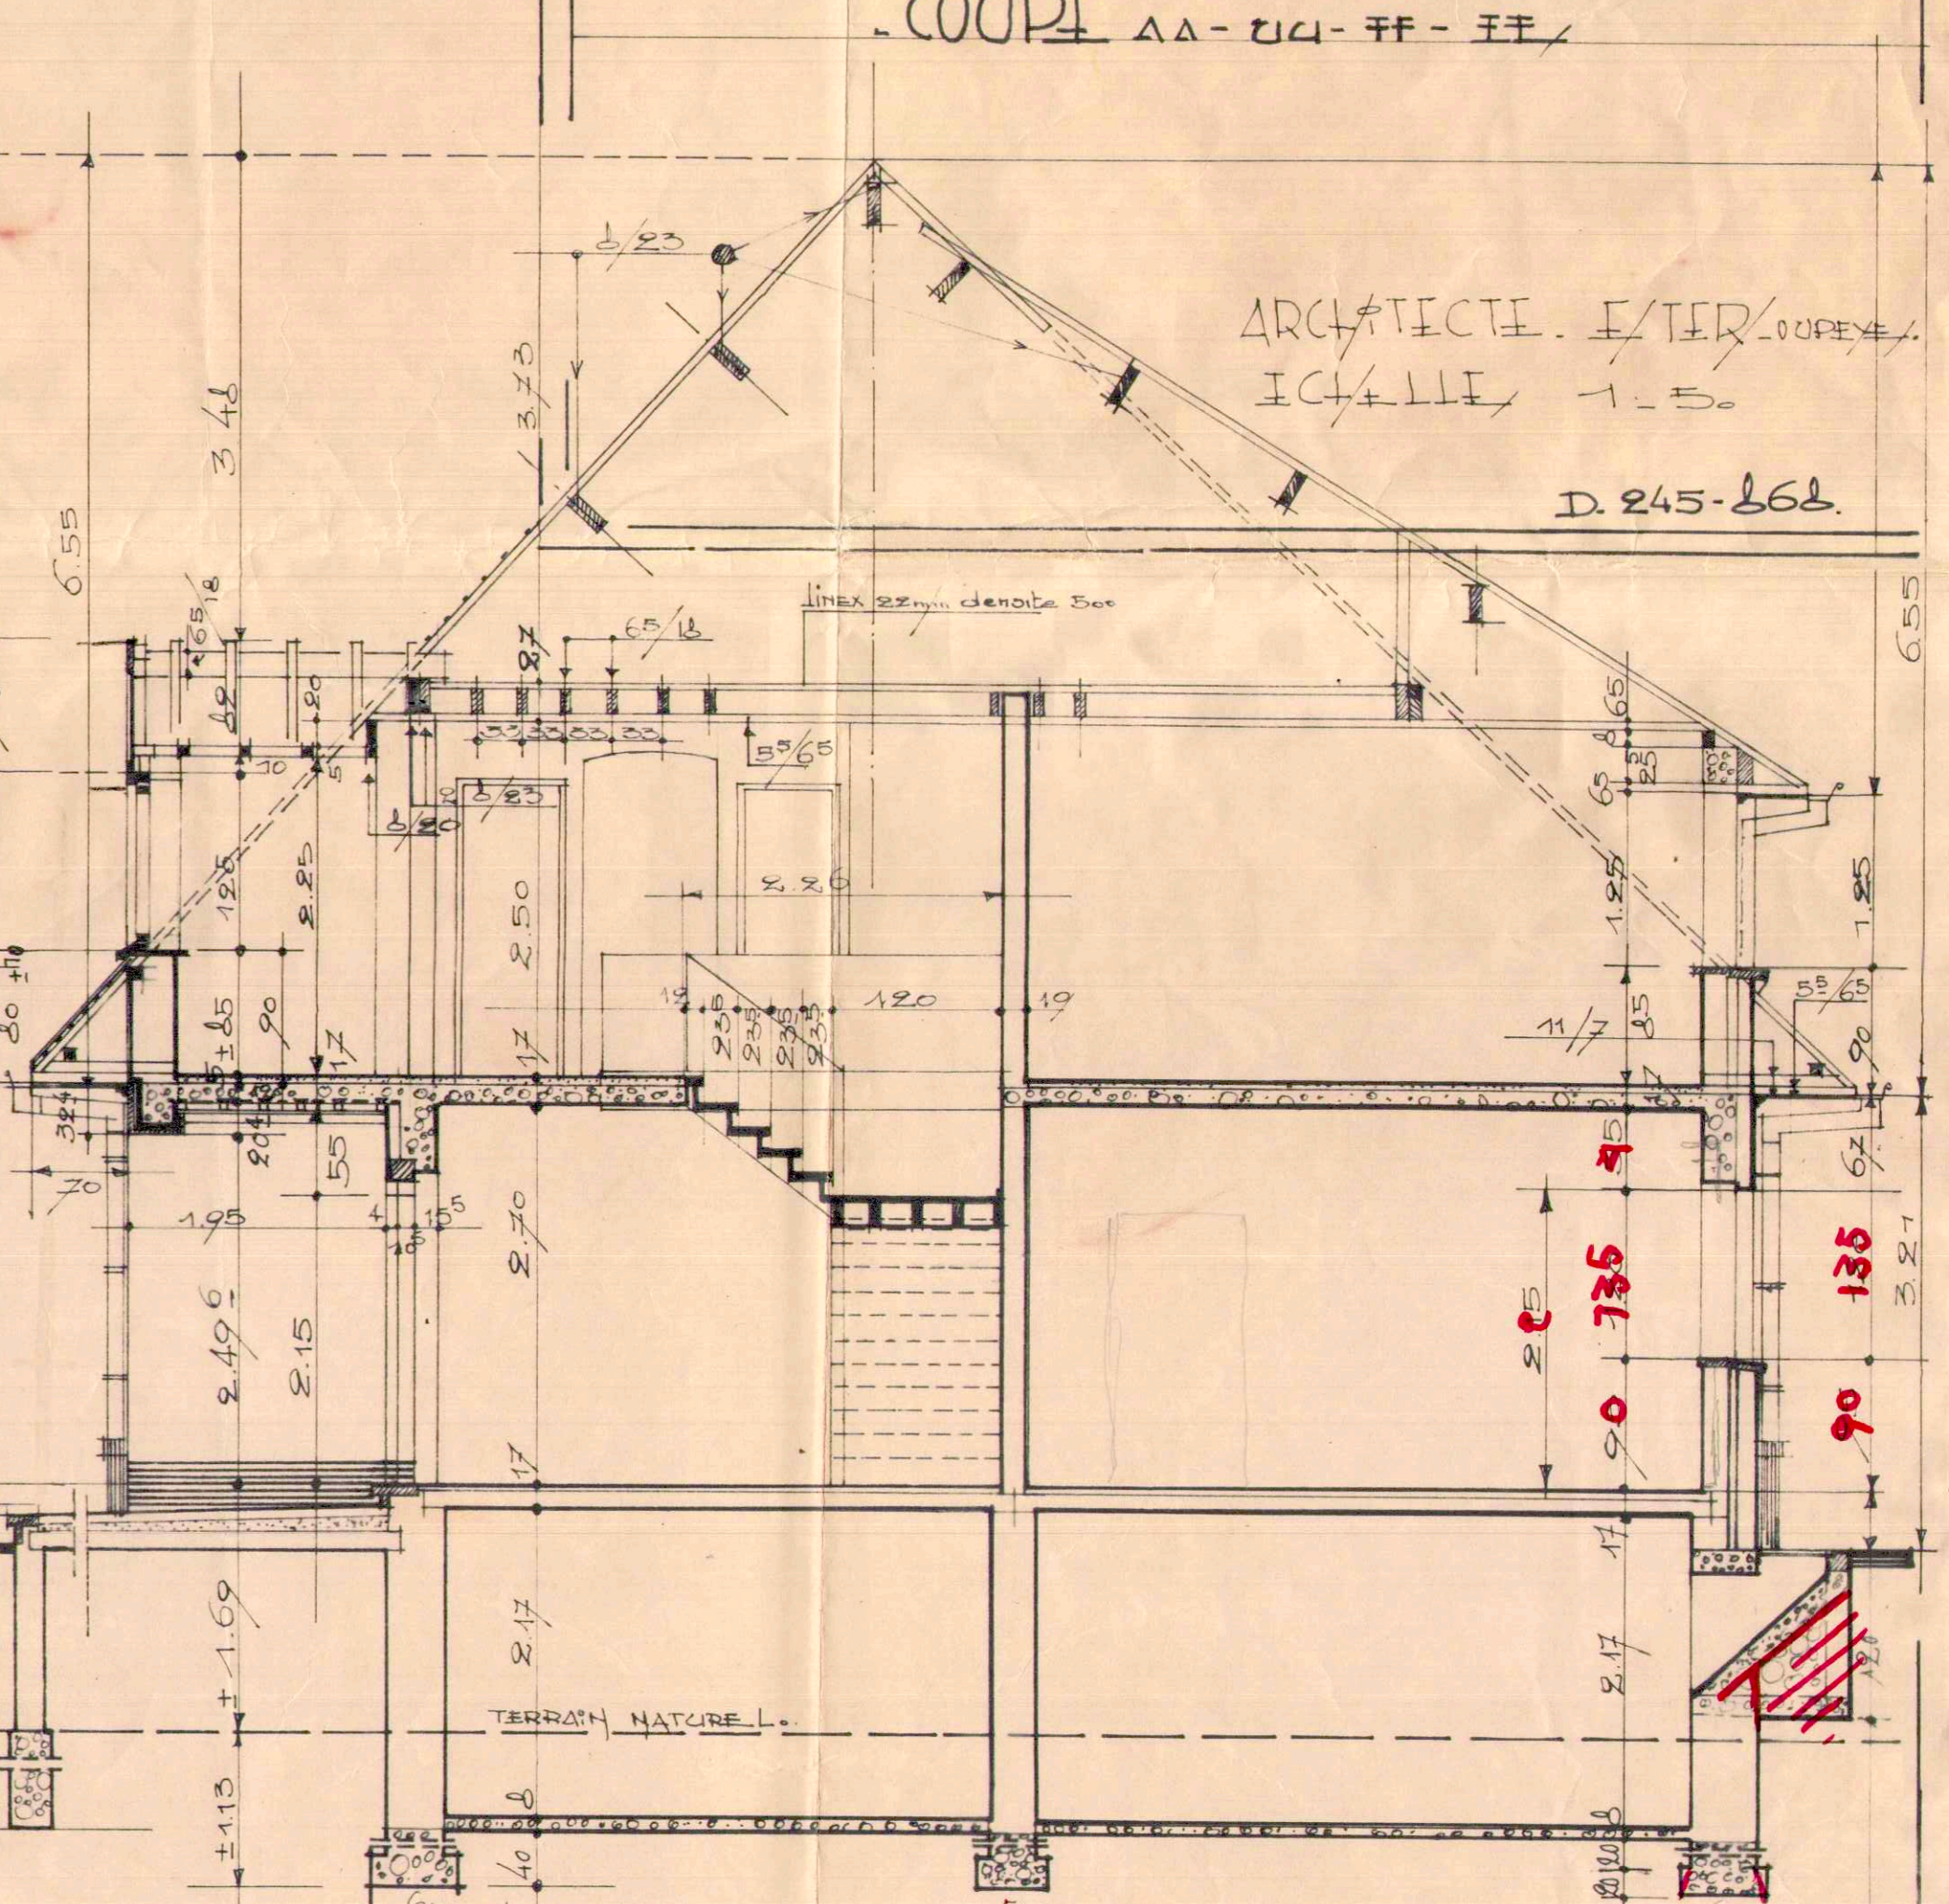


FAÇADE PRINCIPALE (VARIANTE TOITURE)

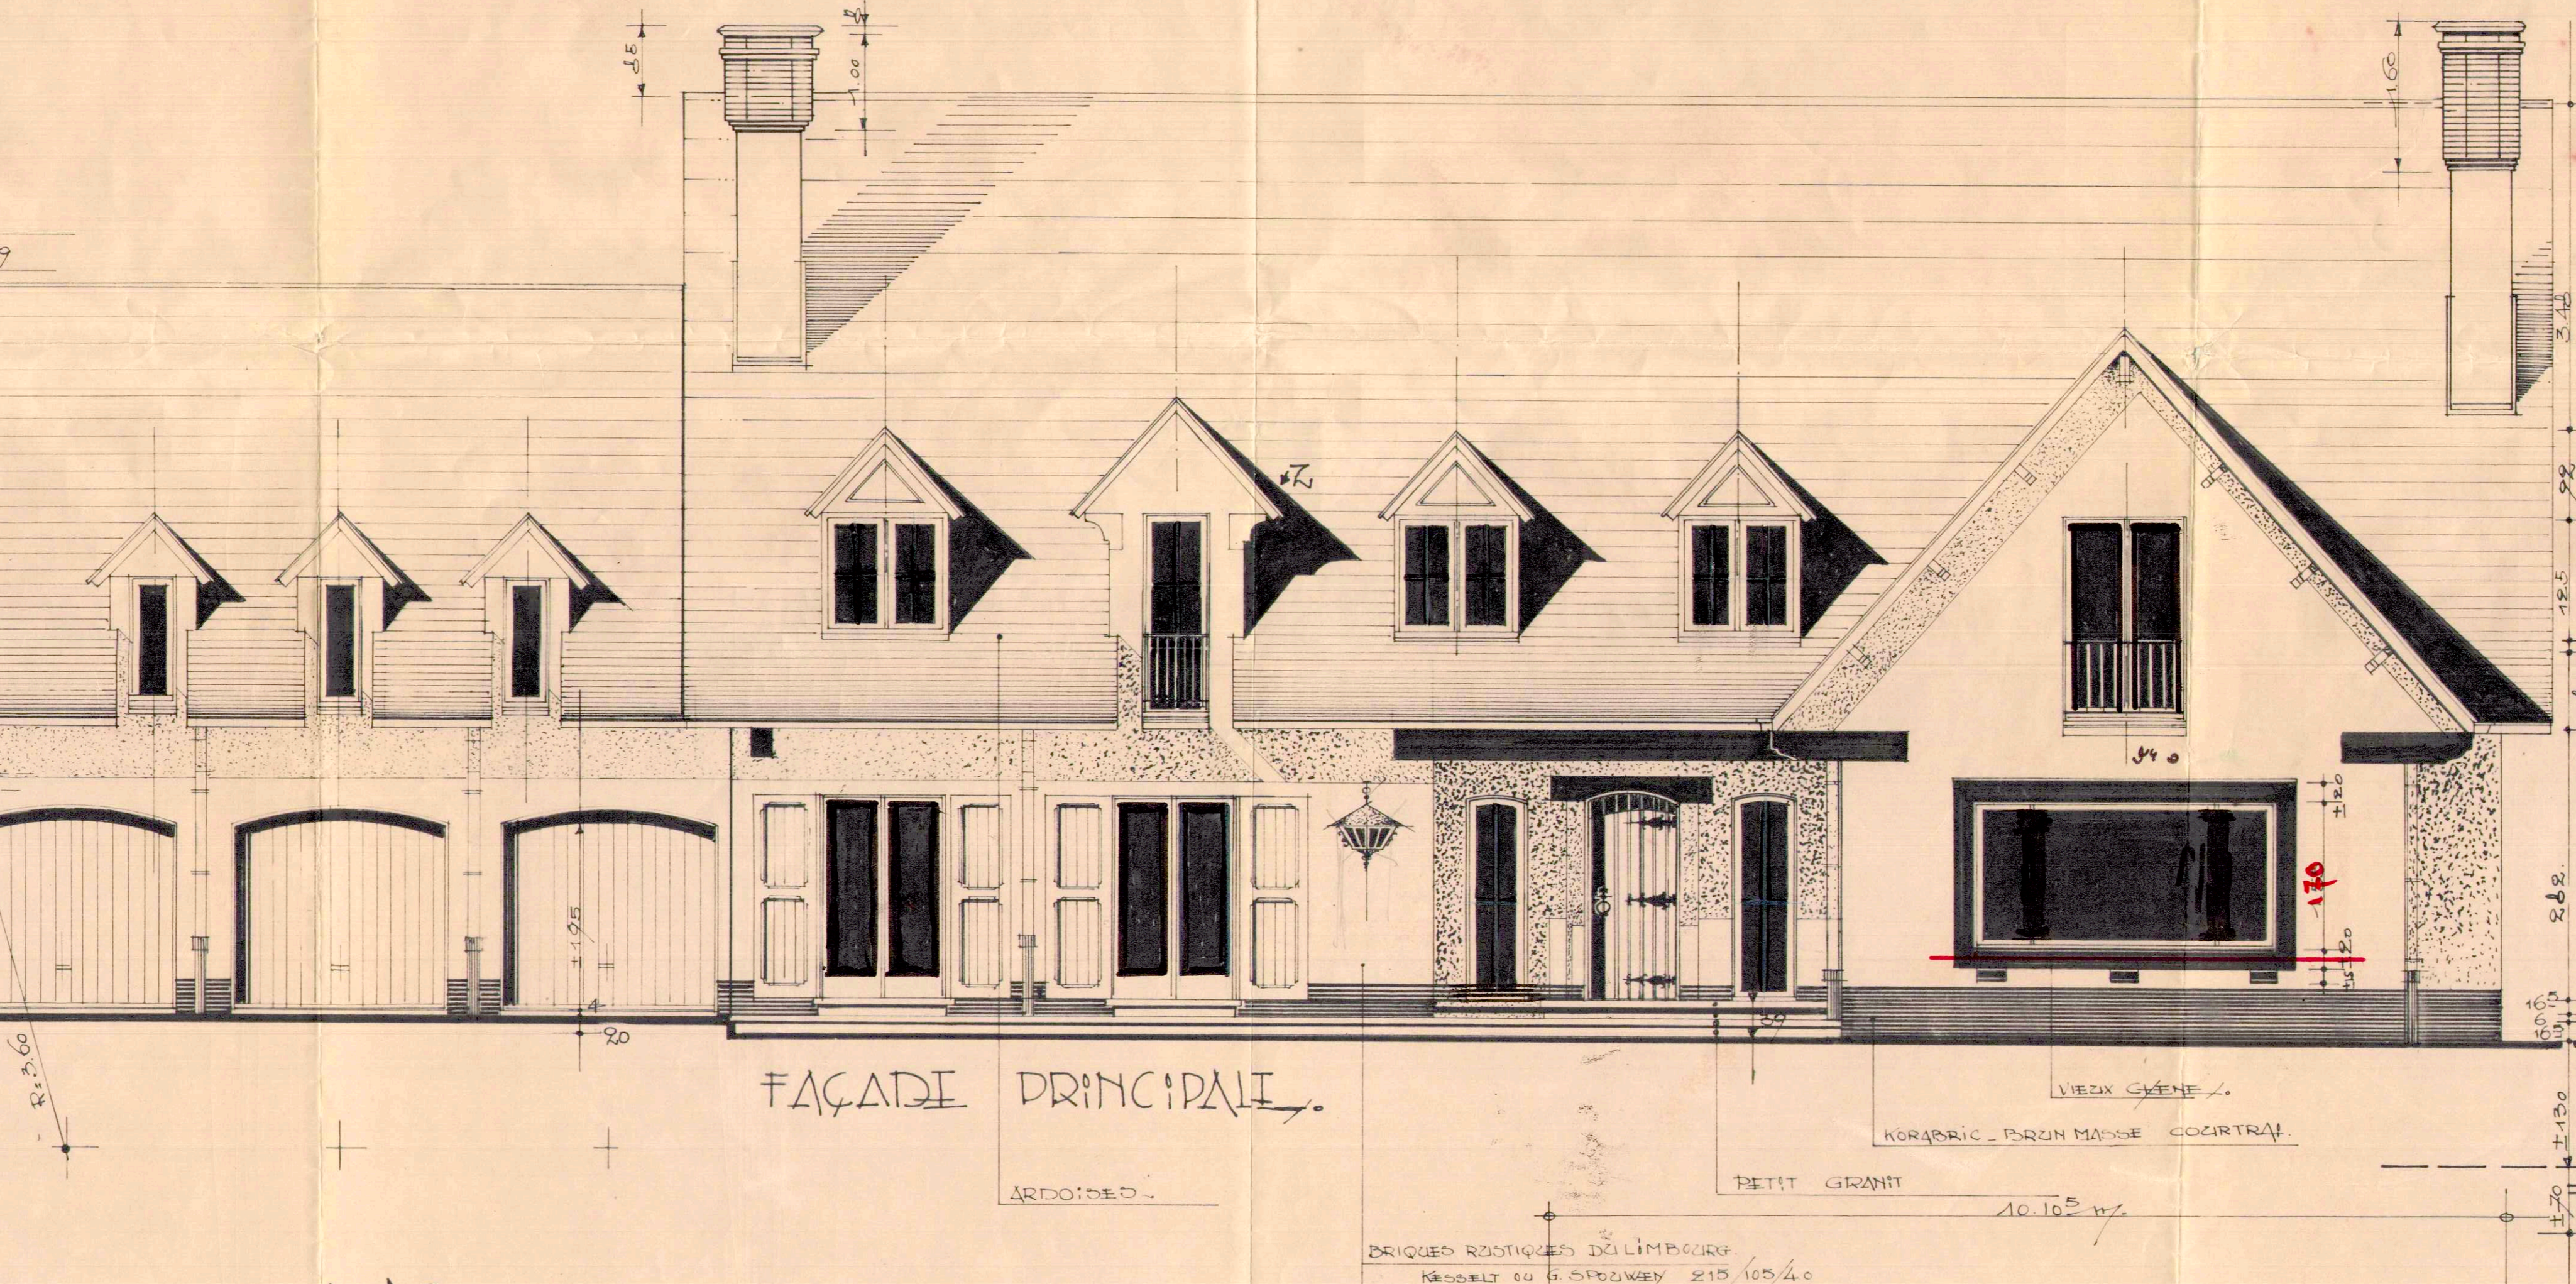

LANAKIN
 TRAVAUX CONSTRUCTION D'UNE MAISON DE CAMPAGNE
 RENDIEUR M^{me} DE COCK ESSEMENT LANAKIN
 FIGURE 2 - FAÇADE PRINCIPALE - REZ DE CH.
 COUPE AA-CC-FF-FF




ARCHITECTE: I. TIR...
 ICHALLE, 1-5
 D. 245-862

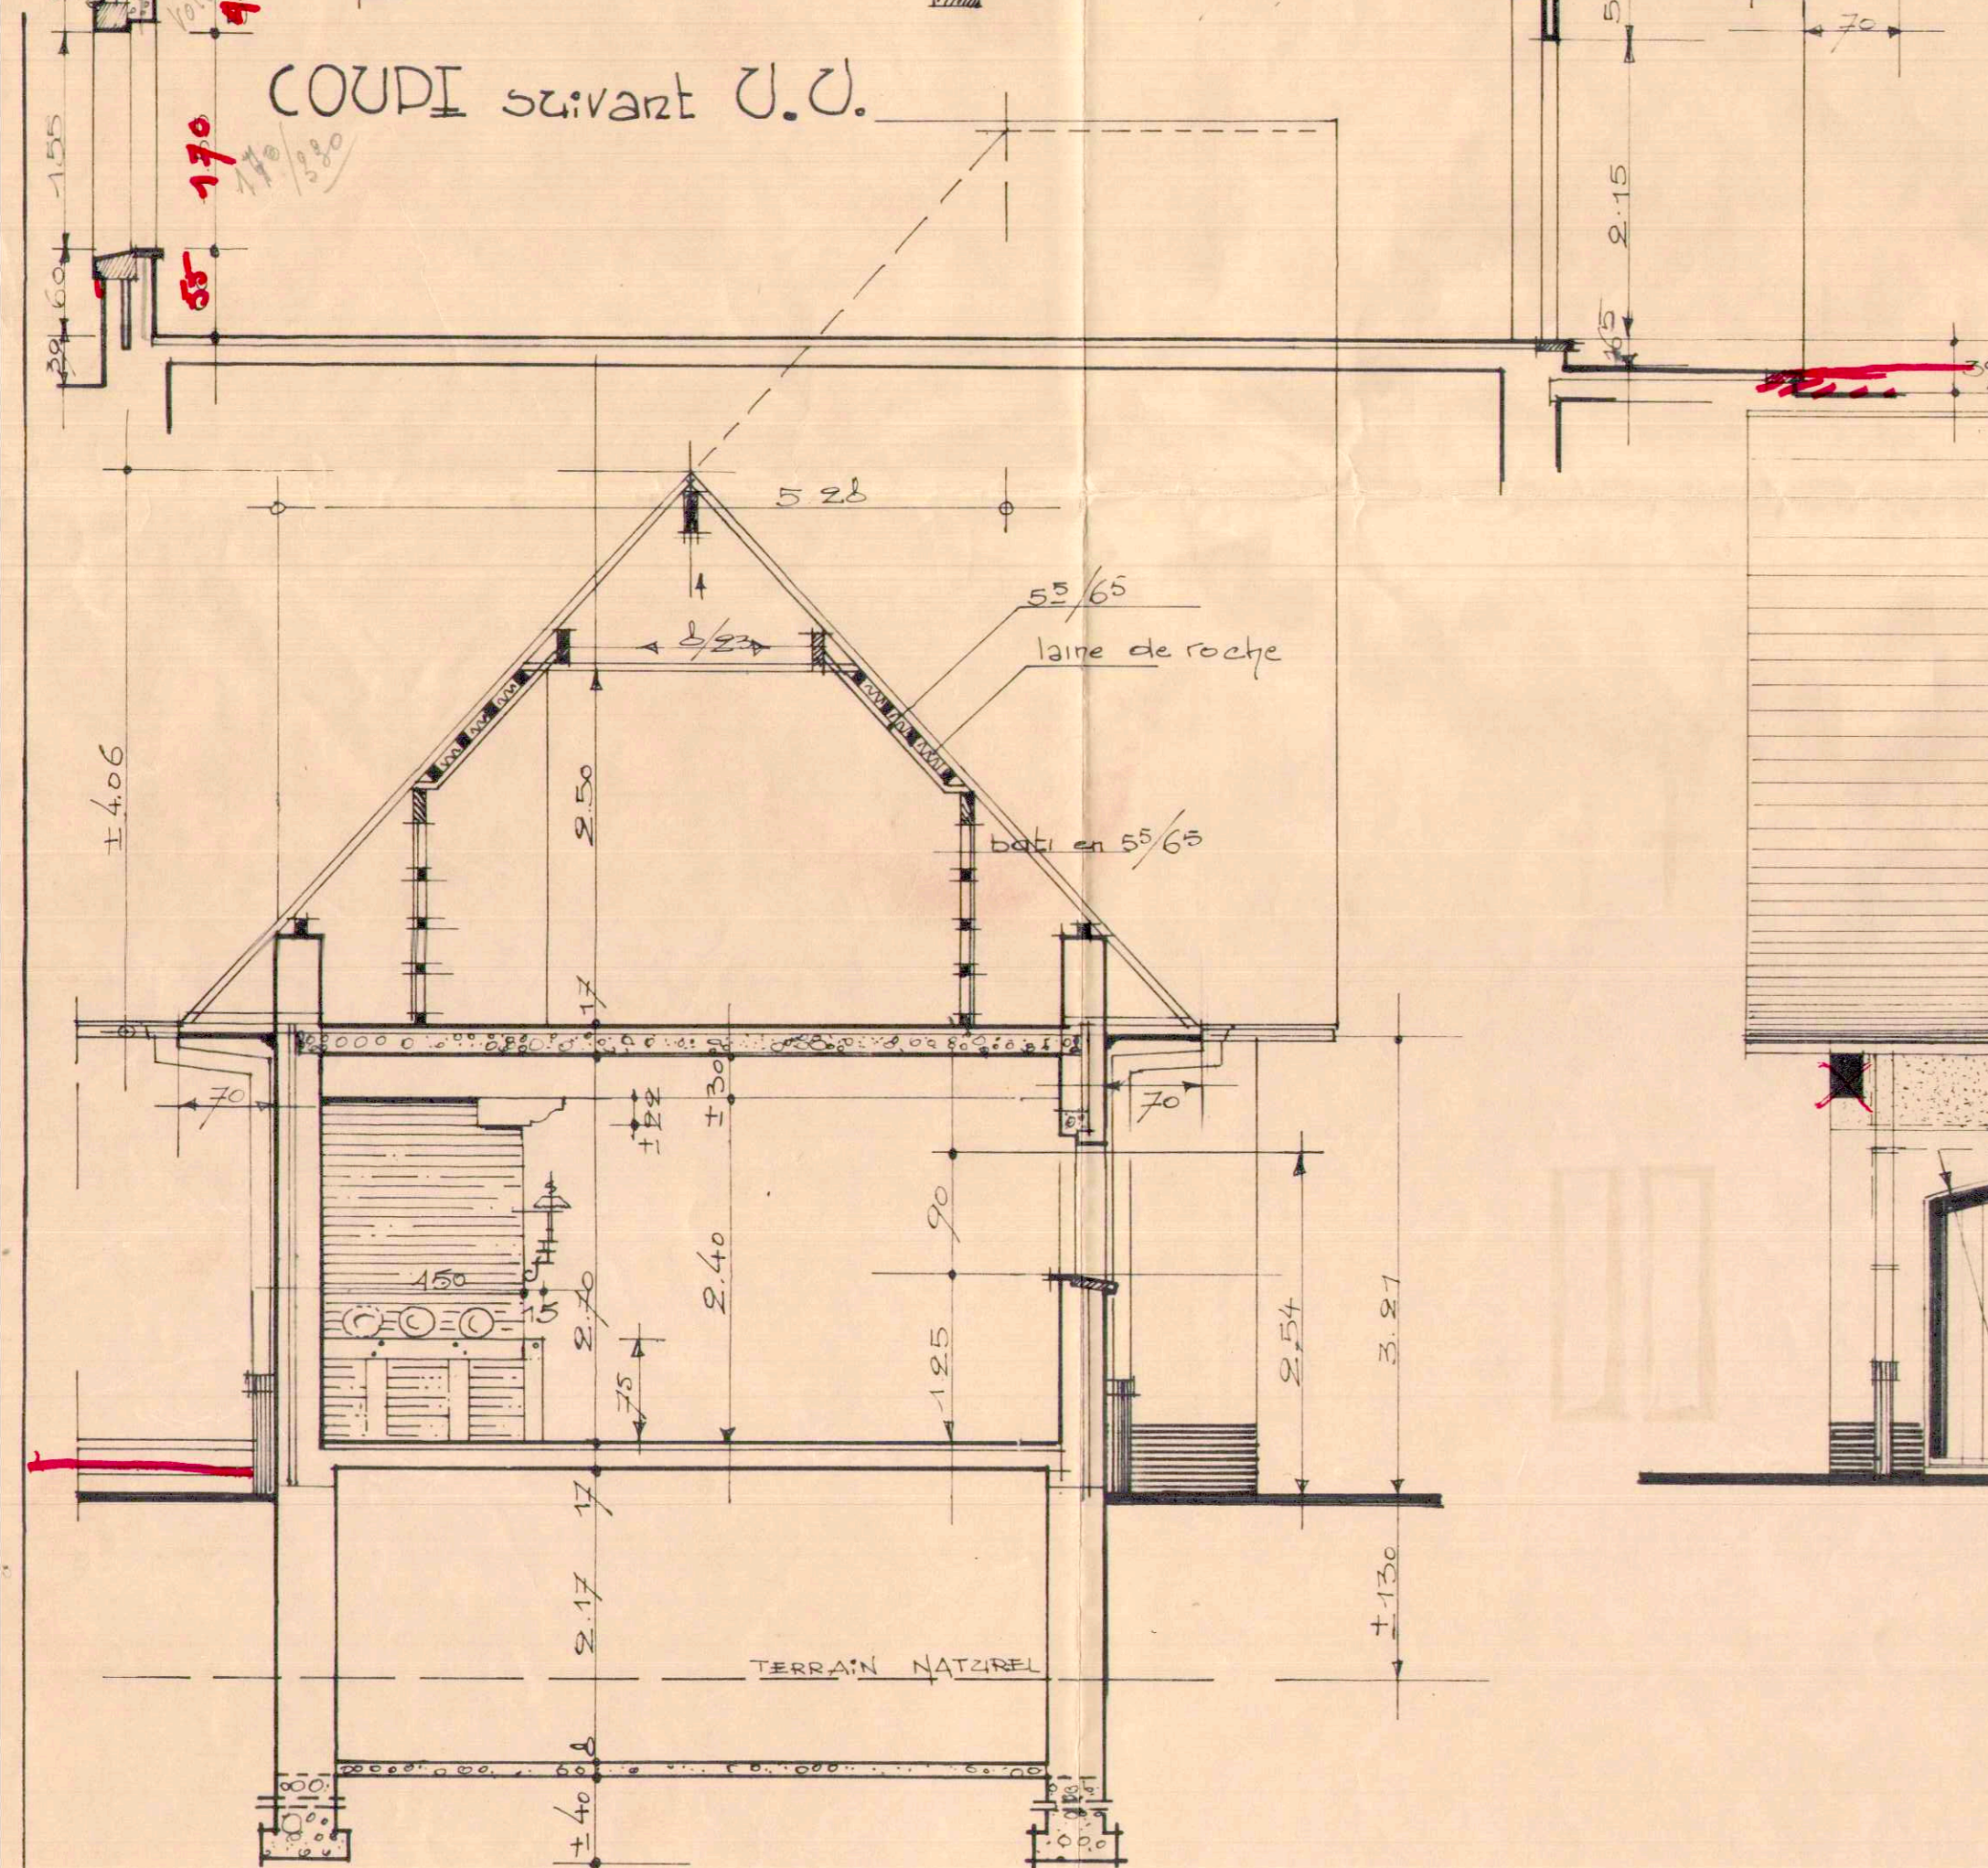

COUPE suivant U.U.

FAÇADE PRINCIPALE

COUPE suivant A.A.

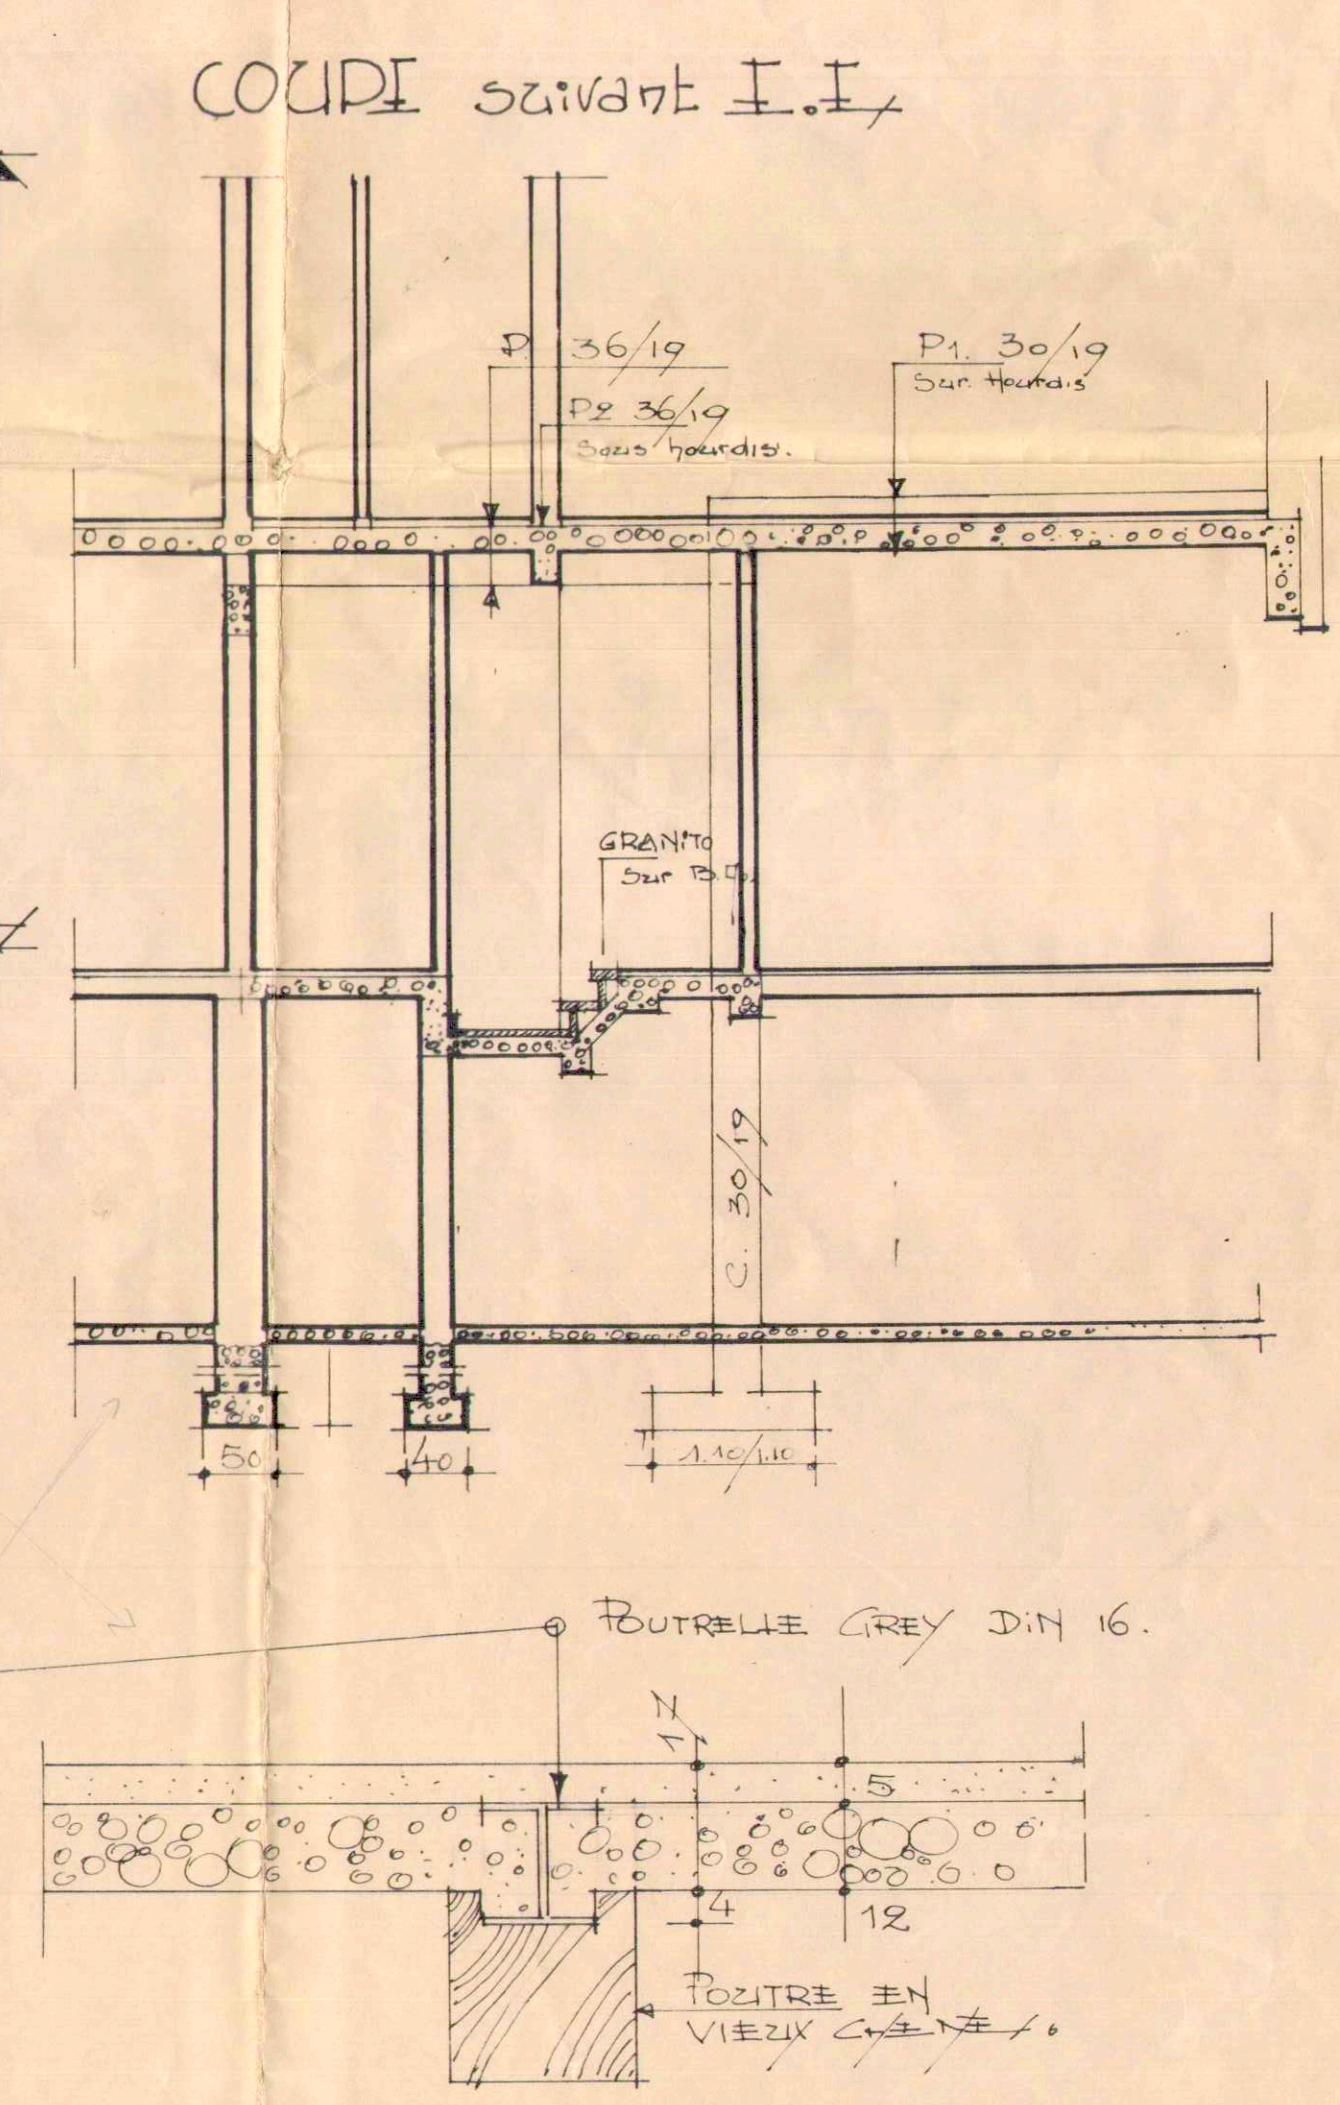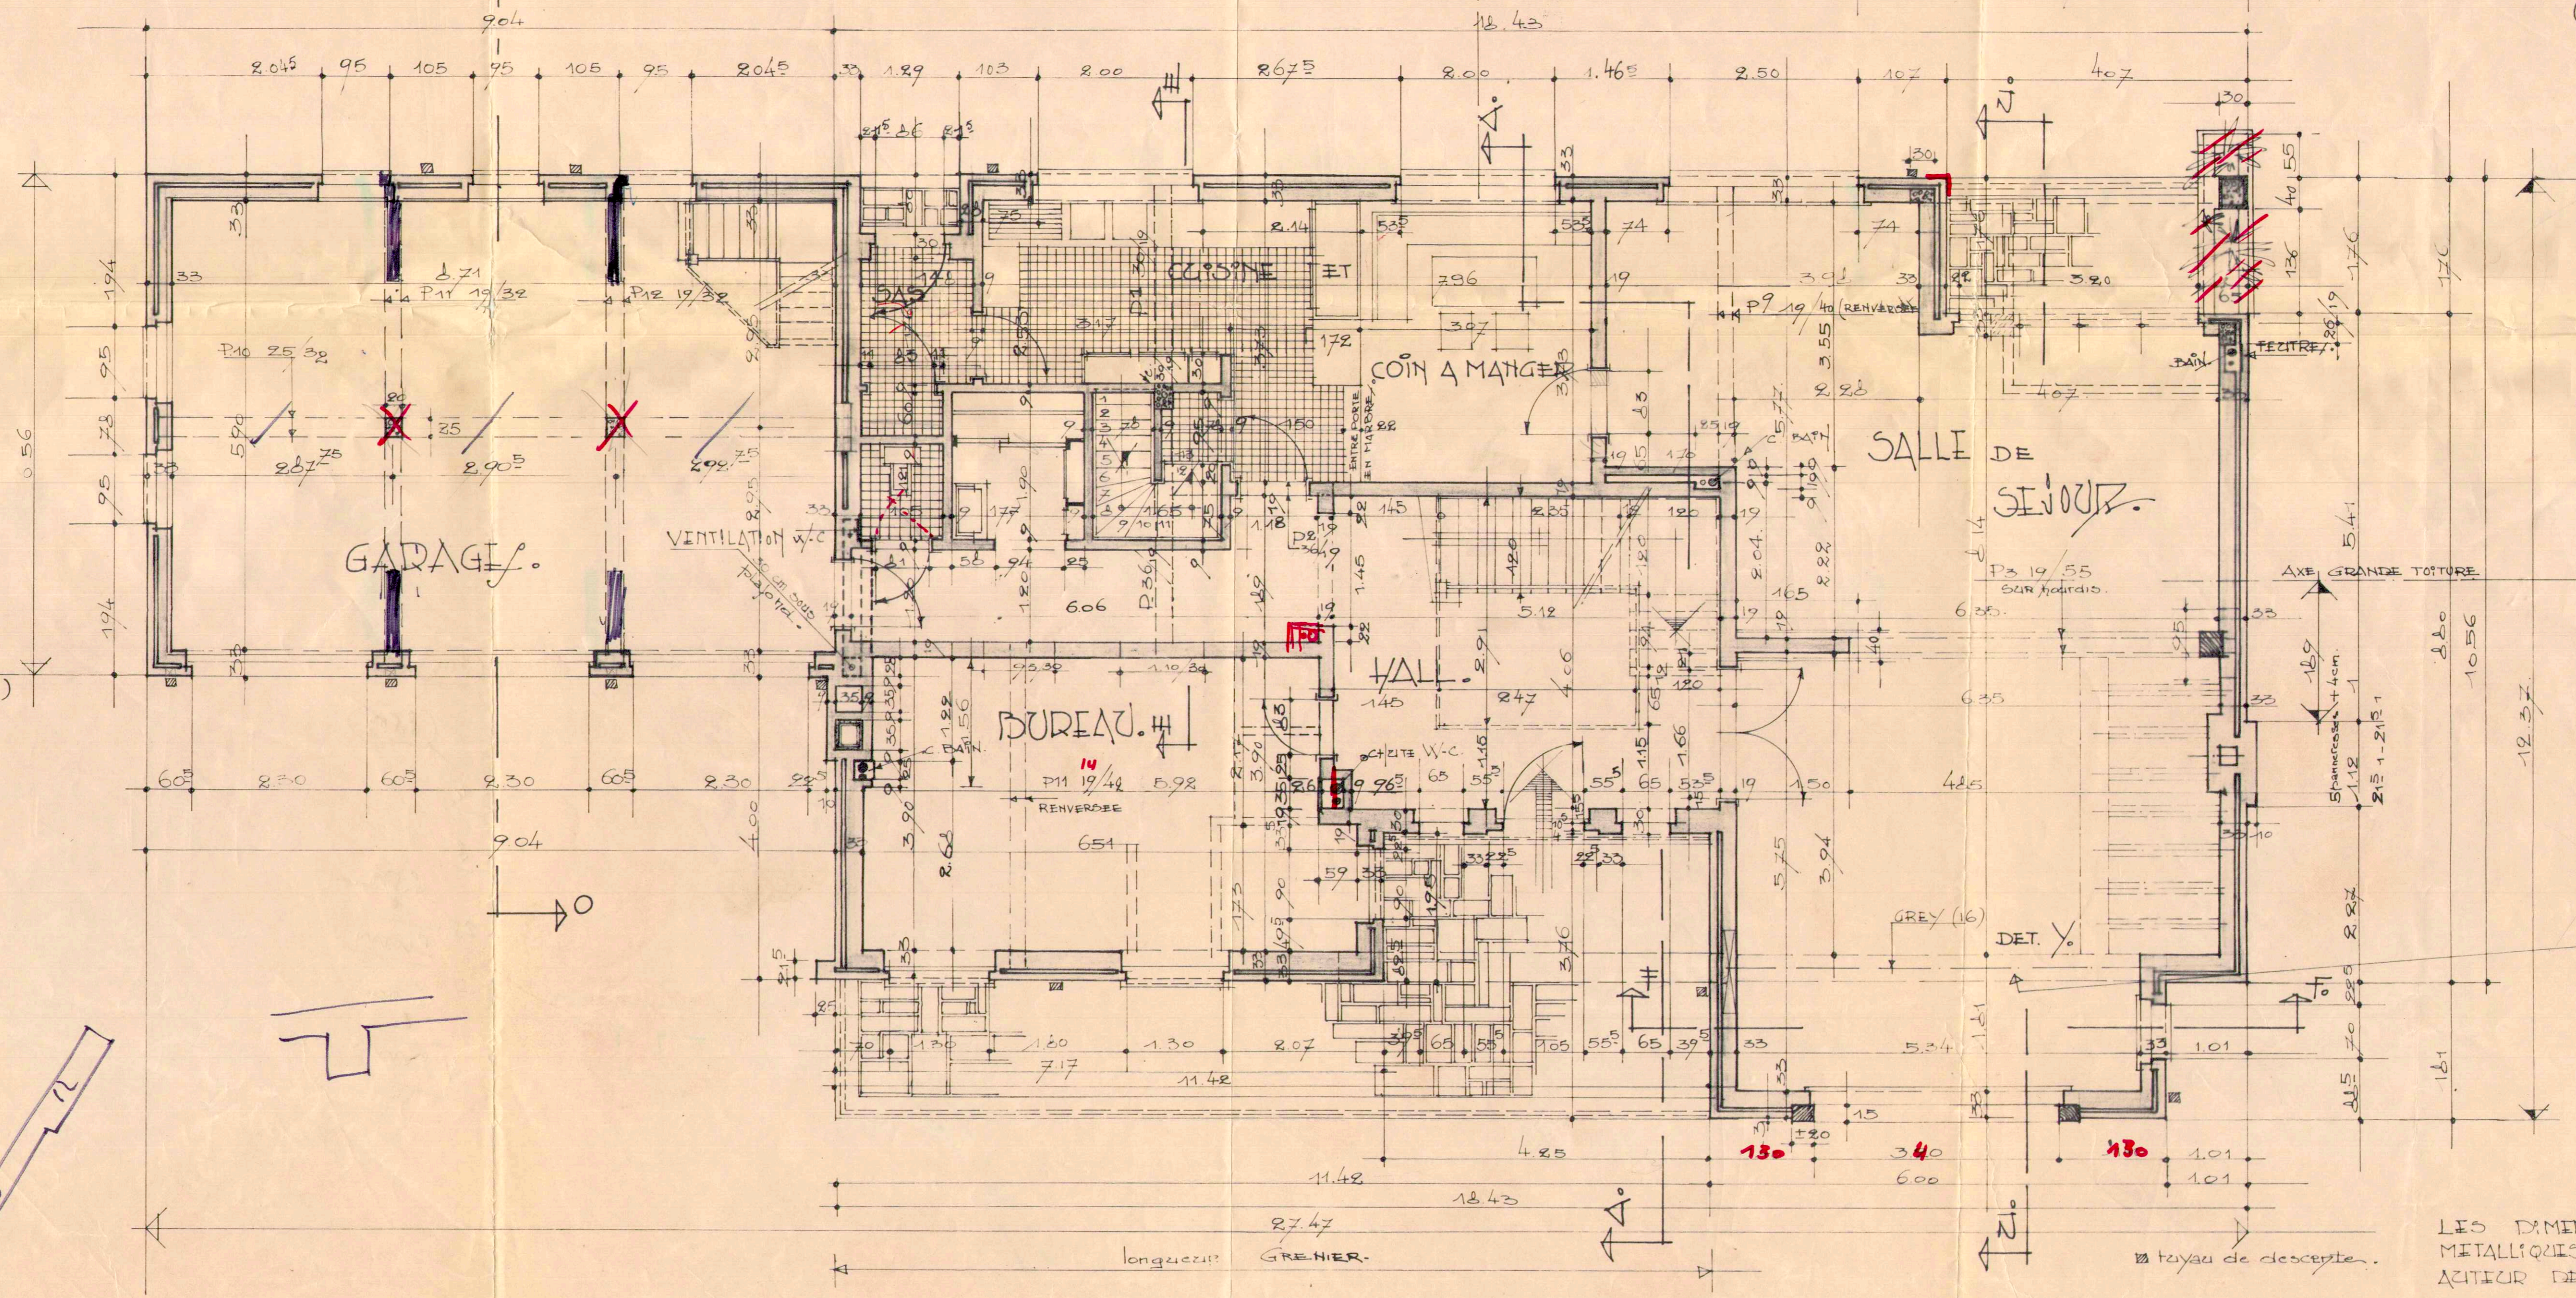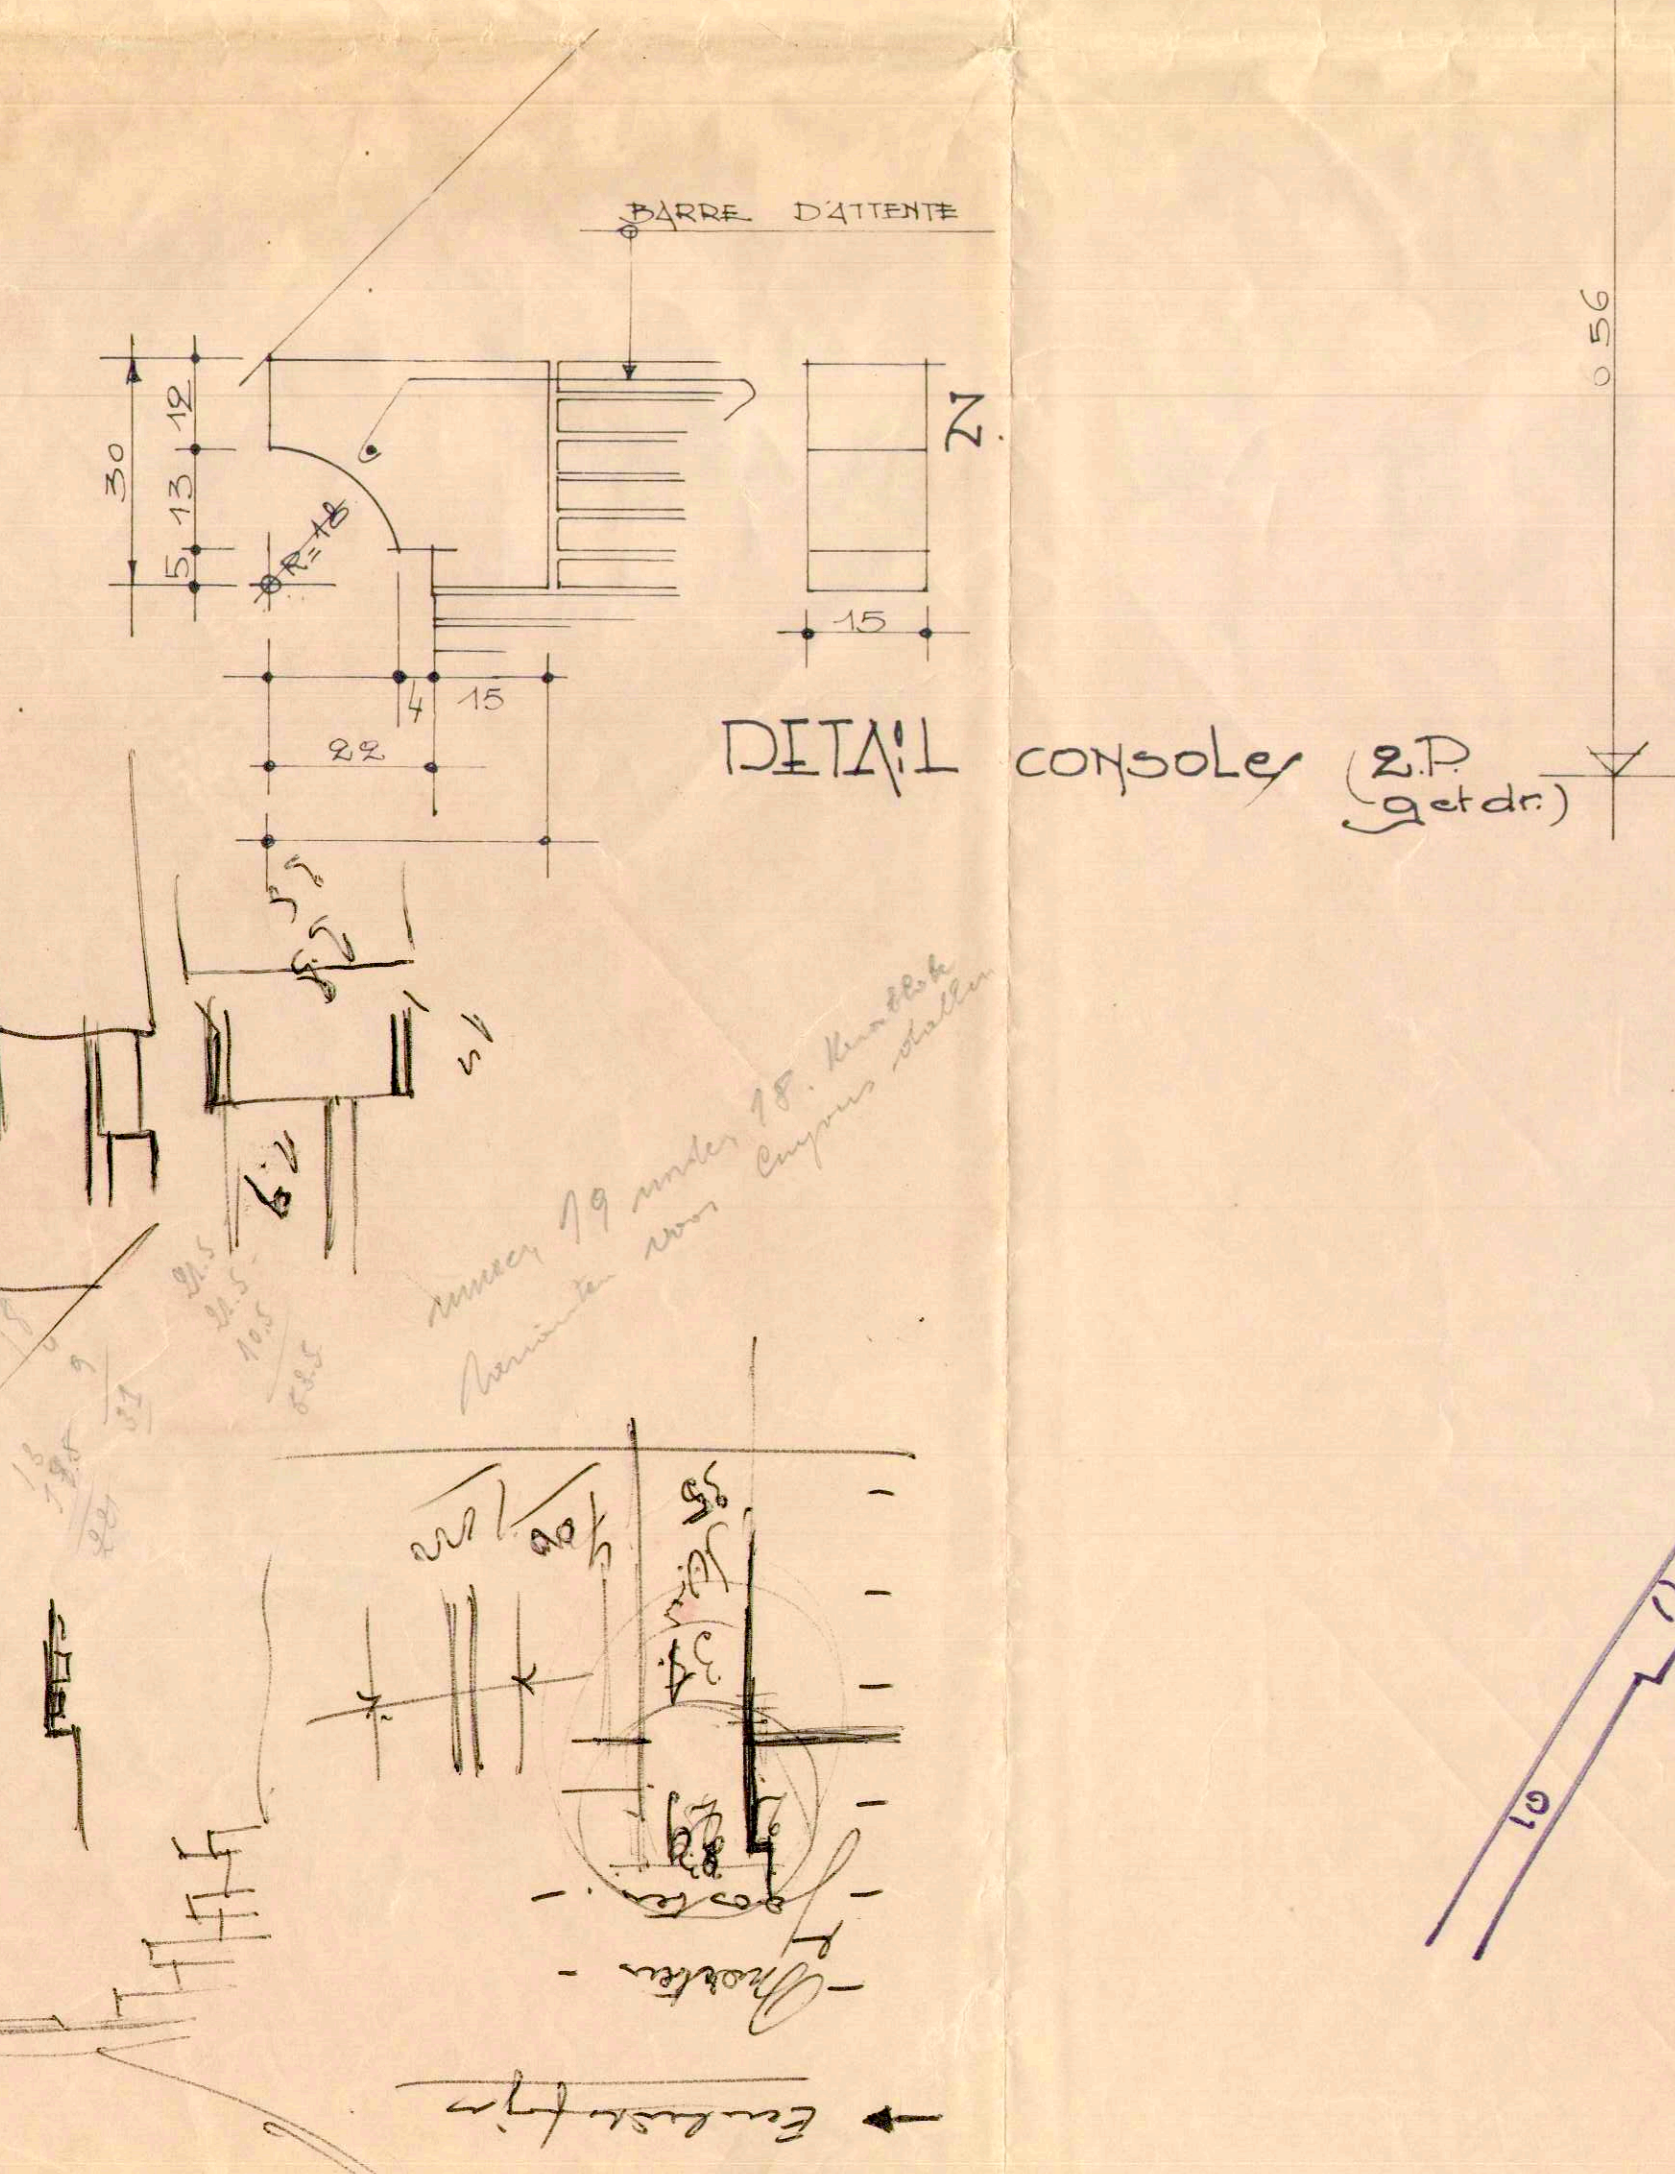

COUPE suivant I.I.

REZ DE CH. / MOSSIE

LES DIMENSIONS DES POUTRES EN BOIS ET METALLIQUES SONT A DEITERMINER PAR L'INGENIEUR ACTEUR DES PLANS DE P.D.A.