


Gelijkvloers

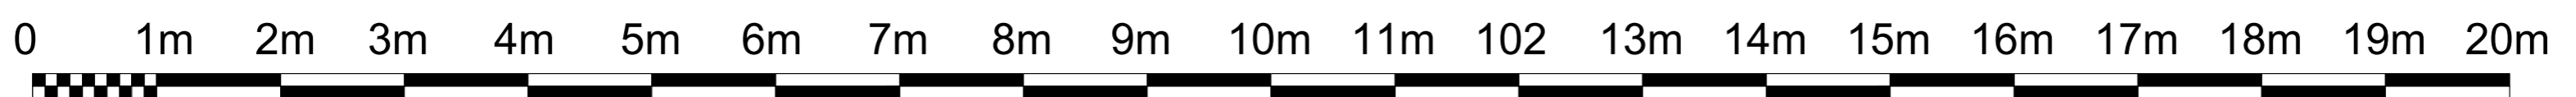

Opdrachtgever	Opdracht	Ligging	Architect
Naam: BVBA Qualibo (BE0484.504.304) Dhr. Vanheusden Philippe (Rijksregisternr. 57.02.12-197.72) Adres: J. Smeetslaan 36 Woonplaats: 3630 Maasmechelen	Ontwerp voor het bouwen van twee eengezinswoning	Provincie: Limburg Afdeling: 6 de Gemeente: 3630 Maasmechelen Sectie: A Straat: Kerkveld Perceelnr: 375 t	Naam: Dhr. Georges Gorissen Adres: Trappenstraat 20, 3630 Maasmechelen T: 089/760709 M: 0475 84 55 78 E: info@architect-gorissen.be
			BA 28/04/2020