



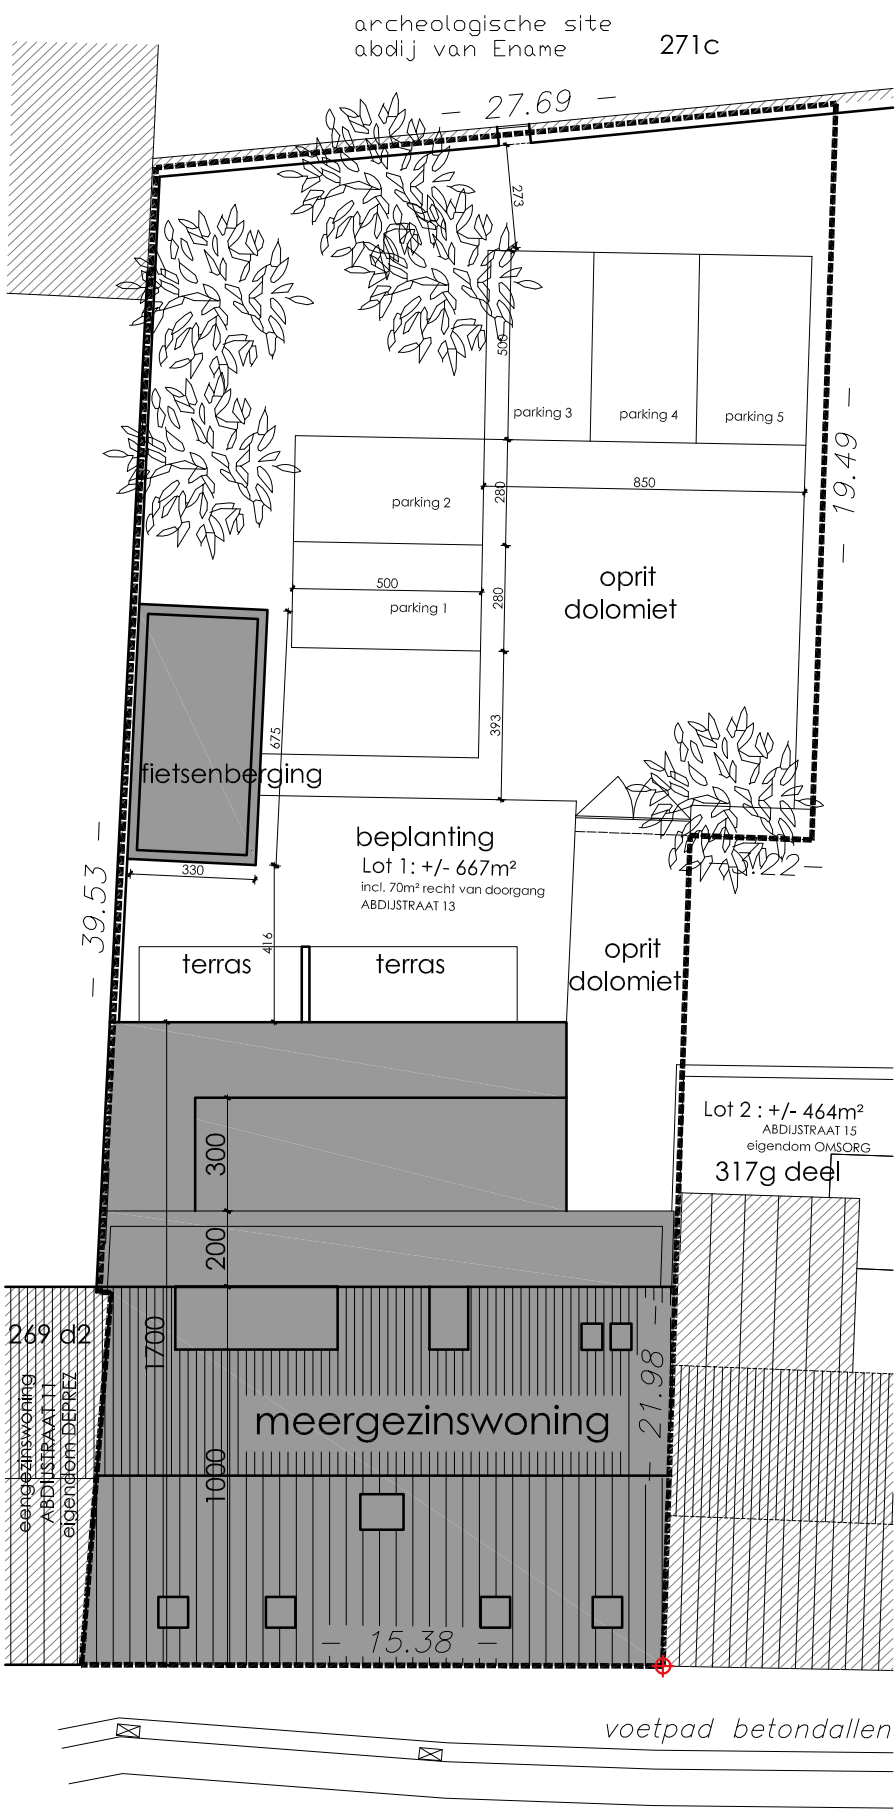


Abdijstraat
GEWESTWEG N46 KWS-verharding


INPLANTINGSPLAN 1/200
NIEUWE TOESTAND




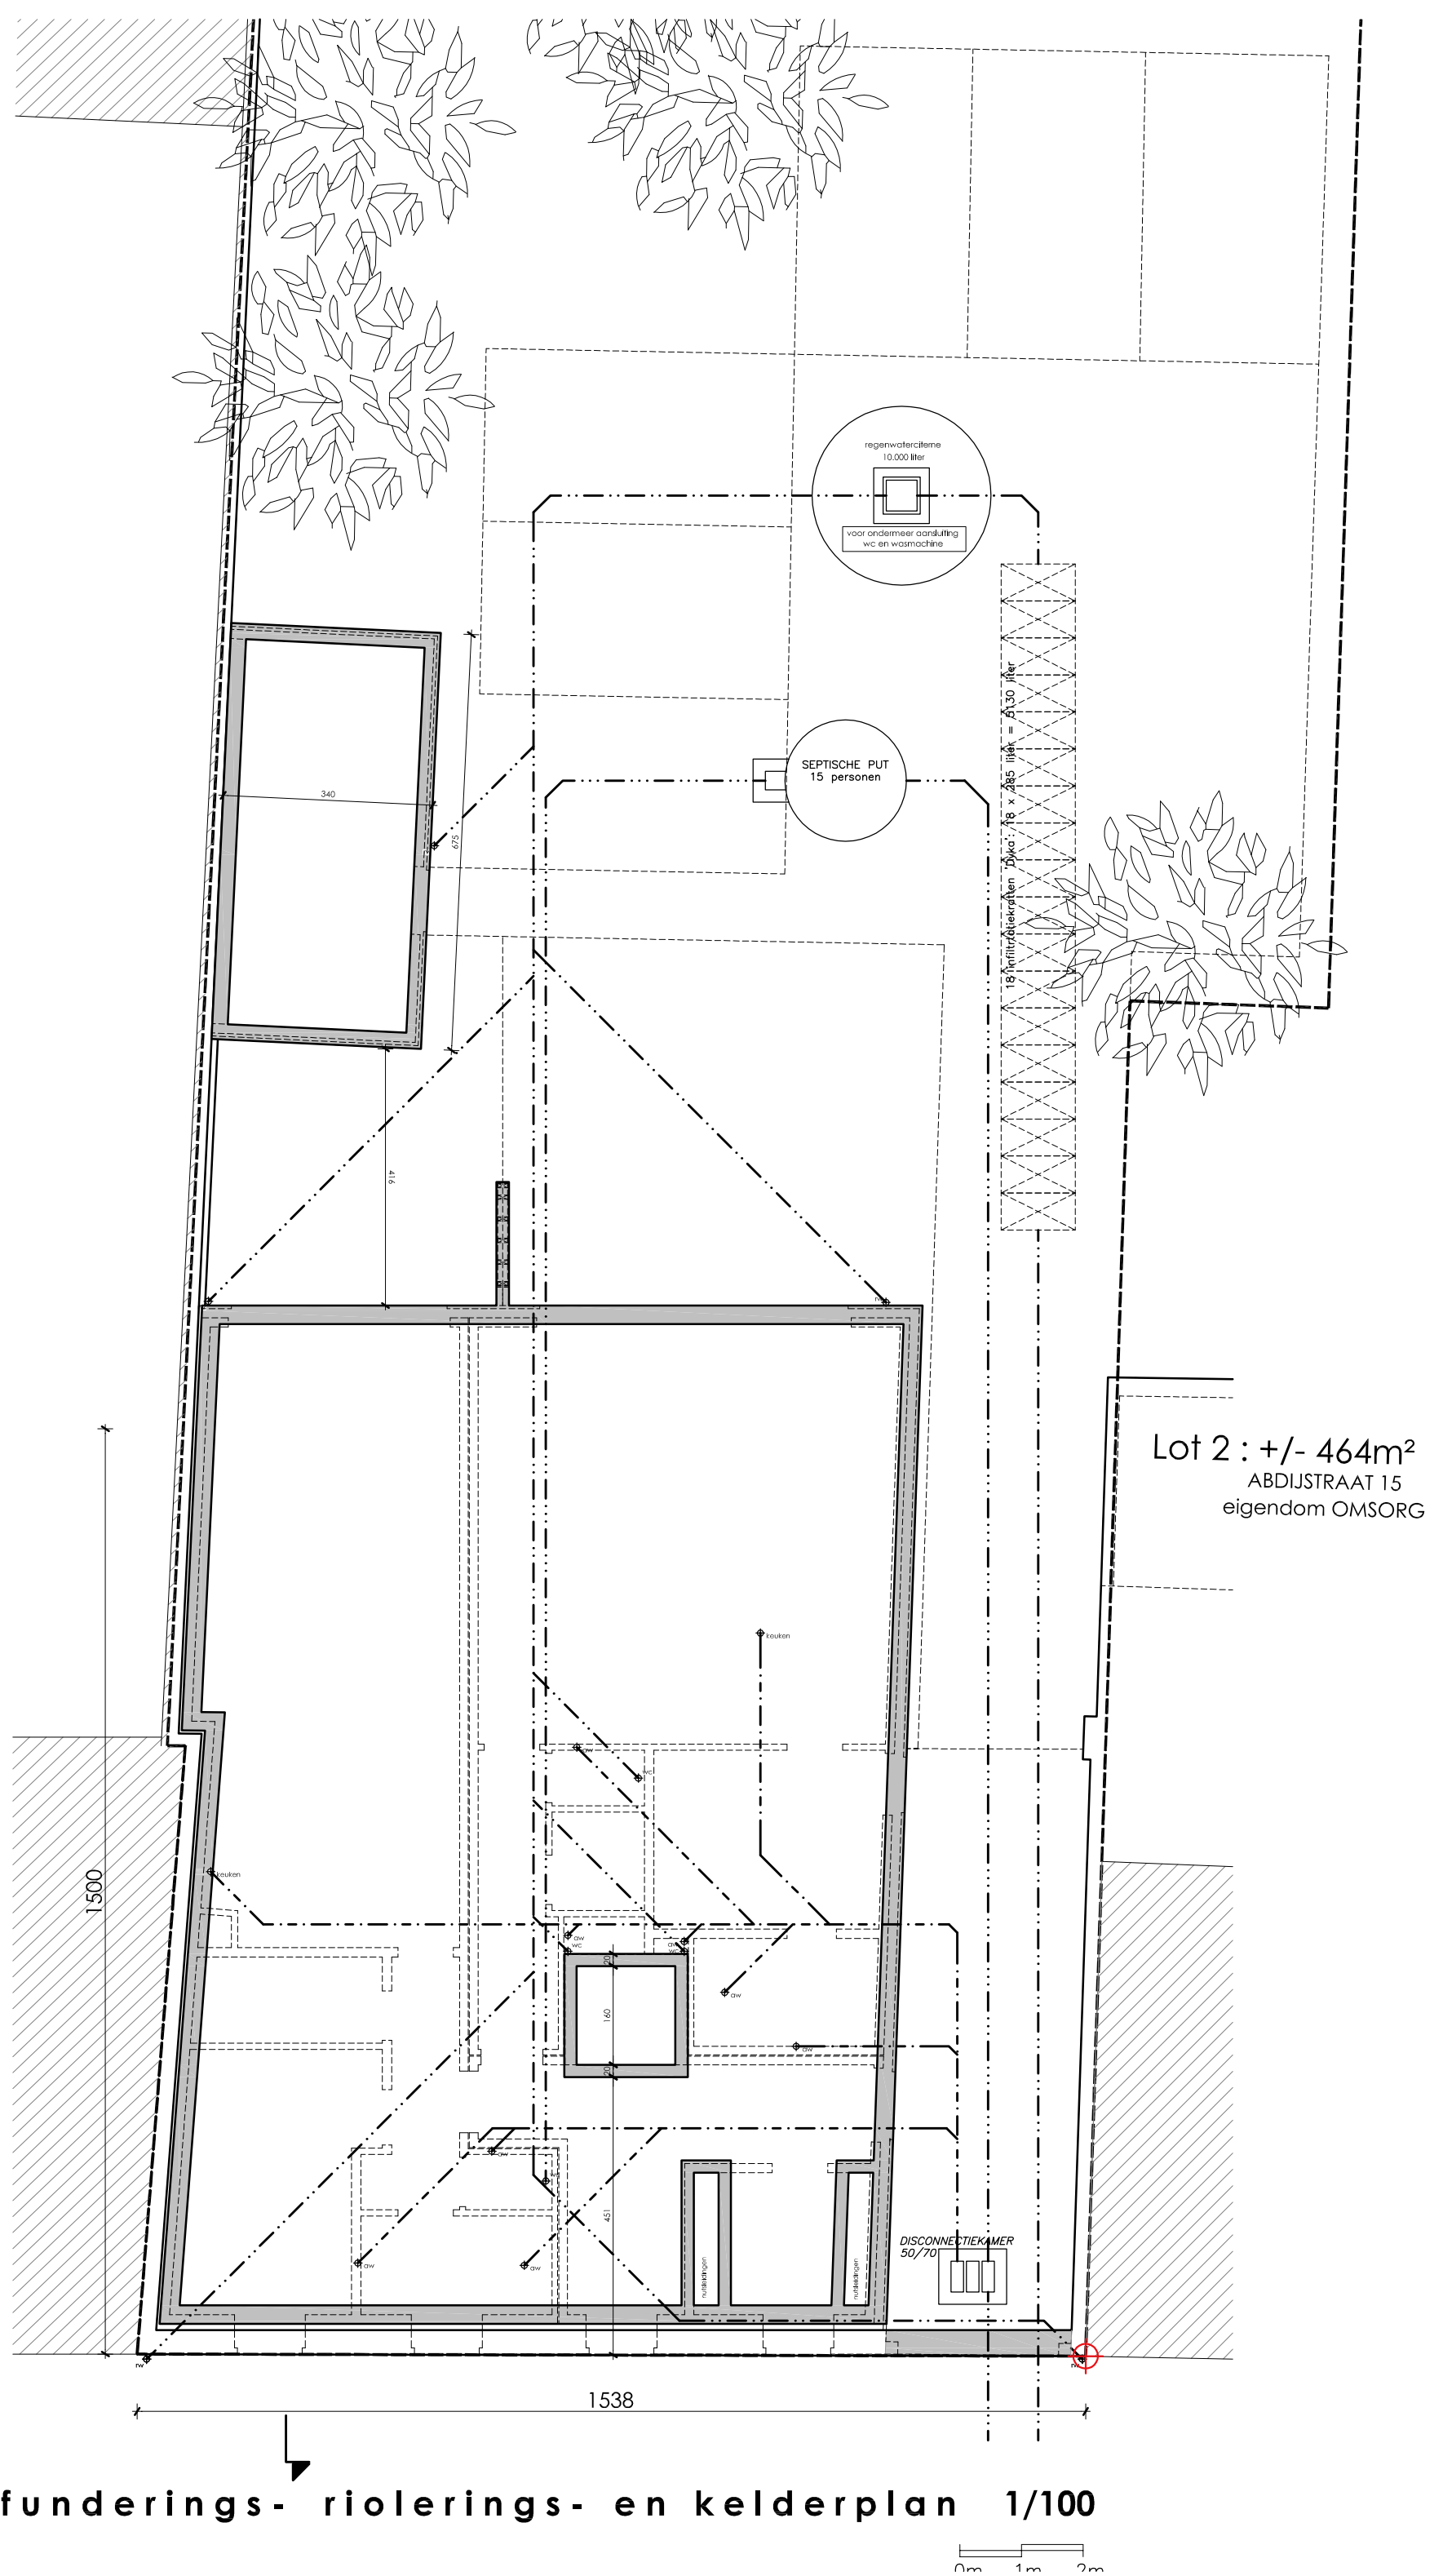


funderings- riolerings- en kelderplan 1/100

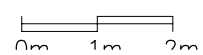


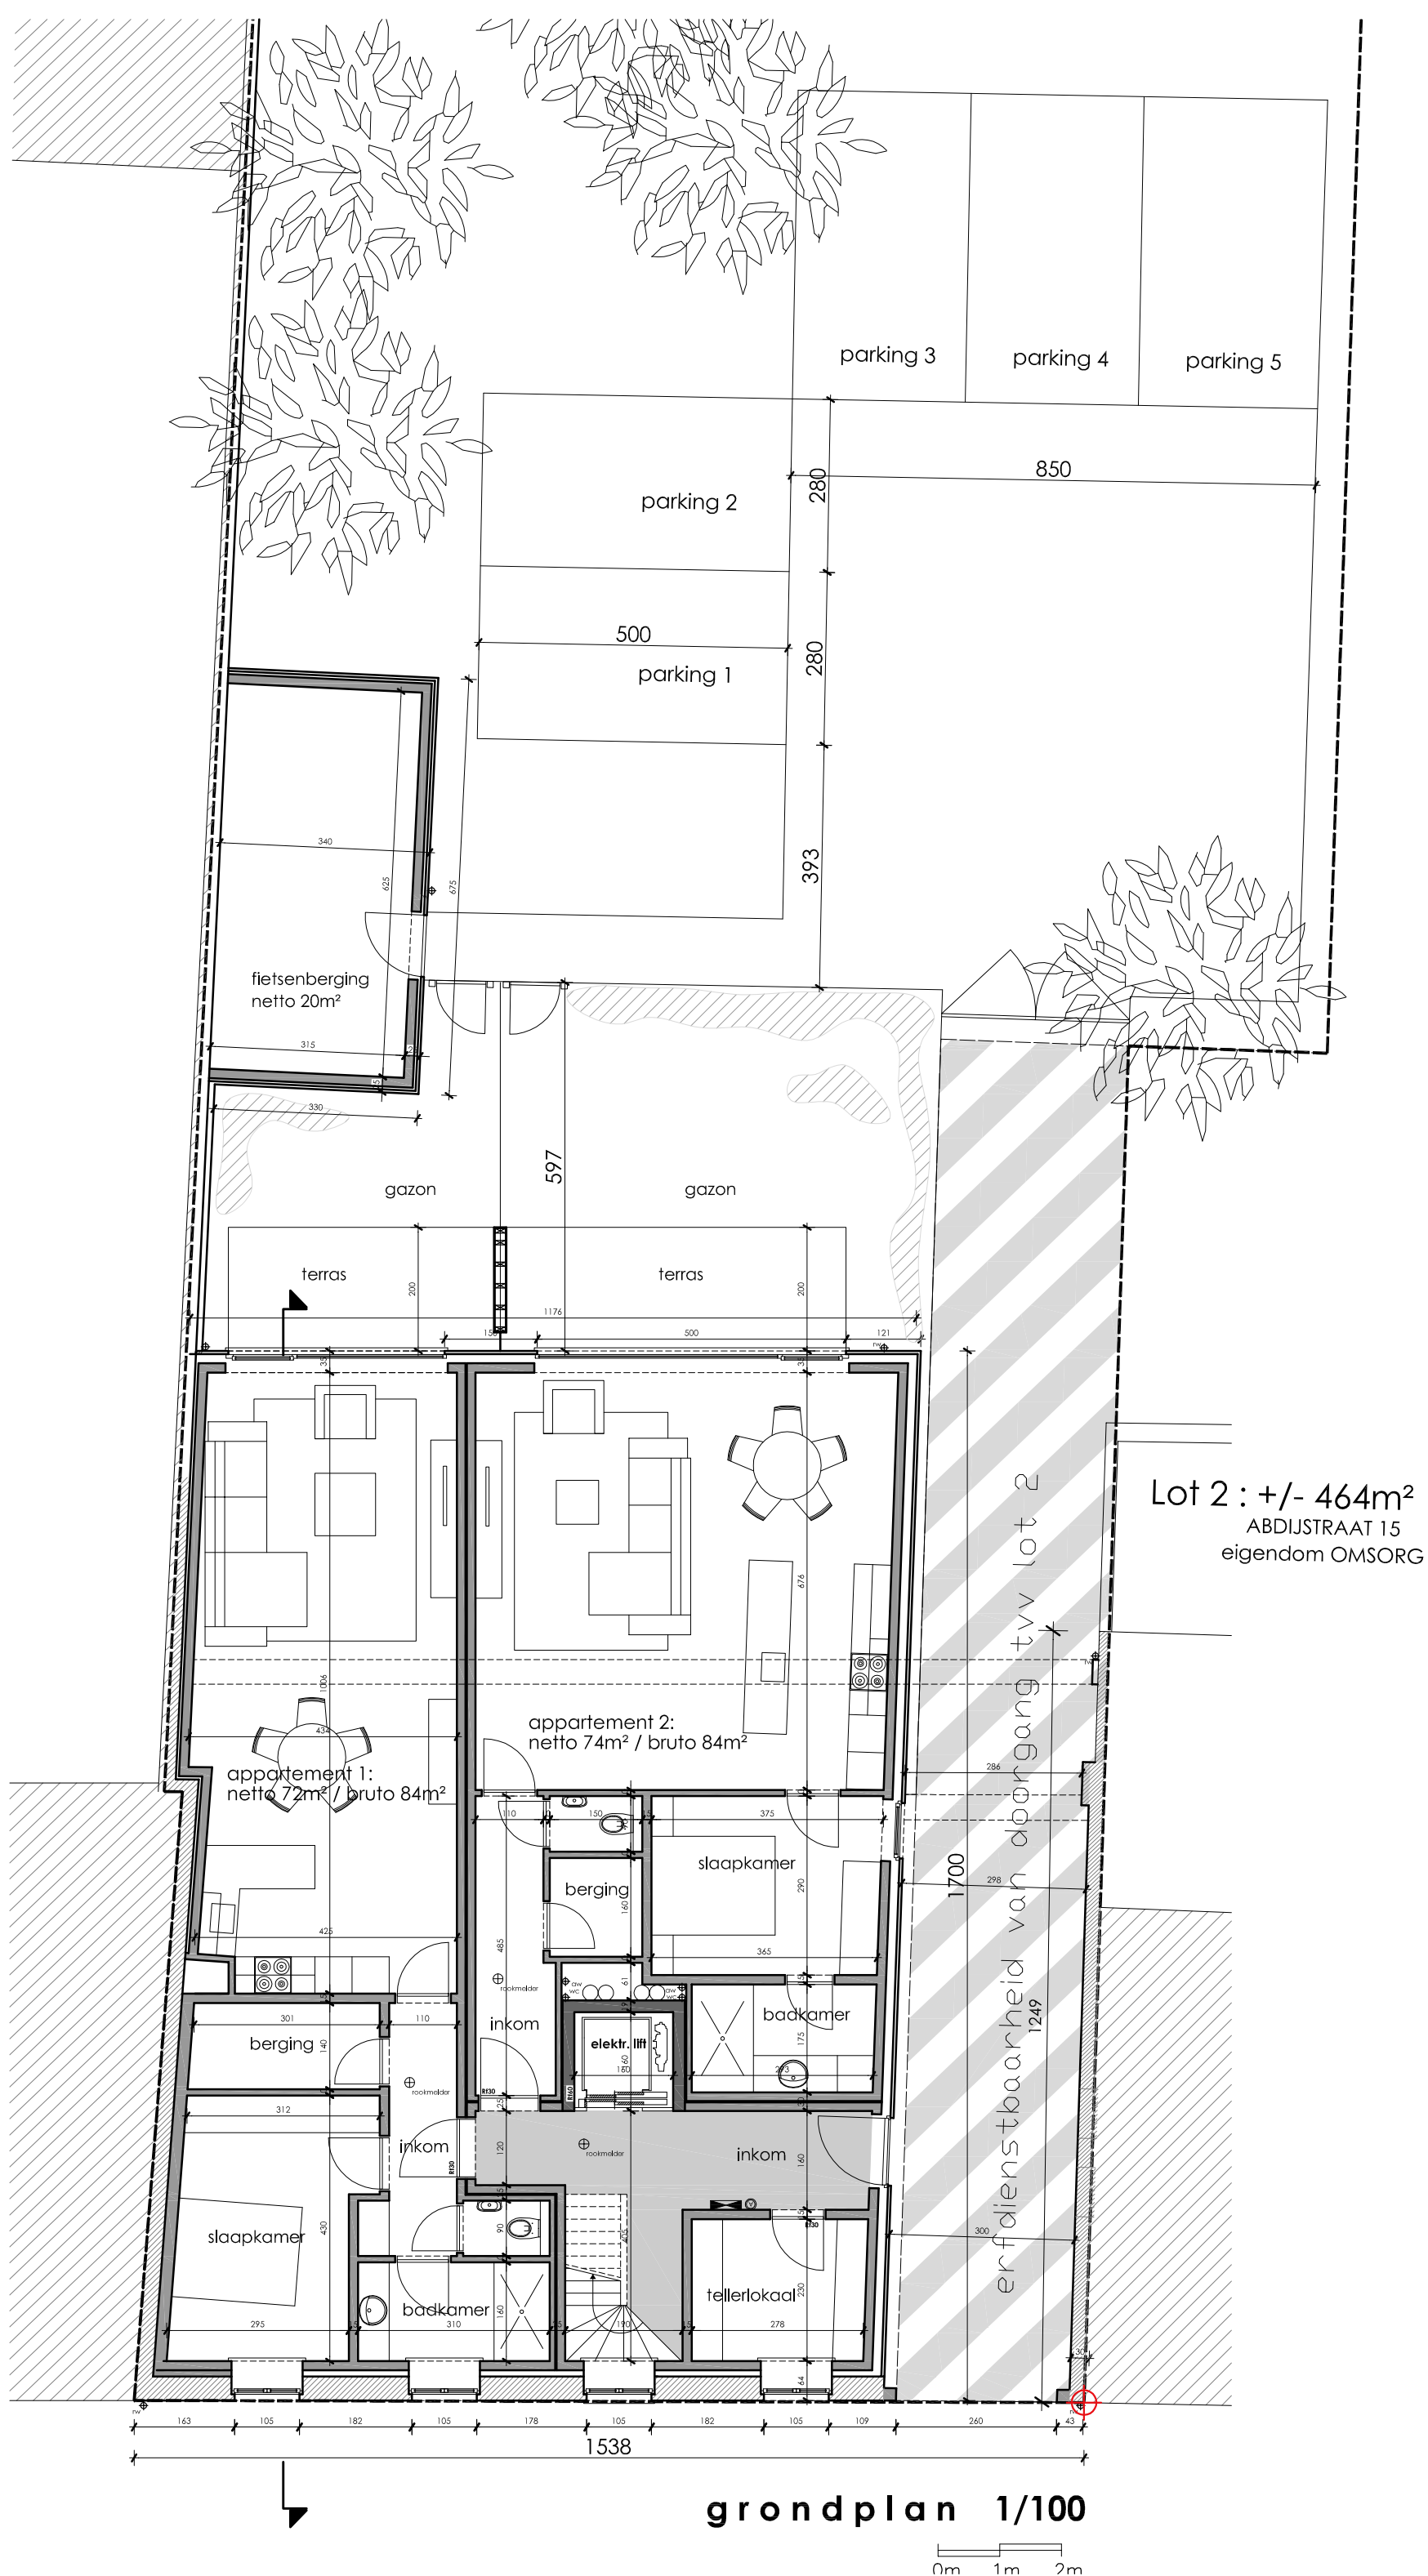

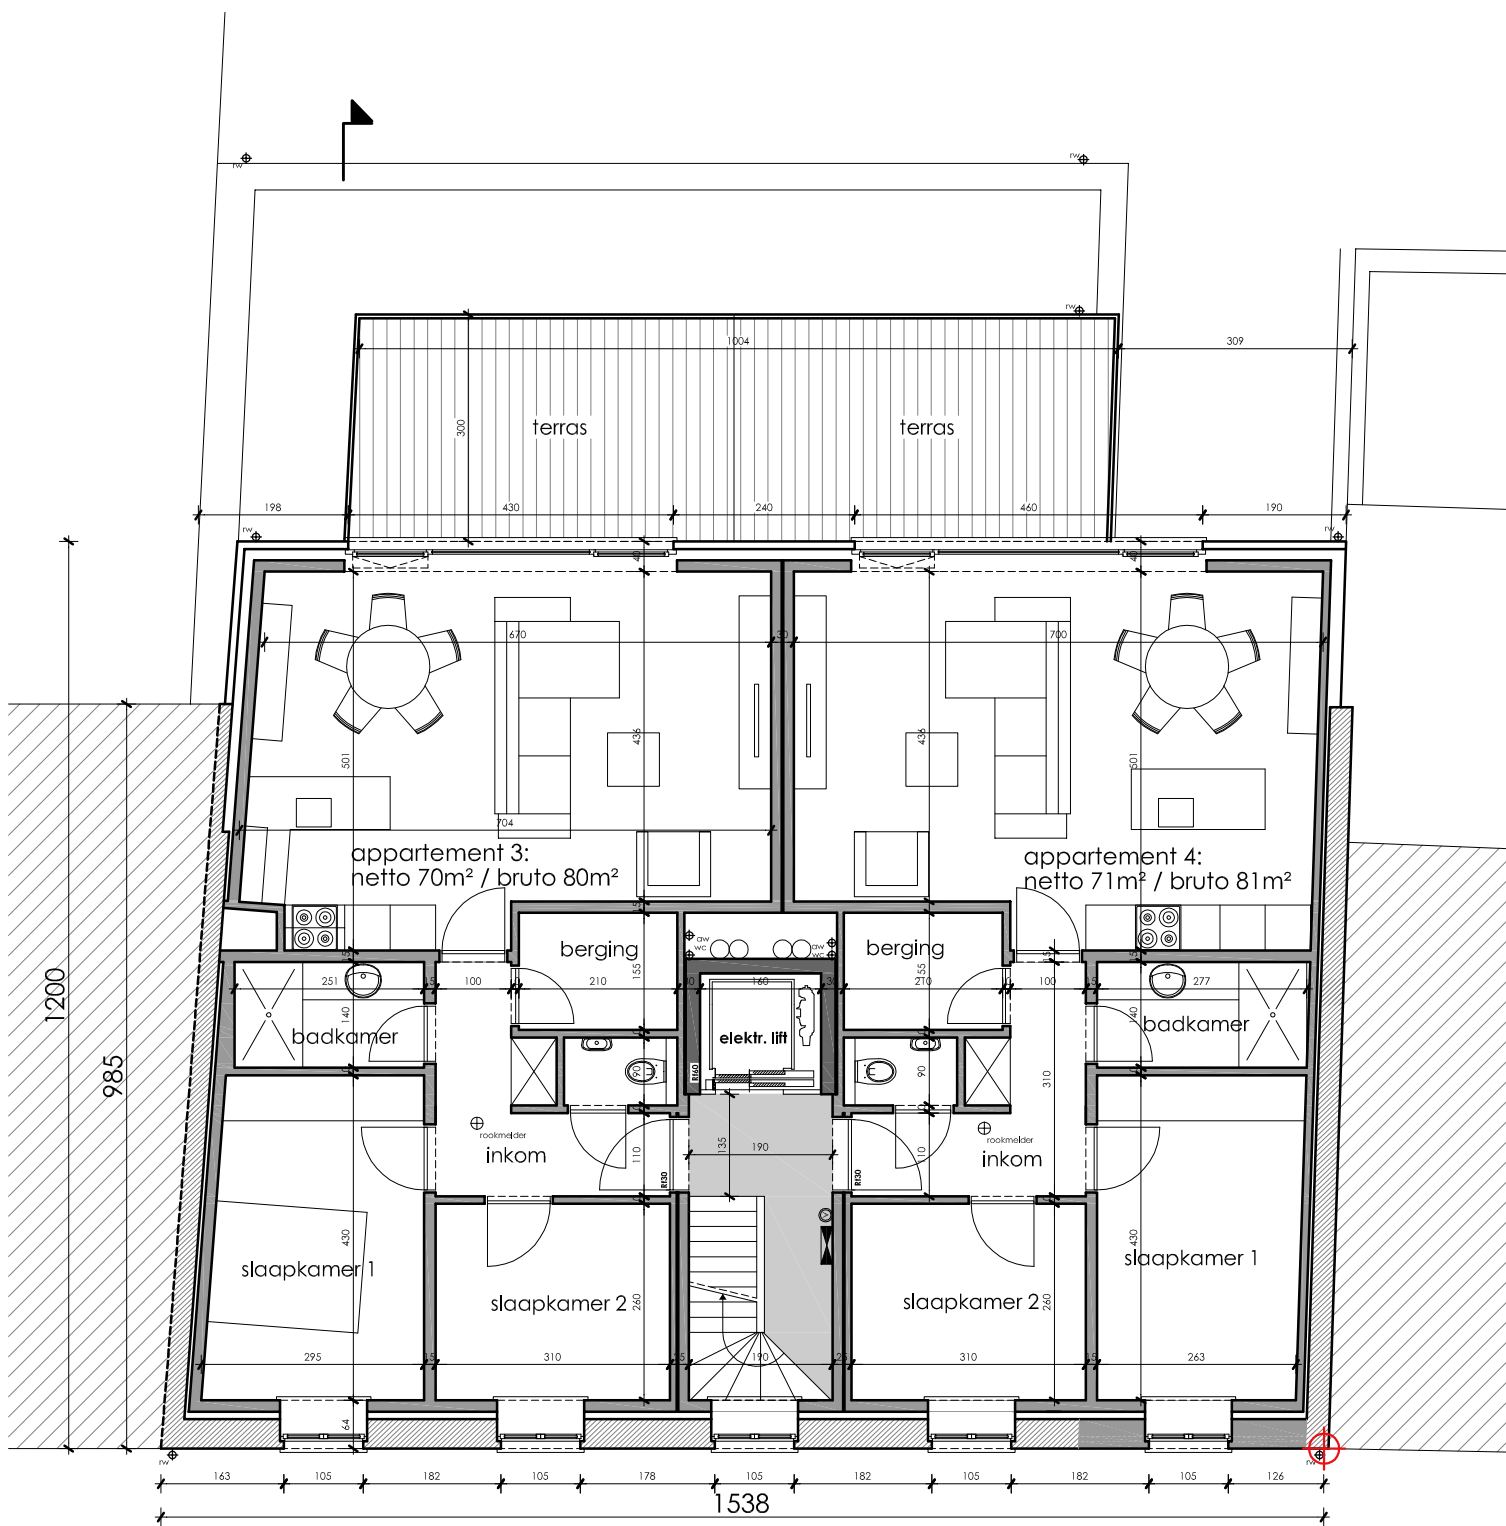


plan verdieping 1 1/100

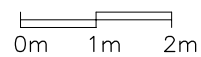

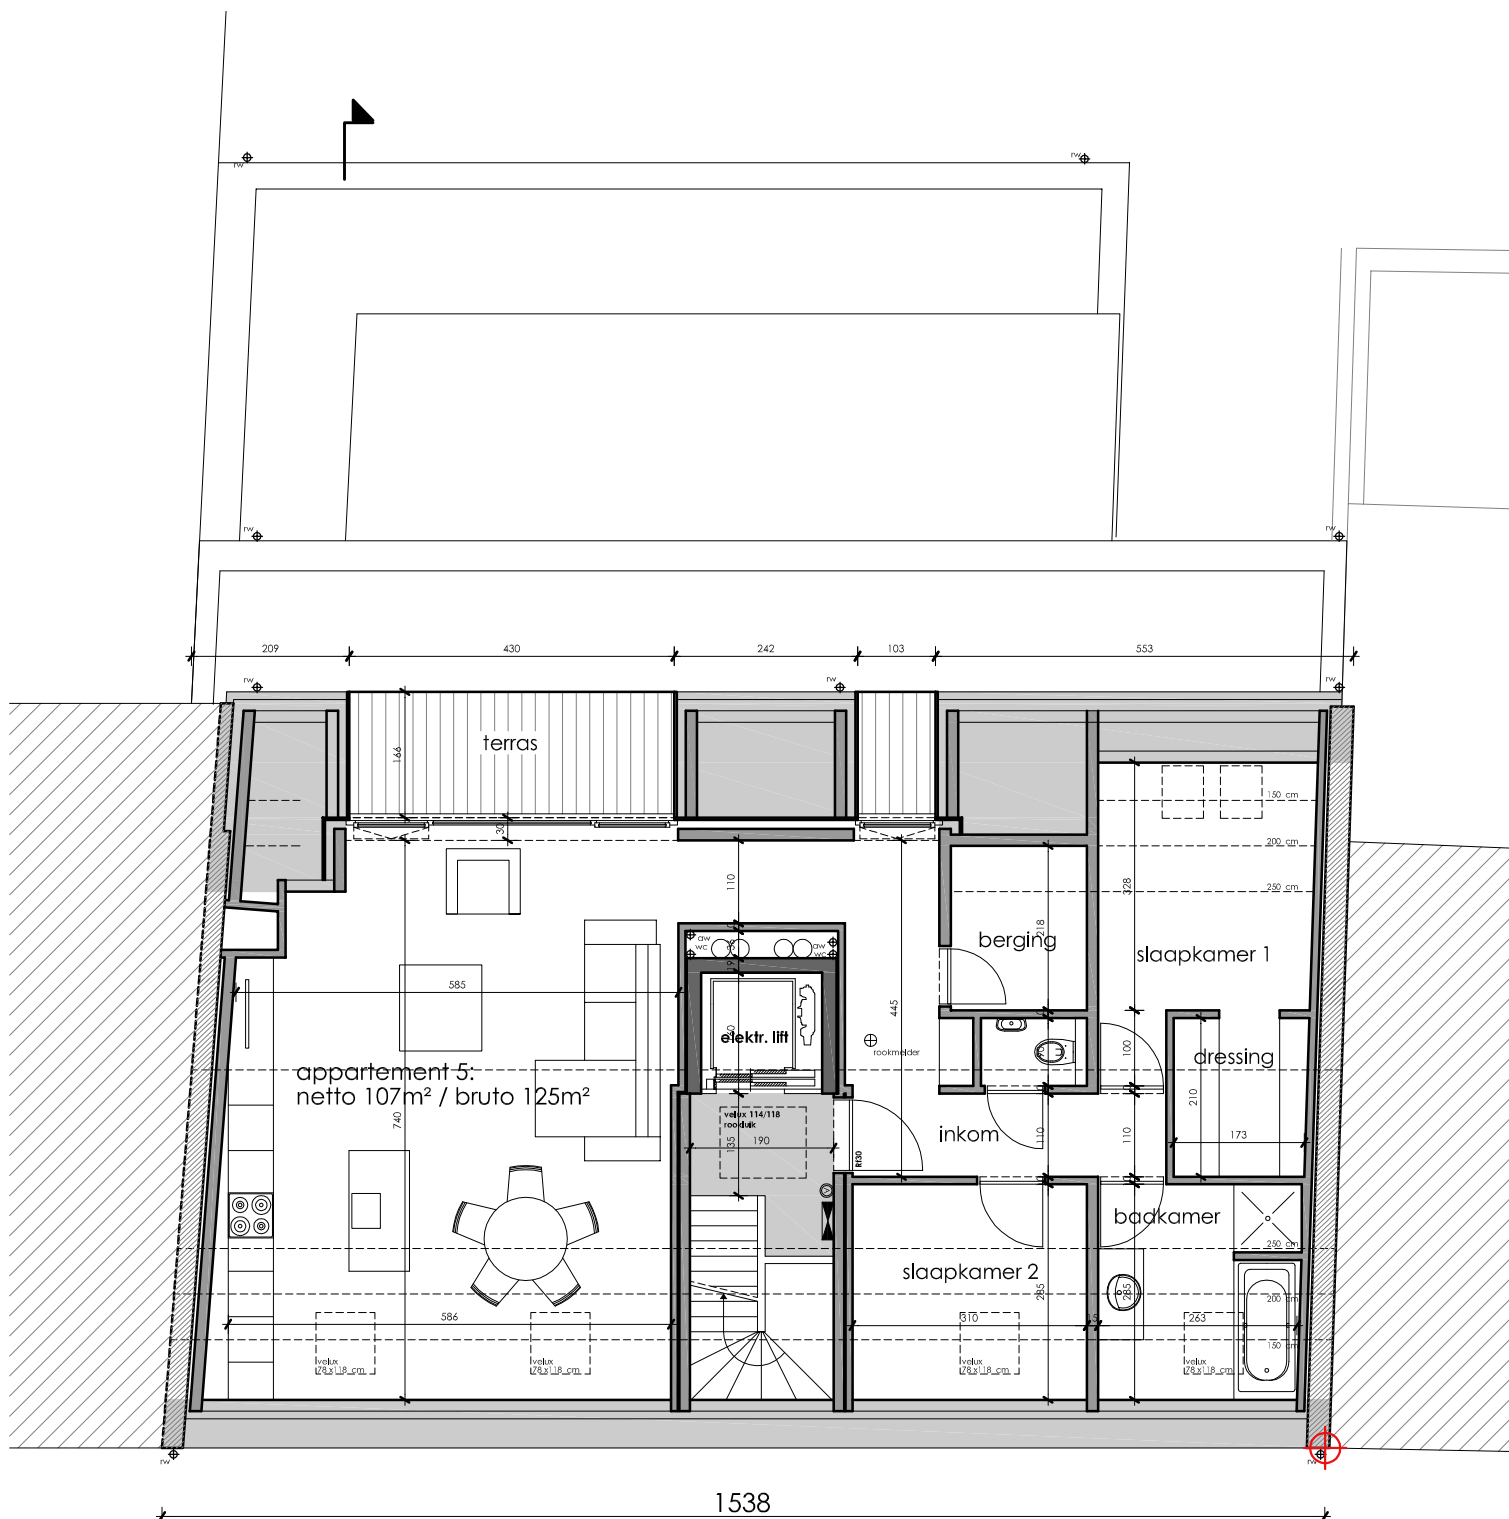


plan verdieping 2 1/100

0m 1m 2m

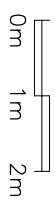


voorgave 1/100

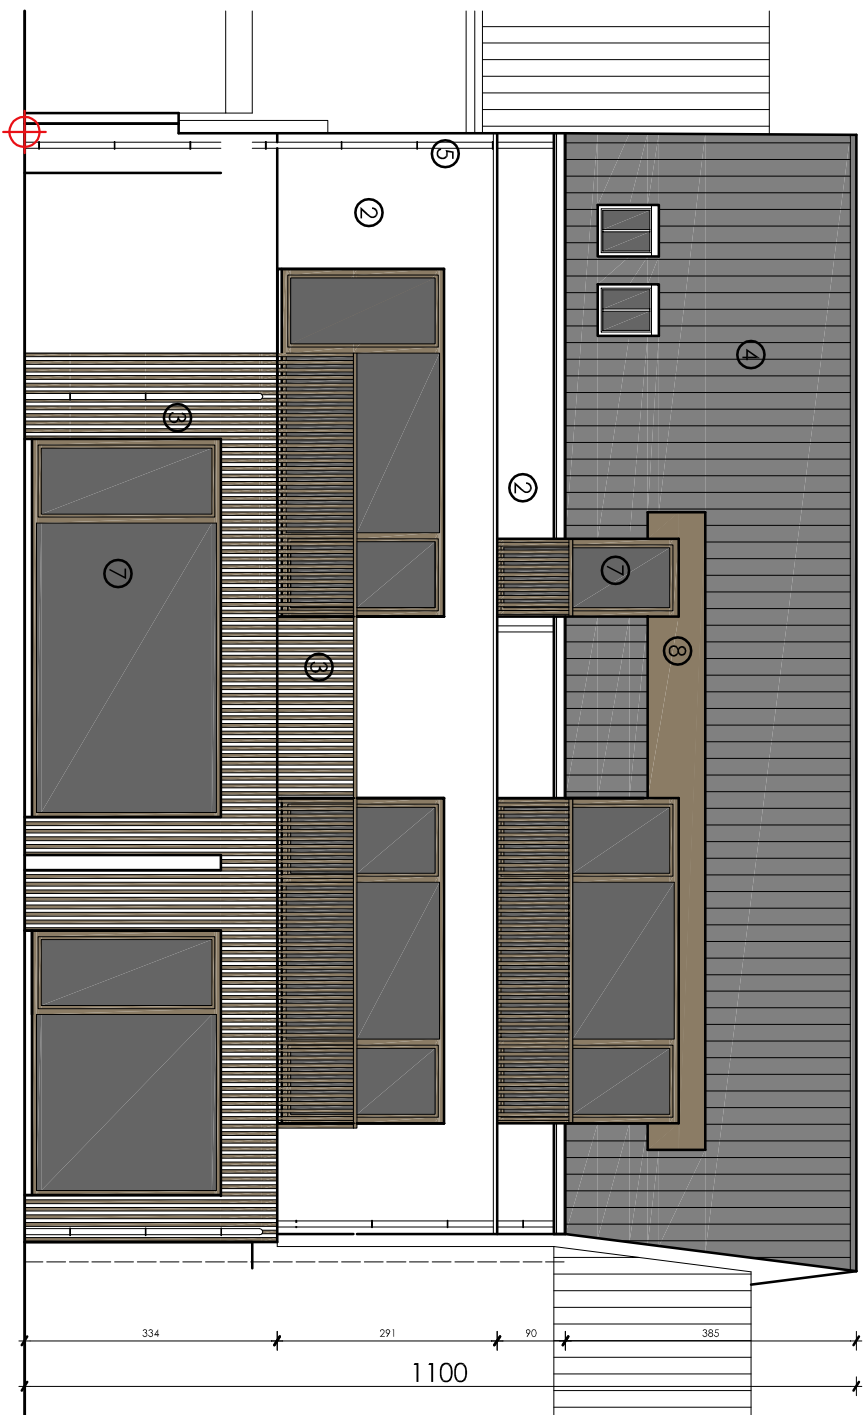



achtergevel 1/100


0m 1m 2m

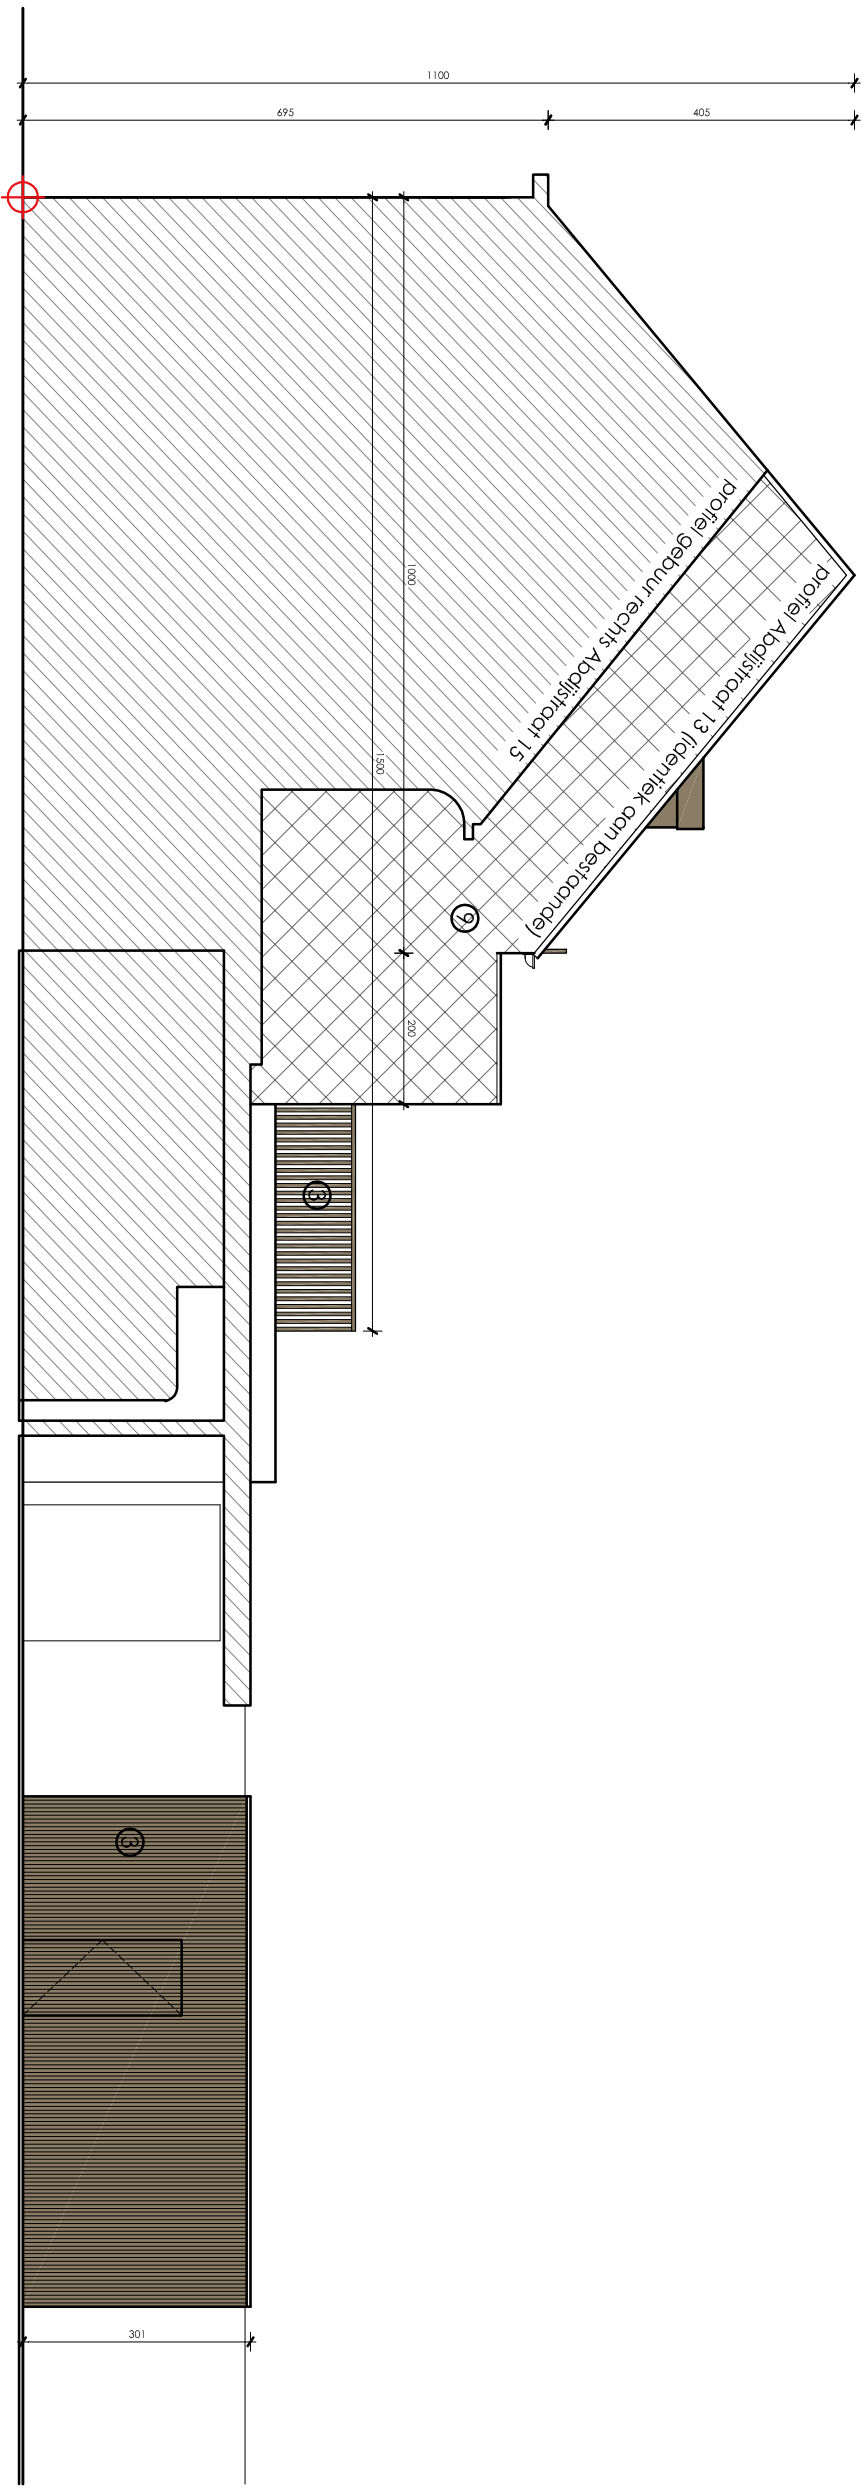


zijgevel rechts 1/100

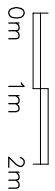


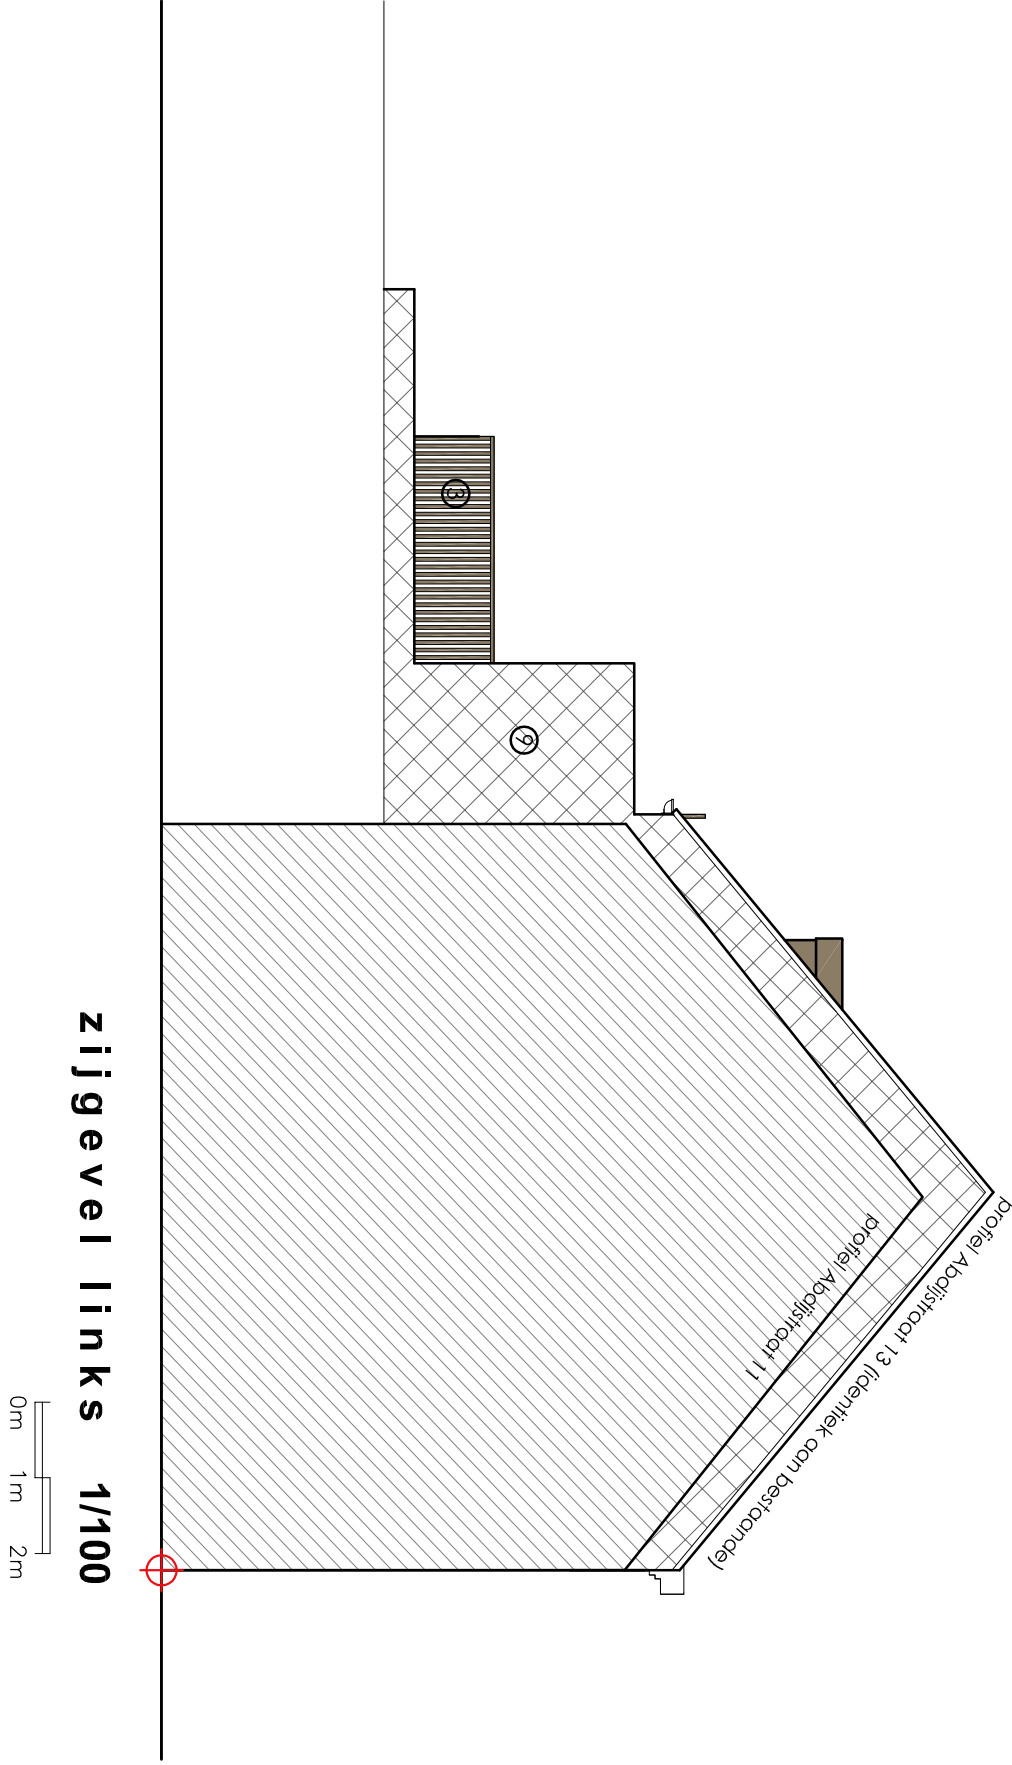

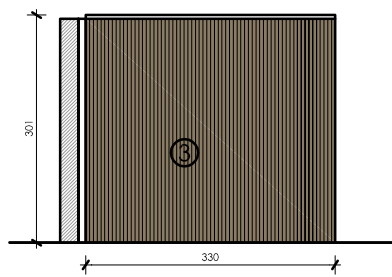



**vooraanzicht
fietsenberging**

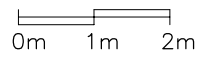


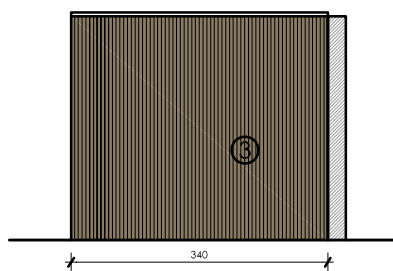

**achteraanzicht
fietsenberg**

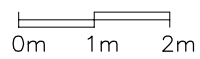


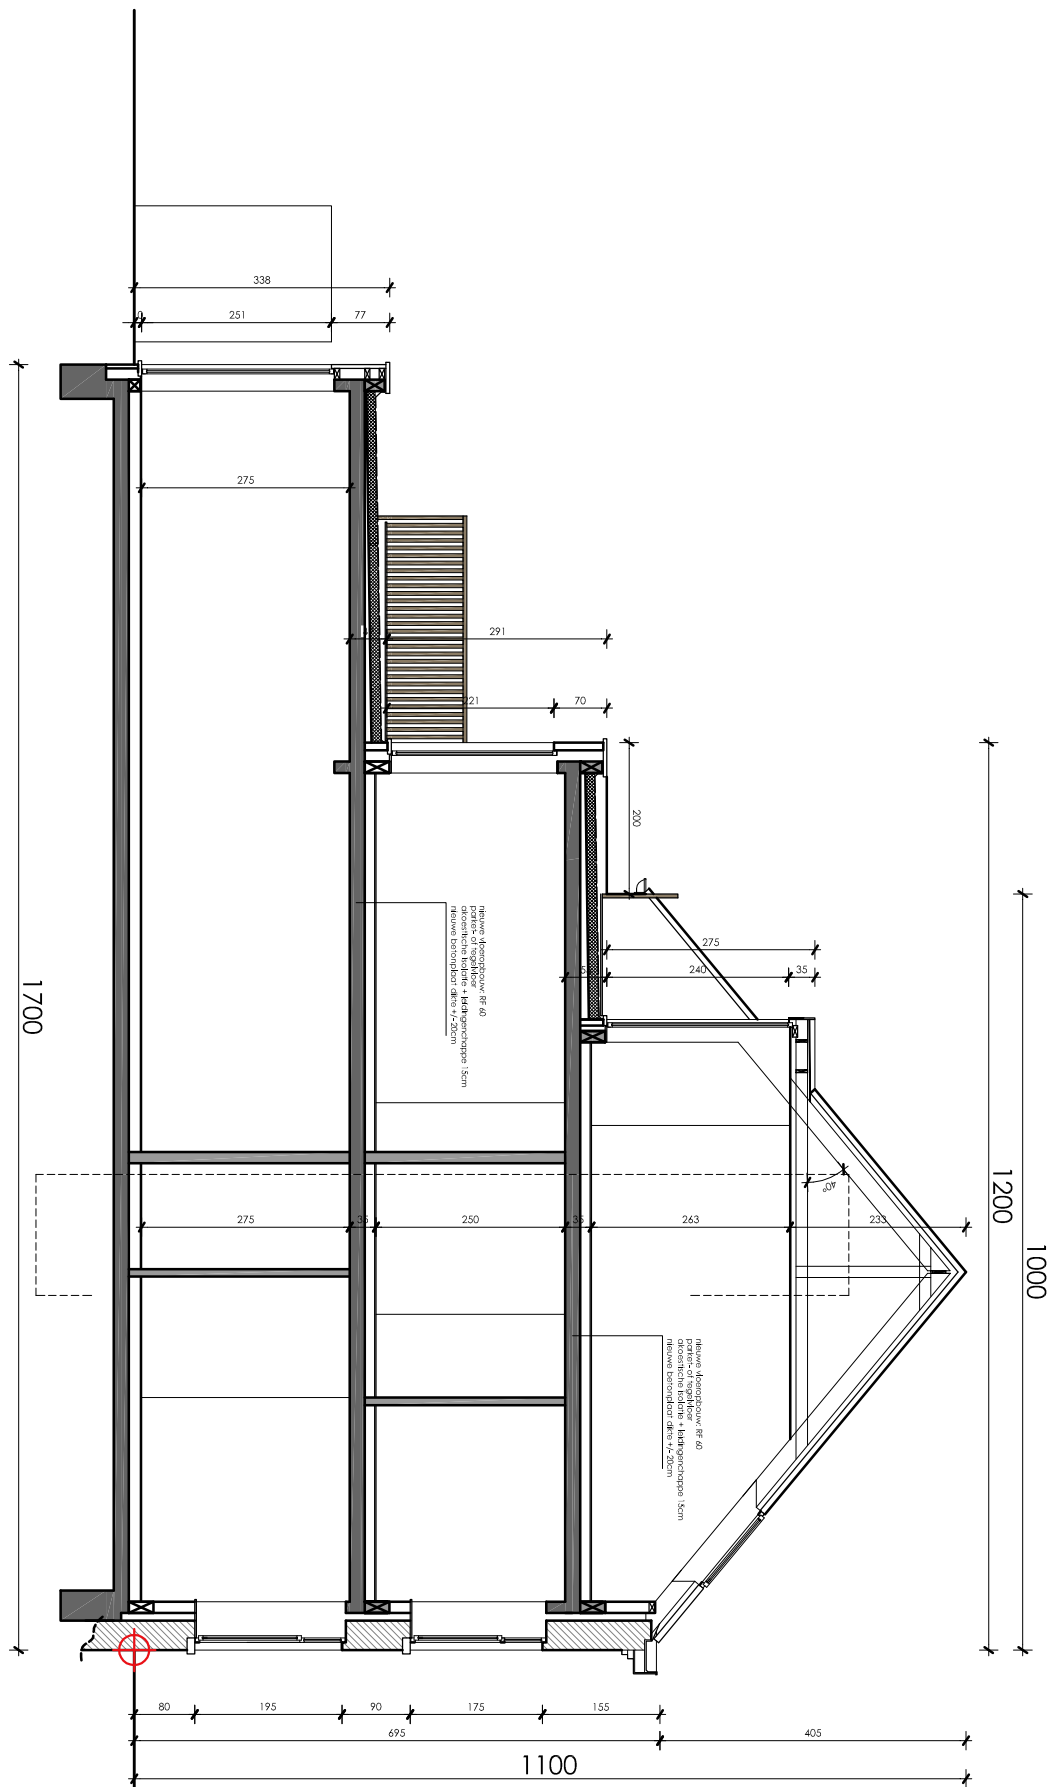

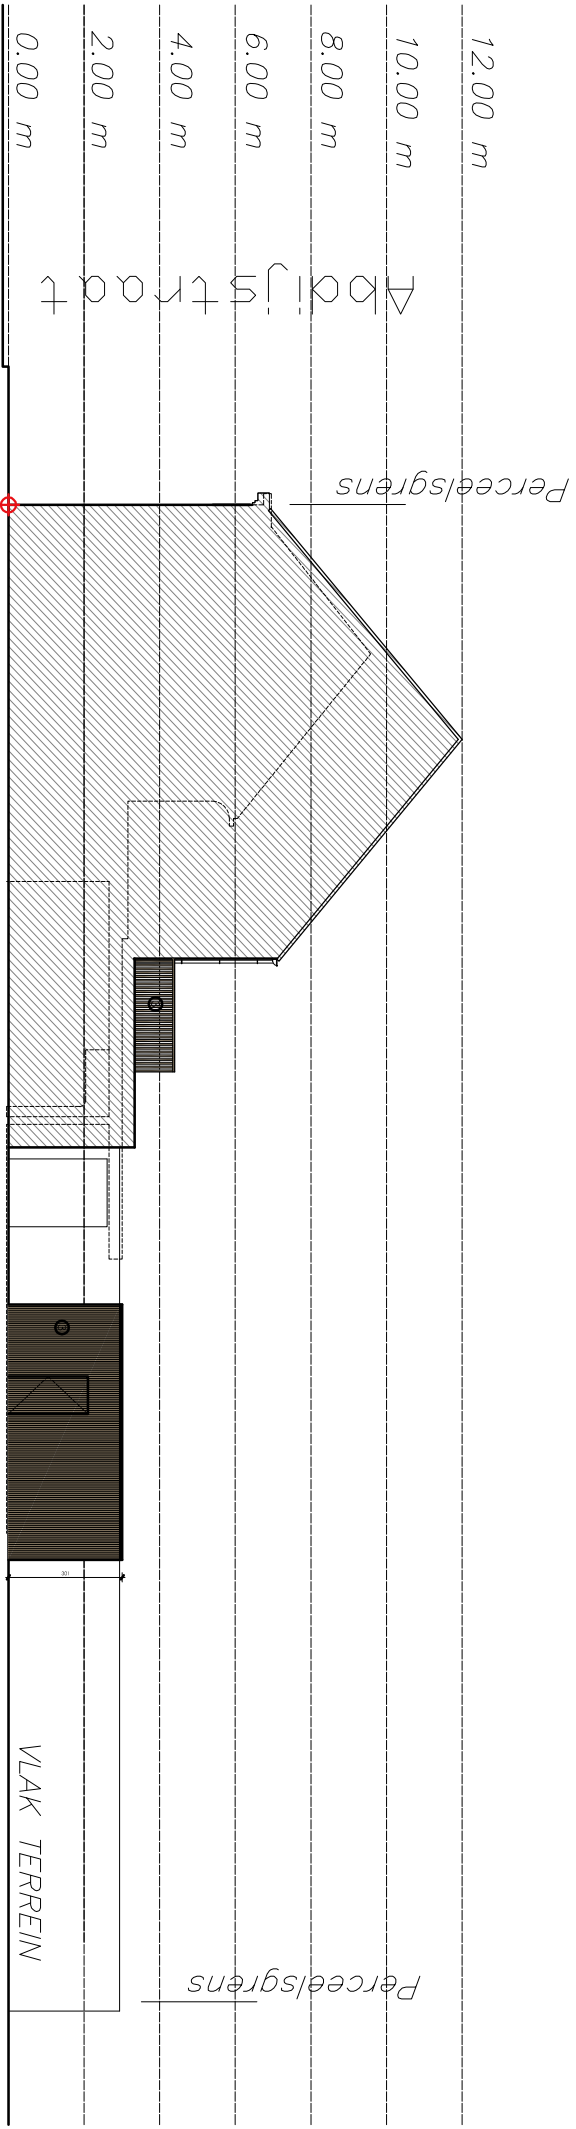

TERREINPROFIEL 1/200

NIEUWE TOESTAND

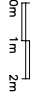

LEGENDE GEVELMATERIALIEN

- 1 BEPLEISTERDE EN GESCHILDERDE VOORGEVEL
- 2 WITGENUANCEERD GEVELMETSSELWERK
- 3 HOUTEN LATWERK / BALUSTRADES
- 4 BEDAKING IN DONKERGRIJZE DAKPANNEN
- 5 REGENWATERAFVOER IN ZINK
- 6 DORPELS IN ARDUIN
- 7 HOUTEN + ALU BUITENSCHRIJNWERK - DUBBELE BEGLAZING
- 8 UITBEKLEDING STANDRAMEN IN DONKERGRIJZE VOLKERN
- 9 WACHTGEVEL UITBEKLEED IN GRIJZE ALTERNA GEVELLEIEN