


# HAKAN-S


## SPLENDID WONINGBOUW

voorontwerp onder voorbehoud van goedkeuring door de bevoegde diensten

deze plannen zijn eigendom van SPLENDID woningbouw en mogen zonder hun toelating niet gebruikt of gecopiëerd worden

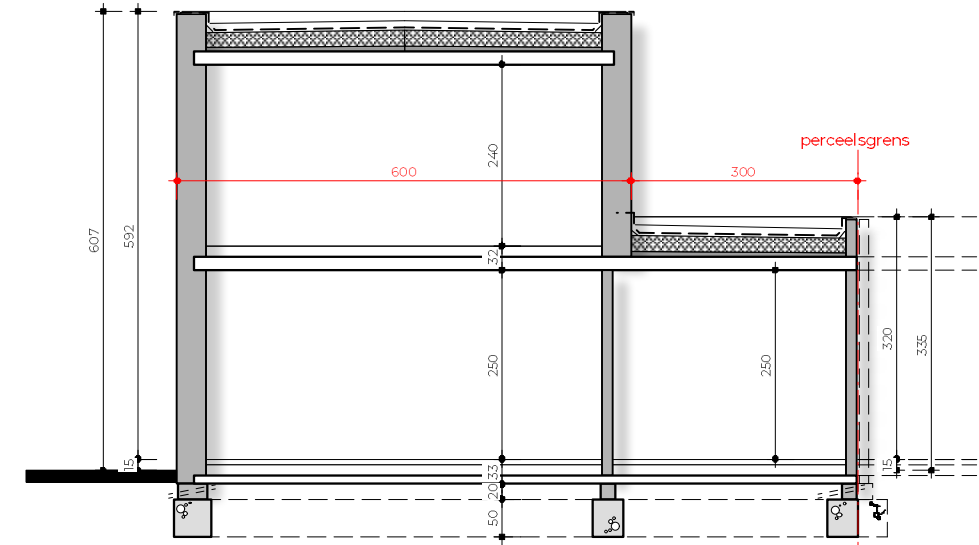


PRINCIEPSDOORSNEDE - schaal 1/100

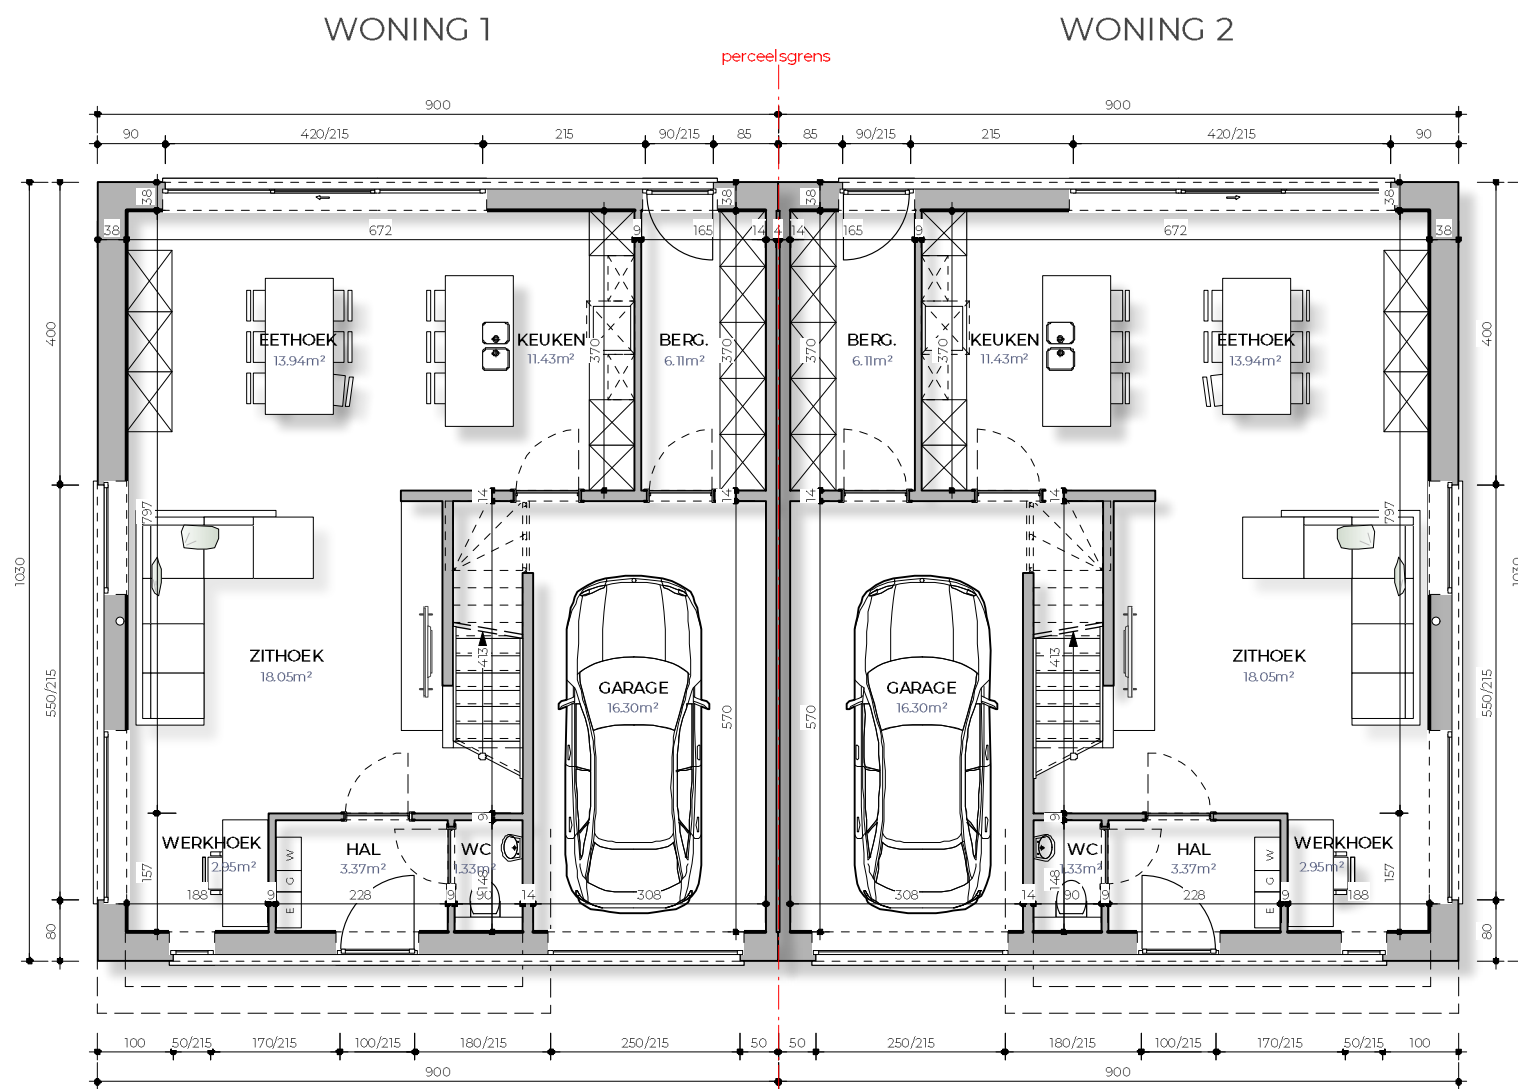

GELIJKVLOERS - schaal 1/100  
bruto-oppervlakte: 93m<sup>2</sup>

bruto-oppervlakte: 93m<sup>2</sup>

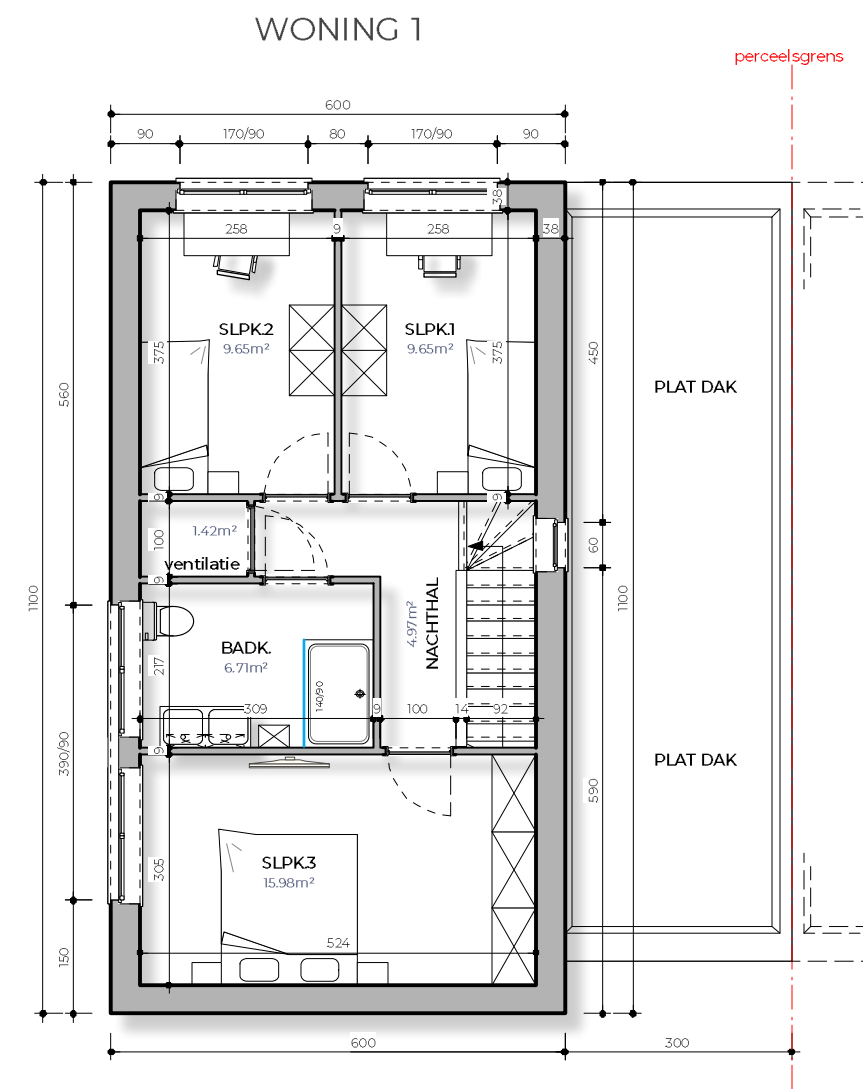

VERDIEPING - schaal 1/100  
bruto-oppervlakte: 66m<sup>2</sup>

# HAKAN-S

## S P L E N D I D W O N I N G B O U W


voorontwerp onder voorbehoud van goedkeuring door de bevoegde diensten

deze plannen zijn eigendom van SPLENDID woningbouw en mogen zonder hun toelating niet gebruikt of gecopieerd worden

WONING 1

WONING 2

WONING 2

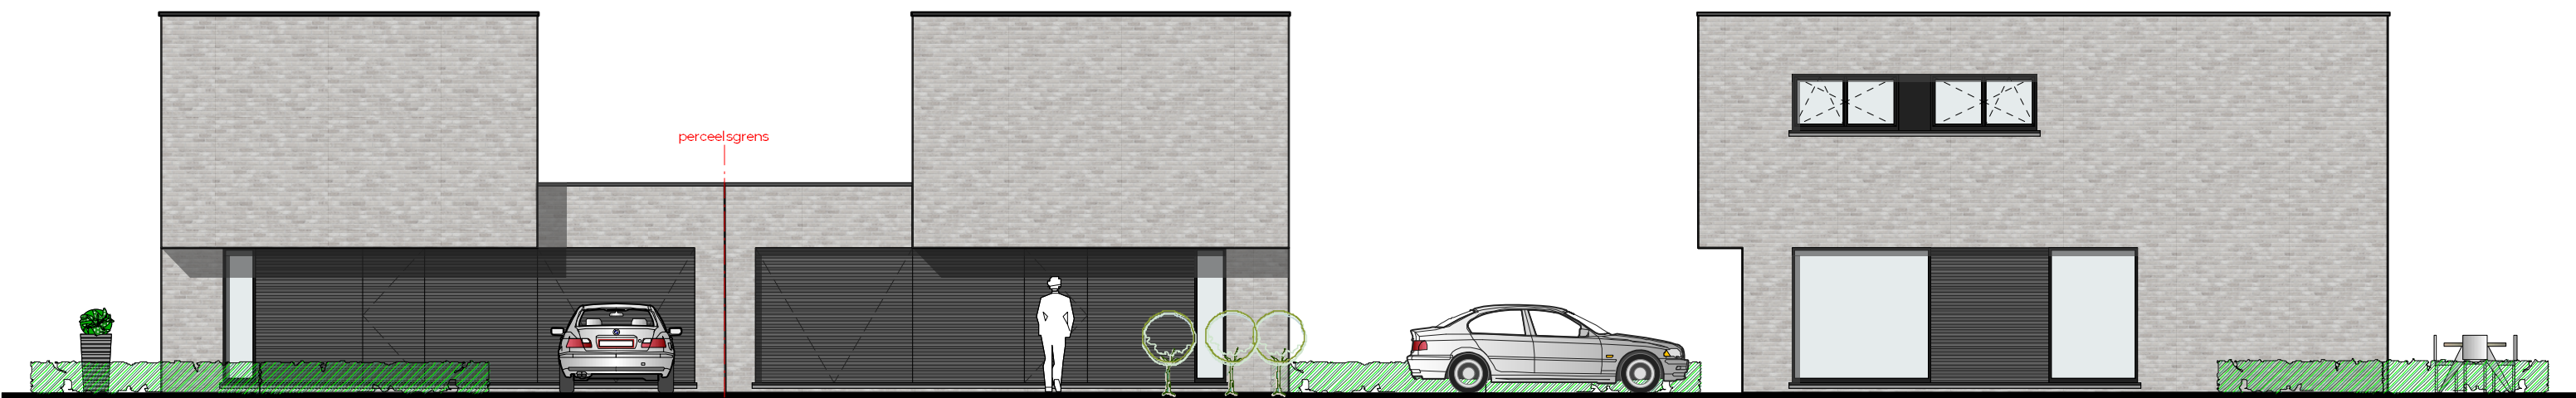


VOORGEVEL - schaal 1/100

ZIJGEVEL RECHTS - schaal 1/100

WONING 2

WONING 1

WONING 2

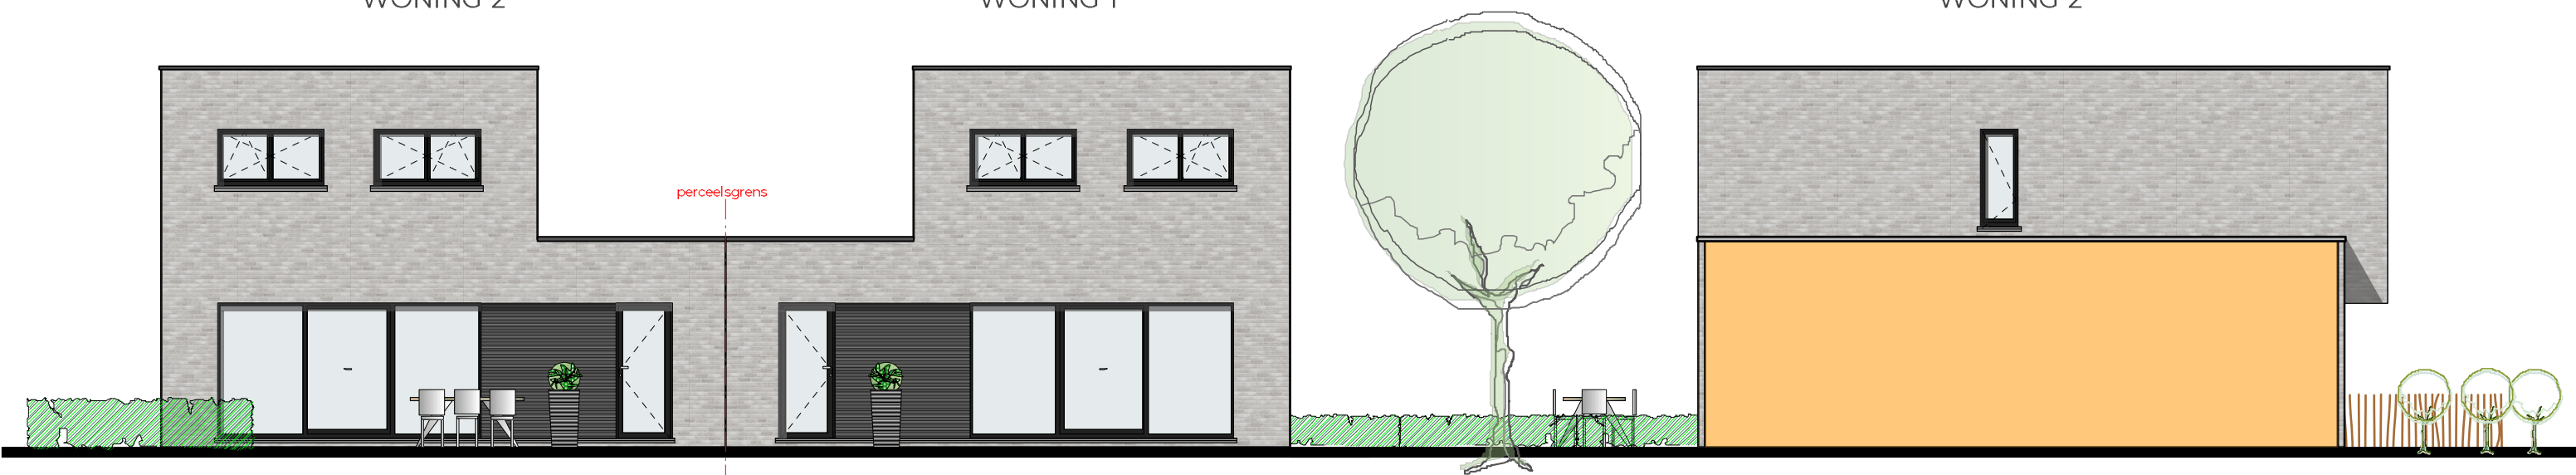

ACHTERGEVEL - schaal 1/100

ZIJGEVEL LINKS - schaal 1/100