


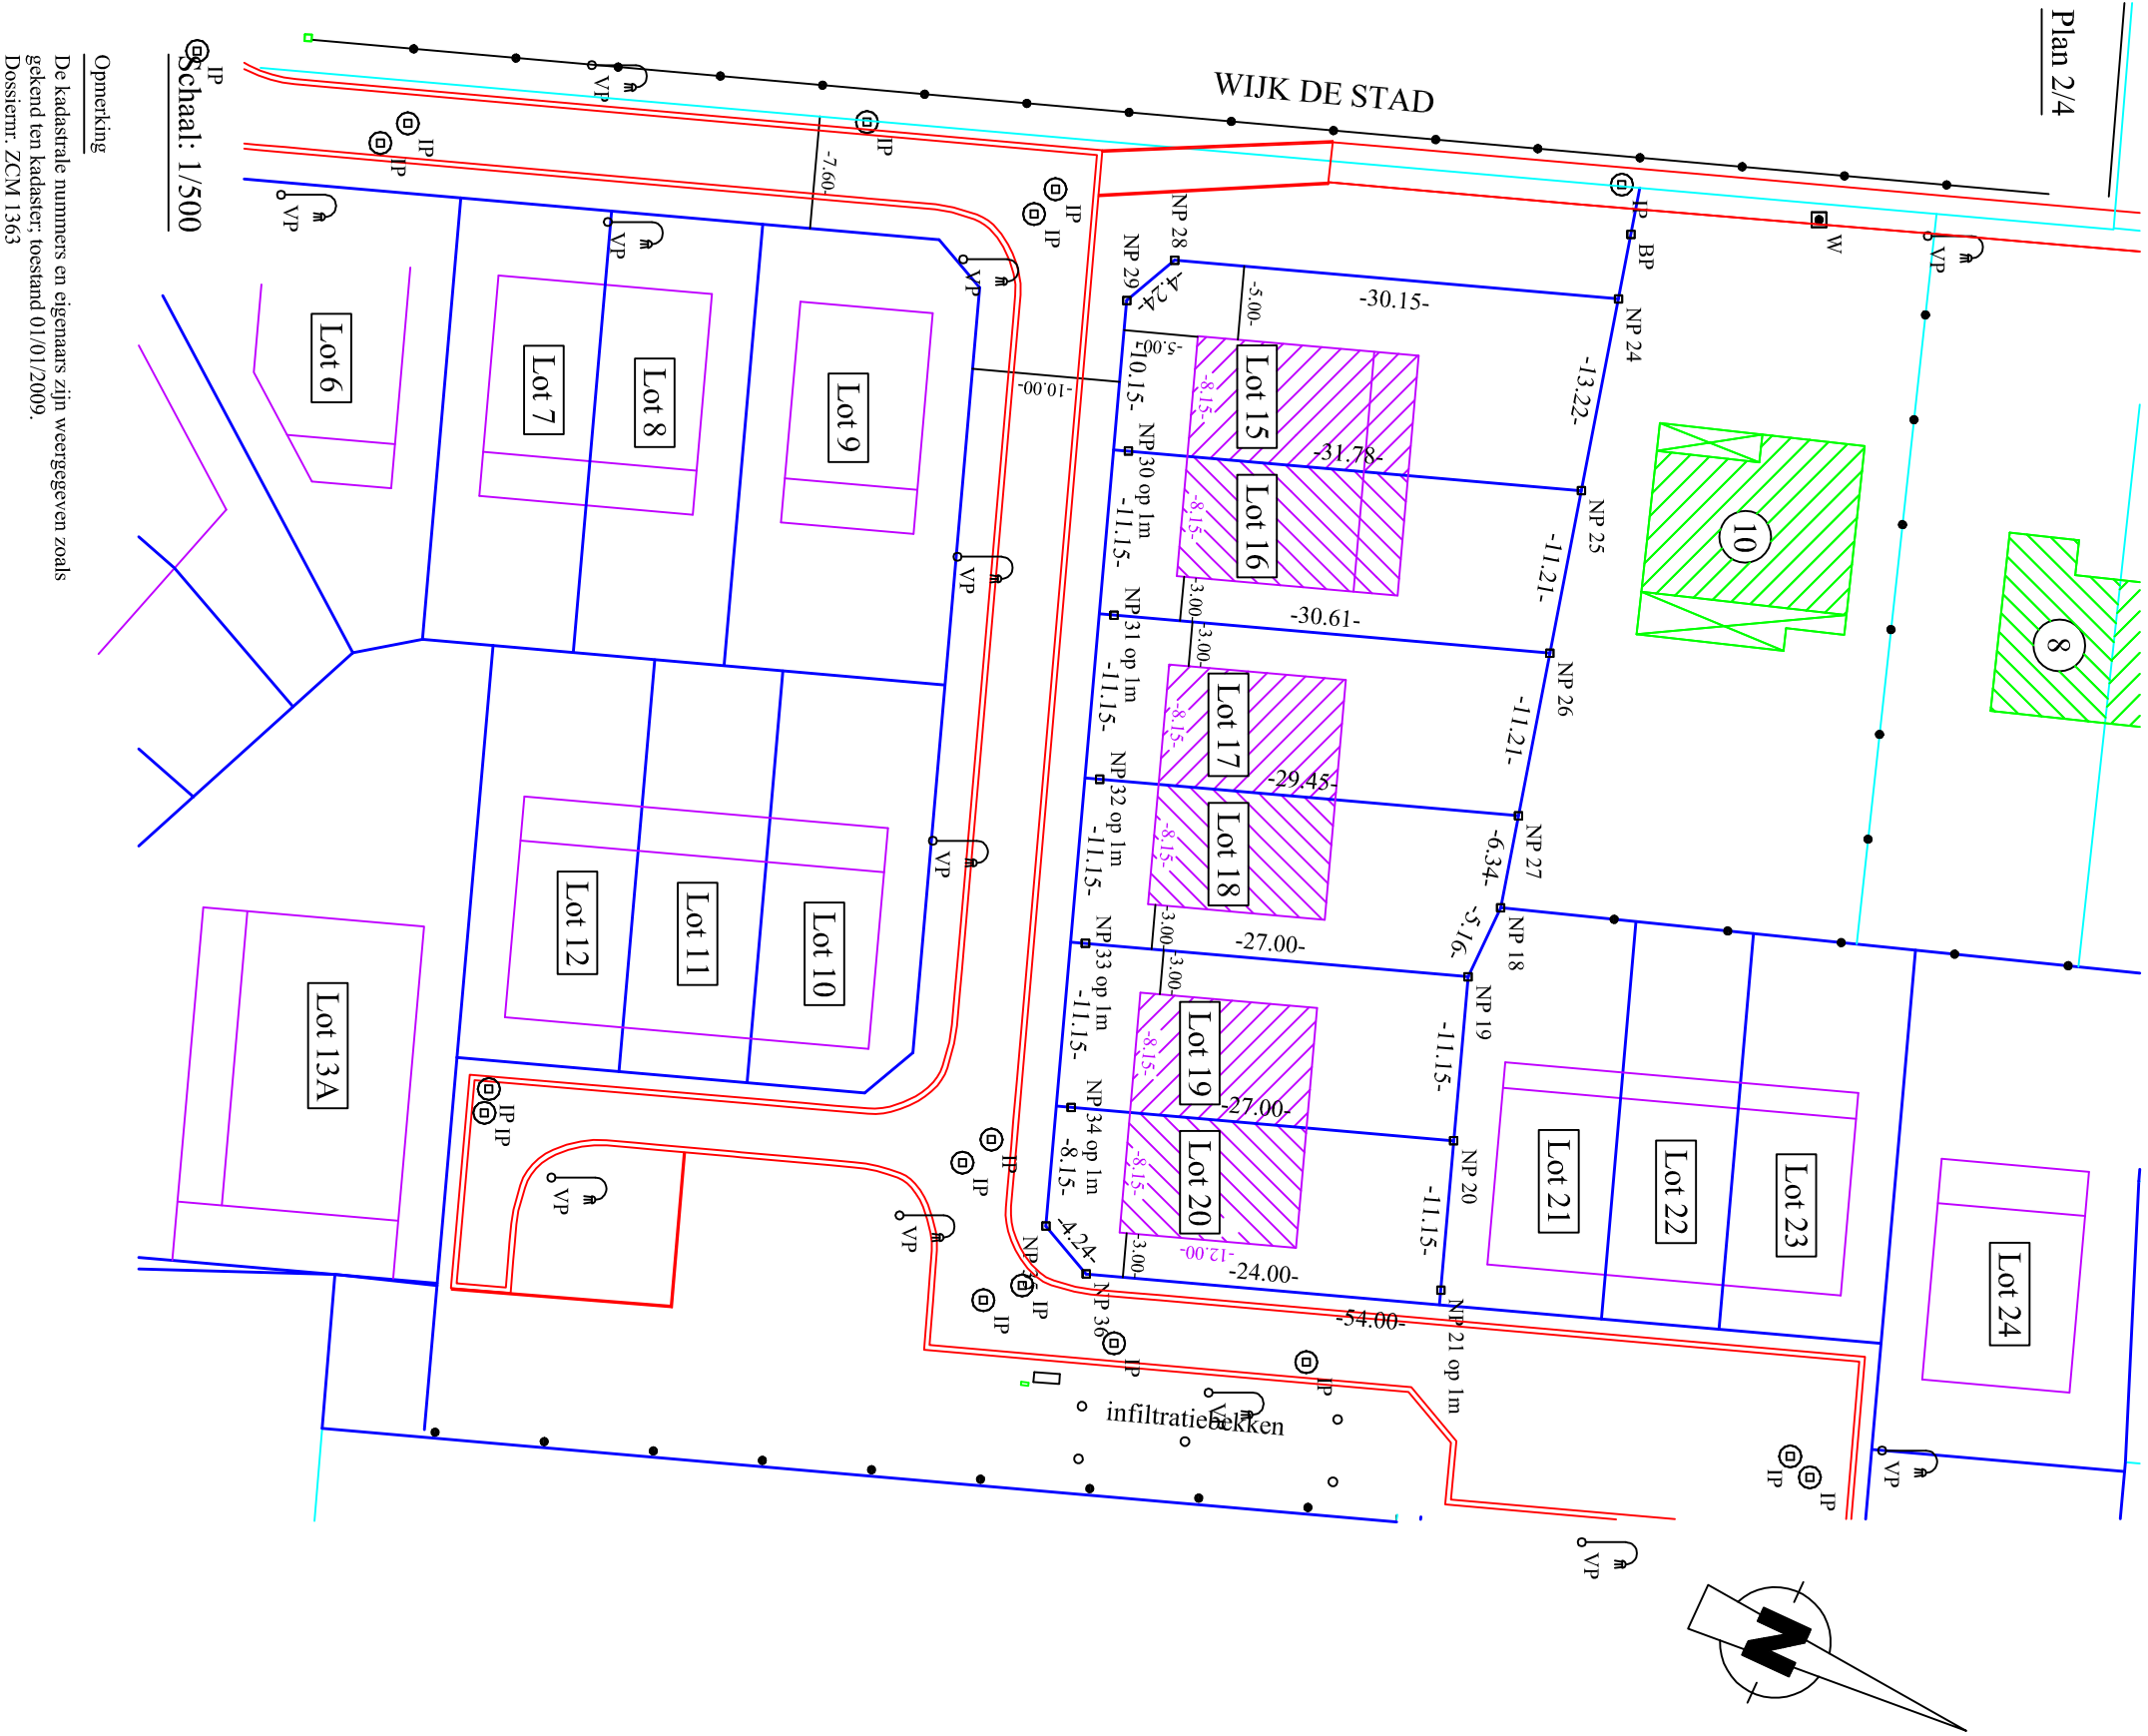

Proces - verbaal van opmeting

Stad Scherpenheuvel - Zichem / 2e afdeling

Veststraat - Wijk De Stad

Sectie E, mrs. 246 K2/deel, 257 A/delen, 257 D/delen

257 E/delen, 257 F/delen en 257 G/delen

Verkavelingsvergunning afgeleverd door het college van burgemeester en schepenen van de Stad Scherpenheuvel - Zichem op 21 juni 2010.
Ref. stad: Z/32/2009
Verkavelingswijziging afgeleverd door het college van burgemeester en schepenen van de Stad Scherpenheuvel - Zichem op 29 november 2010.
Ref. stad: Z/43/2010

Opgemeten en in plan gebracht door
Véronique Peeters
Landmeter - expert

Op datum van: 9 mei 2011.
B.V.B.A. Landmeterskantoor
Peeters - Torfs
Sint - Niklaasberg 5/2
3200 Aarschot
Tel.: 016/56.68.30

Oppervlakte volgens meting:

Lot 15	257 D/deel en 257 E/deel	422 m²
Lot 16	257 D/deel, 257 E/deel, 257 F/deel en 257 G/deel	348 m²
Lot 17	257 F/deel en 257 G/deel	335 m²
Lot 18	257 F/deel en 257 G/deel	319 m²
Lot 19	257 A/deel, 257 F/deel en 257 G/deel	301 m²
Lot 20	246 K2/deel en 257 A/deel	297 m²

Legende

- NP nieuw geplaatste grenspaal
- BP bestaande grenspaal
- VP verlichtingspaal
- EP elektriciteitspaal
- afsluiting
- IP inspectieput
- W waterputje

Coördinaten

	X	Y		X	Y
18	186.19	863.24	29	151.98	829.17
19	191.24	862.16	30	161.88	831.62
20	202.27	863.76	31	193.172.91	187.833.22
21	193.212.32	187.865.23	32	183.94	834.83
24	144.24	861.54	33	194.98	836.43
25	157.45	862.07	34	206.01	838.04
26	168.65	862.53	35	214.22	838.22
27	179.85	862.98	36	216.76	841.62
28	148.58	831.70			