


BUURTWEG NR. 8
BREDESTRAAT

LIGGINGSPLAN

SCHAAL 1/10.000

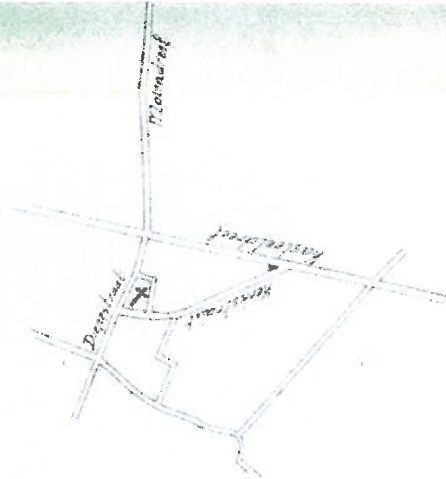

LEGENDE

- In te nemen gronden
- Ze ontbreken naarwede bouwen en herbouwen
- Ontwerpen raailijn
- Nieuwe raailijn
- Bestaande raailijn
- Op te schaffen raailijn
- Gebouwen
- Nieuw gebouw
- Goede staat
- Oud redelijk goed
- Oud slechte staat
- Druud naar beterslijen
- Hager
- Ruur

PROVINCIE

OOST-VLAANDEREN

ARRONDISSEMENT GENT

GEMEENTE LOVENDEGEM

AFLIJNINGSPLAN

SCHAAL: 1/500

BETREFFENDE :

BUURTWEG NR 18 : BINNENSLAG EN DEEL

BUURTWEG NR 17 : VERBINDINGSWEG

Opgemaakt door de ontwerpende
Dijk Raadschap meerkundig-schakel o.r.g.
Borst 4 Sieringse - gemeente Evergem
Sleidinge, 4 juli 1978
Clang, 10 april 1978

Voorlopig goedgekeurd door de Gemeenteraad in zitting van 3. 1. 79
Op last: de Secretaris



De Gemeenteraad in zitting van heeft verlaant dat onderhang plan ter
inzake, werd gered van
Op last: de Secretaris




Gedien en goedgekeurd door de Gemeenteraad in zitting van 13. 3. 79
Op last: de Secretaris



Mij bekend om goedgekeurd te worden bij
het koninklijk besluit van 13. 3. 1980
De Staatssecretaris voor de Vlaamse
Gemeenschap

PARTEI

BINNENSLAG

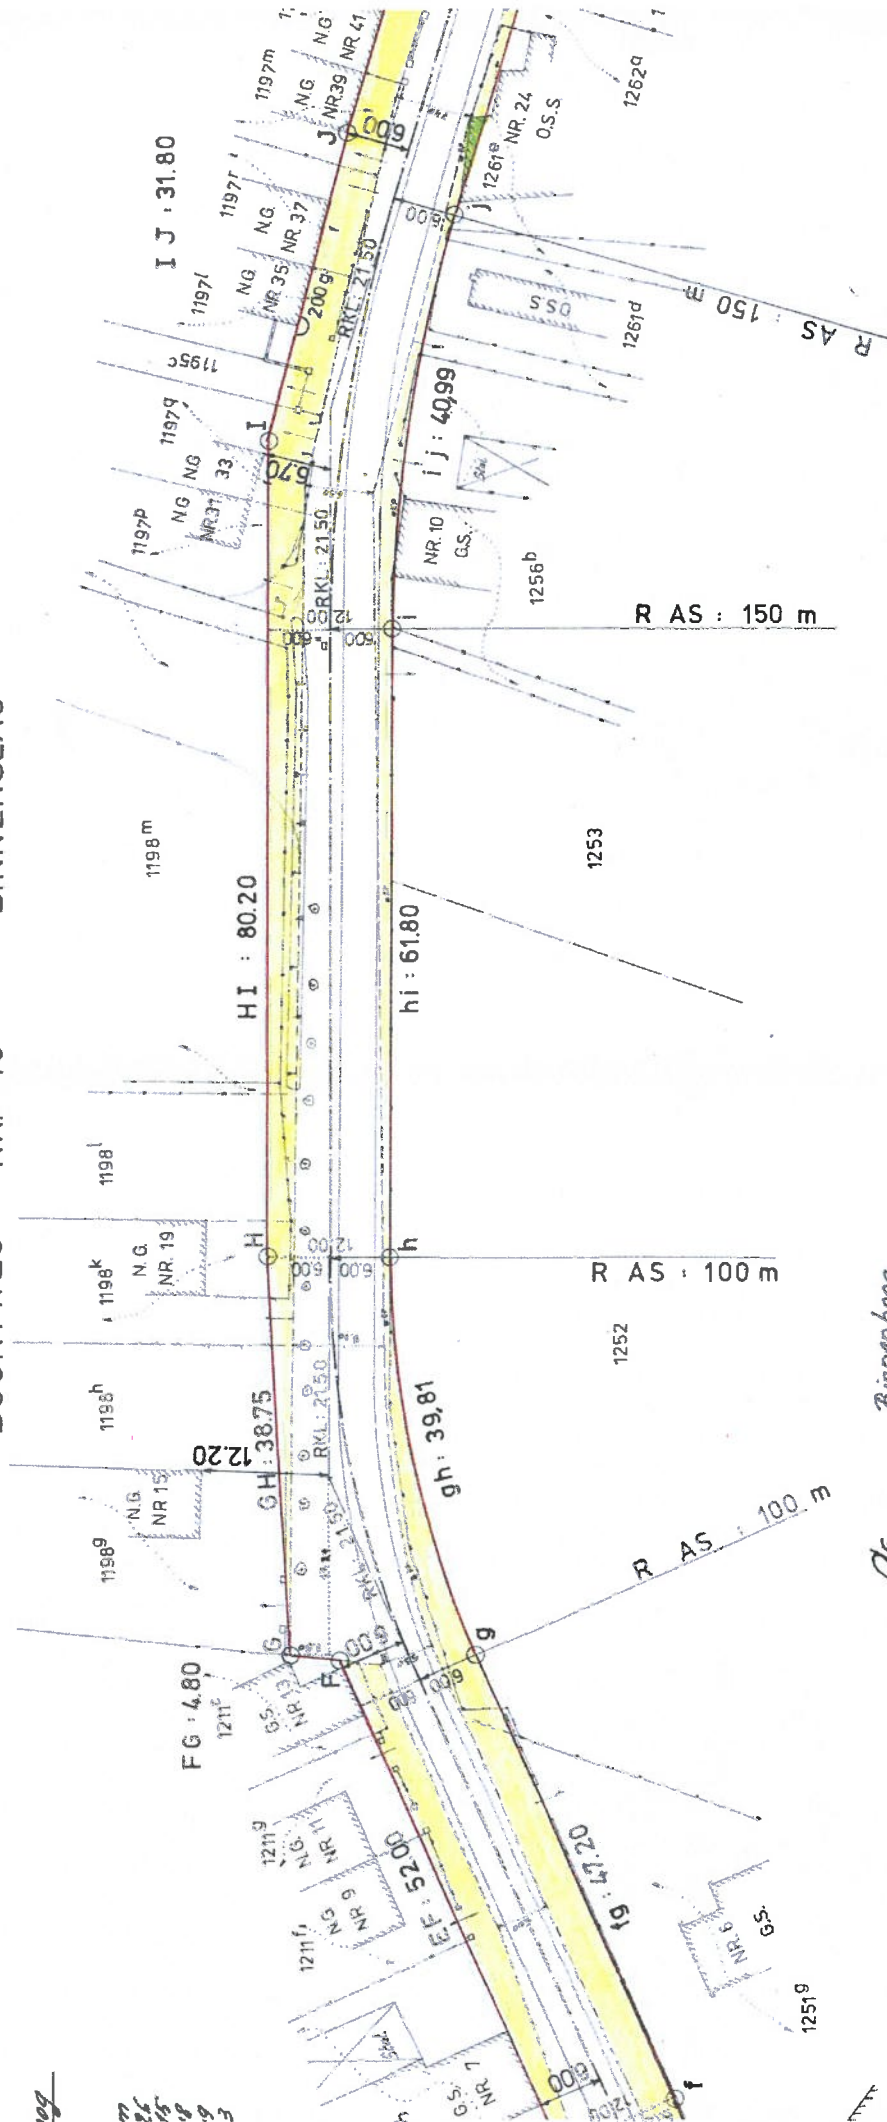

$\alpha = 26.9^\circ$
 $R = 100\text{ m}$
 $\beta_1 = 24.50^\circ$
 $\beta_2 = 42.35^\circ$
 $\beta_3 = 42.03^\circ$
 $\beta_4 = 22.23^\circ$
 $\beta_5 = 22.28^\circ$

Binnenboog

Binnenboog

$$\begin{array}{r} R = 144 \text{ m} \\ H_1 = 20.63 \\ P_1 = 40.99 \\ H_2 = 40.85 \\ R_2 = 146 \\ F = 142 \end{array}$$

ds

$$\begin{array}{r} d = 189.12 \text{ C} \\ R = 150 \text{ m} \\ H_1 = 21.50 \\ P_1 = 41.69 \\ H_2 = 41.65 \\ R_2 = 152 \\ F = 153 \end{array}$$

As Buitenboeg
 $d = 189.12 \text{ C}$ $d = 156 \text{ m}$
 $R = 150 \text{ m}$ $R_{\text{Hl}} = 12.35$
 $R_{\text{Hl}} = 21.50$ $R_{\text{Bg}} = 44.40$
 $R_{\text{Bg}} = 42.69$ $R_{\text{Hd}} = 44.25$
 $R_{\text{Hl}} = 42.65$ $R = 1.39$
 $R_{\text{Hd}} = 45.2$ $R = 1.53$