


GEMEENTE HOUTHALEN–HELCHTEREN
 3de afdeling Sectie F
 Percelen 525L, 547H, 548A, 550N en 550P

OMGEVINGSPLAN NIEUWE TOESTAND 1/1

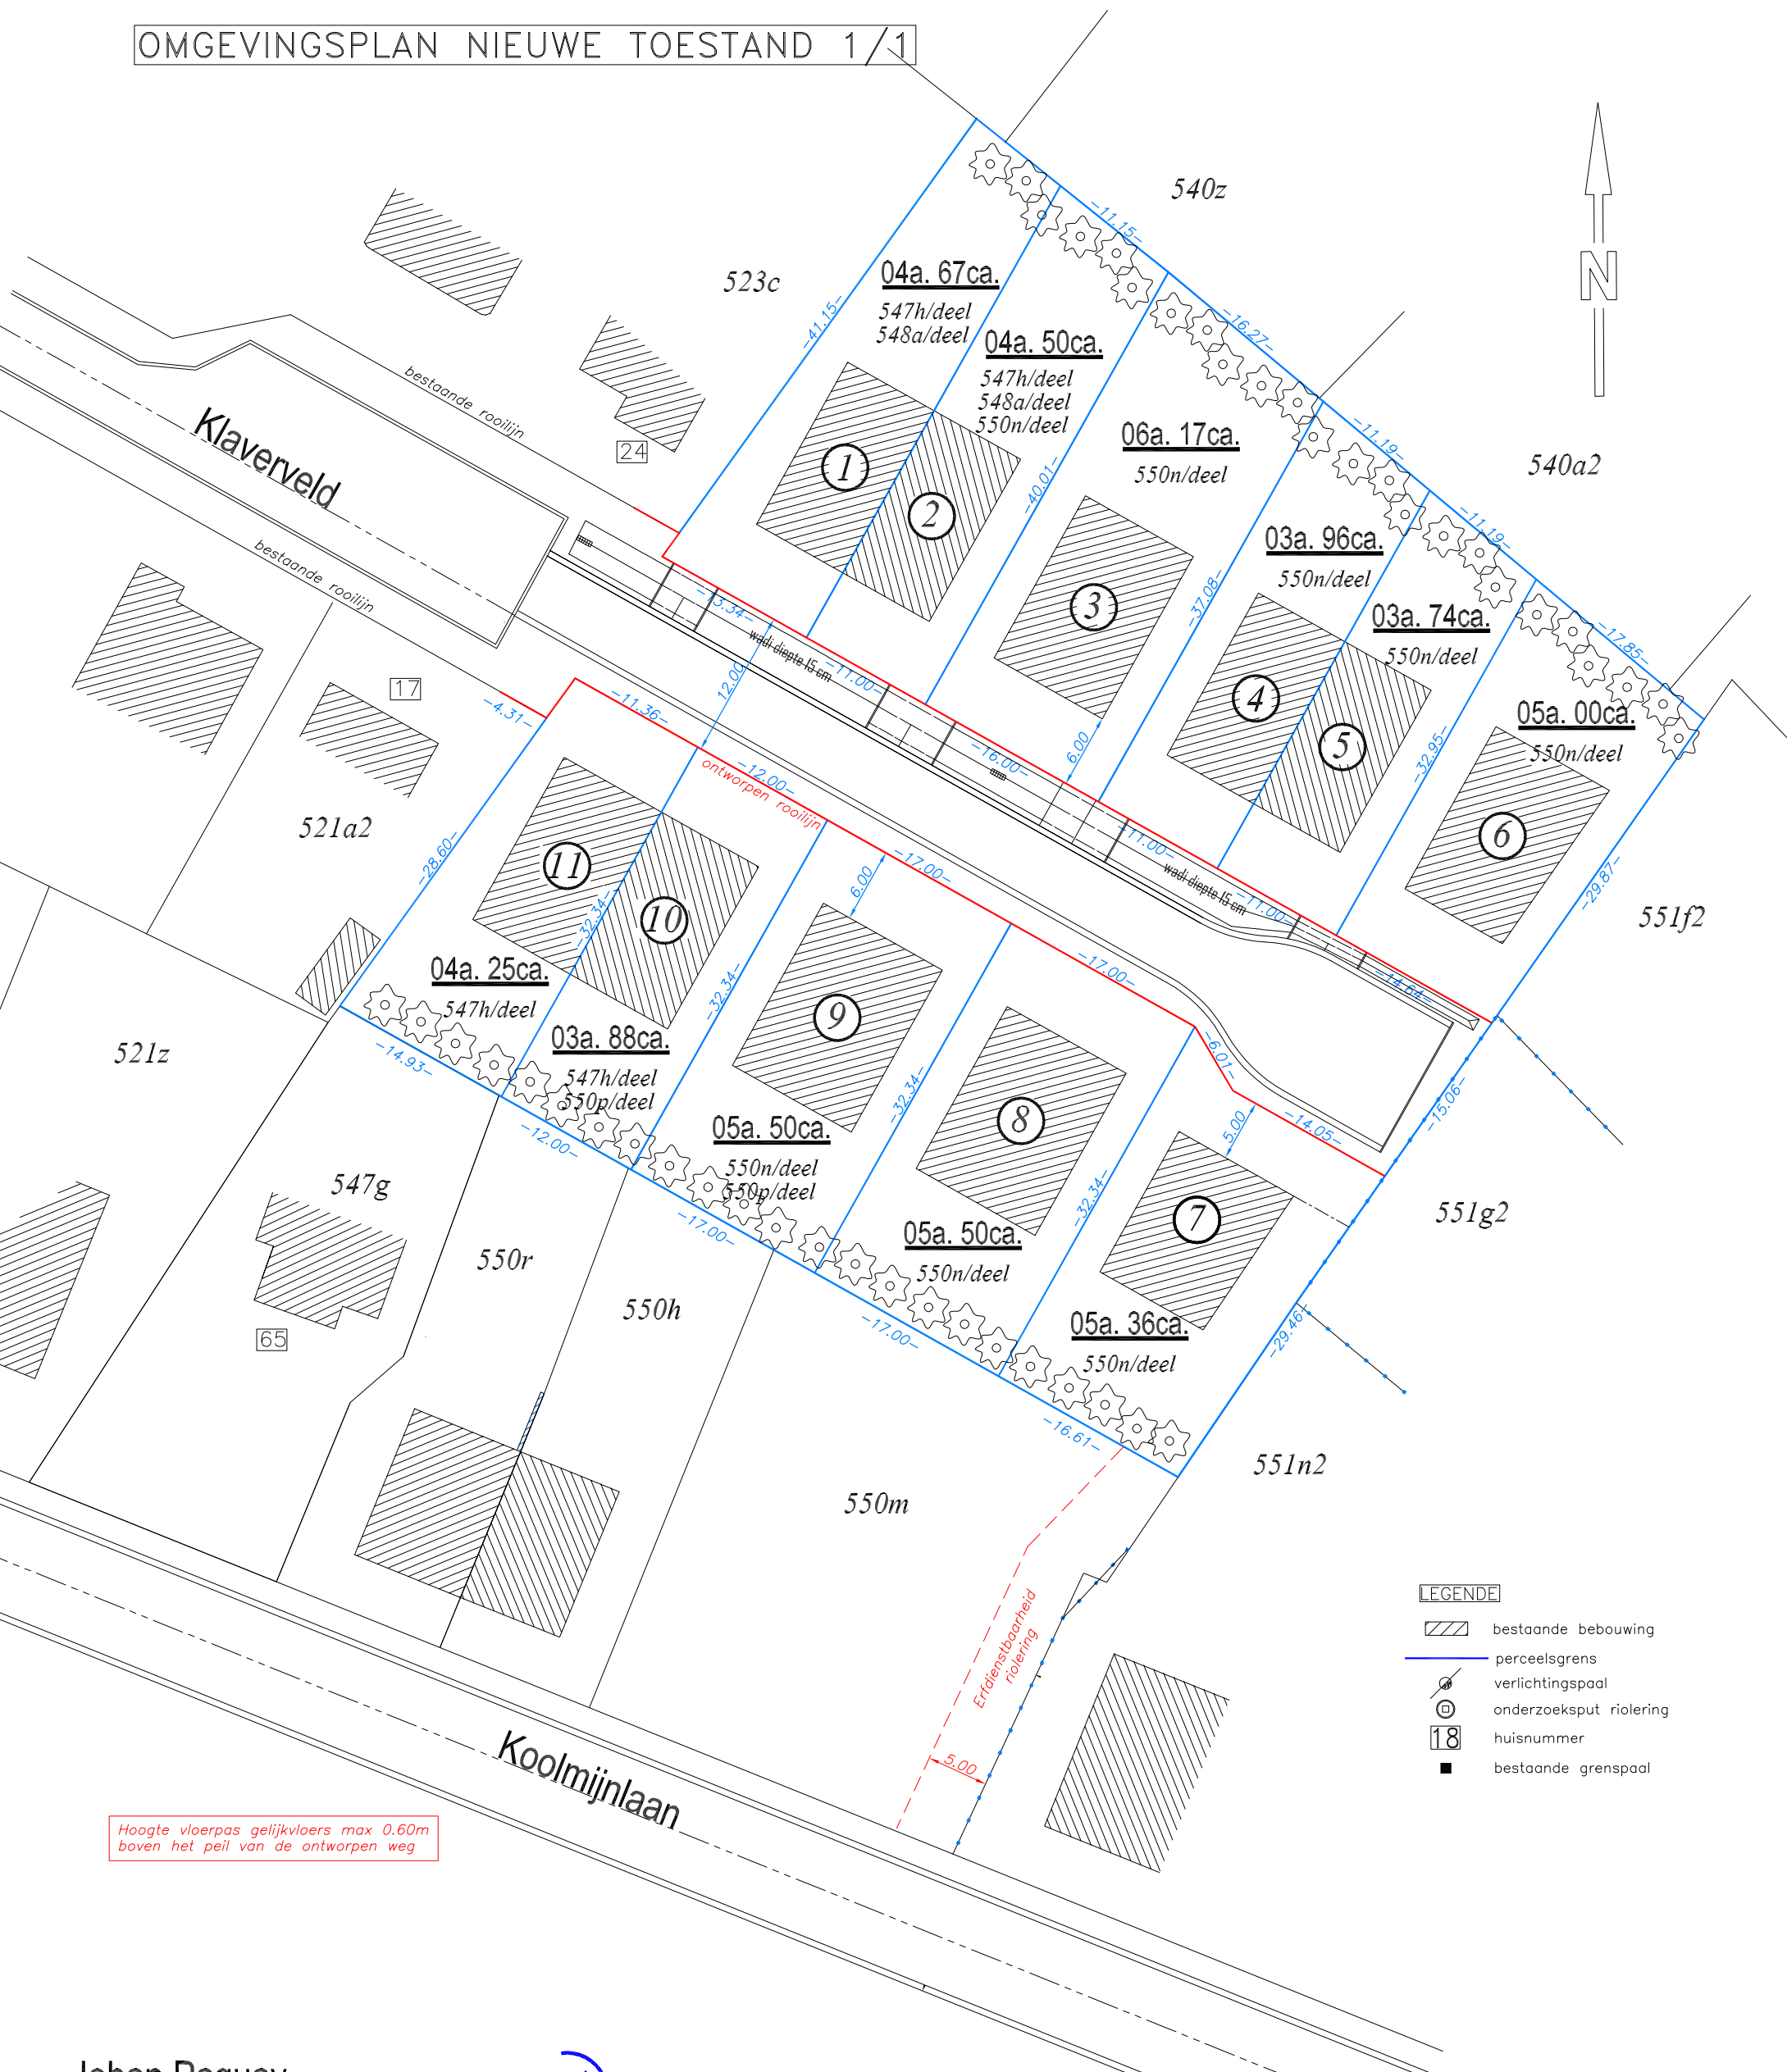

- LEGENDE**
- bestaande bebouwing
 - perceelsgrens
 - verlichtingspaal
 - onderzoeksput riolering
 - huisnummer
 - bestaande grenspaal

Hoogte vloerplaat gelijkvloers max 0.60m
 boven het peil van de ontworpen weg

Johan Paquay
 landmeter-expert
 Beëdigd door de Rechtbank van
 Eerste Aanleg te Hasselt
 Federale Raad: LAN 051210
 Guldensporenlaan 96
 3530 Houthalen–Helchteren
 Tel: 0496 24 39 69
 E-mail: johan.paquay@telenet.be

