



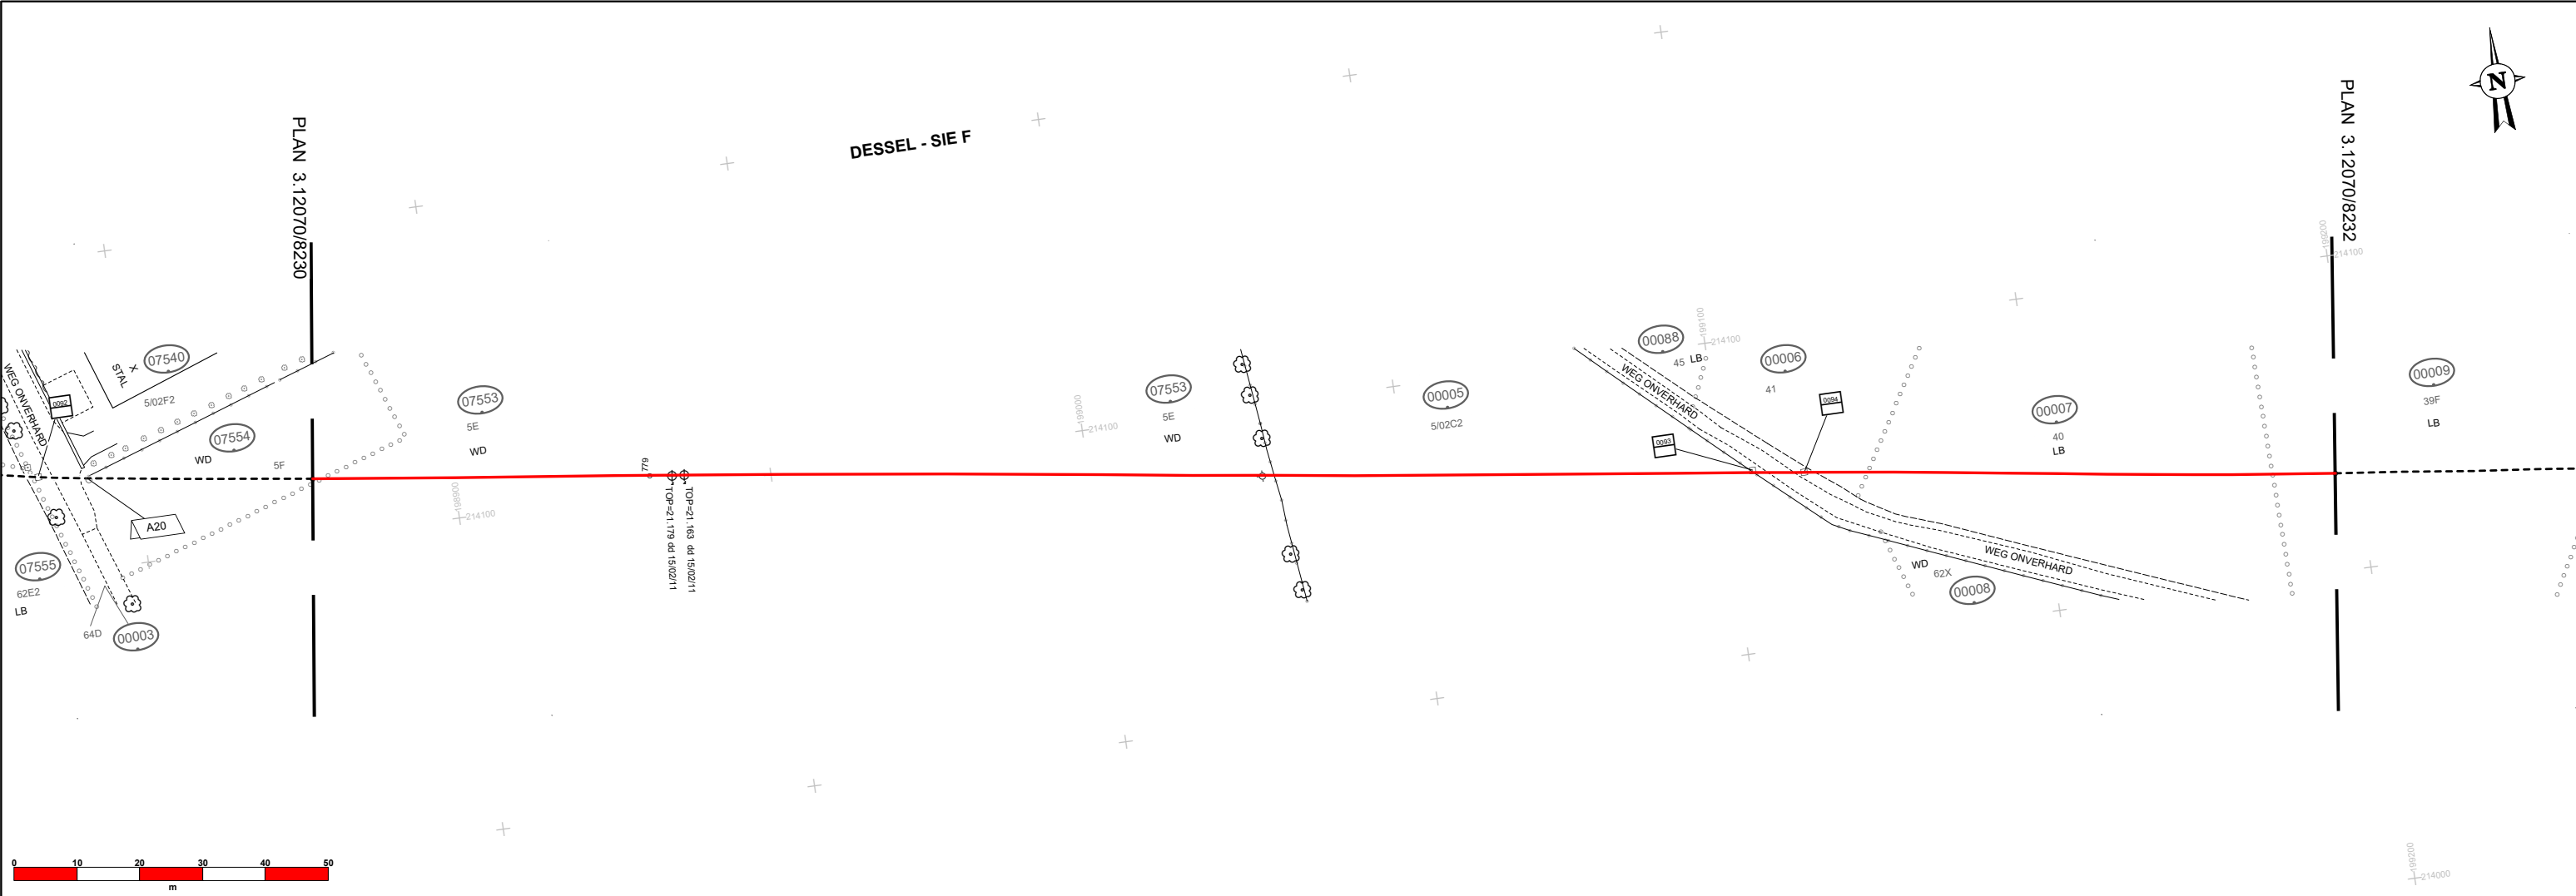

NUMMER DETAILPLAN

K.B.

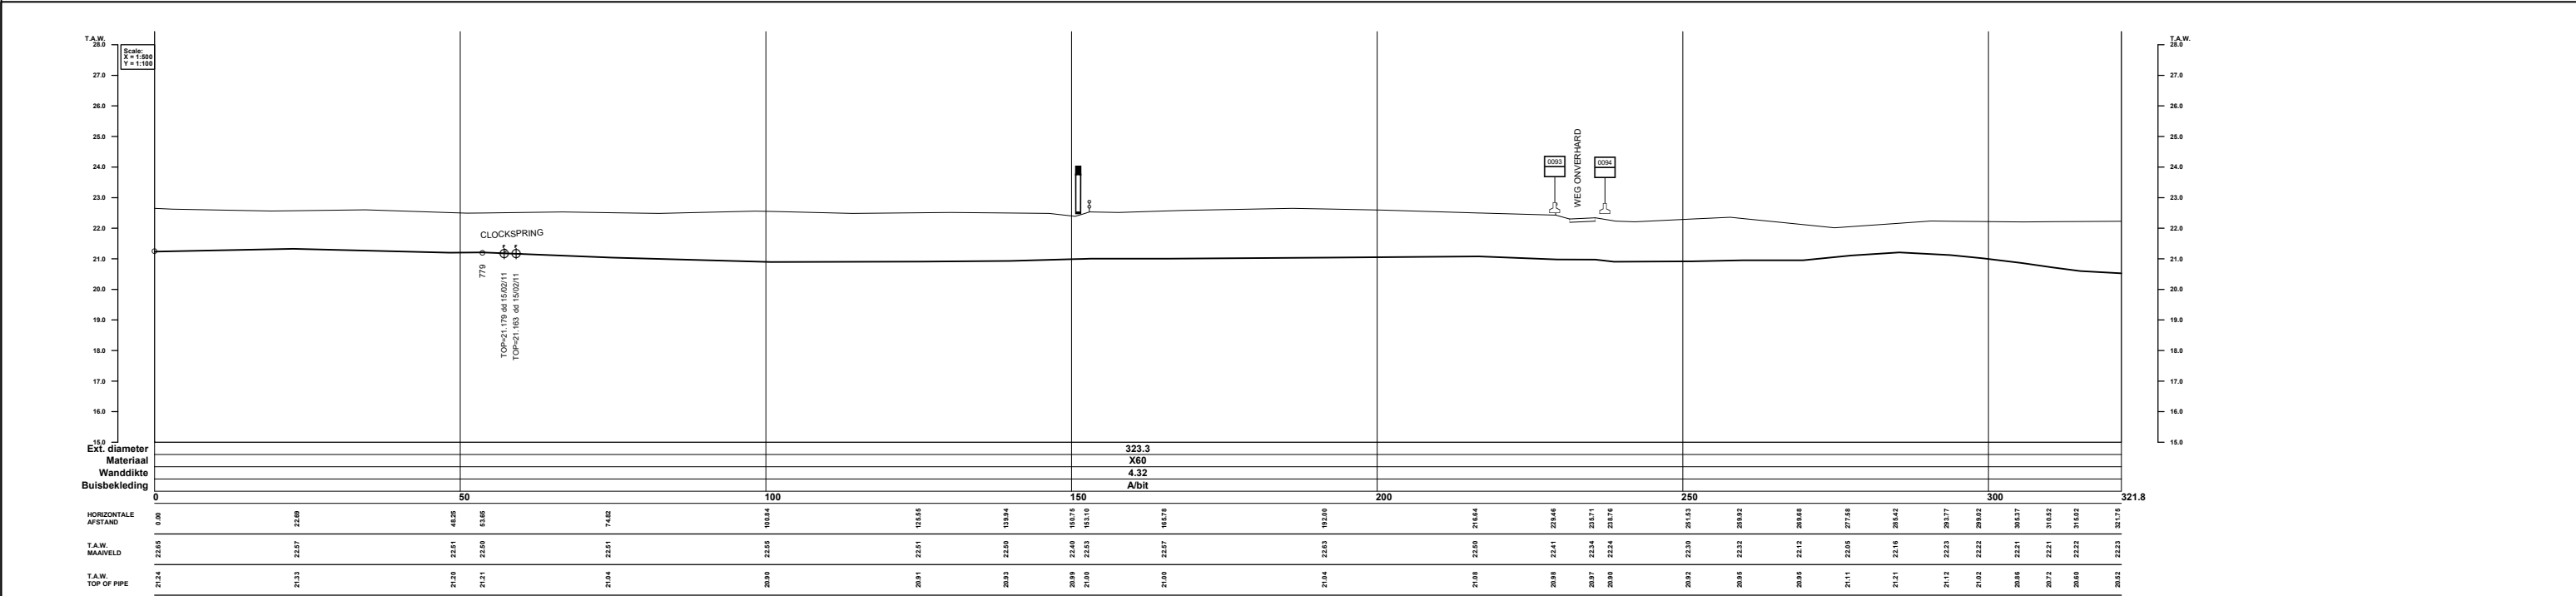

DE COORDINATEN ZIJN BEPAALD VOLGENS HET LAMBERT 72 PROJECTIESTEL. DE HOOGTEMETINGEN HEBBEN ALS REFERENTIE DE TWEEDE ALGEMENE WATERPASSING (T.A.W.).		DIT PLAN MAG SLECHTS BESCHOUWD WORDEN ALS EEN MIDDEL DAT DE LIGGINGSBEPALING VAN DE GASVERVOERLEIDINGEN EN TOEGEHOREN IN AANWEZIGHEID VAN EEN AFGEVAARDIGDE VAN DE N.V. FLUXYS BELGIUM ZAL VERGEMAKELIJKEN. BIJKOMENDE INLICHTINGEN MOETEN VOOR DE STUDIE VAN PRODUCTEN OF DE UITVOERING VAN WERKEN INGEWONNEN WORDEN BIJ DE N.V. FLUXYS BELGIUM, KUNSTLAAN 31, 1040 BRUSSEL.		HET KONINKLIJK BESLUIT VAN 21 SEPTEMBER 1988 (B.S. 8/10/88) BEPAALT DE VERPLICHTINGEN EN VOORSCHRIFTEN VAN RAADPLEGING EN INFORMATIE NA TE LEVEN BIJ WERKEN IN EEN BESCHERMDE ZONE DIE DE GASVERVOERLEIDINGEN INKADERT OP 15 m. AAN WEERSZIJDEN VAN HAAR INPLANTING, IN VOORKOMEND GEVAL UITGEBREID TOT DE ZONE WAAR DE WERKEN DE STABILITEIT VAN DE VOORMELDE ZONE KAN SCHADEN.		TURNHOUT - KWAADMECHELEN	
VERV. PLAN(S): 3.12070/8120, 3.12070/8121		E F 02/08/2019 Update topographie & maaiveld jaar 2019		CDW PEP AFB		HOOFDDIAMETER DN : 300 mm	
PROVINCIE: ANTWERPEN		D F 22/11/2012 Bijgehouden tot 2012		SSO PEP TOT		INPLANTINGSPLAN PLAN DN : 300 mm	
GEMEENTE: DESSEL		C F 01/04/2011 Interventie P41823		CDW PEP JVV		PLAN Nr 3.12070/8231	
BETROKKEN SEKTOR: 3		B F 29/12/2008 Bijgehouden tot 2008		SDK PEP KDC		FORMAAT A1	
HOOGST TOELAATBARE BEDRIJFSDRUK: 66.2 bar		OPMETING LEIDING DOOR: GLOBE		Getek. Verant. T.B. Proj.-leider Aanvrager		SCHALEN 1:500 1:100	
KOPERAANKER: 50mm		OPMETING TOPO DOOR: GlobeZenit		REPRODUCTIE VOORBEHOUDEN. DEZE TEKENING MAG NIET GECOPIERD, GEREPRODUCEERD, OF TER REPRODUCTIE GEGEVEN OF AAN DERDEN AFGESTAAN WORDEN ZONDER ONZE MACTHTIGING.		KUNSTLAAN - AV. DES ARTS 31, 1040 BRUSSEL - BRUXELLES TEL.: 02/282.72.11 FAX: 02/230.02.39	
DATUM: 01/07/2000		Evolutie van het plan					
DATUM: 02/05/2019							