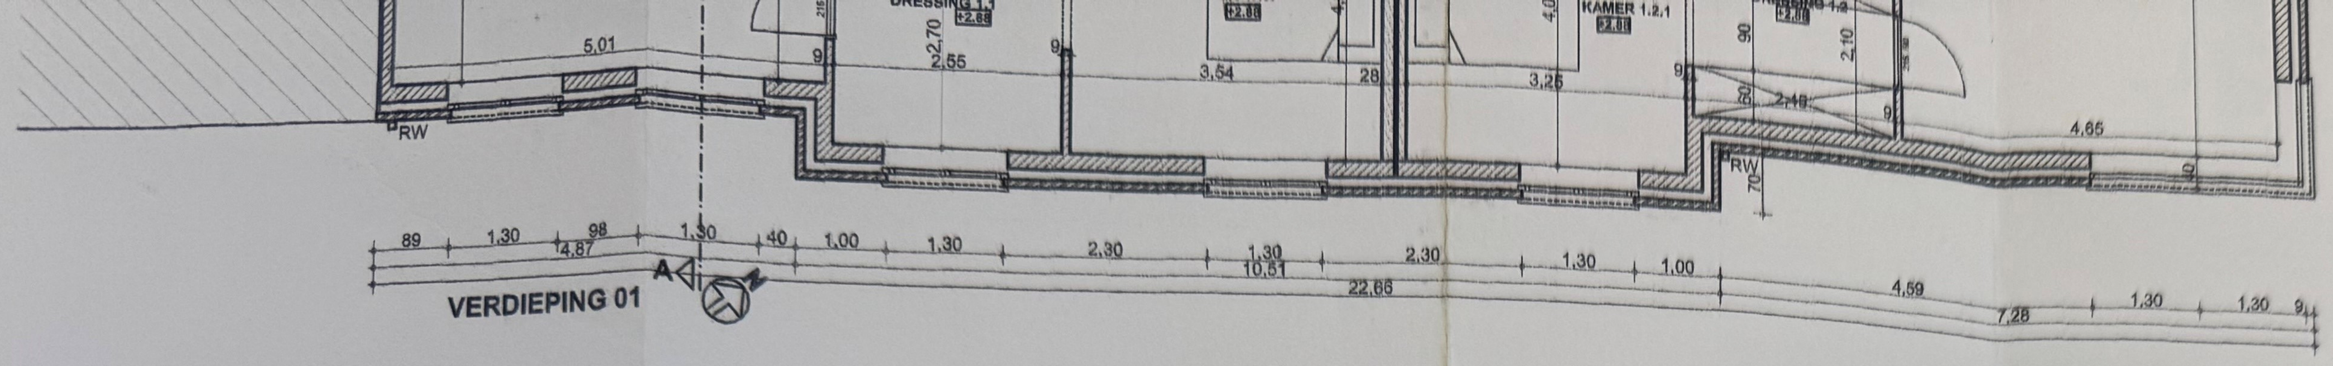
DRESSING 1.3
KAMER 1.2.1
RW
VERDIEPING 01

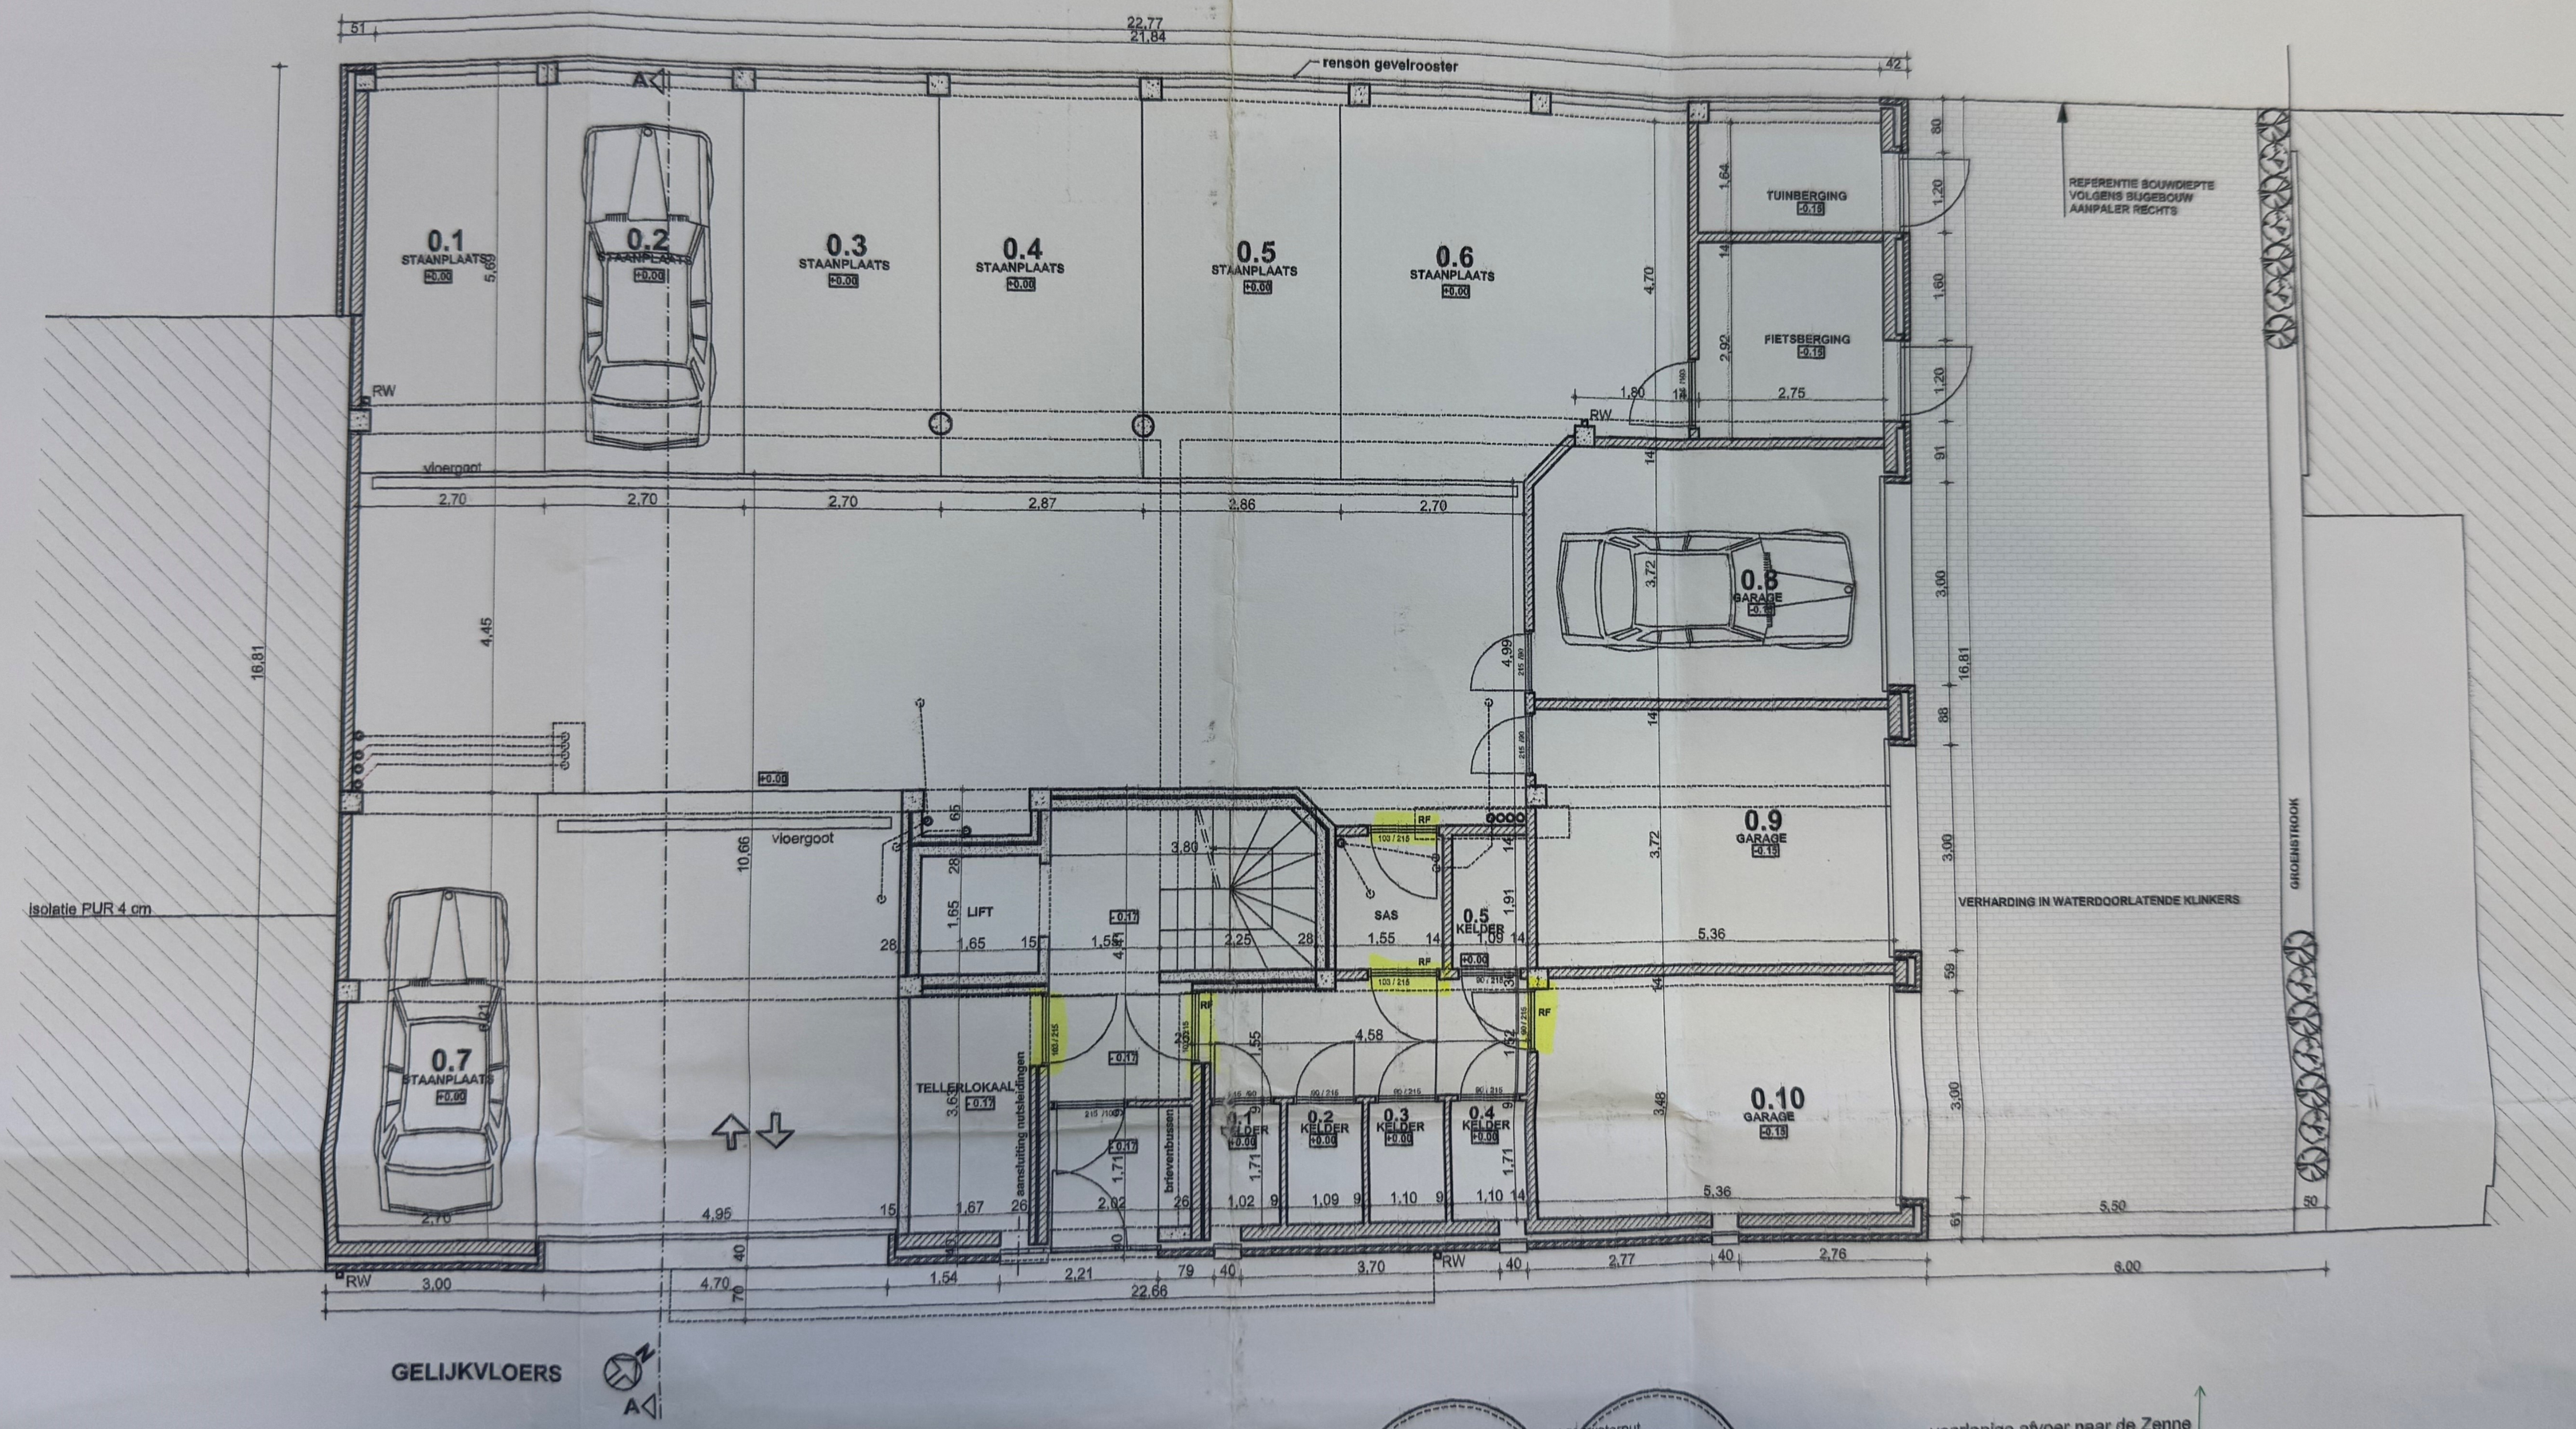
renson gevelrooster
0.1 STAANPLAATS
0.2 STAANPLAATS
0.3 STAANPLAATS
0.4 STAANPLAATS
0.5 STAANPLAATS
0.6 STAANPLAATS
TUINBERGING
FIETSBERGING
REFERENTIE BOUWDIEPTE VOLGENS BUGEBOUW AANPALER RECHTS
0.8 GARAGE
0.9 GARAGE
0.10 GARAGE
VERHARDING IN WATERDOORLATENDE KLINKERS
GROENSTROOK
vloergoot
isolatie PUR 4 cm
LIFT
SAS
0.5 KELDER
TELLERLOKAAL
aansluiting gutsleidingen
brievenbussen
0.1 KELDER
0.2 KELDER
0.3 KELDER
0.4 KELDER
0.7 STAANPLAATS
RW
GELIJKVLOERS

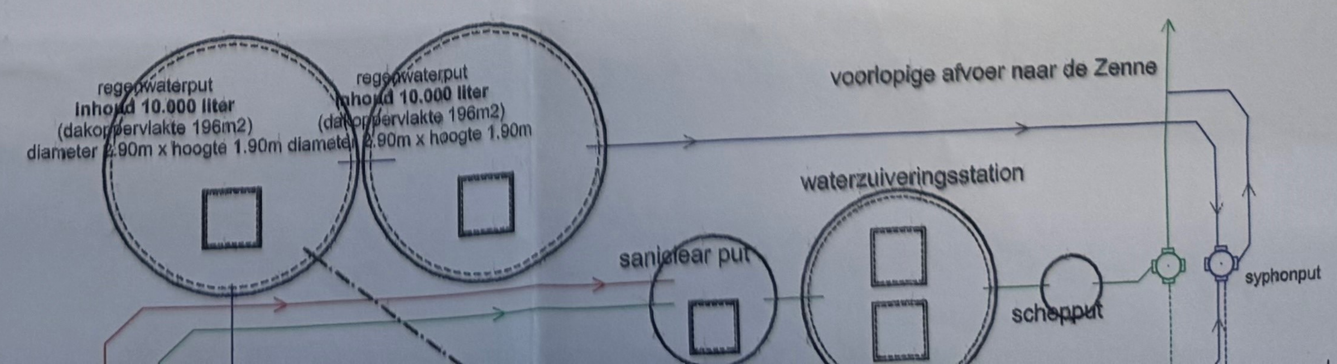
regenwaterput
inhoud 10.000 liter
(dakoppervlakte 196m2)
diameter 2.90m x hoogte 1.90m
regenwaterput
inhoud 10.000 liter
(dakoppervlakte 196m2)
diameter 2.90m x hoogte 1.90m
voorlopige afvoer naar de Zenne
waterzuiveringsstation
sanielear put
schepput
syphonput