




NIVEAU 0

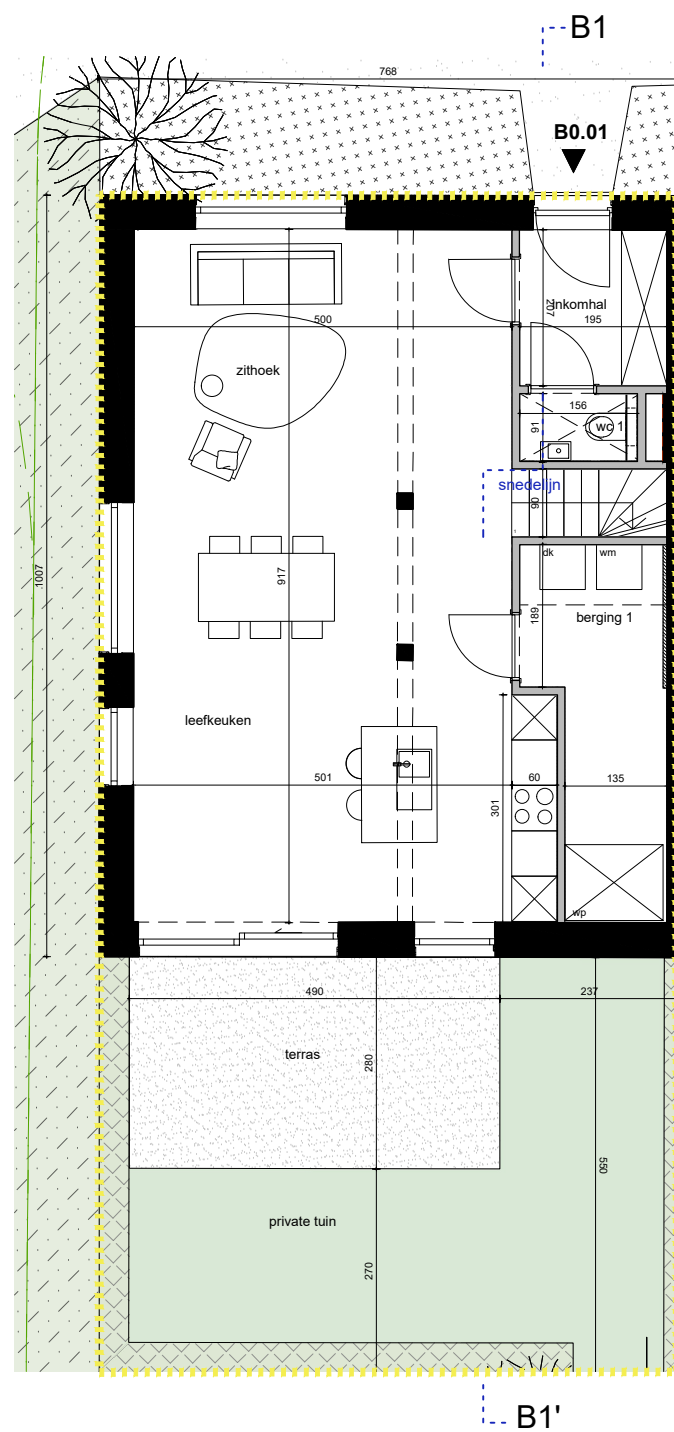

NIVEAU +1

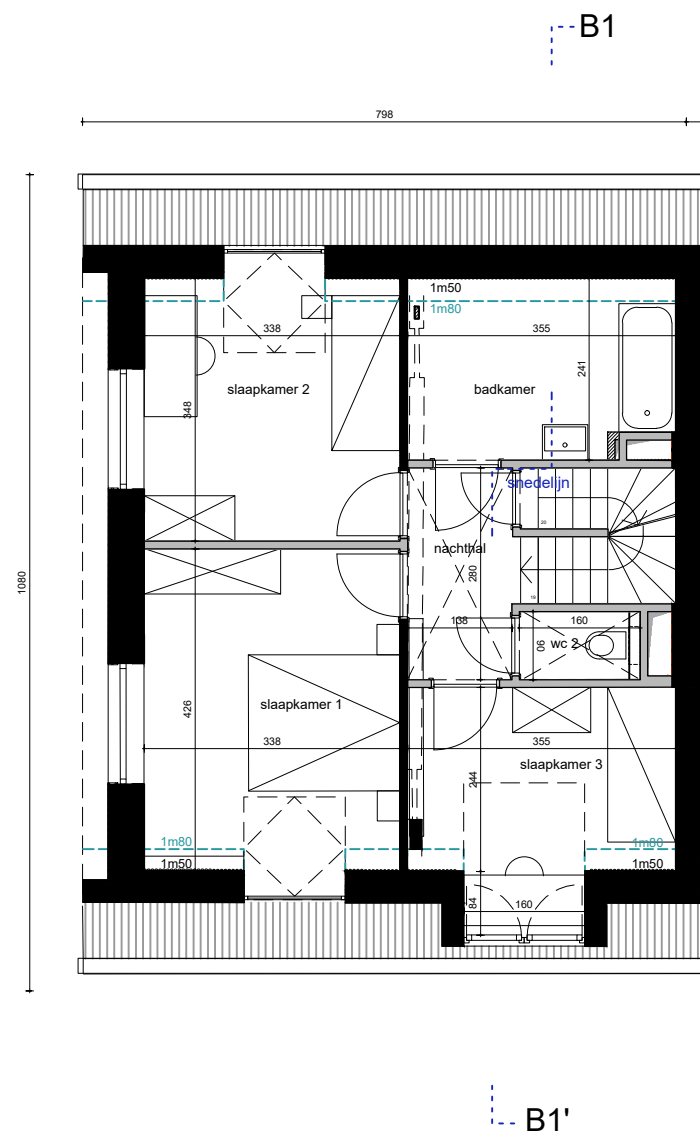


NIVEAU +2

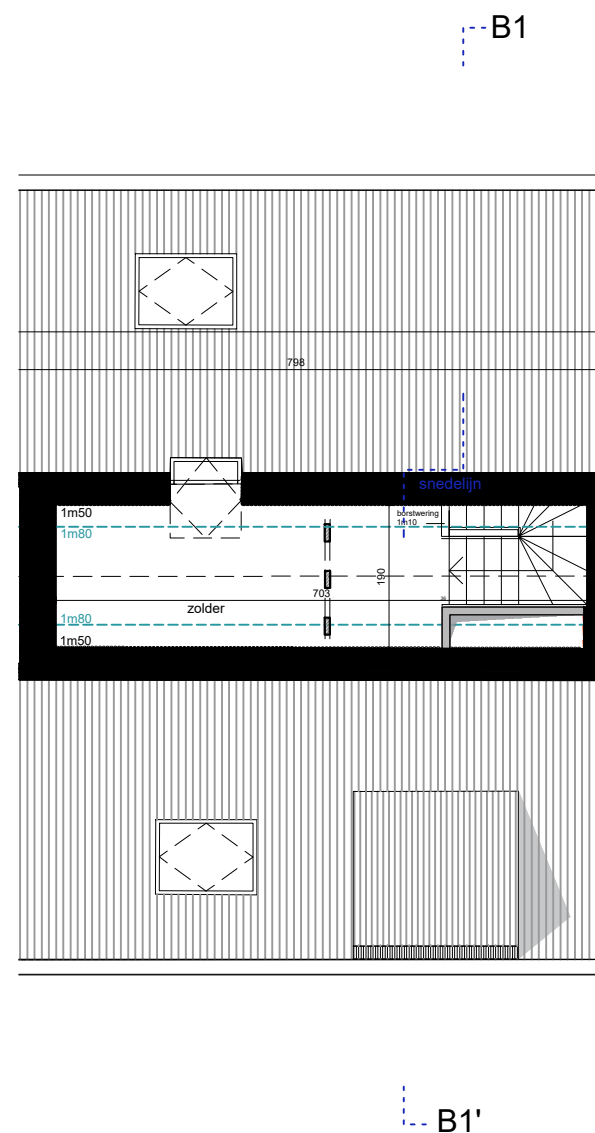

UNIT B0.01 PLANNEN

bruto vloeroppervlakte (vanaf 1,5m)
private buitenruimte

153.8 m²
42.2 m²

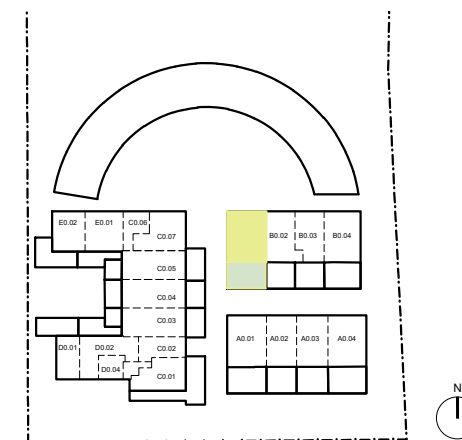

Deze plannen kunnen nog gewijzigd worden ifv de uitwerking van het uitvoeringsdossier.
Leefkeuken, meubilair, tracés technische leidingen zijn louter illustratief.
Alle maten zijn richtinggevend.

datum
schaal
formaat
legende

19.04.2024
1:100
A3

	dragende wand in metselwerk
	gipsblokken
	verlaagd plafond
	terras
	haag
	tuin

NIVEAU 0

inkomhal	4.0m ²
wc 1	1.4m ²
berging 1	7.9m ²
leefkeuken	30.6m ²
zithoek	19.0m ²

BUITENRUIMTE

terras	13.7m ²
tuin (excl. terras)	28.5m ²

NIVEAU +1


nachthal	7.6m ²
wc 2	1.4m ²
badkamer	8.3m ²
slaapkamer 1	14.9m ²
slaapkamer 2	12.2m ²
slaapkamer 3	10.0m ²

NIVEAU +2

zolder	12.5m ²
--------	--------------------

UNIT B0.01


SNEDE & GEVELS

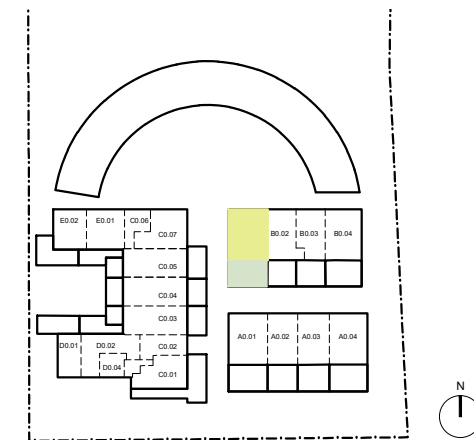


Deze plannen kunnen nog gewijzigd worden ifv de uitwerking van het uitvoeringsdossier.
 Leefkeuken, meubilair, tracées technische leidingen zijn louter illustratief.
 Alle maten zijn richtinggevend.

datum
 schaal
 formaat


19.04.2024
 1:100
 A3

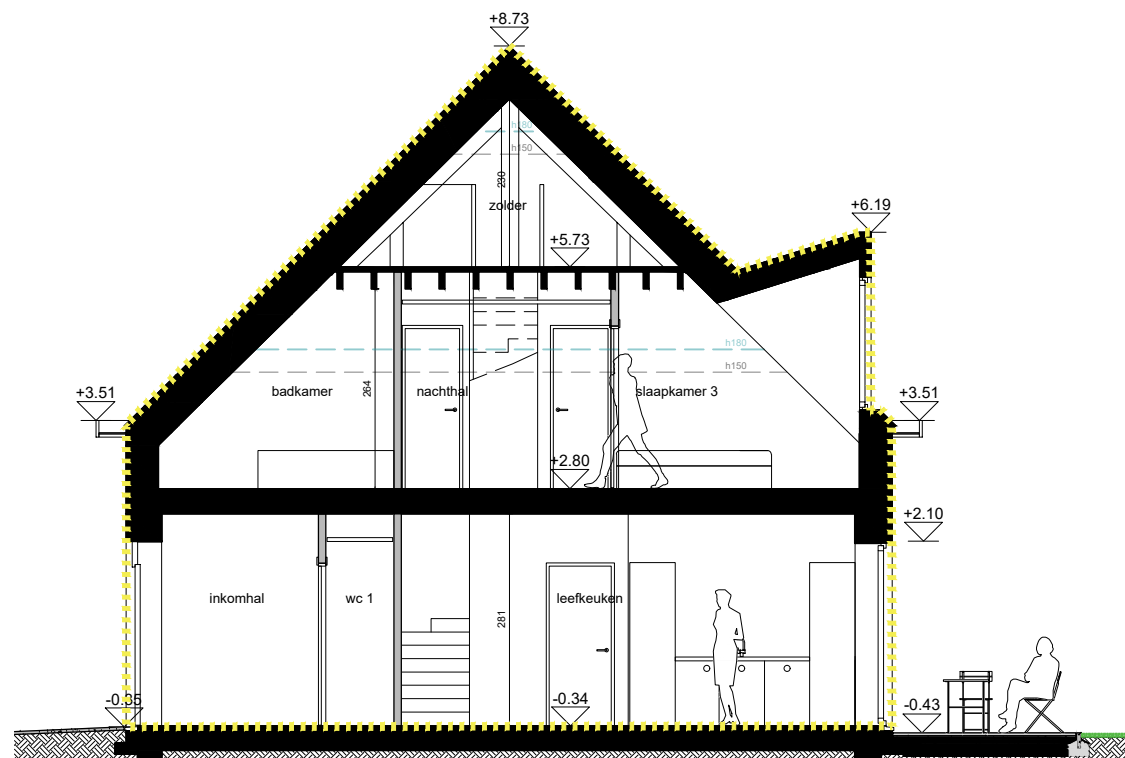


SNEDE B1

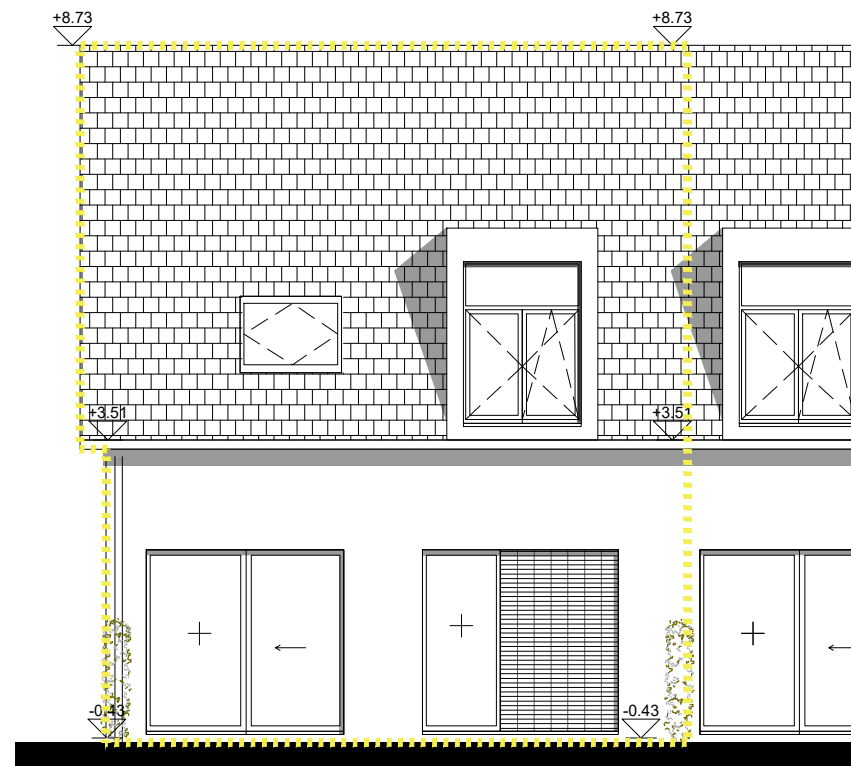

ZUID GEVEL

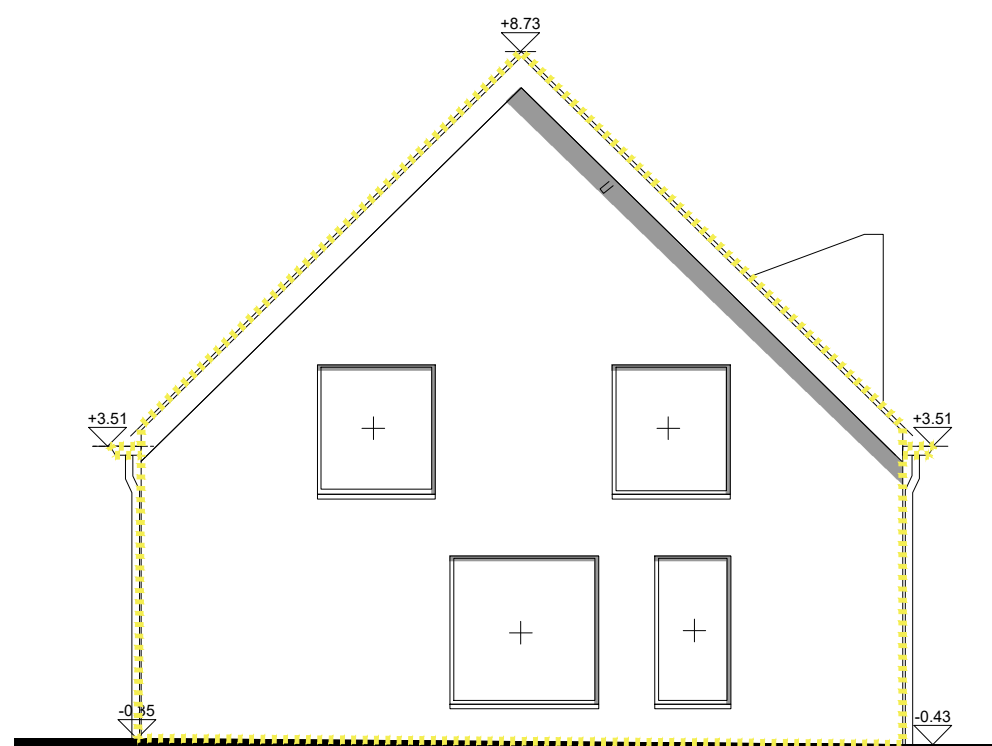

WEST GEVEL

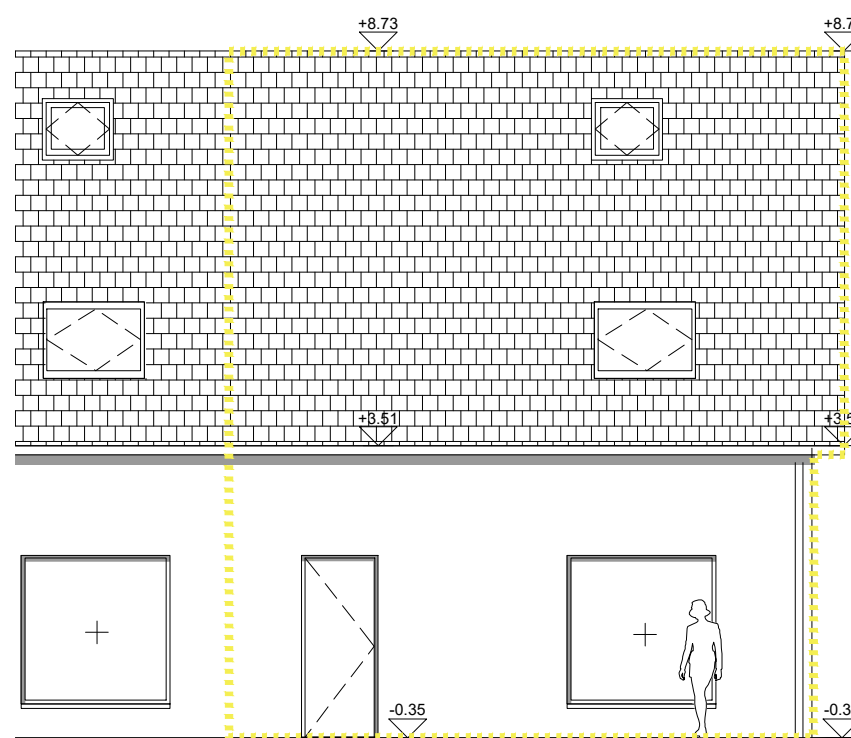

NOORD GEVEL