


CARPORT:

GRONDPLAN

SCHAAL 1/100

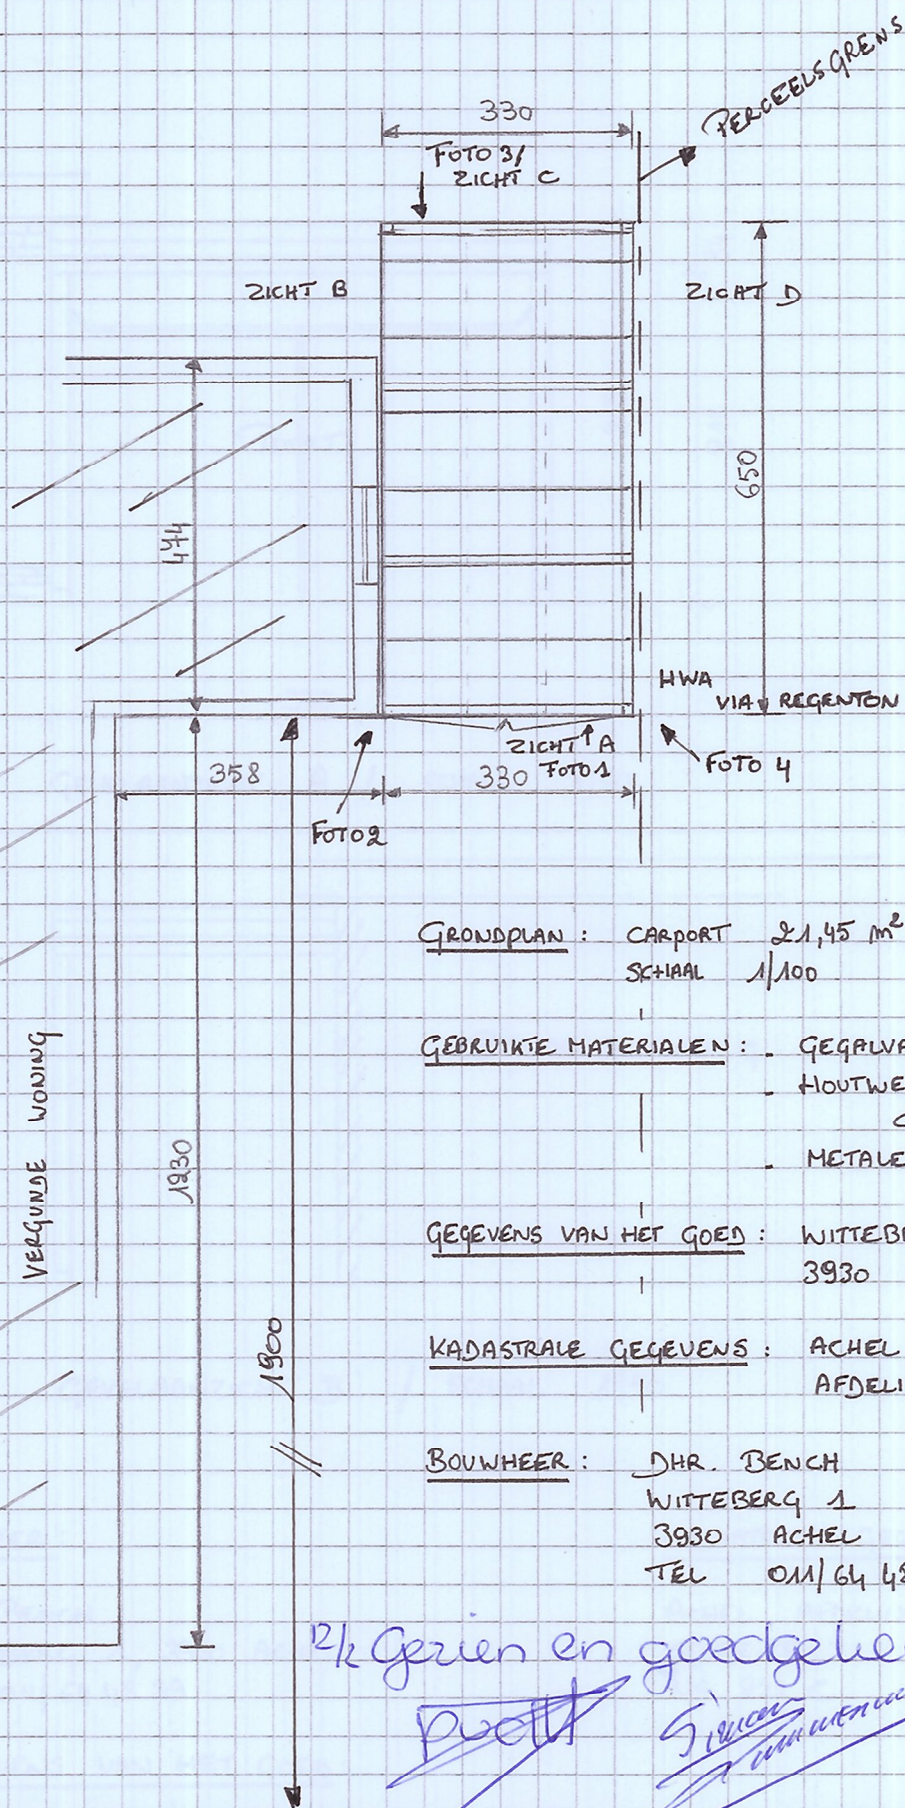

STAD HAMONT - ACHEL
gevoegd bij ons besluit

van 18 FEB 2009

referentie 2009/00030

GRONDPLAN: CARPORT 21,45 m²
SCHAAL 1/100

GEBRUIKTE MATERIALEN:
- GEGALVANISEERDE WOKERS
- HOUTWERK DRUKGEIMPREGNEERD
- GREVEN
- METALEN DAKPLATEN

GEGEVENS VAN HET GOED: WITTEBERG 1
3930 ACHEL

KADASTRALE GEGEVENS: ACHEL,
AFDELING 2, SECTIE B, NR 232 C

BOUWHEER: DHR. BENCH
WITTEBERG 1
3930 ACHEL
TEL 011/64 48 39

1/2 Gezien en goedgekeurd
puett
S. Jansen

WITTEBERG