


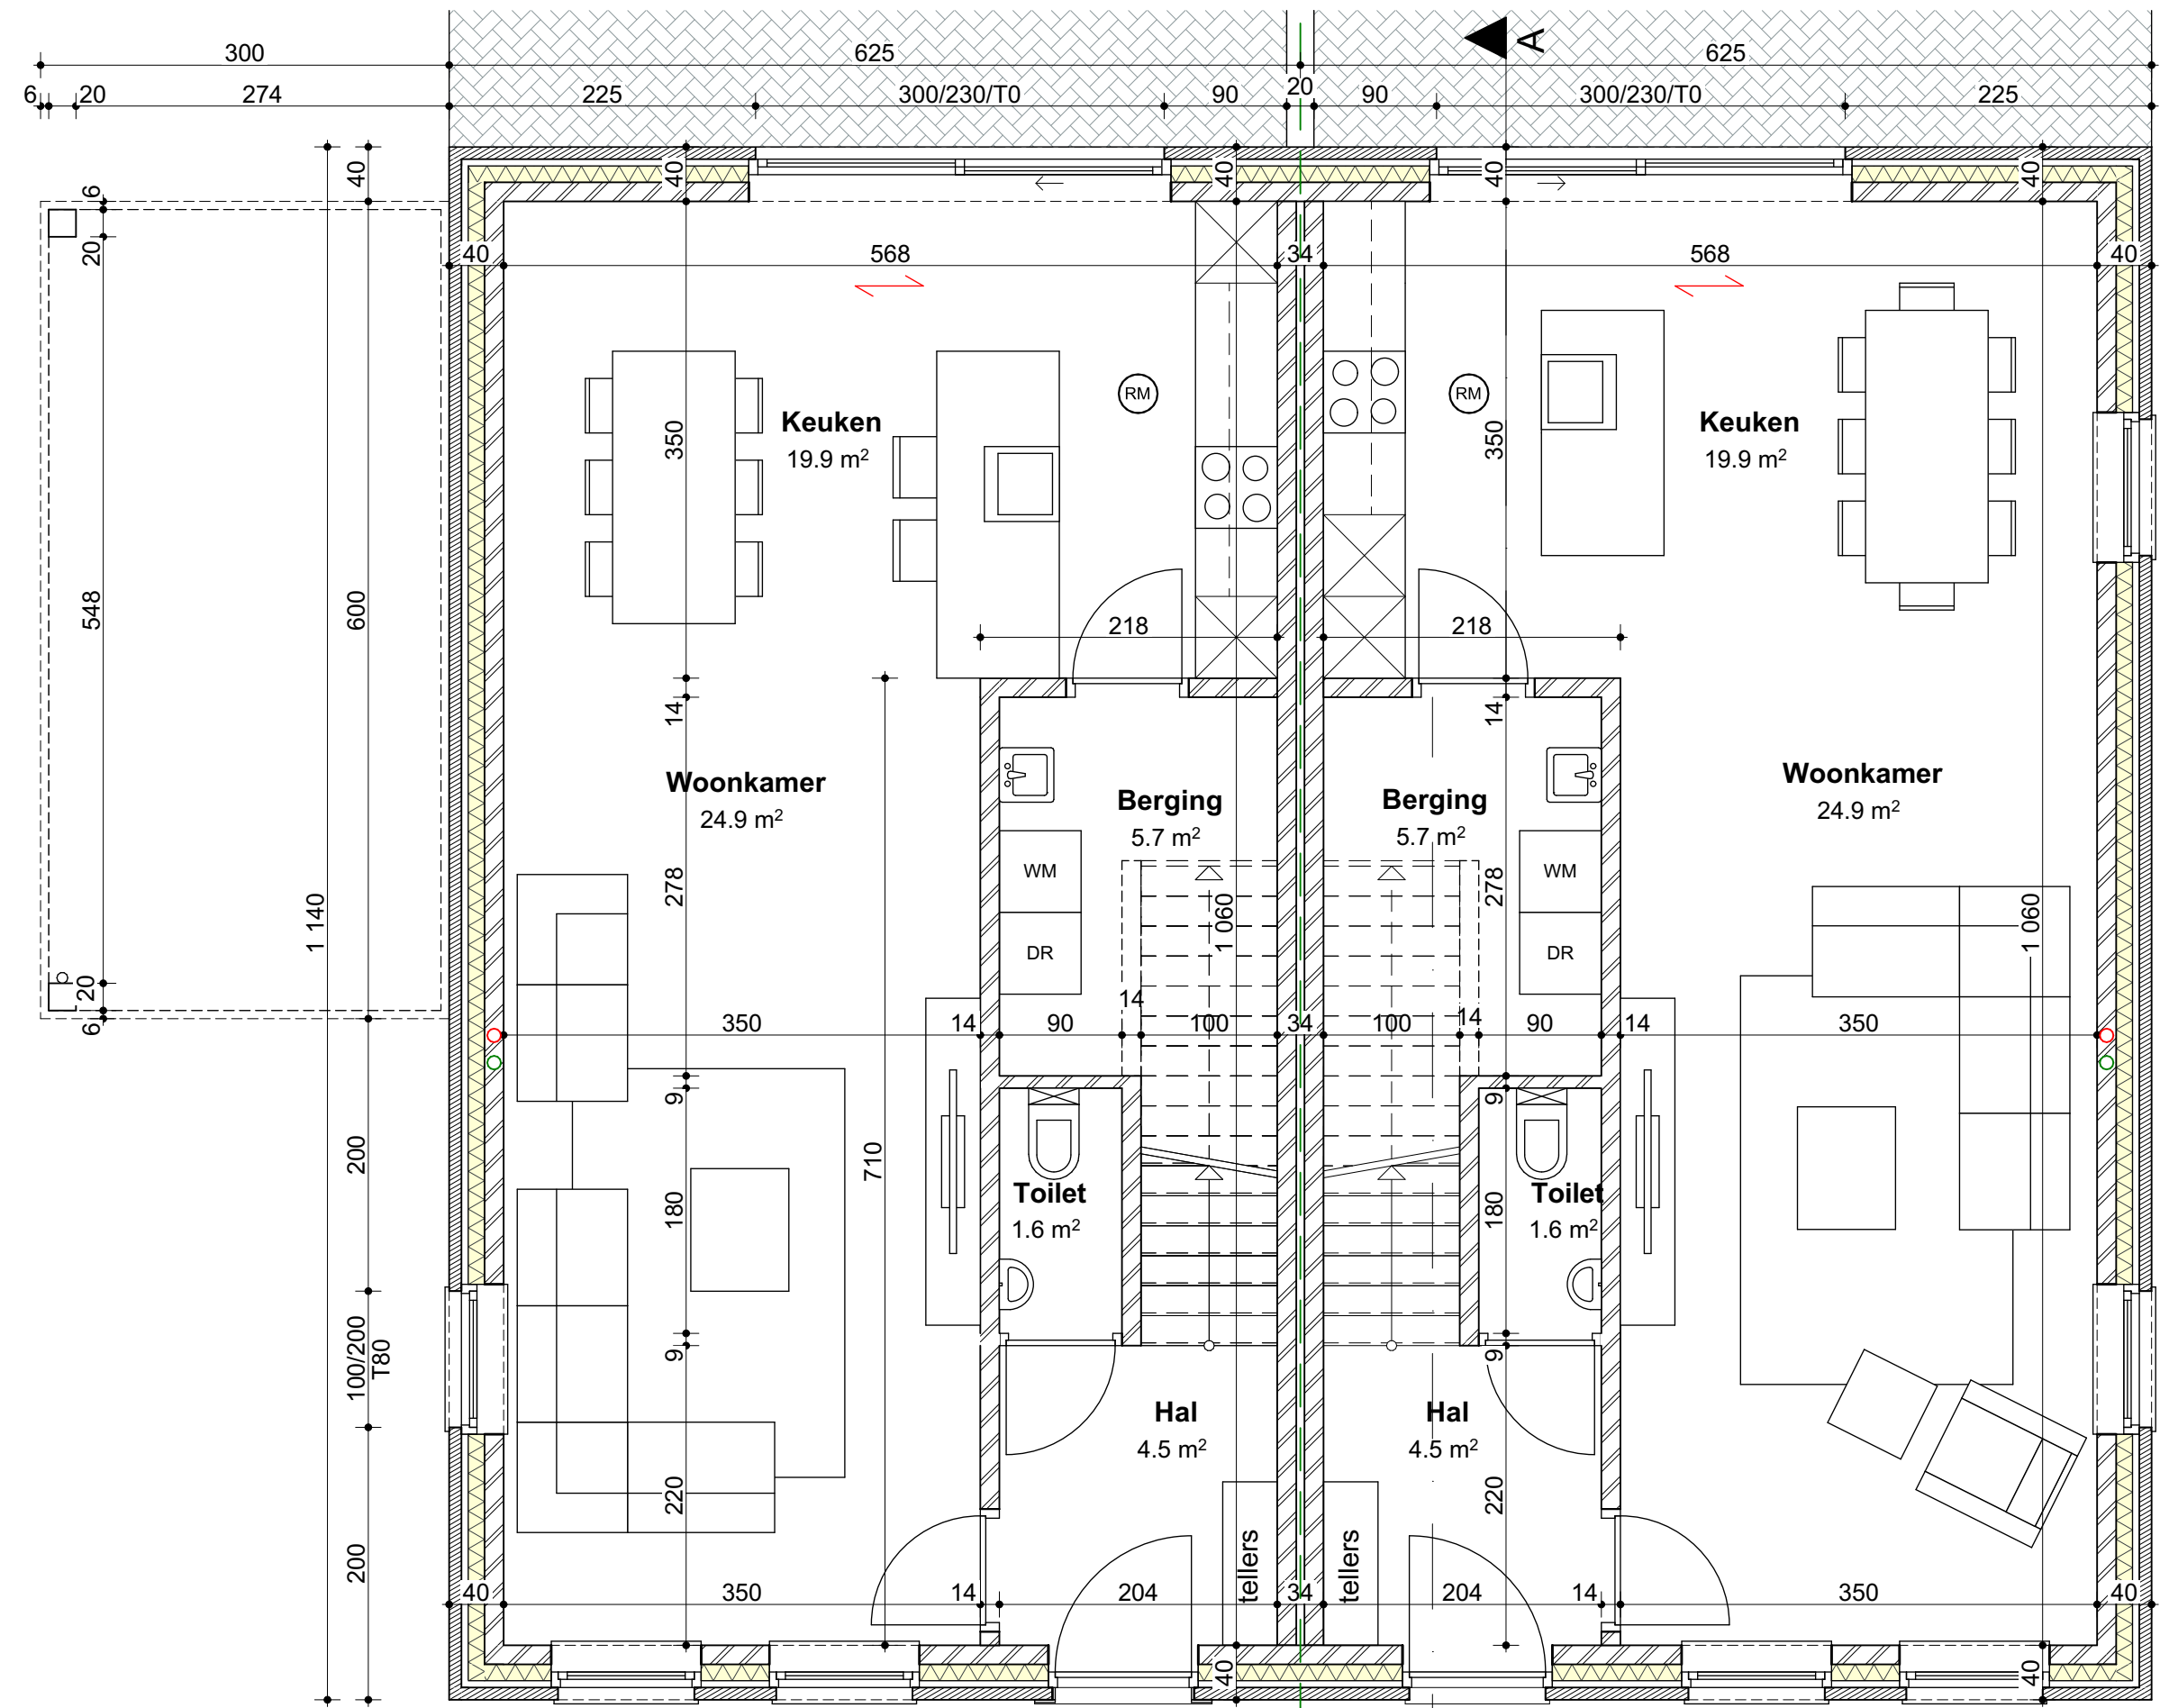


LOT 5
nvo = 60,2 m
bvo = 71,3 m

LOT 6
nvo = 60,2 m
bvo = 71,3 m

GELIJKVLOERS




INPLANTINGSPLAN

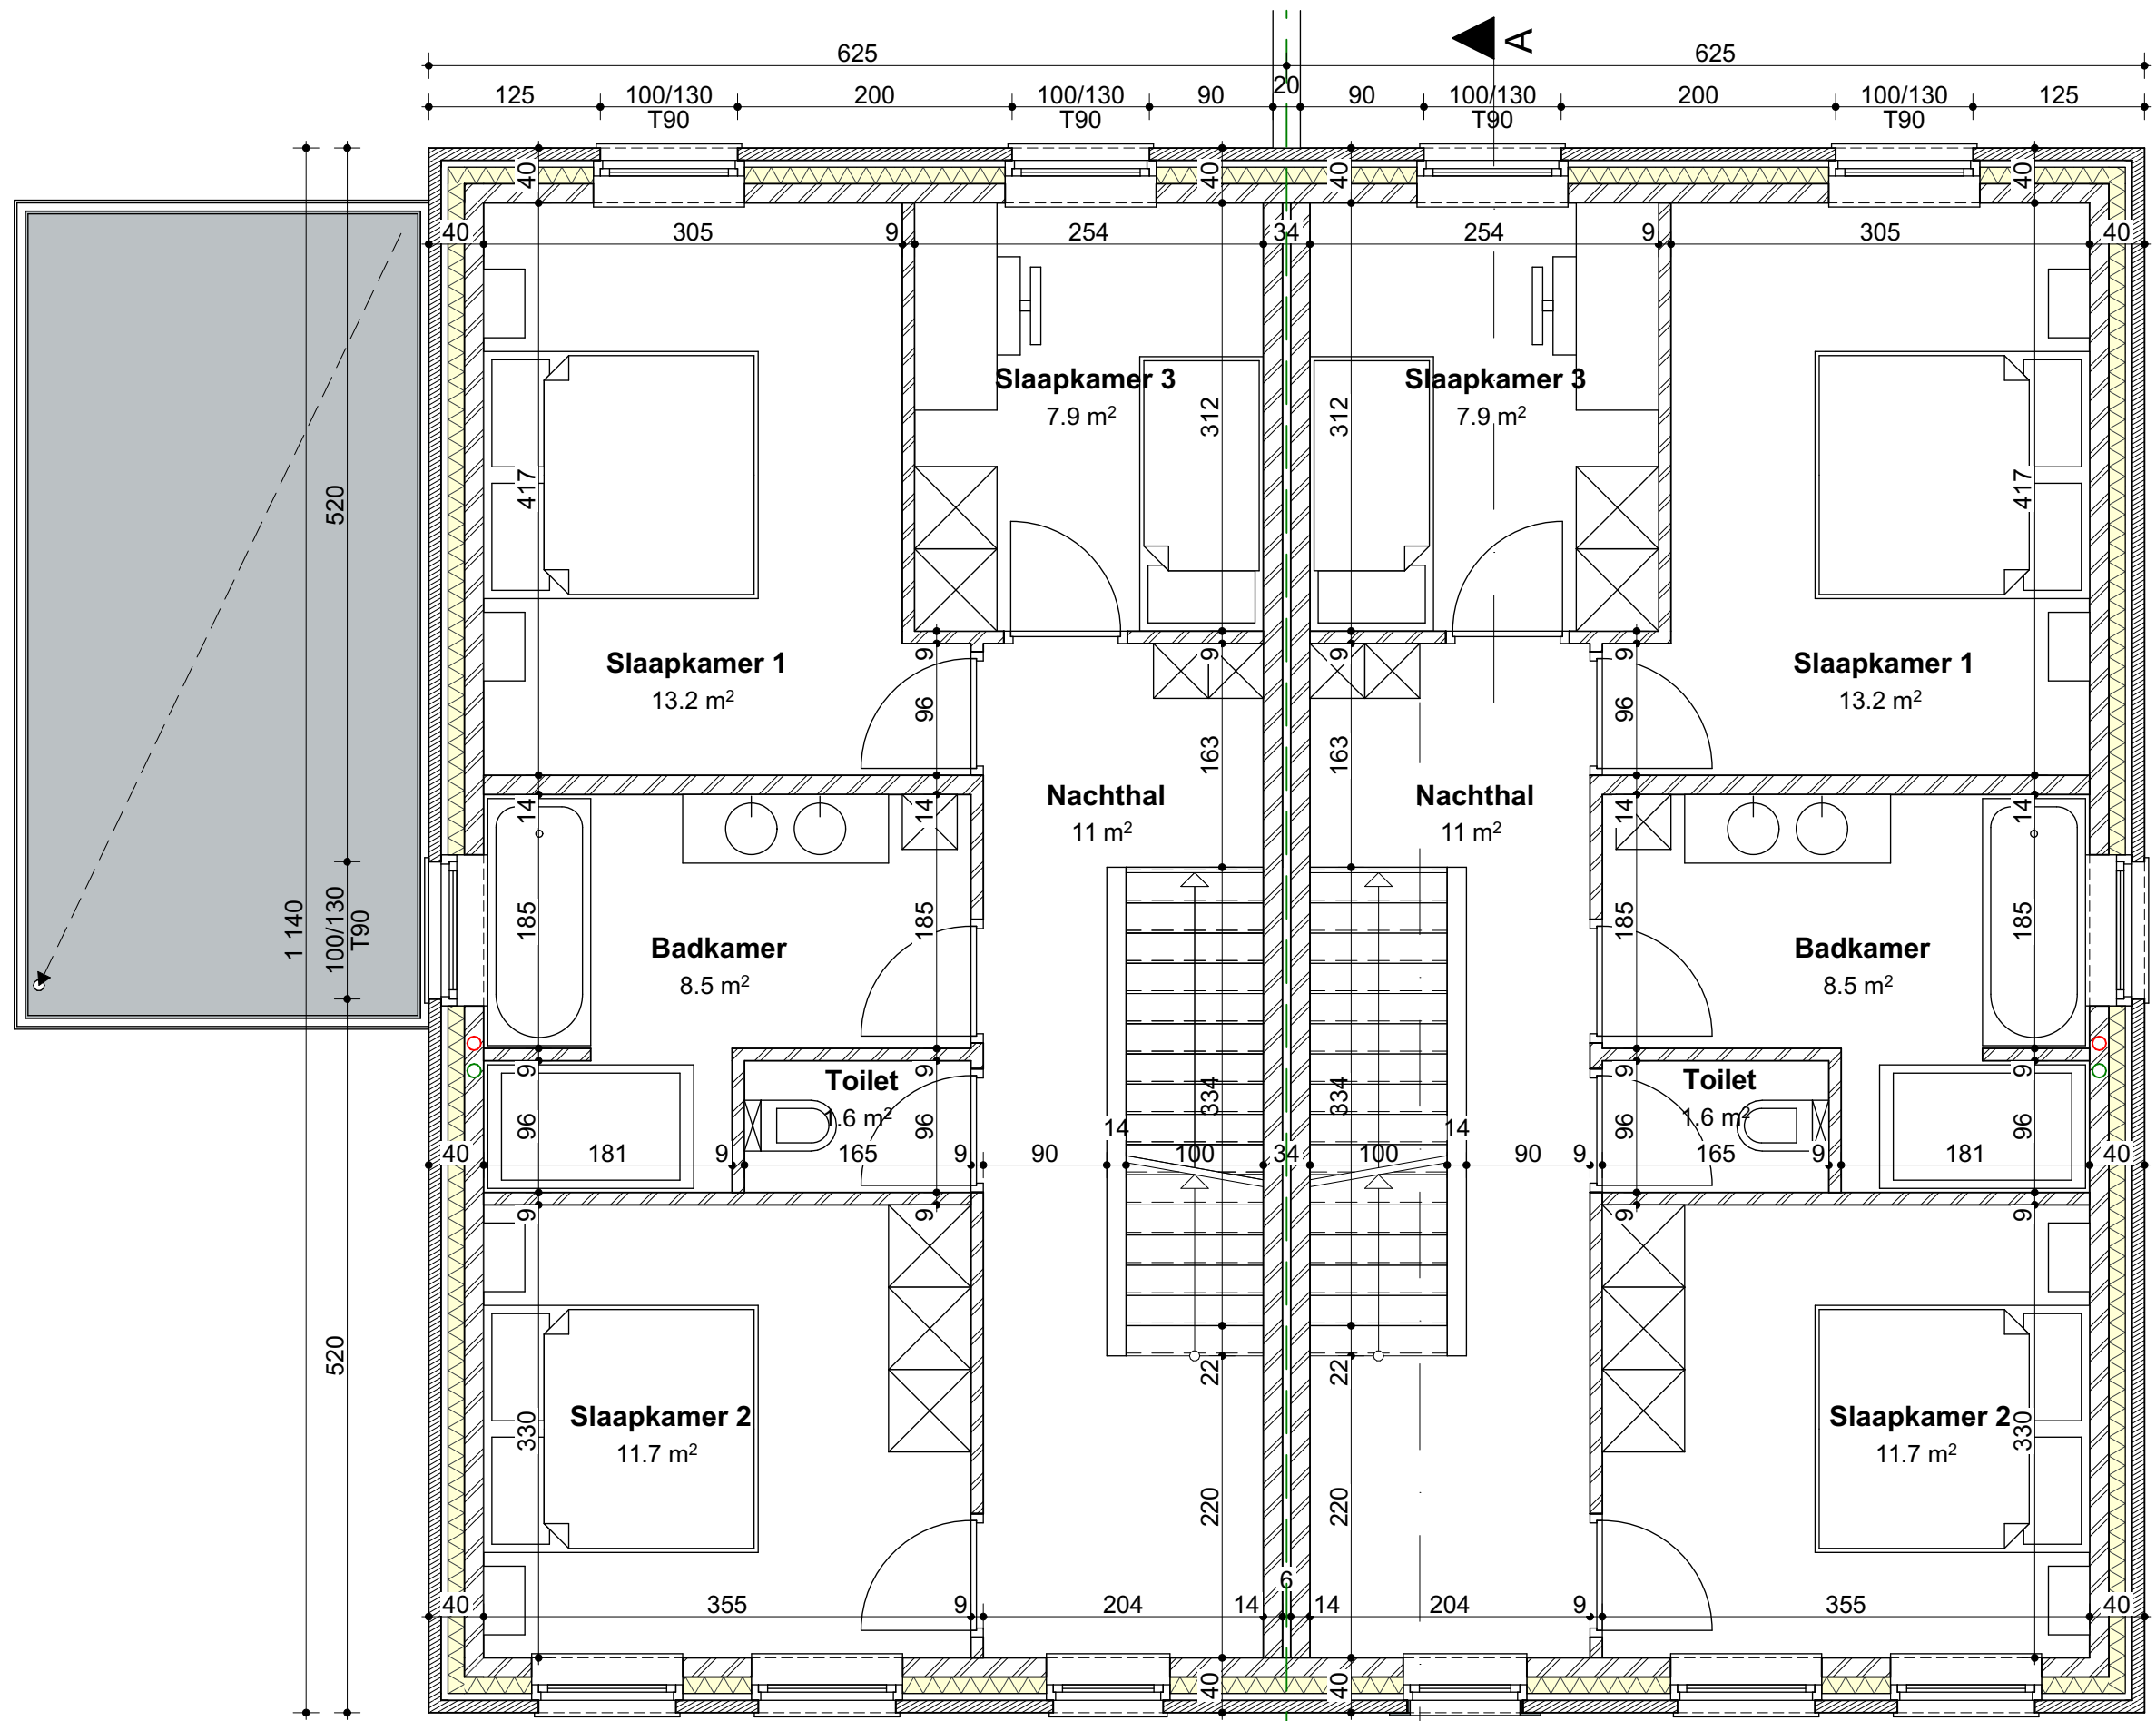


LOT 5
nvo = 60,2 m
bvo = 71,3 m

LOT 6
nvo = 60,2 m
bvo = 71,3 m

1e VERDIEPING

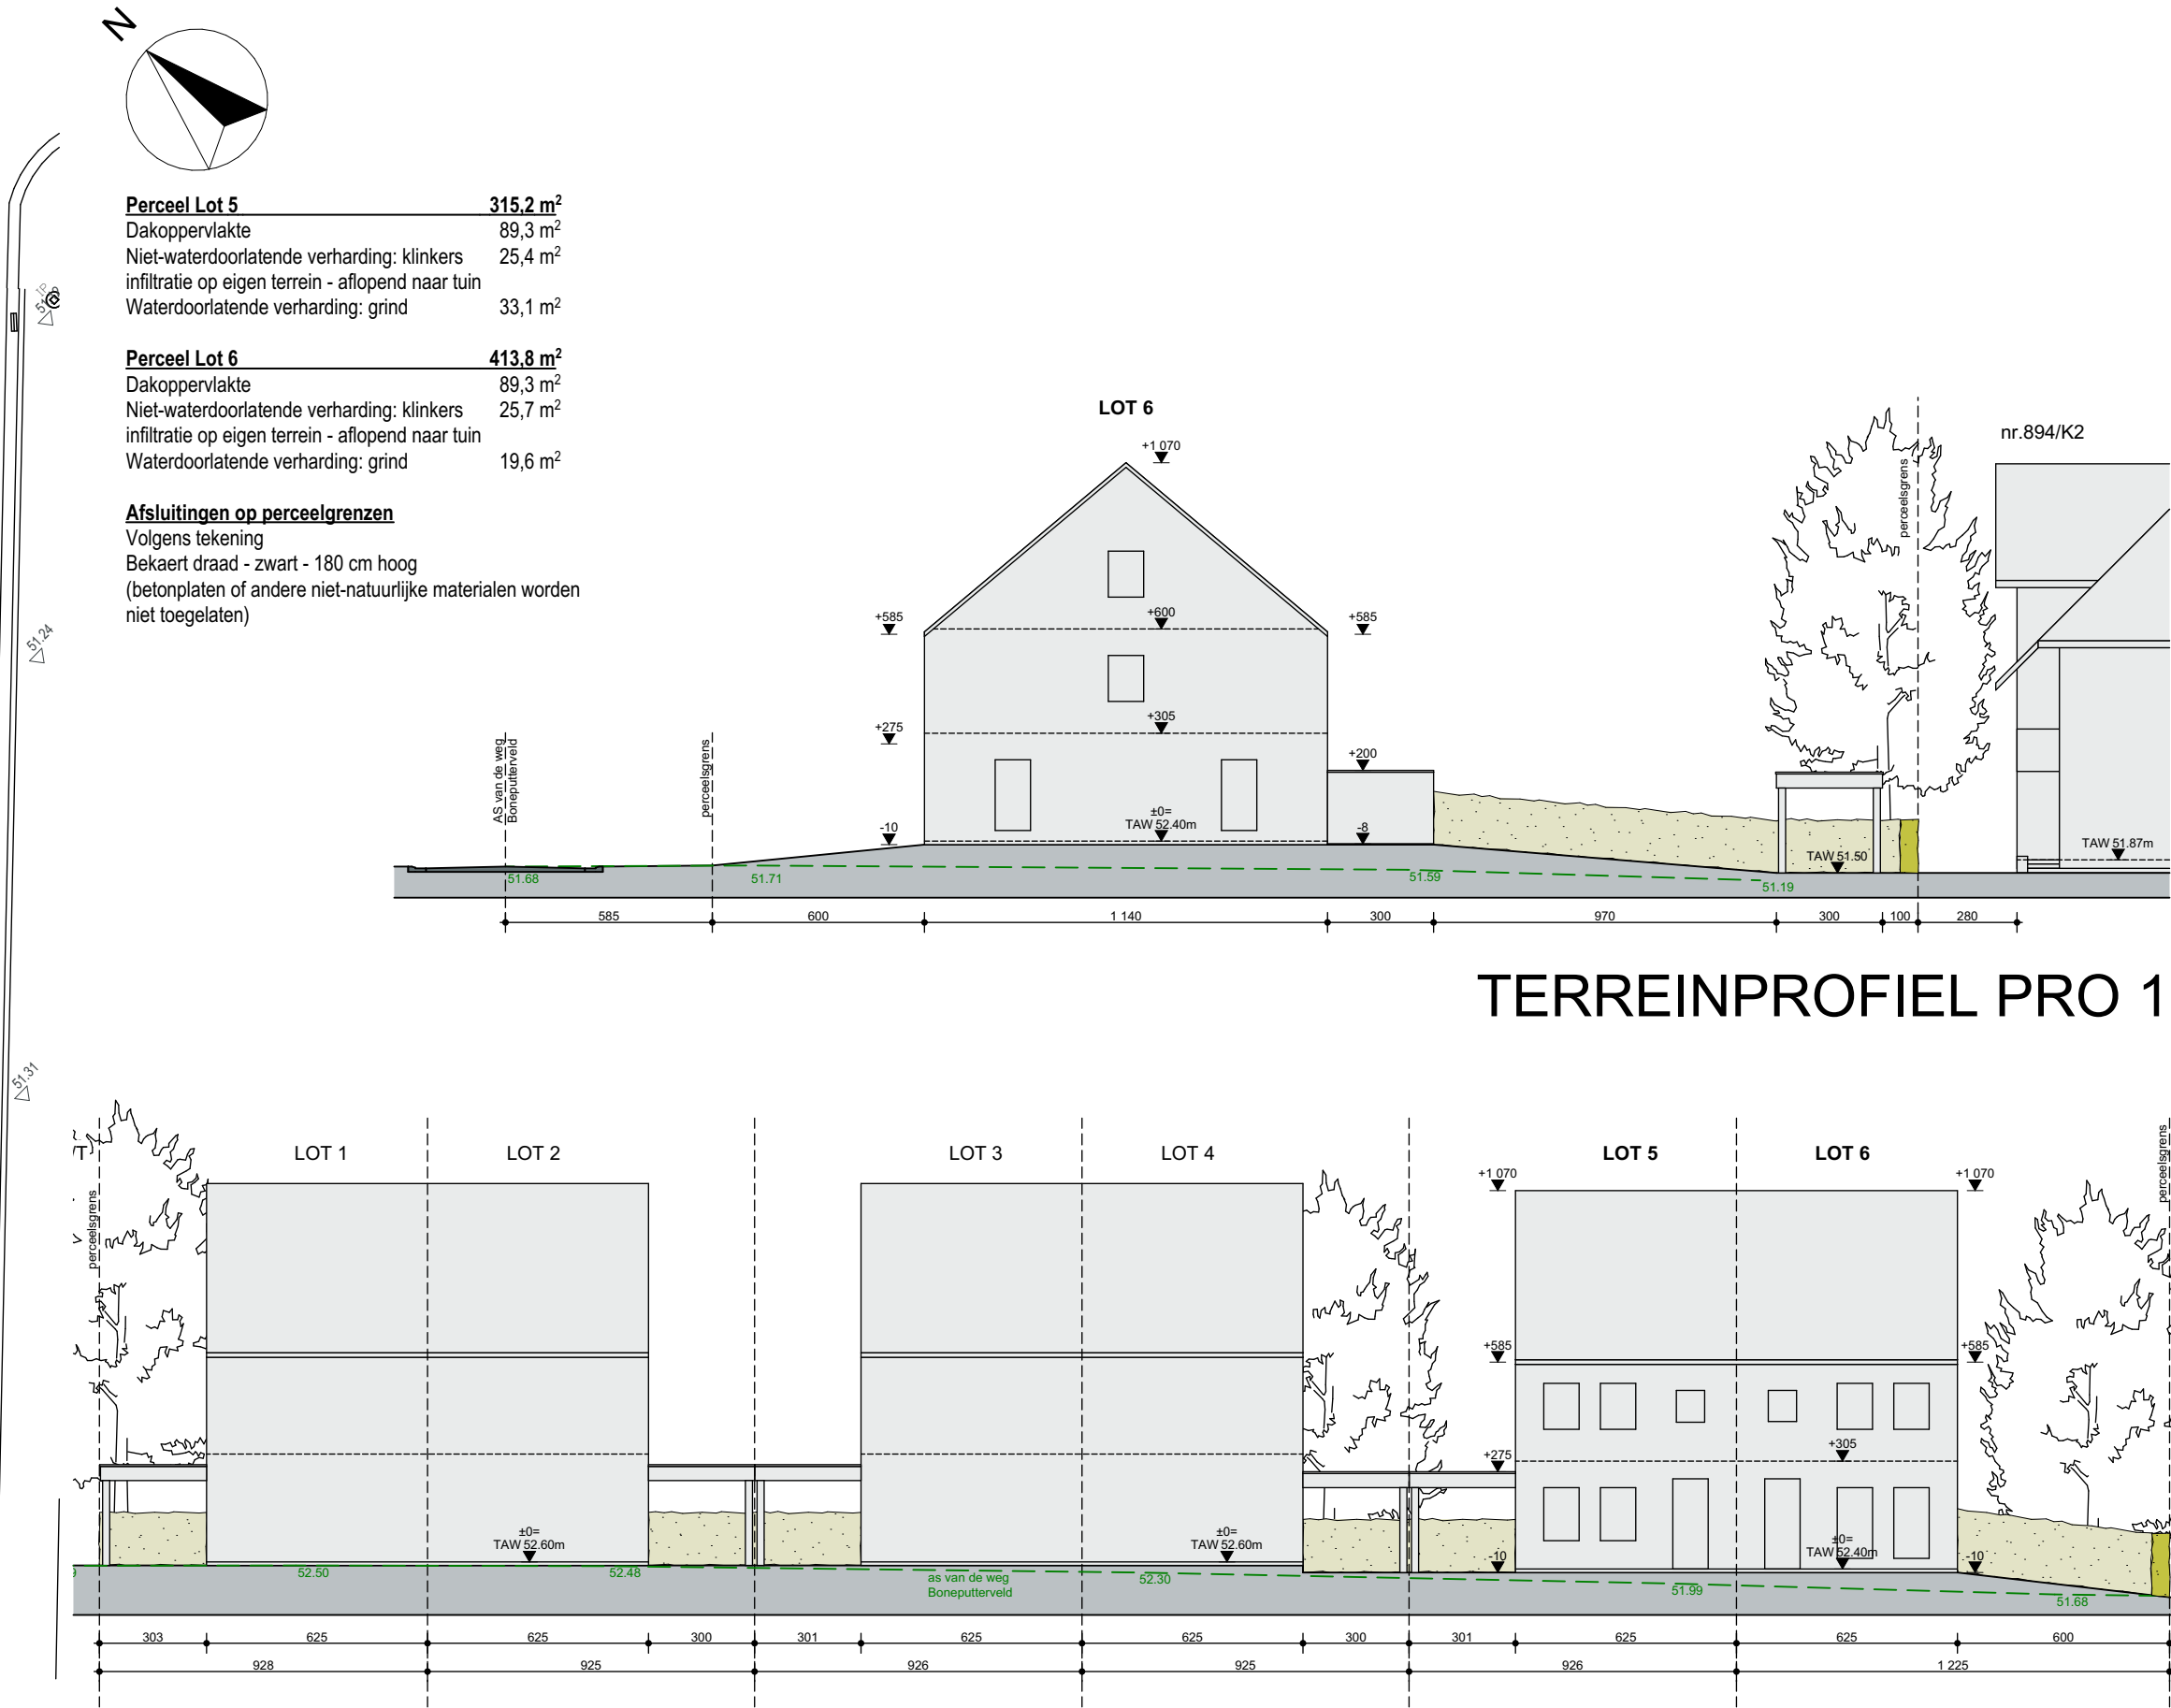


TERREINPROFIEL PRO 1

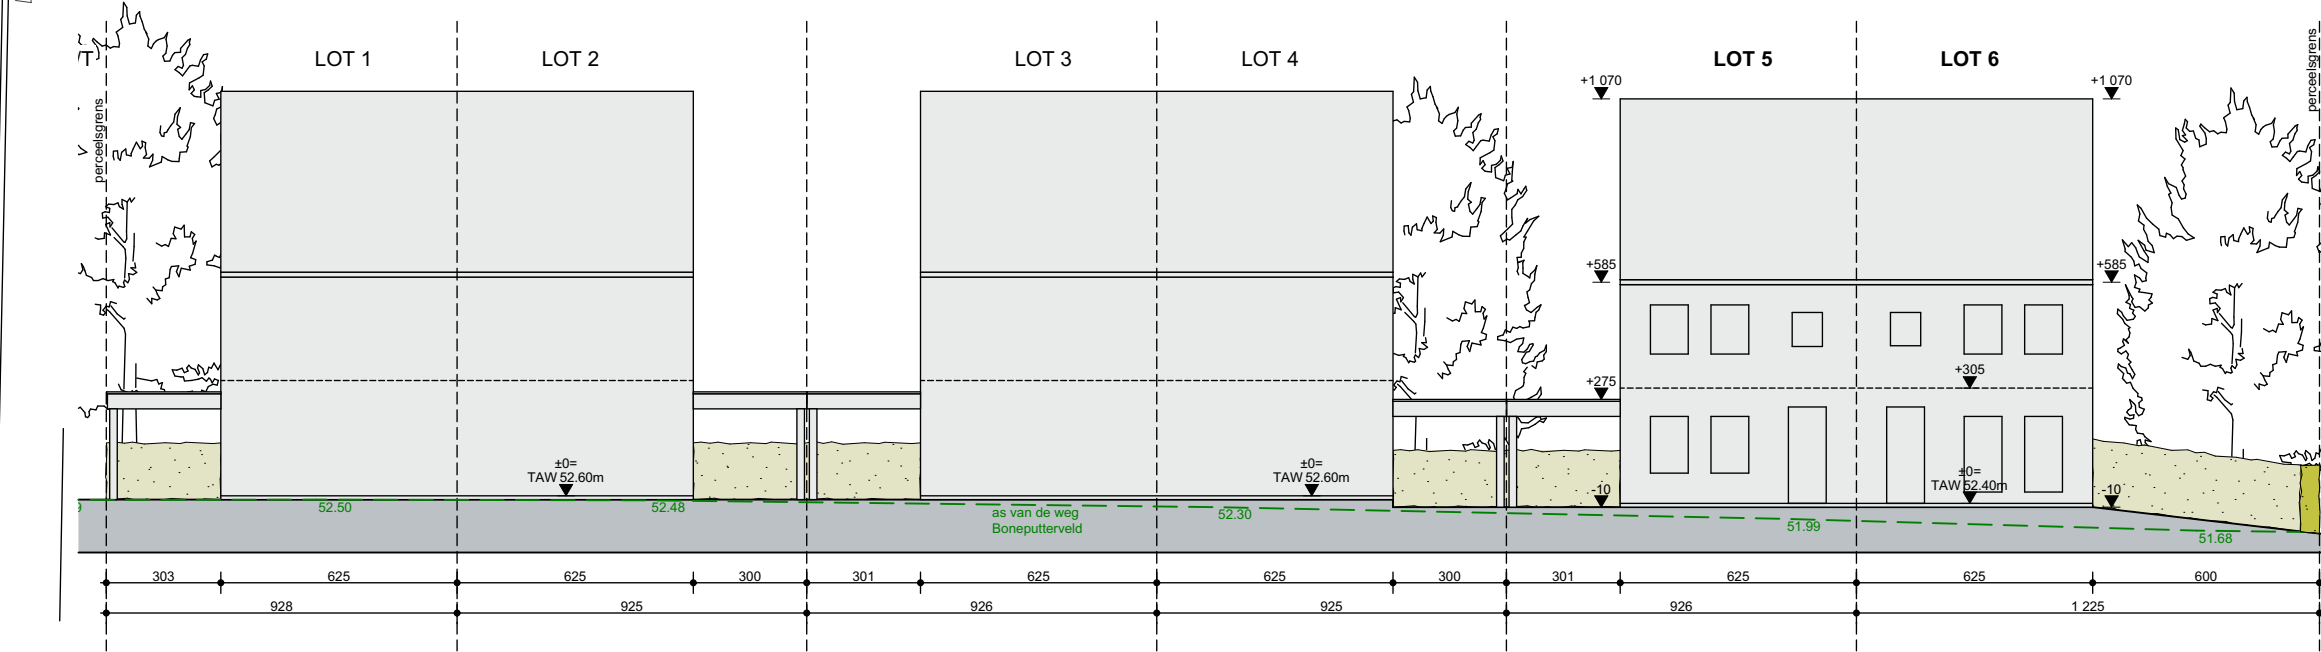

TERREINPROFIEL PRO 2

LEGENDE INPLANTINGSPLAN	LEGENDE GRONDPLANNEN	LEGENDE DOORSNEDEN	LEGENDE GEVELS
- Bouwvlak - onbebouwd - Bouwvlak - bebouwd - Gras - 100% - Klinkers - Grind - Lage beplanting - Tuindraad	- opstelplaats wasmachine - opstelplaats droogkast - opstelplaats warmtepomp 9-17-14 - gevelsteen - spouw - isolatie - snelbouwsteen 14 cm snelbouwsteen 9 cm snelbouwsteen - laten - metalswerk - dakpannen - isolatie - afgewerkte vloer - dakvloer - isolerende uitvalchappe - welwets + druklaag - gewapend beton - klinkers - aangedamde grond	9-17-14 - gevelsteen - spouw - isolatie - snelbouwsteen 14 cm snelbouwsteen 9 cm snelbouwsteen - laten - metalswerk - dakpannen - isolatie - afgewerkte vloer - dakvloer - isolerende uitvalchappe - welwets + druklaag - gewapend beton - klinkers - aangedamde grond	Materialen volgens tekening - BAKSTEEN - DAKPAN - SCHILWERK - RWA - DORPELS - CARPORIT handvorm, rood gemaakt getuigen dalen, geglazuurd RANEN antrool VOORDEUR antrool of hout naturel KADER blauw hardsteen DAWGOTEN geglazuurd zink, zwart AFVOEREN geglazuurd zink, zwart kolommen - hout naturel dakpannen - antrool afsluiting - hout naturel
Project			2 HO woningen
Bouwplaats			Boneputterveld, Bree (lot 5 en lot 6)
Werknummer:			22-01
Datum:			24.02.2022
Laatste wijziging:			
Fase:			UV
Bladnummer:			01
► GRONDPLANNEN:			1:50
FUNDERINGS / RIOLeringsPLAN:			1:50
GEVELS:			1:50
► INPLANTINGSPLAN:			1:200
TERREINPROFIEL:			1:100
DOORSNEDEN:			1:50
Alle maten in het werk te controleren. Maatwijzigingen aan de plannen zijn steeds mogelijk, ten gevolge van stabiliteits- of technische redenen. Maten op de plannen dienen dan ook te worden aanzien als "circa" maten. Muurlengte kunnen worden aangepast in functie van het metselverband. Muurdikten kunnen worden aangepast in functie van de te gebruiken isolatiematerialen. Constructieve elementen (balken, profielen, funderingen, ...) volgens studie stabiliteitsingenieur. Afwijkingen van de plannen enkel na goedkeuring architect. Noodzakelijke aanpassingen uit constructieve of esthetische redenen van algemeen belang zijn toegelaten zonder voorafgaandelijk het akkoord van de kopers te bekomen.			
Architect:			Inez
Bouwheer:			GOYENS SEGERS DAT IS VAST GOED Koning Albertlaan 13a - Maaseik

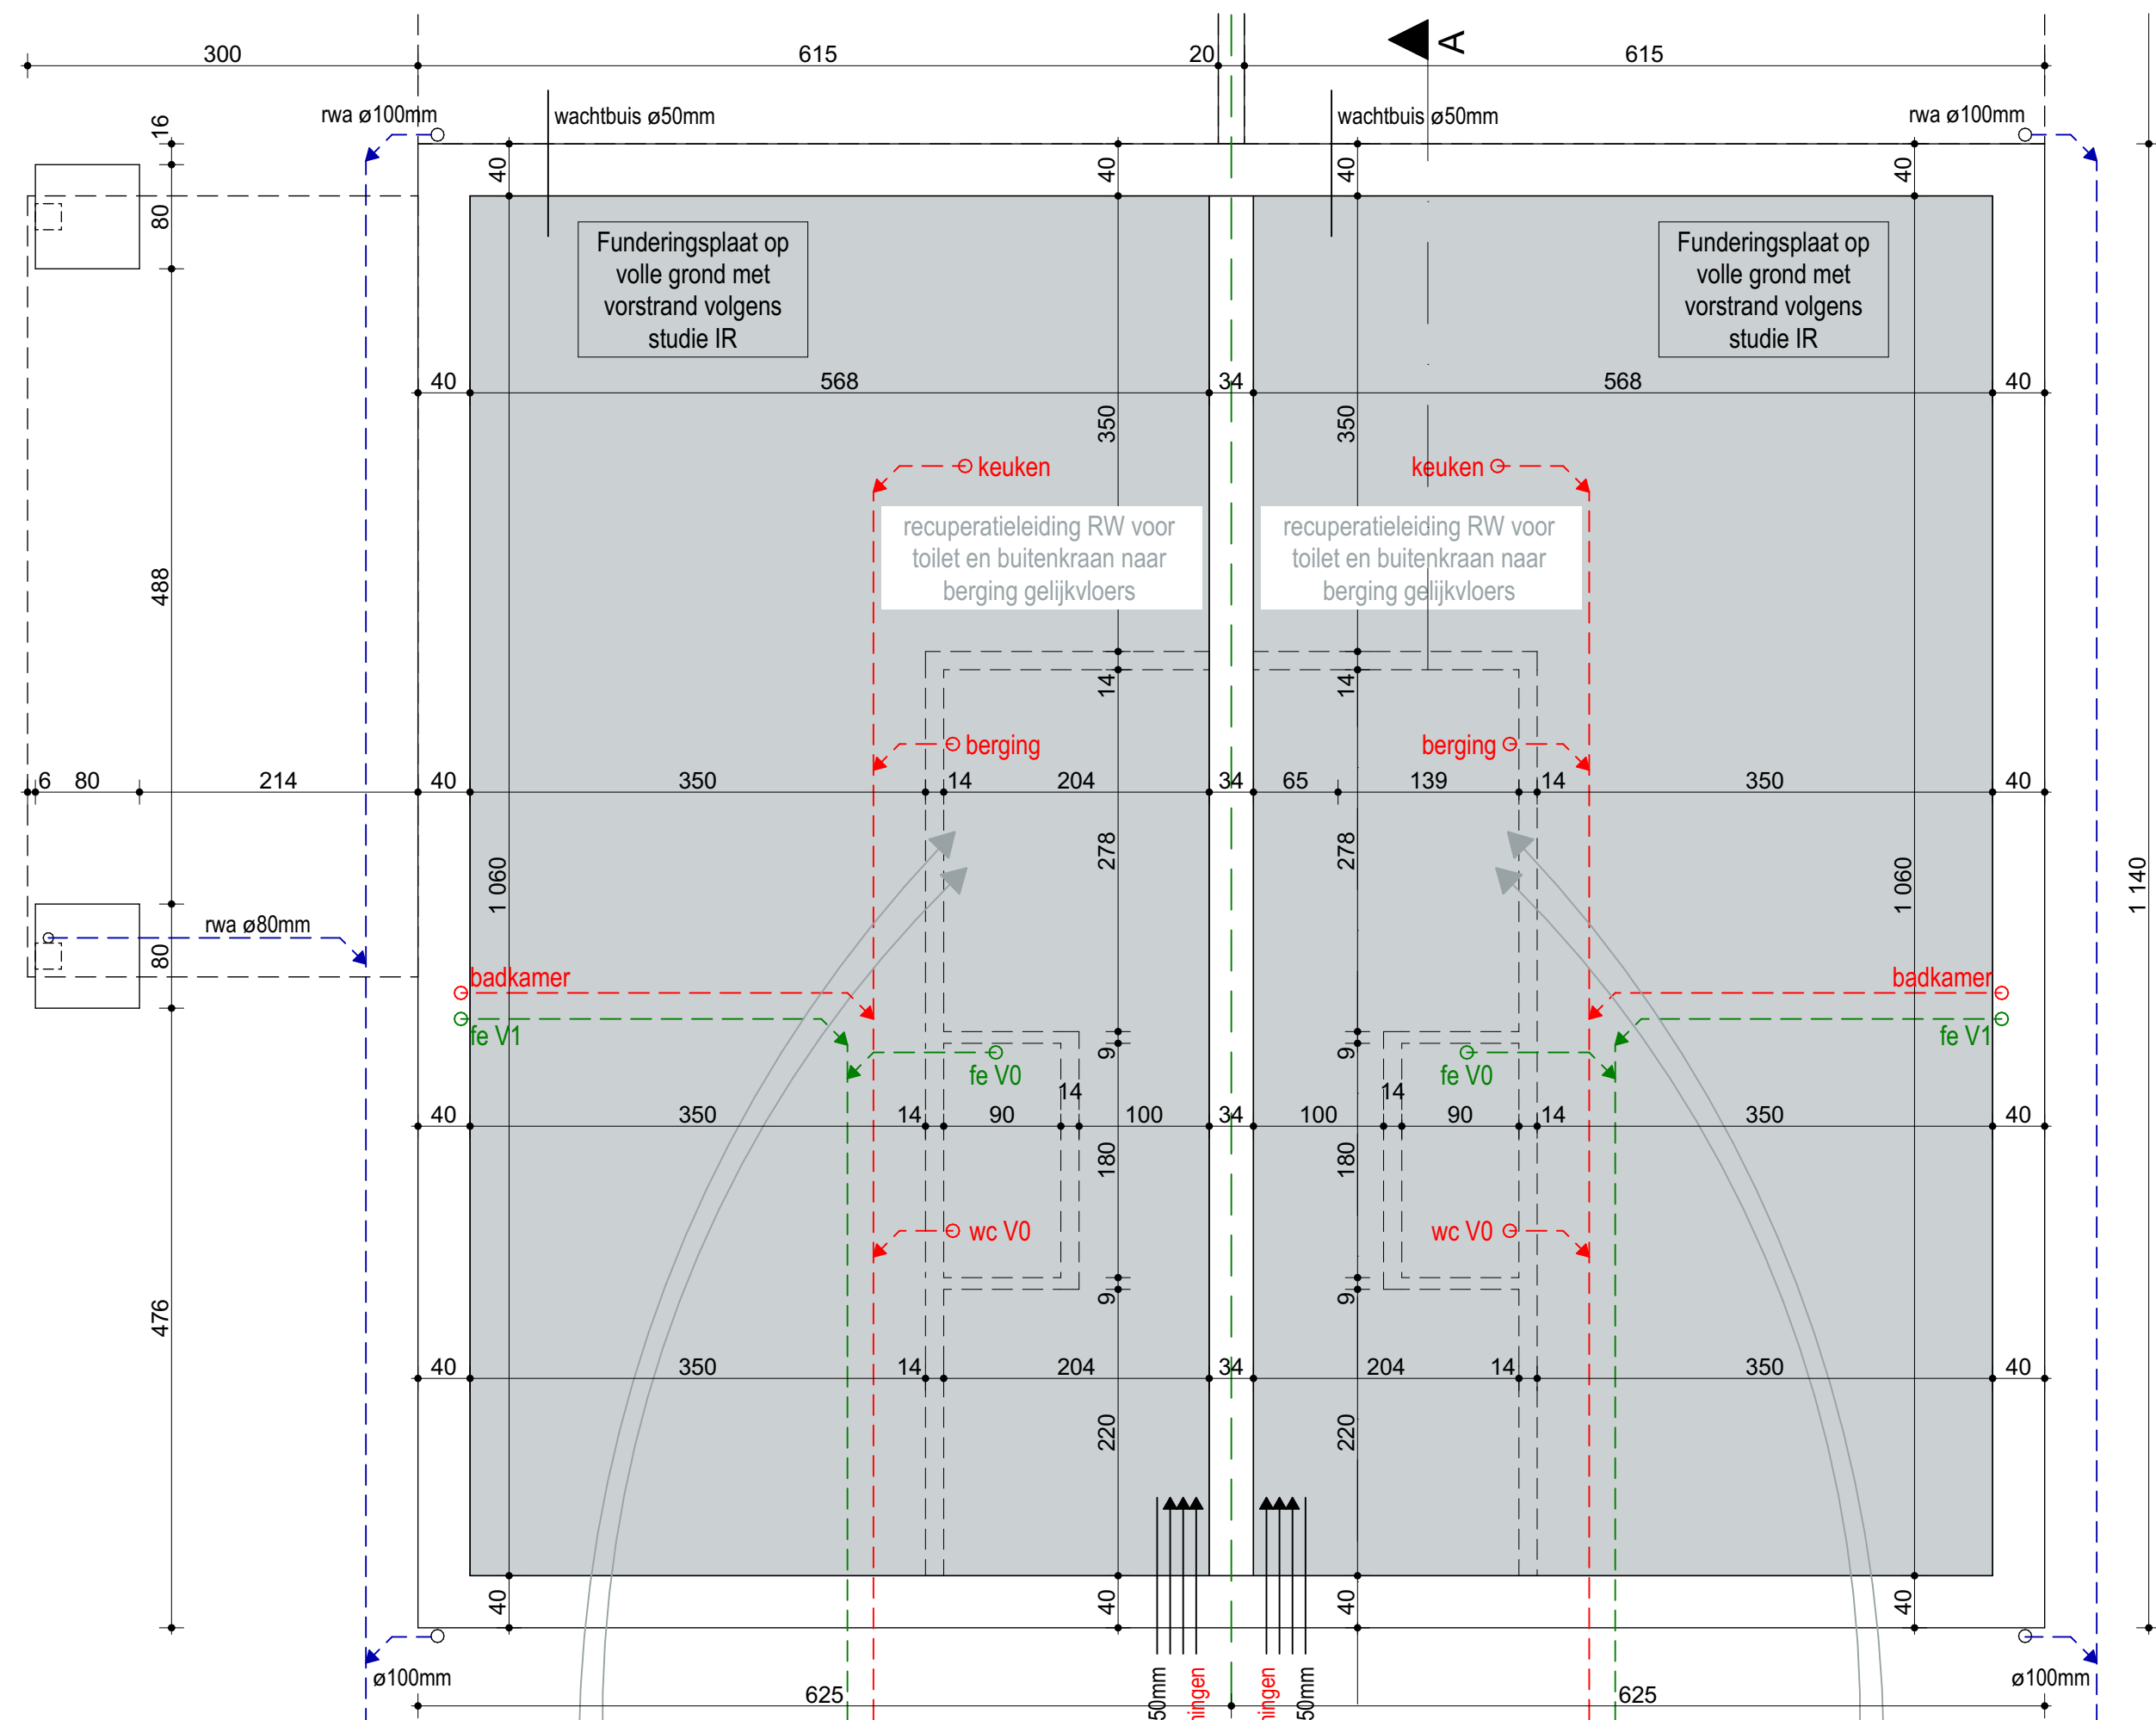

FUNDERING RIOLERING

Regenwaterbuffer voor hergebruik 5.000 liter

Infiltratieput 750 liter min. 1.2 m² inf.opp

RWA DWA Aansluiting openbare riolering


LOT 5

LOT 6

Regenwaterbuffer voor hergebruik 5.000 liter

Infiltratieput 750 liter min. 1.2 m² inf.opp


DWA RWA Aansluiting openbare riolering

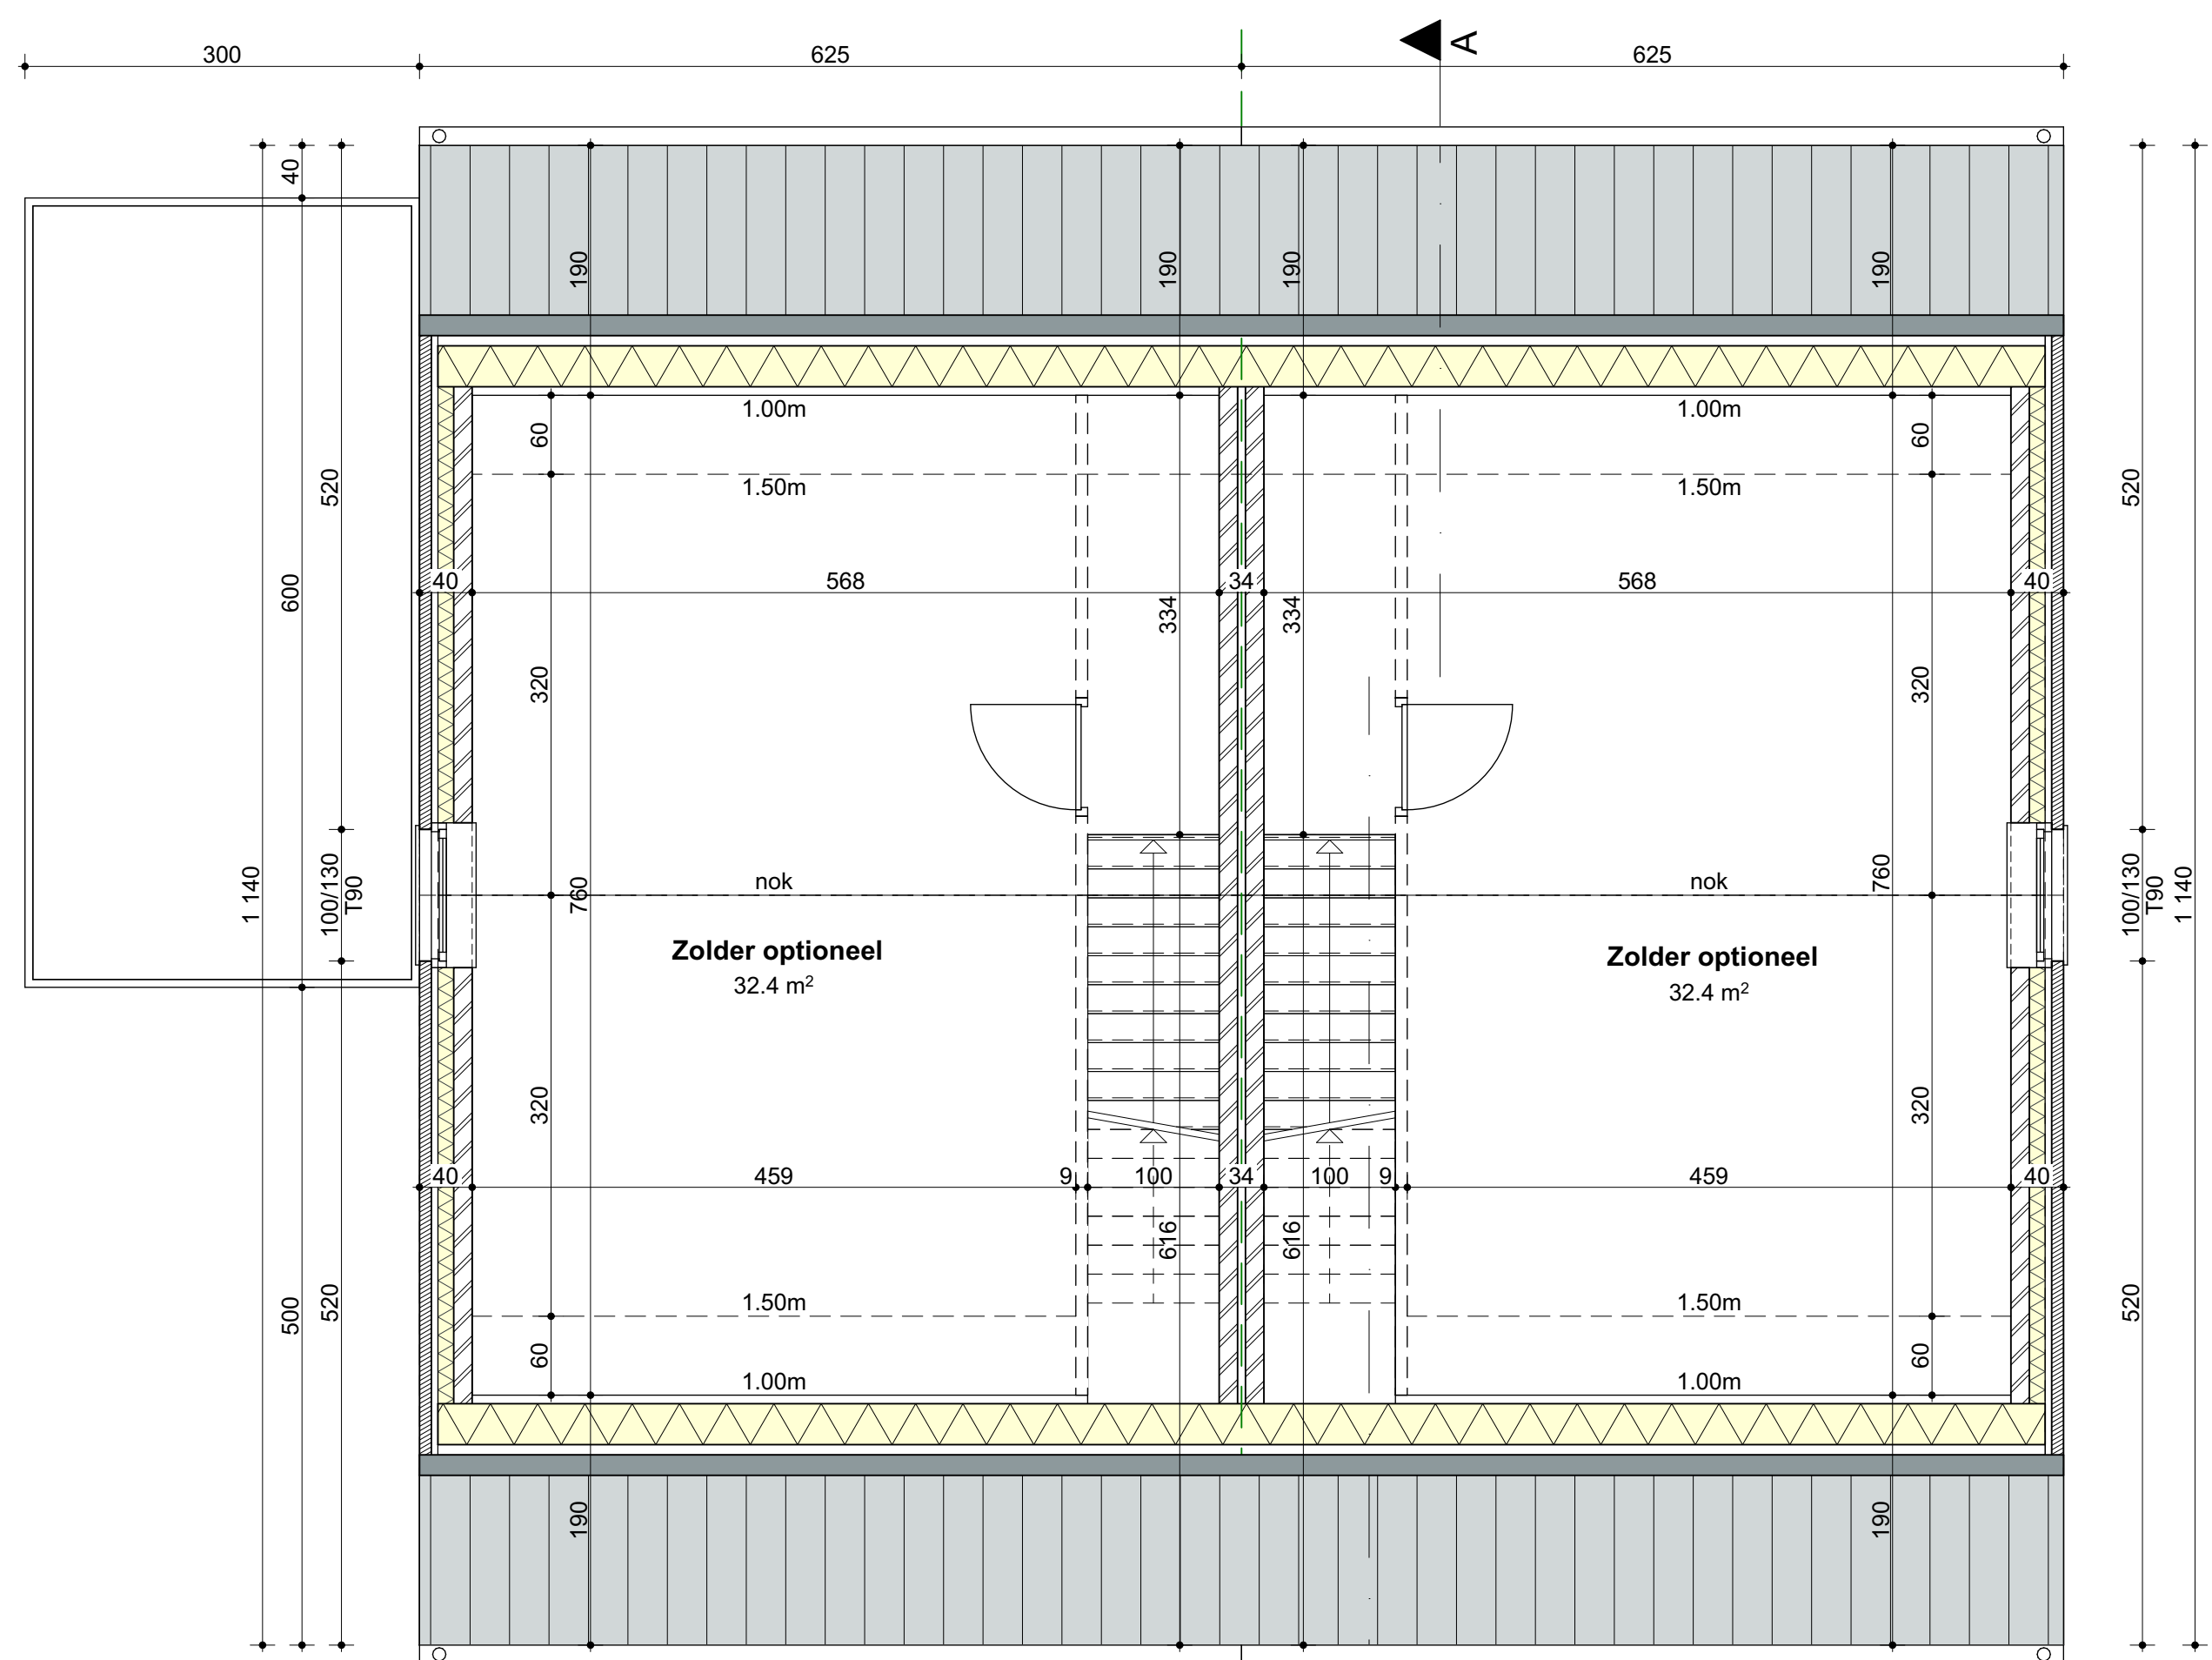

LOT 5
nvo = 36,4 m
h > 1.5m


2e VERDIEPING

LOT 6
nvo = 36,4 m
h > 1.5m

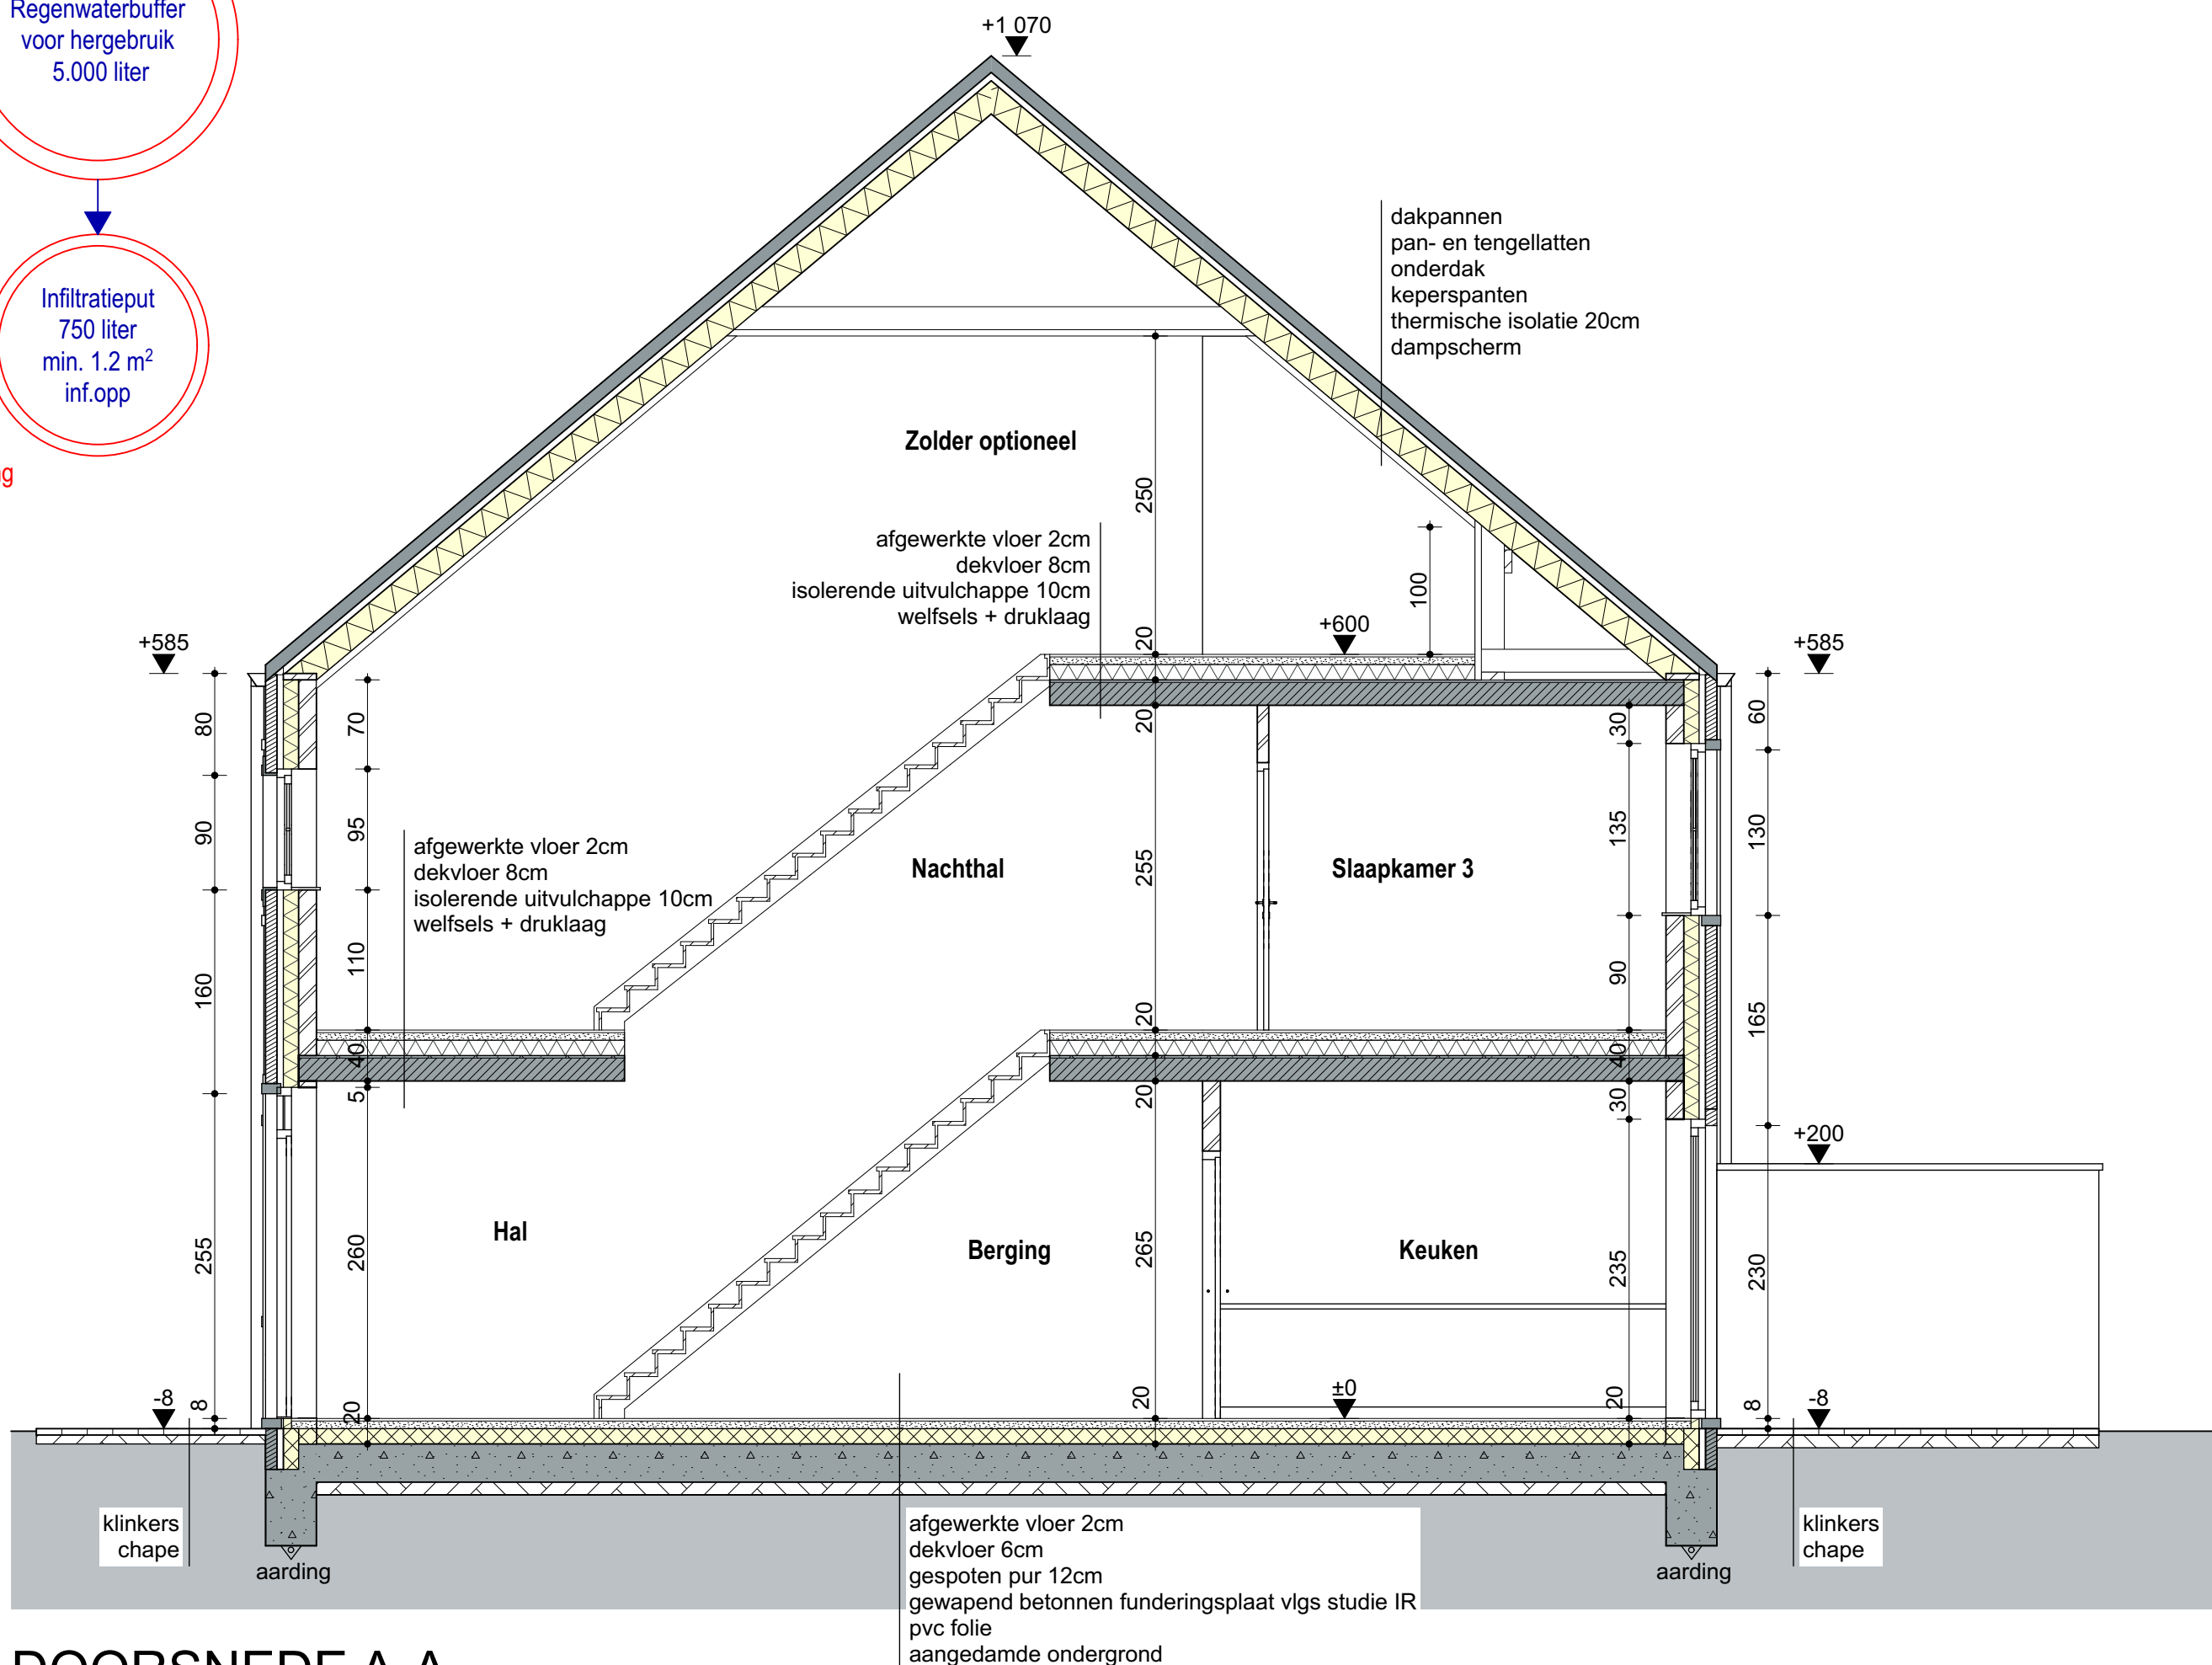

DOORSNEDE A-A

LEGENDE INPLANTINGSPLAN	LEGENDE GRONDPLANNEN	LEGENDE DOORSNEDEN	LEGENDE GEVELS				
 Bouwvlak - onbebouwd  Bouwvlak - bebouwd  Groenaanleg - terrein  Klinkers  Grind  Lage beplanting  Tuindraad	 opstelplaats wasmachine  opstelplaats droogkast  opstelplaats warmtepomp  9-17-14 gevelsteen - spouw - isolatie - snelbouwsteen  14 cm snelbouwsteen  9 cm snelbouwsteen  latten  rookmelder	 9-17-14 gevelsteen - spouw - isolatie - snelbouwsteen  14 cm snelbouwsteen  9 cm snelbouwsteen  latten  metselwerk  dakpannen  isolatie  afgewerkte vloer  dakvloer  isolerende uitvalchappe  welfels + drukgaas  gewapend beton  Klinkers  aangedande grond	Materialen volgens tekening 1. BAKSTEEN handvorm, rood geverniseerd 2. DAKPAN geglazuurd dakpan, gegolft, antraciet 3. SCHILDEWERK RAMEL antraciet 4. RWIA 5. DORPELS 6. CARPORT VOORDEUR antraciet of hout naturel KASSEN blauwe hardsteen DAKGOTEN gepatneerd zink, zwart AFVOEREN gepatneerd zink, zwart blauwe hardsteen kolommen - hout naturel dakranden - antraciet afgeschied - hout naturel				
Project2 HO woningen BouwplaatsBoneputterveld, Bree (lot 5 en lot 6) Werknummer:22-01 Datum:24.02.2022 Laatste wijziging: Fase:UV Bladnummer:02 ► GRONDPLANNEN:1:50 ► FUNDERINGS / RIOLERINGSPLAN:1:50 GEVELS:1:50 INPLANTINGSPLAN:1:200 TERREINPROFIEL:1:100 ► DOORSNEDEN:1:50 Alle maten in het werk te controleren. Maatwijzigingen aan de plannen zijn steeds mogelijk, ten gevolge van stabiliteits- of technische redenen. Maten op de plannen dienen dan ook te worden aangezien als "circa" maten. Muurlengte kunnen worden aangepast in functie van het metselverband. Muurdikten kunnen worden aangepast in functie van de te gebruiken isolatiematerialen. Constructieve elementen (balken, profielen, funderingen, ...) volgens studie stabiliteitsingenieur. Afwijkingen van de plannen enkel na goedkeuring architect. Noodzakelijke aanpassingen uit constructieve of esthetische redenen van algemeen belang zijn toegelaten zonder voorafgaandelijk het akkoord van de kopers te bekomen. <tr><td colspan="4"> Architect:Inez Bouwheer:GOYENS SEGERS DAT IS VAST GOED Koning Albertlaan 13a - Maaseik </td></tr>				Architect:Inez Bouwheer:GOYENS SEGERS DAT IS VAST GOED Koning Albertlaan 13a - Maaseik			
Architect:Inez Bouwheer:GOYENS SEGERS DAT IS VAST GOED Koning Albertlaan 13a - Maaseik							

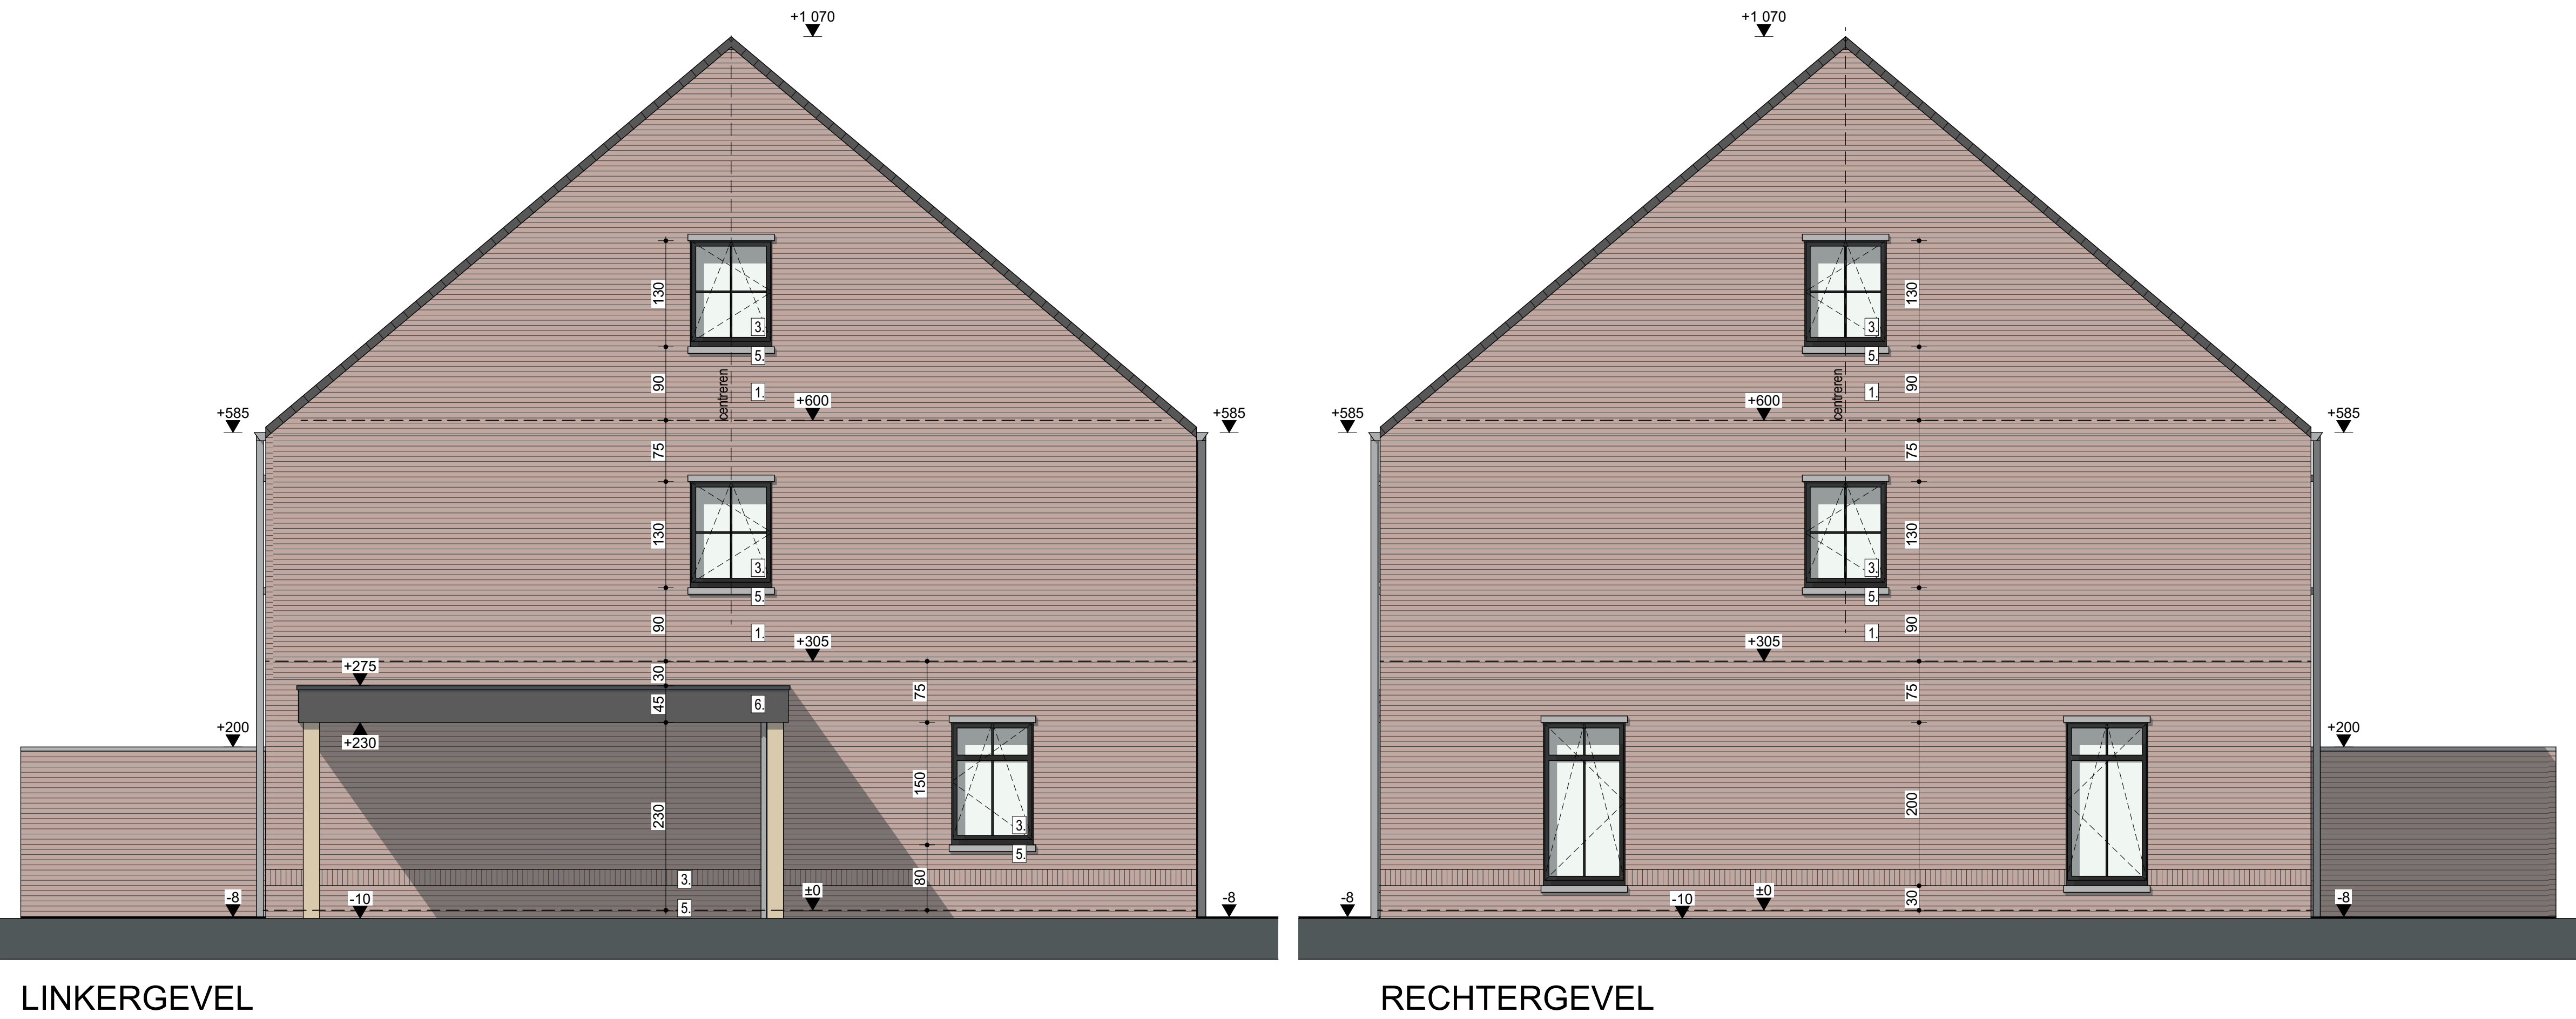

LEGENDE INPLANTINGSPLAN	LEGENDE GRONDPLANNEN	LEGENDE DOORSNEDEN	LEGENDE GEVELS
Bouwvlak - onbebouwd	opstelplaats wasmachine	9-17-14 gevelsteen - spouw - isolatie - snelbouwsteen	Materialen volgens tekening
Bouwvlak - bebouwd	opstelplaats droogkast	14 cm snelbouwsteen	1. BAKSTEEN handvorm, rood gemaakt
Groenaanleg - terrein	opstelplaats warmtepomp	9 cm snelbouwsteen	2. DAKPAN getuiken dalpan, geglazuurd, antrociel
Klinkers	9-17-14 gevelsteen - spouw - isolatie - snelbouwsteen	laten	3. SCHILINWERK VOORDEUR antrociel of hout naturel
Grind	14 cm snelbouwsteen	dakpannen	KADER bruine hardsteen
Lage beplanting	9 cm snelbouwsteen	isolatie	DAVGOTEN gepolijst zink, zwart
Tuindraad	laten	afgewerkte vloer	5. DORPELS kolommen - hout naturel
	rookmelder	dakvloer	6. CARPORT dakpannen - antrociel
		isolerende uitvalchappe	afsluiting - hout naturel
		wellsels + druklaag	
		gewapend beton	
		klinkers	
		aangedamde grond	

Project: 2 HO woningen

Bouwplaats: Boneputterveld, Bree (lot 5 en lot 6)

Werknummer: 22-01

Datum: 24.02.2022

Laatste wijziging:

Fase: UV

Bladnummer: 03

GRONDPLANNEN: 1:50

FUNDERINGS / RIOLeringsPLAN: 1:50

GEVELS: 1:50

INPLANTINGSPLAN: 1:200

TERREINPROFIEL: 1:100

DOORSNEDEN: 1:50

Alle maten in het werk te controleren. Maatwijzigingen aan de plannen zijn steeds mogelijk, ten gevolge van stabiliteits- of technische redenen. Maten op de plannen dienen dan ook te worden aangezien als "circa" maten. Muurlengte kunnen worden aangepast in functie van het metselverband. Muurdikten kunnen worden aangepast in functie van de te gebruiken isolatiematerialen. Constructieve elementen (balken, profielen, funderingen, ...) volgens studie stabiliteitsingenieur. Afwijkingen van de plannen enkel na goedkeuring architect. Noodzakelijke aanpassingen uit constructieve of esthetische redenen van algemeen belang zijn toegelaten zonder voorafgaandelijk het akkoord van de kopers te bekomen.

Architect: Inez

Bouwheer: GUYENS SEGERS
DAT IS VAST GOED
Koning Albertlaan 13a - Maaseik