



Eigenaar(s) en rechten


Eigenaar	Straat	Gemeente	Recht
			- VE 1/1 - Volle eigendom

Kadastrale / Patrimoniale Perceelsinformatie

Kadastrale afdeling: 24104 TERVUREN 1 AFD (Arthur Van Dycklaan 32)
Status: Gekadastreerd
Jaar einde opbouw: 1960

Sectie en perceelnr	Partitie	Aard detail(s)	Ligging	Belastbare oppervlakte	P/W	Klassering KI/Ha	Code KI	KI	Einde vrijstelling
C118/00H11	P0000	HUIS	Arthur Van Dycklaan 32	75ca			2F	1378€	

Schaal: 1:1000

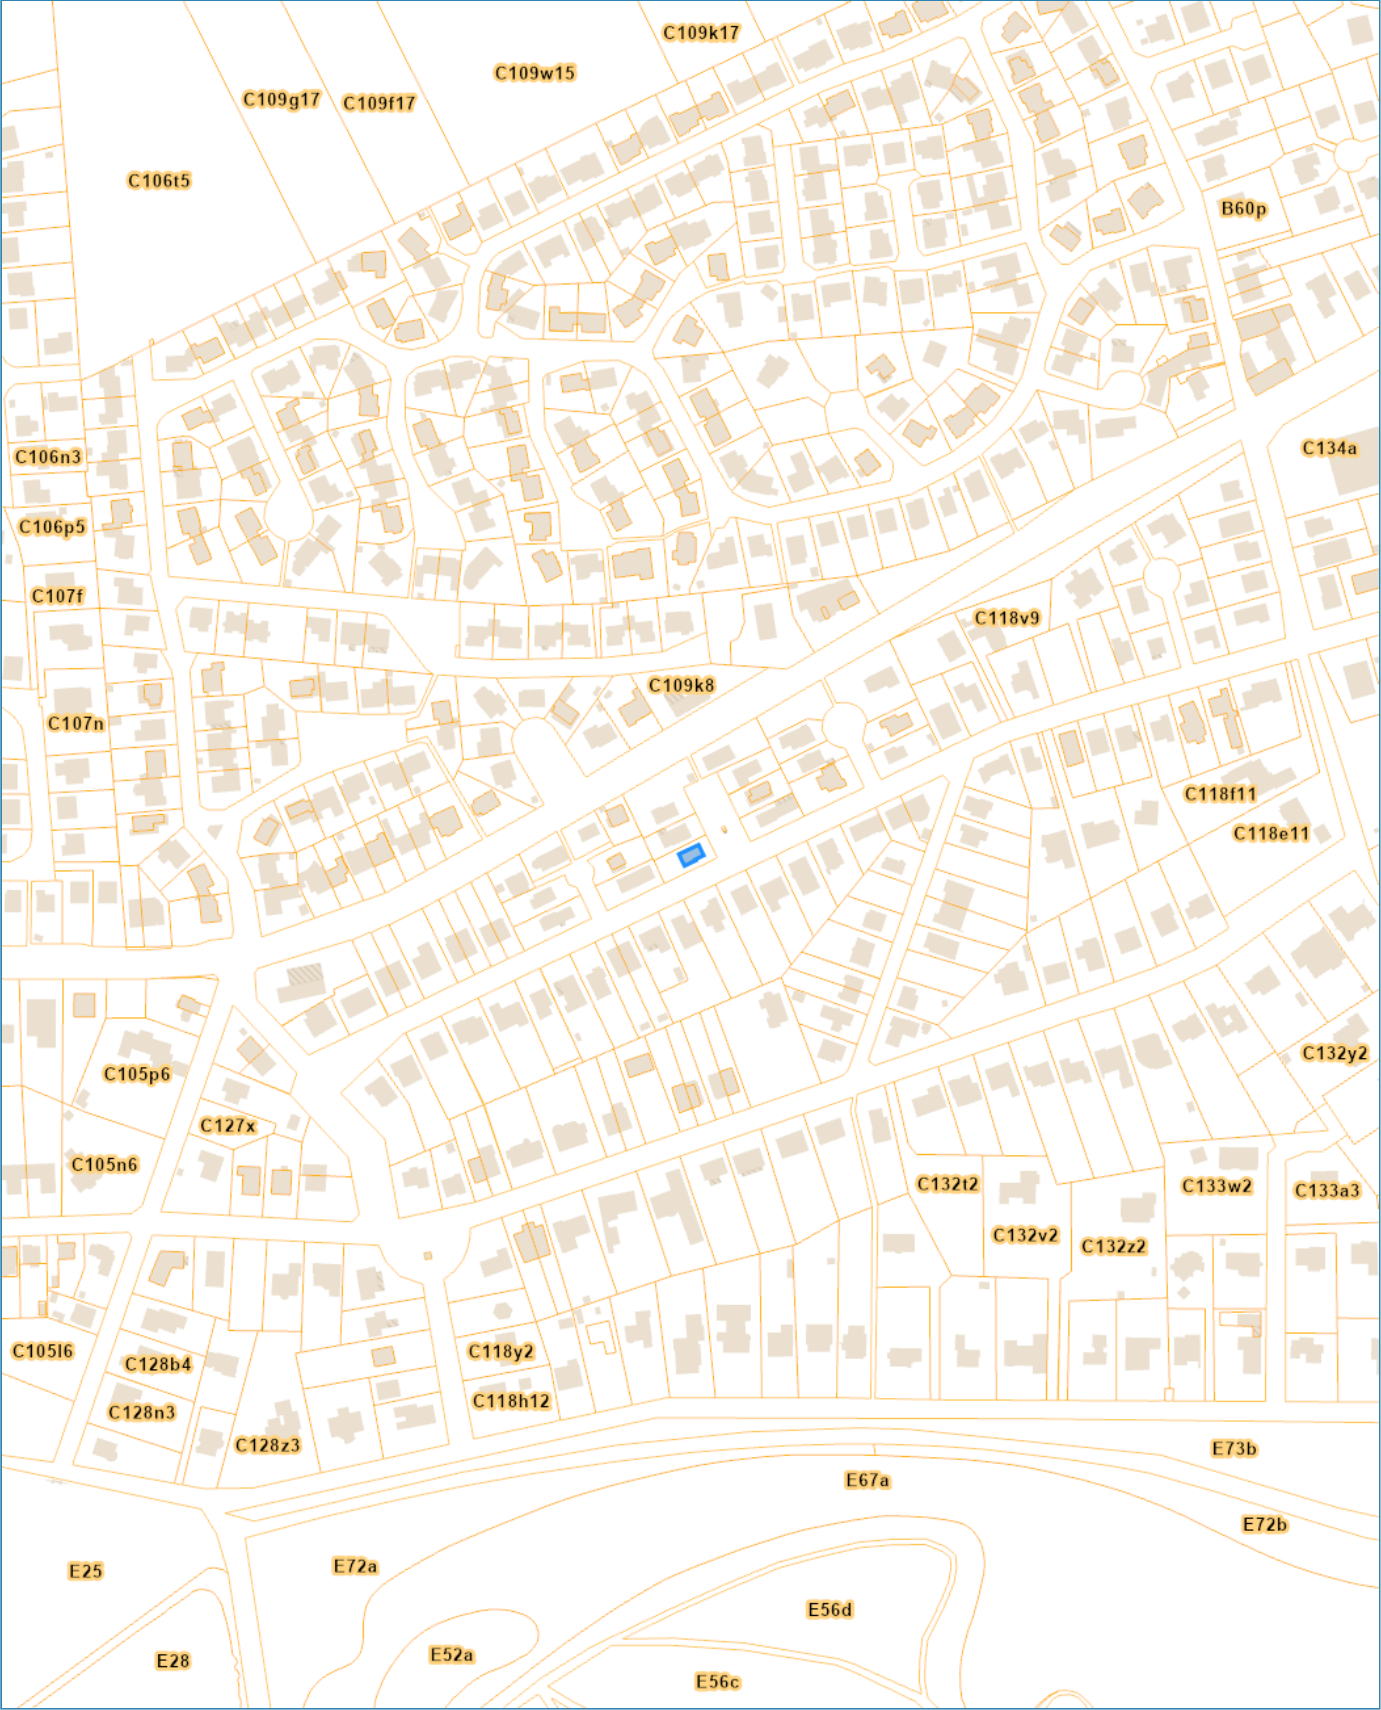



Eigenaar(s) en rechten

Eigenaar	Straat	Gemeente	Recht
			- VE 1/1 - Volle eigendom

Kadastrale / Patrimoniale Perceelsinformatie

Kadastrale afdeling:24104 TERVUREN 1 AFD (VAN DIJCKL)

Status:Gekadastreerd

Jaar einde opbouw:

Sectie en perceelnr	Partitie	Aard detail(s)	Ligging	Belastbare oppervlakte	P/W	Klassering KI/Ha	Code KI	KI	Einde vrijstelling
C118/00R6	P0000	TUIN	VAN DIJCKL	3a 65ca		94€	1F	3€	

Schaal: 1:1000

