


ZETEL ANTWERPEN
Van der Sweepstraat 3 bus 44
2000 Antwerpen
Tel. 03 216 28 90
Fax 03 238 86 65

ZETEL BRUSSEL
Clovislaan 15
1000 Brussel
Tel. 02 230 97 69
Fax 02 230 26 76

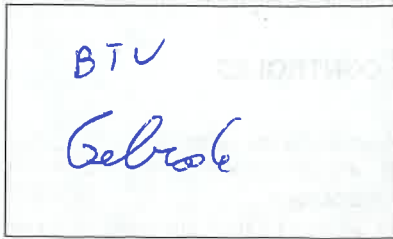

O. ref.: _____

U. ref.: _____

VERSLAG NR.: 325/130211/02

PROCES-VERBAAL OVER HET ONDERZOEK VAN EEN ELEKTRISCHE LAAGSPANNINGSINSTALLATIE

ADRES INSTALLATIE: Diestersstraat 46

3270 Scherpenheuvel

EIGENAAR: _____

Adres: _____

OPDRACHTGEVER: Salf Project System

Adres: Molenbeek 36-3980 Tessenderlo

INSTALLATEUR: _____

Adres: _____

BTW of IK: BE 0637.700.071

EAN: _____

Ref.: _____ Teller nr. 6 plaatsen

Index: _____

Datum van het onderzoek: 11-02-2013 Aard van het onderzoek: gelijkvormigheidsonderzoek - controlebezoek volgens:

(AREI art. 270) (AREI art. 271) (AREI art. 276) (AREI art. 276bis) (APAB art. 262) (K.B.2.6.2008) (T.R. art. 231) (Voorschr. DNB)

Aard installatie: Nieuwe - ~~Uitbreiding~~ - ~~Wijziging~~ - ~~Voorlopig~~ - ~~Verzwarend~~ - ~~verkoop wooneenheid~~: Type der lokalen: MMI

Begin werken: Fundering voor na 1.10.81 - Elektrische installatie voor na 1.10.81 - ~~1.1.85~~ AREI art.86

Aansluiting: Spanning 2400 V+N V Bescherming van de aansluiting max 40 A

Voedingskabel hoofdbord: 9 x 10 mm² Alg. schakelaar: type diff 90A-300mA

Type van de aardelektrode: tuin - ~~baren~~ - ~~pennen~~ - ~~horizontale geleider~~ Schema: TT _____

Aantal borden: 7; Aantal eindstroombanen: 14; RA: 18 Ohm; RI tot >1 MOhm

Uitwendige invloedsfactoren: _____

BESCHRIJVING: - Details zie schema in bijlage

nota: - Bring J. behoort niet tot de controle, moet nog aangepast worden. CV - betel

UITGEVOERDE CONTROLES: zie verso

VASTGESTELDE INBREUKEN EN/OF NOTAS: geen

- nota: - testellen nog 6 plaatsen
- verlichting nog 6 plaatsen
- beuren nog 6 plaatsen
- beschermers nog 6 plaatsen

<p>PROCES-VERBAAL VAN HET GELIJKVORMIGHEIDSONDERZOEK</p> <p>gezien op _____</p> <p>de aangestelde van de stroomverdelers naam: _____</p> <p>handtekening: _____</p>

PLICHTEN VAN DE EIGENAARS, BEHEERDERS OF HUURDERS: Zie keerzijde.

BESLUIT

1. De installatie is conform. De ingangsklemmen van de algemene ADS werden verzegeld en de ééndraads- en situatieschema's werden voor gezien getekend. De installatie dient opnieuw gecontroleerd uiterlijk op 11-02-2013 (art. 271 AREI) alsook vóór de ingebruikname van elke belangrijke wijziging of beduidende uitbreiding, uitgevoerd voor deze datum.

2. De installatie is niet conform.

3. De installatie mag in dienst blijven indien zonder vertraging wordt voldaan aan de vastgestelde inbreuken en de gepaste maatregelen getroffen worden opdat de installatie geen gevaar vormt voor personen of goederen. De installatie is niet conform. De installatie dient opnieuw gecontroleerd te worden door (hetzelfde) organisme uiterlijk op _____

DE AGENT-ONDERZOEKER:
nr. + naam + handtekening

325 BTU
Salf Cuypers

De directeur,


TECHNISCH BUREAU VERBRUGGHEN

VZW



Controleorganisme erkend door het ministerie

ZETEL ANTWERPEN
Van der Sweepstraat 3 bus 44
2000 Antwerpen
Tel. 03 216 28 90
Fax 03 238 86 65
ZETEL BRUSSEL
Clovislaan 15
1000 Brussel
Tel. 02 230 97 69
Fax 02 230 26 76

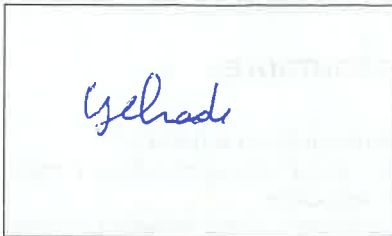

EAN: _____
Ref.: _____ Teller nr. te plaatsen
Index: _____

O. ref.: _____

U. ref.: _____

16
VERSLAG NR.: 334/12/2012/02

PROCES-VERBAAL OVER HET ONDERZOEK VAN EEN ELEKTRISCHE LAAGSPANNINGSINSTALLATIE

ADRES INSTALLATIE: 3270 Schapenkwel Driesthoek 46

EIGENAAR: _____

Adres: _____

OPDRACHTGEVER: SPS

Adres: 3980 Molenhove 36

INSTALLATEUR: SPS

Adres: Tessendels Molenhove 36

BTW of IK: _____

Datum van het onderzoek: 10/12/2012 Aard van het onderzoek: gelijkvormigheidsonderzoek - controlebezoek volgens:

(AREI art. 270) (AREI art. 271) (AREI art. 276) (AREI art. 276bis) (ARAB art. 262) (K.B. 2.6.2008) (T.R. art. 231) (Voorschr. DNB)

Aard installatie: ~~Nieuwe~~ - ~~Uitbreiding~~ - ~~Wijziging~~ - ~~Voorlopig~~ - ~~Verzwarend~~ - ~~verkoop~~ wooneenheid. Type der lokalen: LS waf

Begin werken: Fundering vóór-na 1.10.81 - Elektrische installatie vóór-na 1.10.81 - 1.1.83 AREI art. 80 87

Aansluiting: Spanning 3 x 400 V V Bescherming van de aansluiting mod 40 A

Voedingskabel hoofdbord: 4 X 10 mm² Alg. schakelaar: type AV 40/0,03A

Type van de aardelektrode: lus - baren - pennen - horizontale geleider Schema: TT

Aantal borden: 1; Aantal eindstroombanen: 2; RA: 16 Ohm; RI tot 210 MOhm

Uitwendige invloedsfactoren: _____

BESCHRIJVING: _____

AV 40/0,03A type A

2 R C20 2,5² x U B 2P 1 stopcontact

UITGEVOERDE CONTROLES: zie verso

VASTGESTELDE INBREUKEN EN/OF NOTA'S: geen

Notie:

Dit verslag is geldig voor consument
geen spanning aanwezig -> differentiaal niet
getest

PROCES-VERBAAL VAN HET GELIJKVORMIGHEIDSONDERZOEK
gezien op
de aangestelde van de stroomverdieler
naam:
handtekening:

PLICHTEN VAN DE EIGENAARS, BEHEERDERS OF HUURDERS: Zie keerzijde.

BESLUIT 1 De installatie is conform. De ingangsklemmen van de algemene ADS werden verzegeld en de ééndraads- en situatieschema's werden voor gezien getekend. De installatie dient opnieuw gecontroleerd uiterlijk op 10/12/2017 (art. 271 AREI) alsook vóór de ingebruikname van elke belangrijke wijziging of beduidende uitbreiding, uitgevoerd voor deze datum.


2. De installatie is niet conform.
3. De installatie mag in dienst blijven indien zonder vertraging wordt voldaan aan de vastgestelde inbreuken en de gepaste maatregelen getroffen worden opdat de installatie geen gevaar vormt voor personen of goederen. De installatie is niet conform. De installatie dient opnieuw gecontroleerd te worden door (hetzelfde) organisme uiterlijk op _____

DE AGENT-ONDERZOEKER:
nr. + naam + handtekening

334 Meentem Peeters

De directeur,



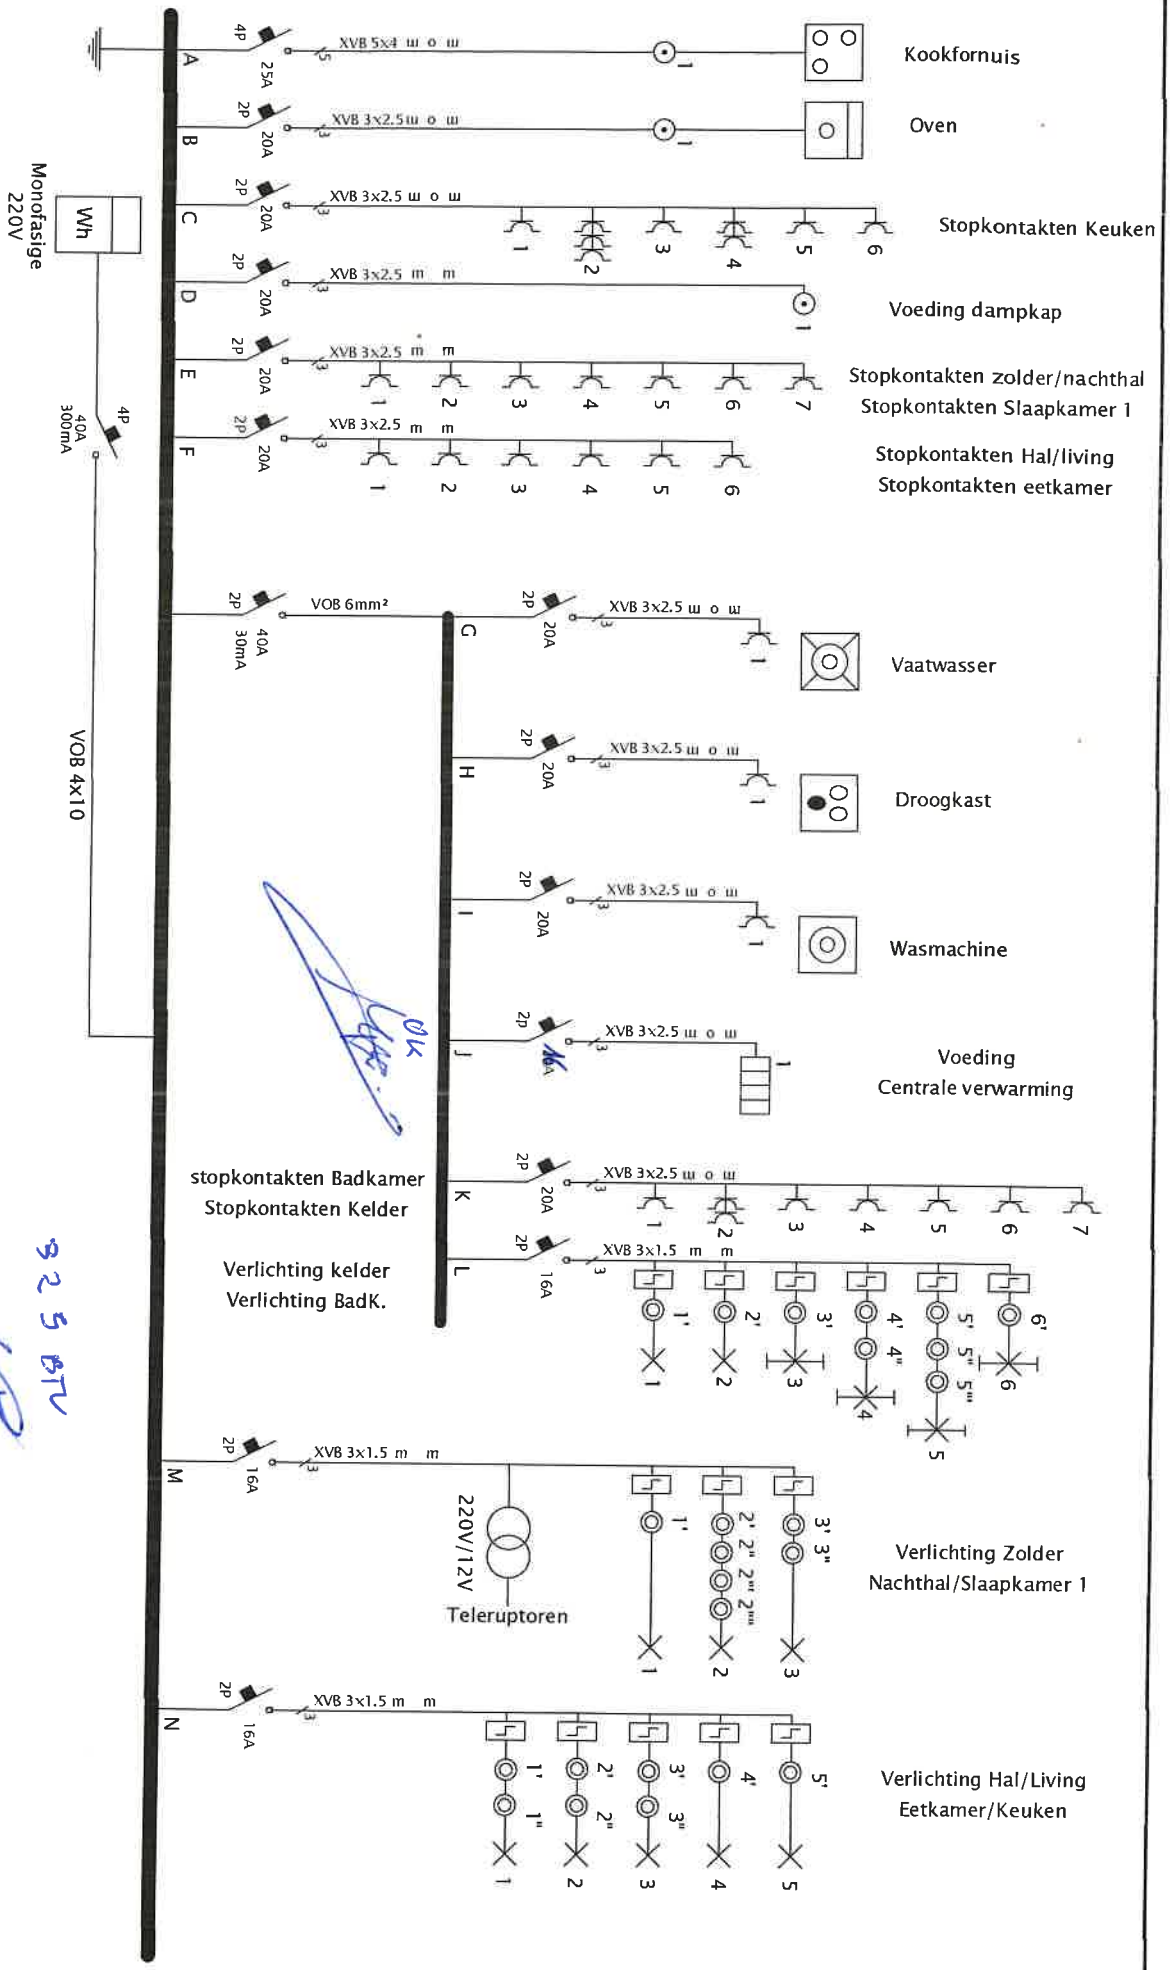

Eigenaar van de installatie: Desgain Alfred
 Adres van uitvoering: Diesterstraat 46 3270 Scherpenheuvel
 Verantwoordelijke voor het werk: Self Project System
 Molenhoeven 36 3980 Tessenderlo
 BE: 0637.700.071

Handtekening installateur


10-02-2013

Eigenaar

Handwritten signature of the owner.

3 2 5 BTW

Handwritten signature and initials.

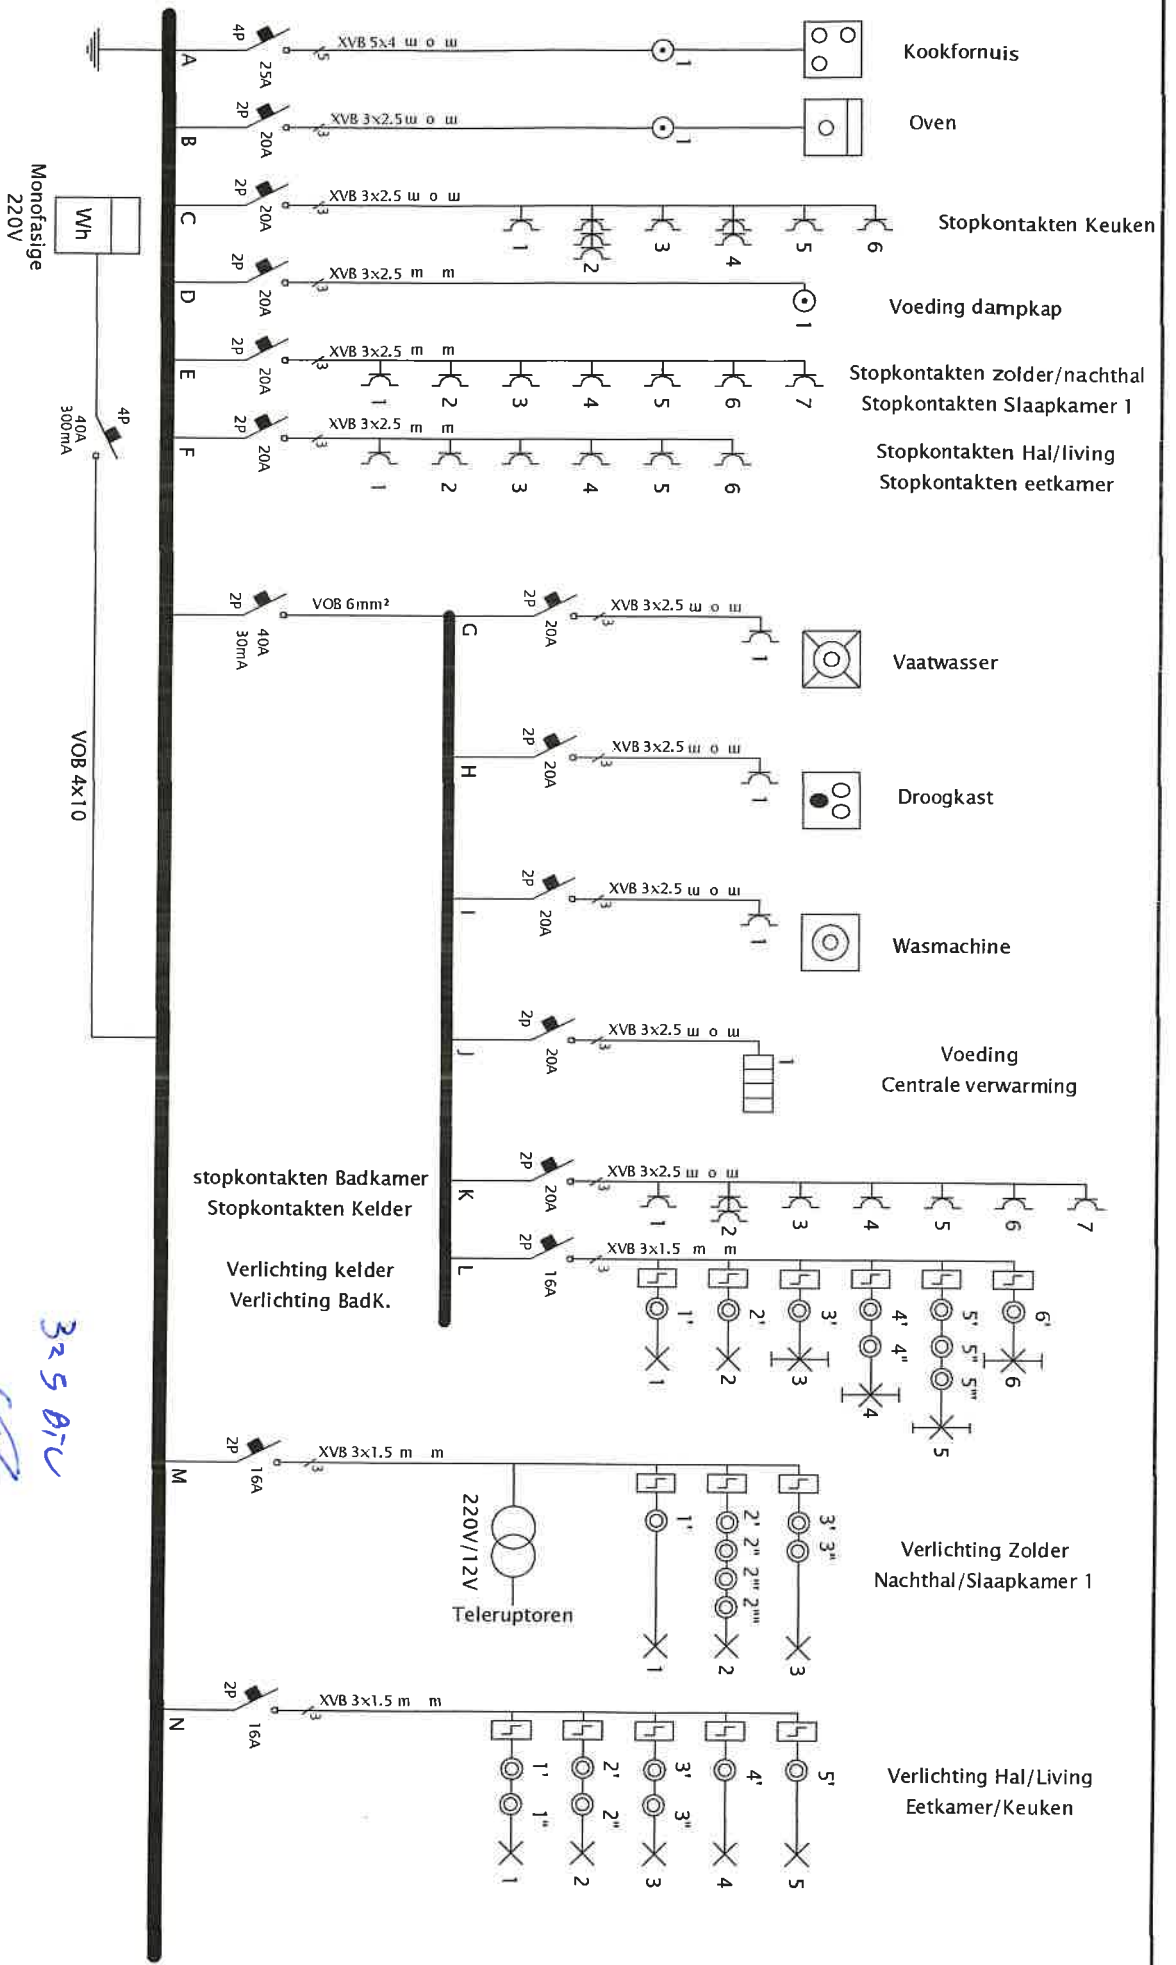

Monofasige
Wh
220V

VOB 4x10

3x5 AIC

220V/12V
Teleruptoren


Eigenaar van de installatie: Desgain Alfred
 Adres van uitvoering: Diesterstraat 46 3270 Scherpenheuvel
 Verantwoordelijke voor het werk: Self Project System
 Molenhoeven 36 3980 Tessenderlo
 BE: 0637.700.071

Handtekening installateur

Eigenaar

10-02-2013

[Signature area]

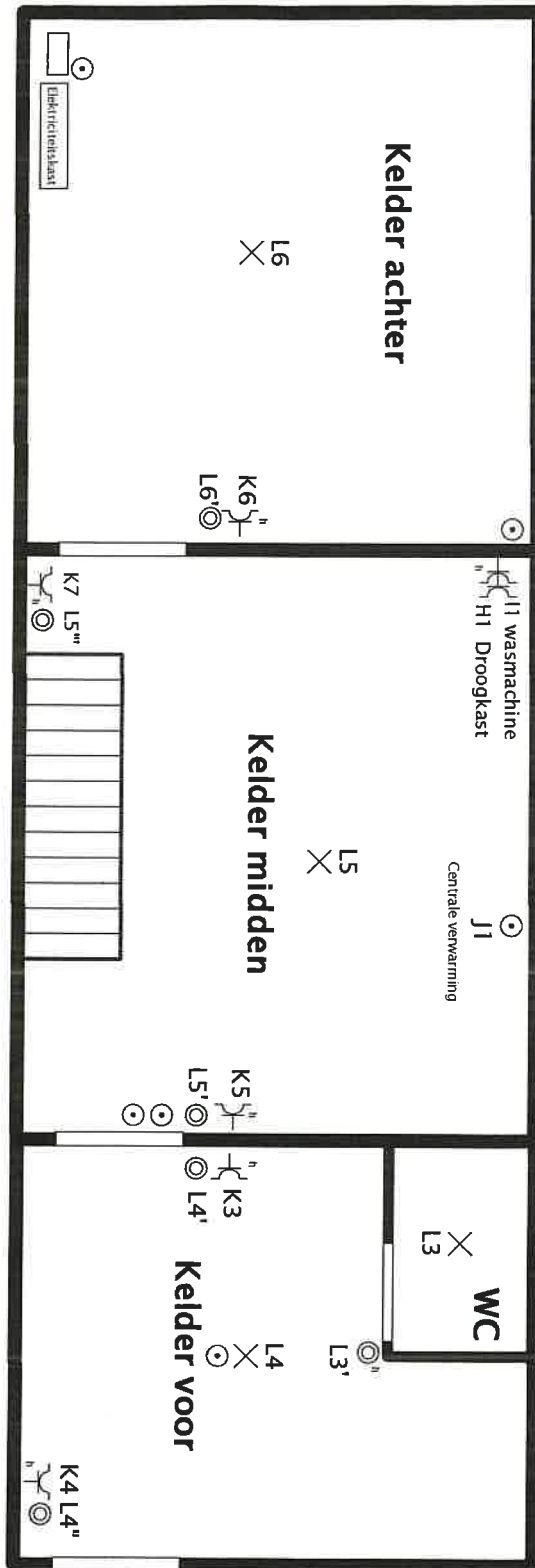


325BTU

Eigenaar van de installatie: Desgain Alfred
 Adres van uitvoering: Diesterstraat 46 3270 Scherpenheuvel
 Verantwoordelijke voor het werk: Self Project System
 Molenhoeven 36 3980 Tessenderlo
 BE: 0637.700.071

Handtekening installateur

10-02-2013

Eigenaar

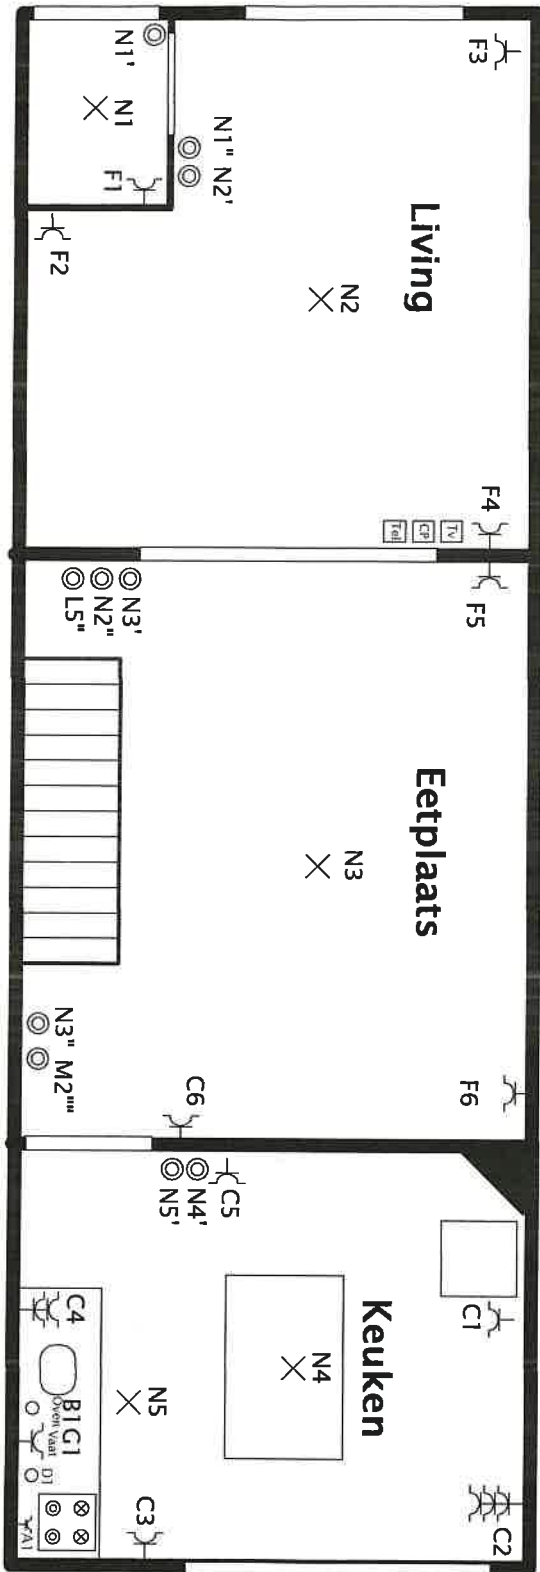


325 BTL

Eigenaar van de installatie: Desgain Alfred
 Adres van uitvoering: Diesterstraat 46 3270 Scherpenheuvel
 Verantwoordelijke voor het werk: Self Project System
 Molenhoeven 36 3980 Tessenderlo
 BE: 0637.700.071

Handtekening installateur

10-02-2013

Eigenaar

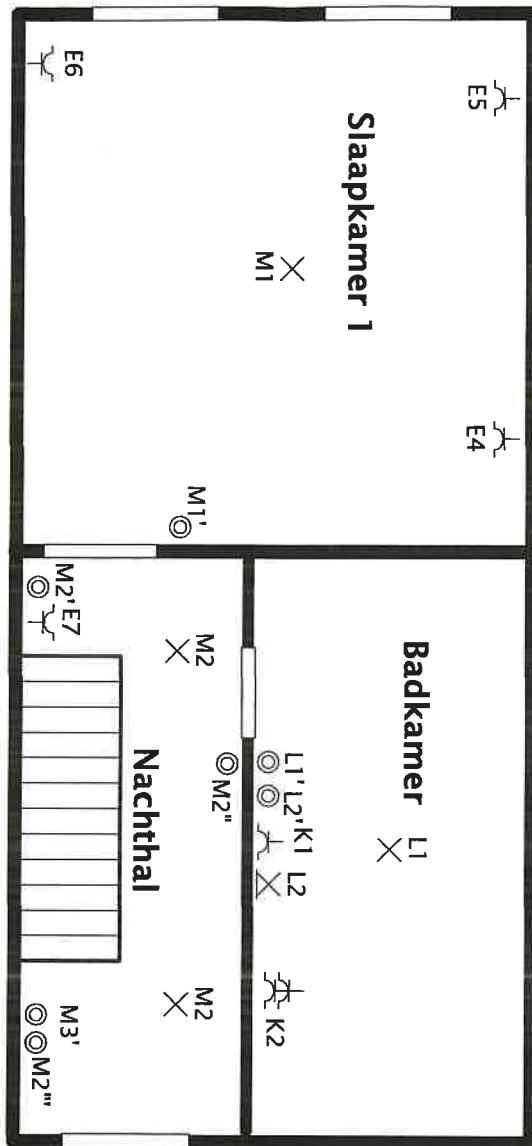


325BTC

Eigenaar van de installatie: Desgain Alfred
 Adres van uitvoering: Diesterstraat 46 3270 Scherpenheuvel
 Verantwoordelijke voor het werk: Self Project System
 Molenhoeven 36 3980 Tessenderlo
 BE: 0637.700.071

Handtekening installateur

10-02-2013

Eigenaar

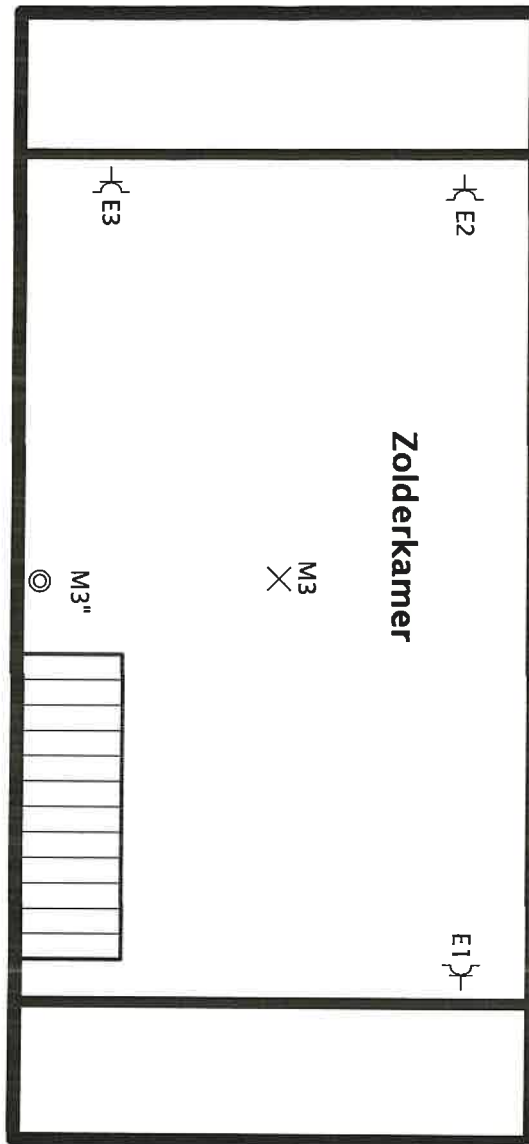


325 BT

Eigenaar van de installatie: Desgain Alfred
 Adres van uitvoering: Diesterstraat 46 3270 Scherpenheuvel
 Verantwoordelijke voor het werk: Self Project System
 Molenhoeven 36 3980 Tessenderlo
 BE: 0637.700.071

Handtekening installateur

10-02-2013

Eigenaar

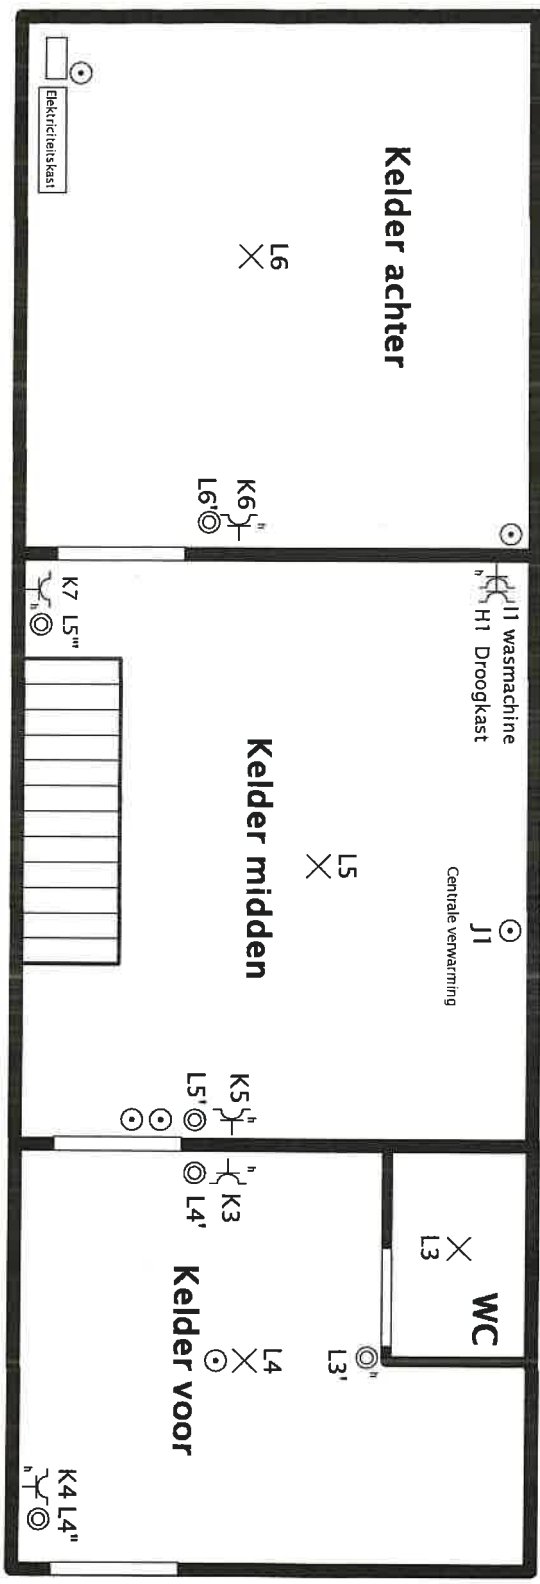


325 BTU

Eigenaar van de installatie: Desgain Alfred
 Adres van uitvoering: Diesterstraat 46 3270 Scherpenheuvel
 Verantwoordelijke voor het werk: Self Project System
 Molenhoeven 36 3980 Tessenderlo
 BE: 0637.700.071

Handtekening installateur

10-02-2013

Eigenaar

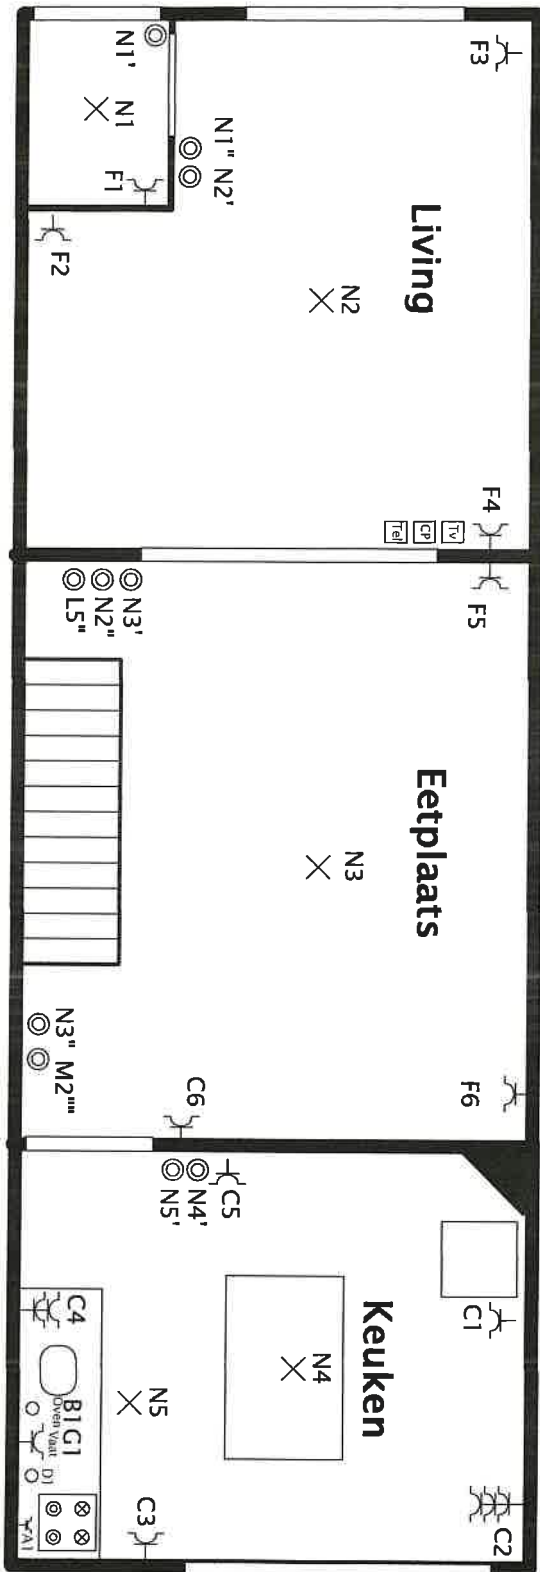


325 BTU

Eigenaar van de installatie: Desgain Alfred
 Adres van uitvoering: Diesterstraat 46 3270 Scherpenheuvel
 Verantwoordelijke voor het werk: Self Project System
 Molenhoeven 36 3980 Tessenderlo
 BE: 0637.700.071

Handtekening installateur

10-02-2013

Eigenaar

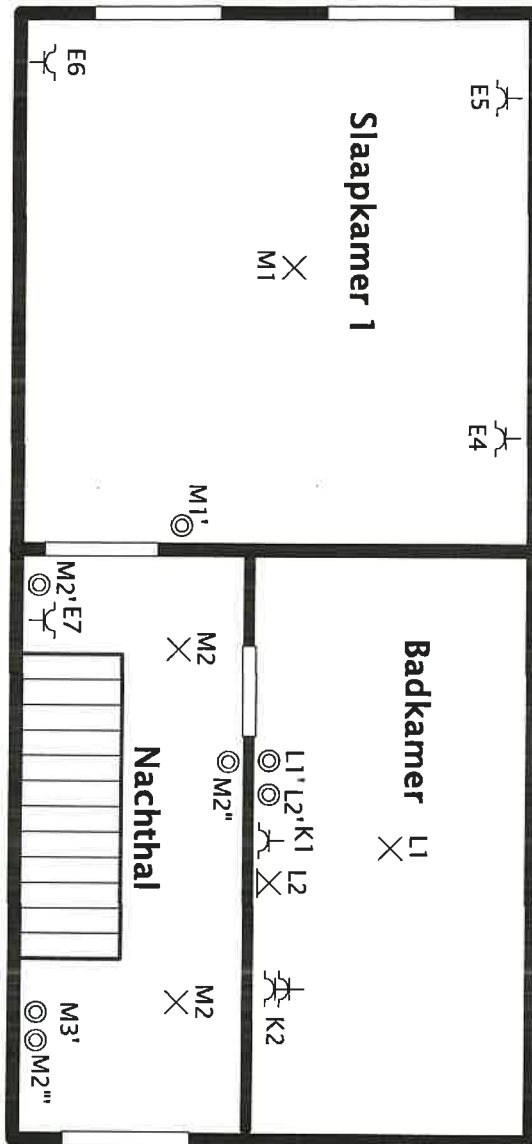


325 BTU

Eigenaar van de installatie: Desgain Alfred
 Adres van uitvoering: Diesterstraat 46 3270 Scherpenheuvel
 Verantwoordelijke voor het werk: Self Project System
 Molenhoeven 36 3980 Tessenderlo
 BE: 0637.700.071

Handtekening installateur

10-02-2013

Eigenaar

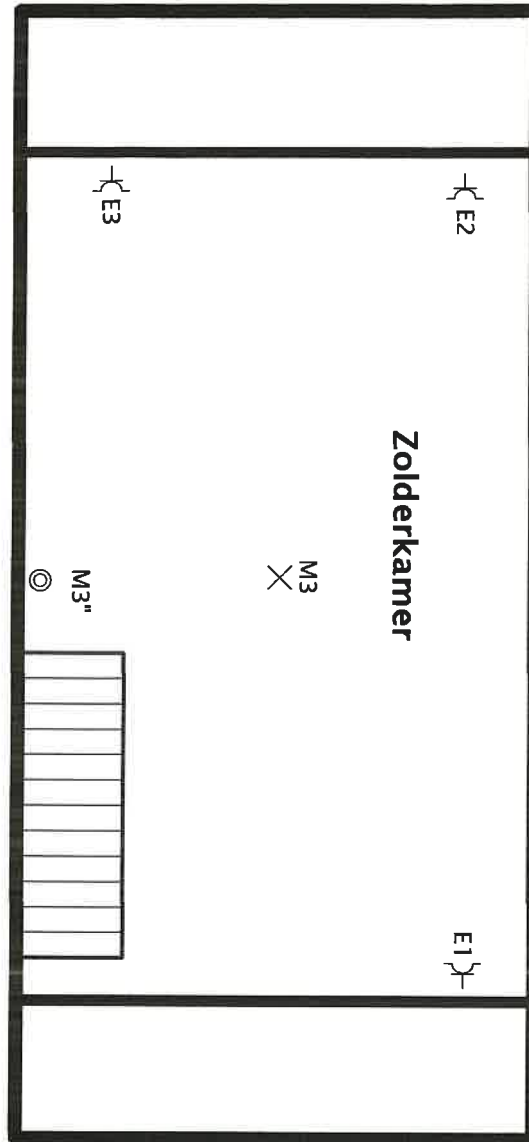

325 BTL

[Handwritten signature]

Eigenaar van de installatie: Desgain Alfred
 Adres van uitvoering: Diesterstraat 46 3270 Scherpenheuvel
 Verantwoordelijke voor het werk: Self Project System
 Molenhoeven 36 3980 Tessenderlo
 BE: 0637.700.071

Handtekening installateur

[Handwritten signature]

10-02-2013

Eigenaar

[Empty box for signature]