


+/-3.150 Wp aan fotovoltaïsche panelen (het juiste aantal fotovoltaïsche panelen wordt later bepaald aan de hand van de gekozen technieken, ramen, Blowerdoortest, enz om het vooropgestelde E-peil te halen)

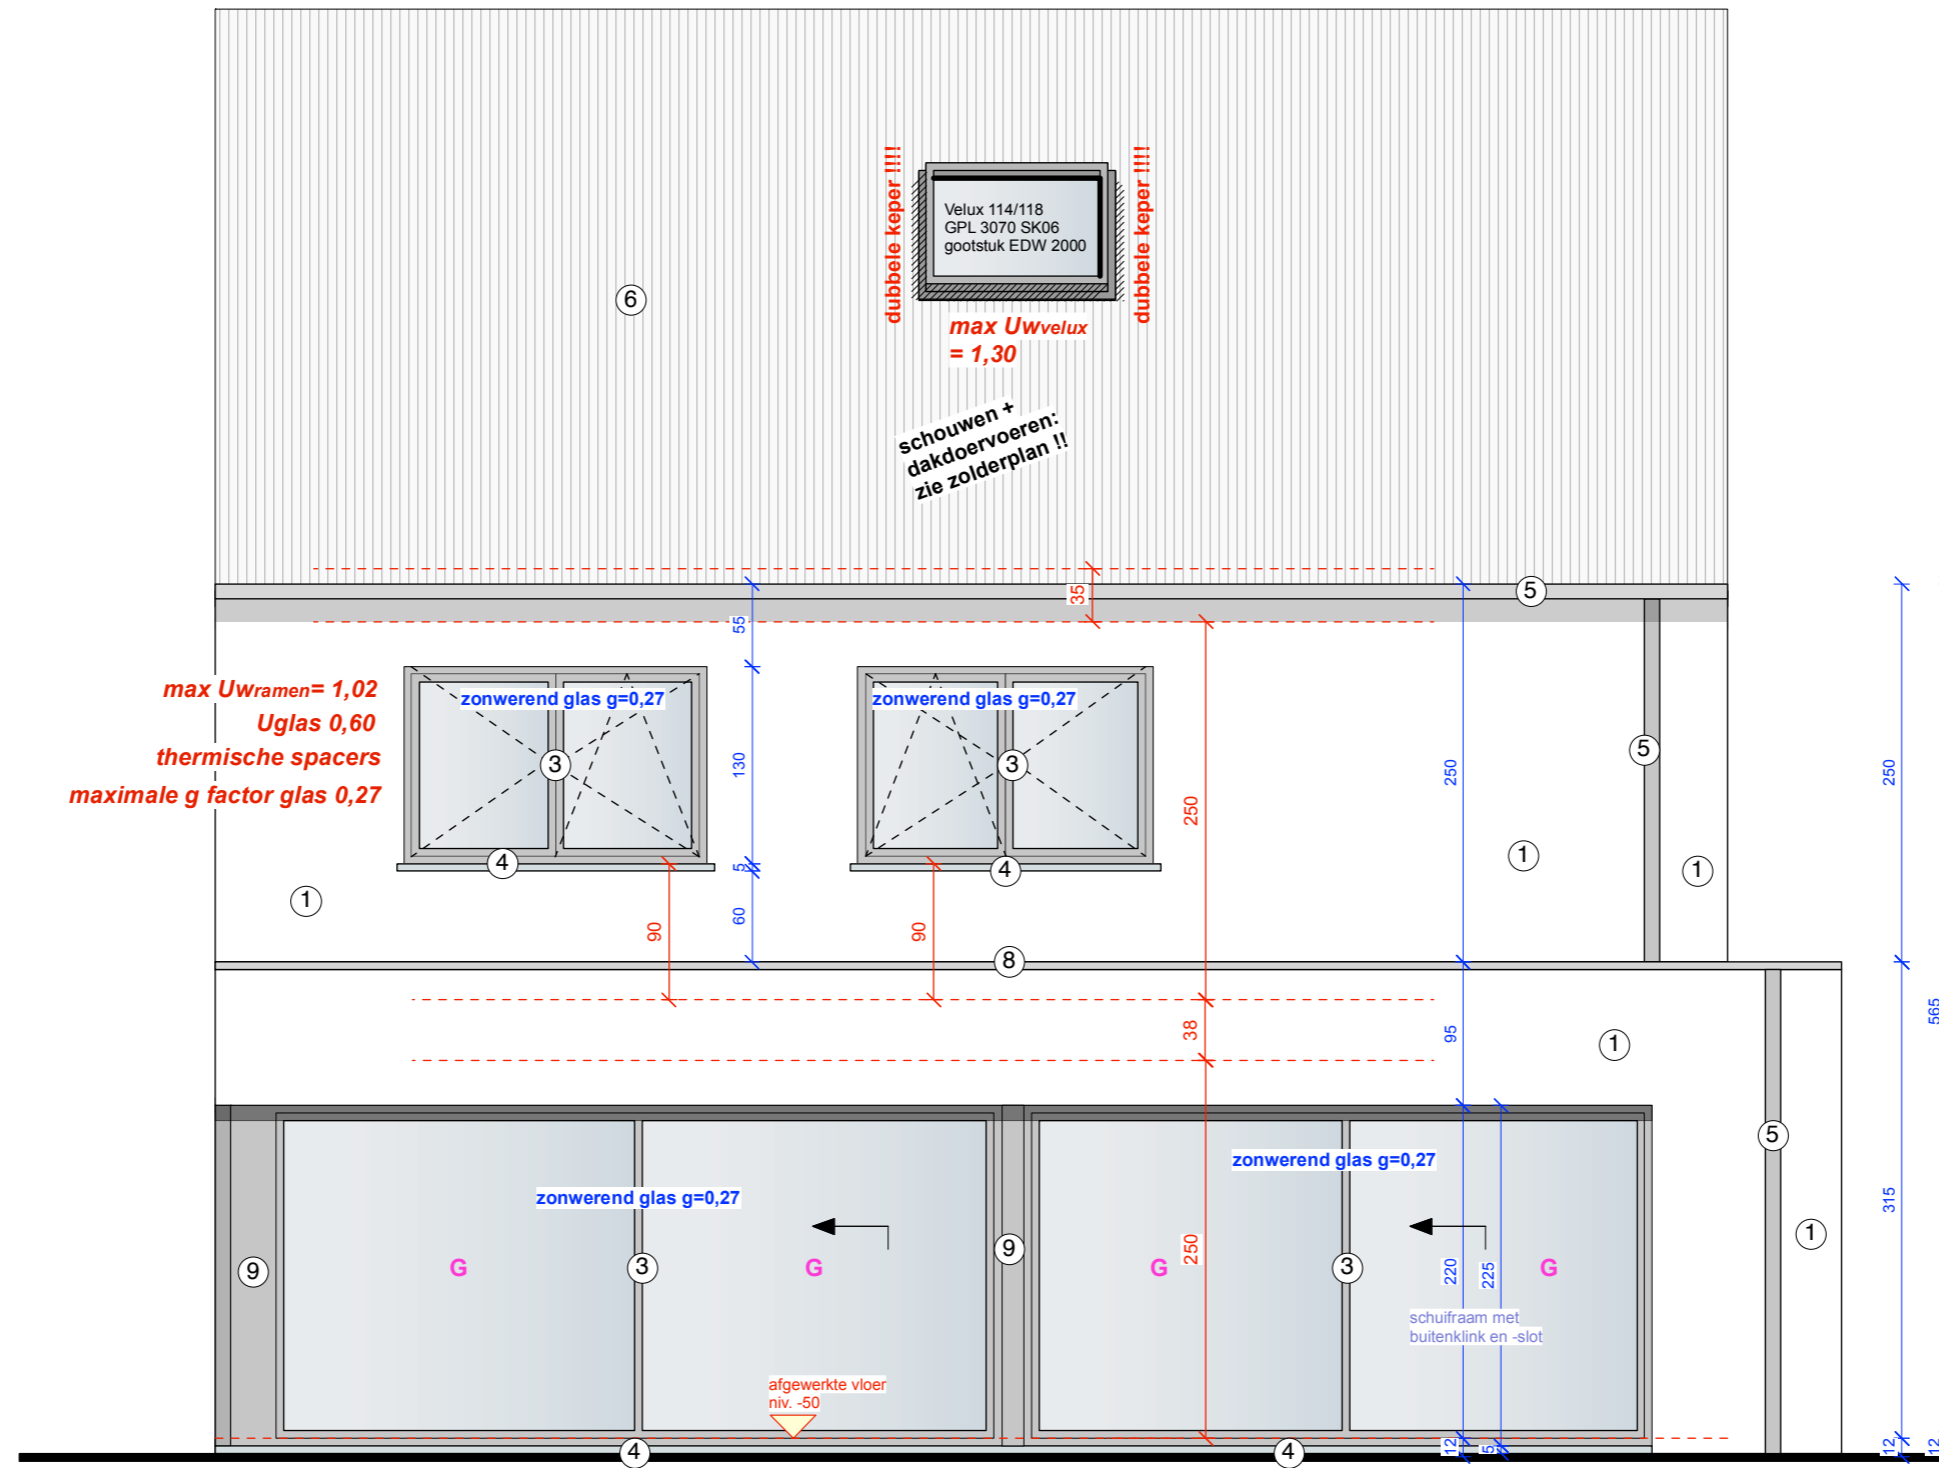

ACHTERGEVEL LOT 3

GG: gelaagd (of gehard) glas binnen- én buitenzijde
G: gelaagd glas binnenzijde

alle ramen voldoen aan de glasnorm
NBN S23-002 i.v.m. veiligheidsglas