


Aanvraag stedenbouwkundig attest
Gemeente Bekkevoort / 1e Afdeling
Veugelberg
Sectie A, nrs. 117 X8 en 117 Y8

Opgemeten en in plan gebracht door
Véronique Peeters
Landmeter - expert

Op datum van: 21/08/24
BV Landmeterskantoor
Peeters - Torts
Leuvensestraat 85
3200 Aarschot
Tel.: 0477/22.41.23

Oppervlakte volgens meting:

Lot 1	117 X8 en 117 Y8	+/- 2620 m²
-------	------------------	-------------

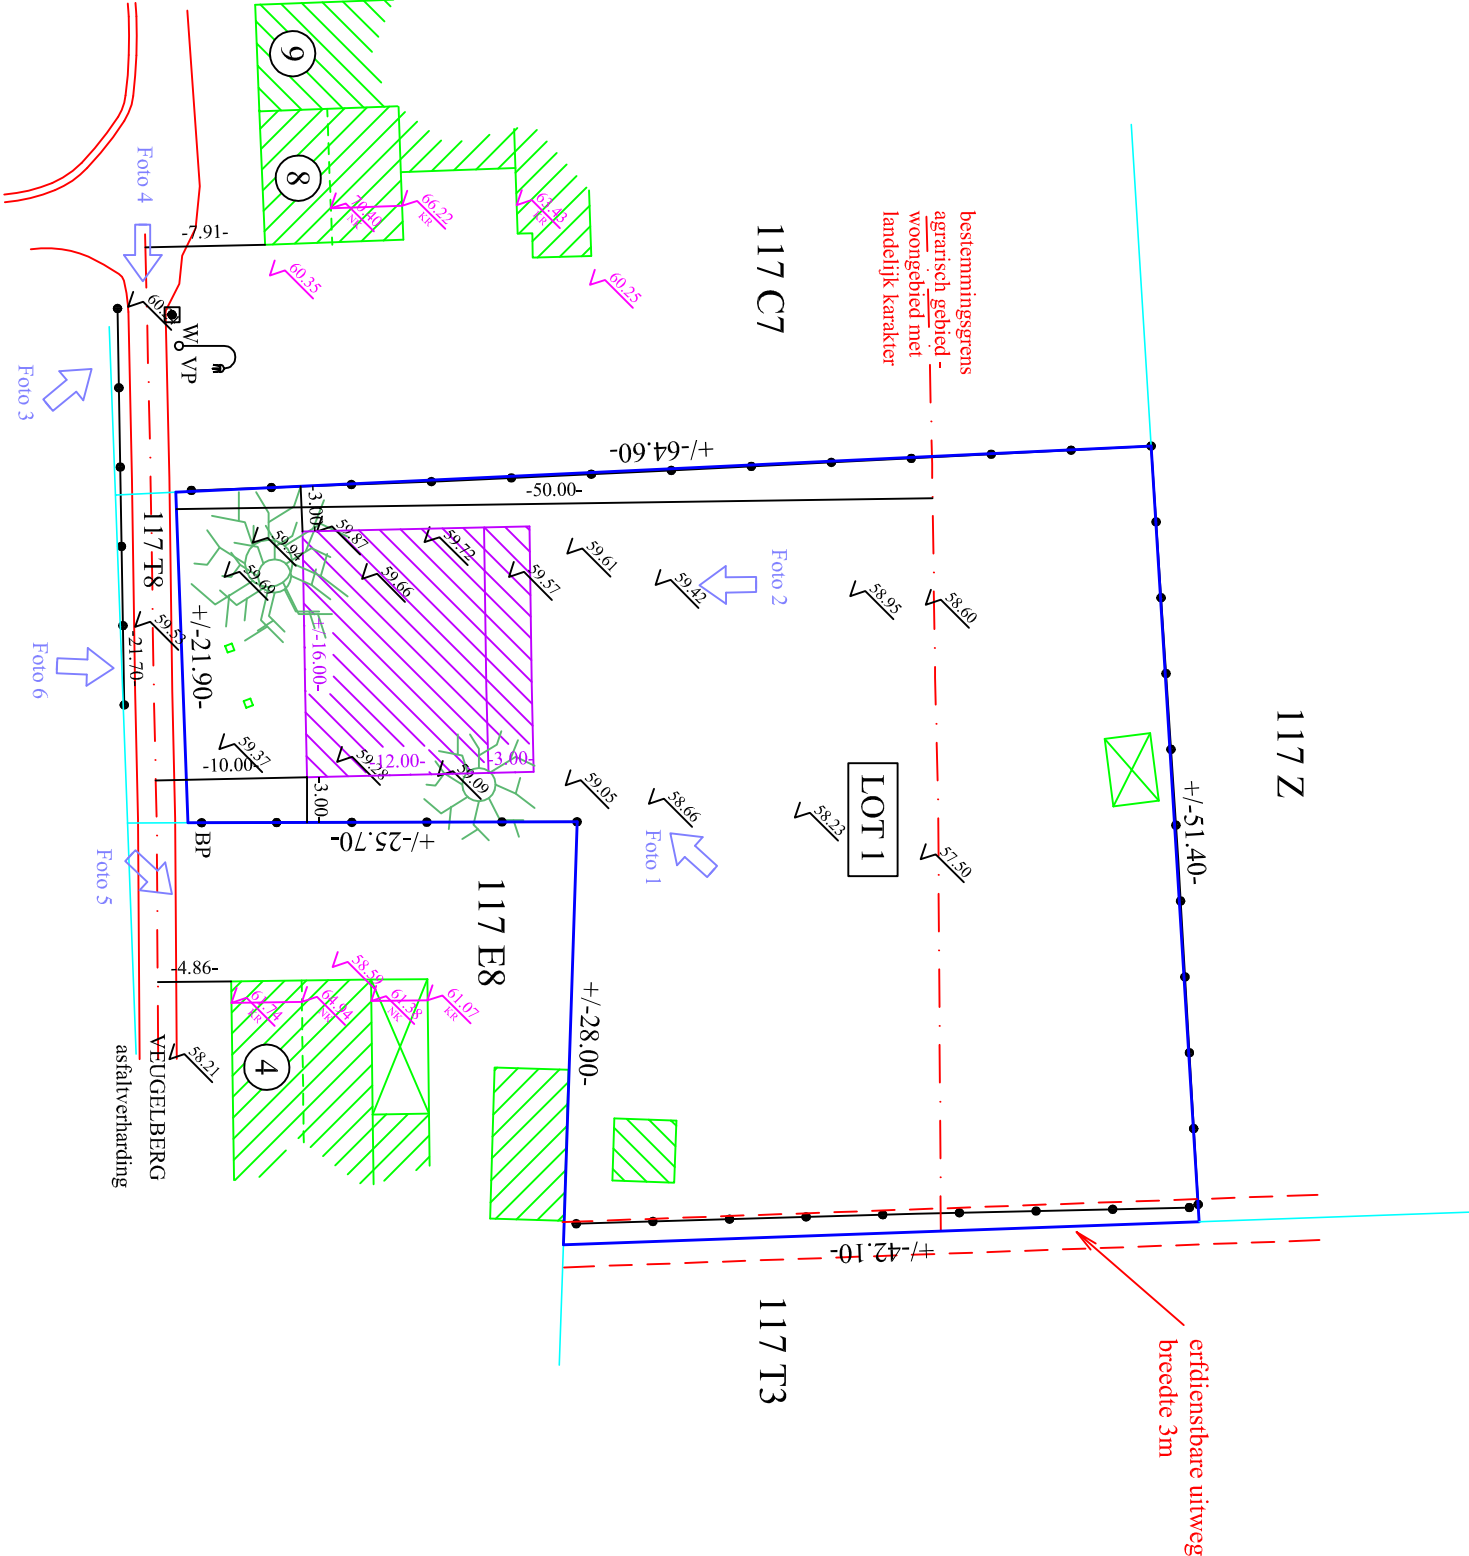

Legende

- NP nieuw geplaatste grenspaal
- BP bestaande grenspaal
- 5 niet gematerialiseerd punt
- VP verlichtingspaal
- afsluiting
- W waterpijpe
- 10.25 TAW - hoogtepeil
- zone voor hoofdbouw
- boom

Schaal: 1/500

Opmerking

De kadastrale nummers zijn weergegeven zoals gekend ten kadaster; toestand 01/01/2024.
Dossiernr. BKK 5778
Inschrijvingsnummer: LAN 04 1002
Referentie: afbakeningsplan:
De juiste maten en oppervlaktes worden gegeven in het proces - verbaal van opmeting.

Grenzen volgens opmetingsplannen van landmeter Breugelmans dd 14/12/2008