

**KONINGIN ASTRIDLAAN 58 BUS 21
9230 WETTEREN**

**GRONDPLAN
EENDRAADSSHEMA**

EIGENAAR

LORENZO LAETHEM
KONINGIN ASTRIDLAAN 58 BUS 21
9230 WETTEREN

VERANTWOORDELIJKE

THIENPONT JOHAN
BRUGSESTEENWEG 568
9030 MARIAKERKE
BTW BE 0.823.018.868

KEURING



Davy DHONDT
Inspecteur
4854

AANTAL EINDSTROOMBANEN

9


OVERZICHT AUTOMATEN

LORENZO LAETHEML




KONINGIN ASTRIDLAAN 58 BUS 21

9230 WETTEREN

| | | | |
|----|--|-----|---|
| 1 | HOOFDDIFIRENTIEEL 40A 300MA | 40A | |
| 2 | DIFFIRENTIEEL 40A 30MA VOLLEDIGE KAST | 40A | |
| 3 | WASMACHINE | 20A | A |
| 4 | DROODMACHINE | 20A | B |
| 5 | STOPK EETHOEK 2X2 KEUKEN FRIGO + HOEK | 20A | C |
| 6 | VERL + STOPK. BADK + SLAAPK 2 | 20A | D |
| 7 | VERL INKOM NACHT WC BERGING KEUKEN ZITH EETH SLK 1 | 16A | E |
| 8 | CV | 20A | F |
| 9 | STOPK ZITHOEK TV SLAAPK 2 OVEN WERKBLAD ENKEL | 20A | G |
| 10 | STOPK WERKBLAD DUBBEL VAAT MICRO DAMPK INKOM | 20A | H |
| 11 | KOOKPLAAT | 32A | I |
| | | | |
| | | | |
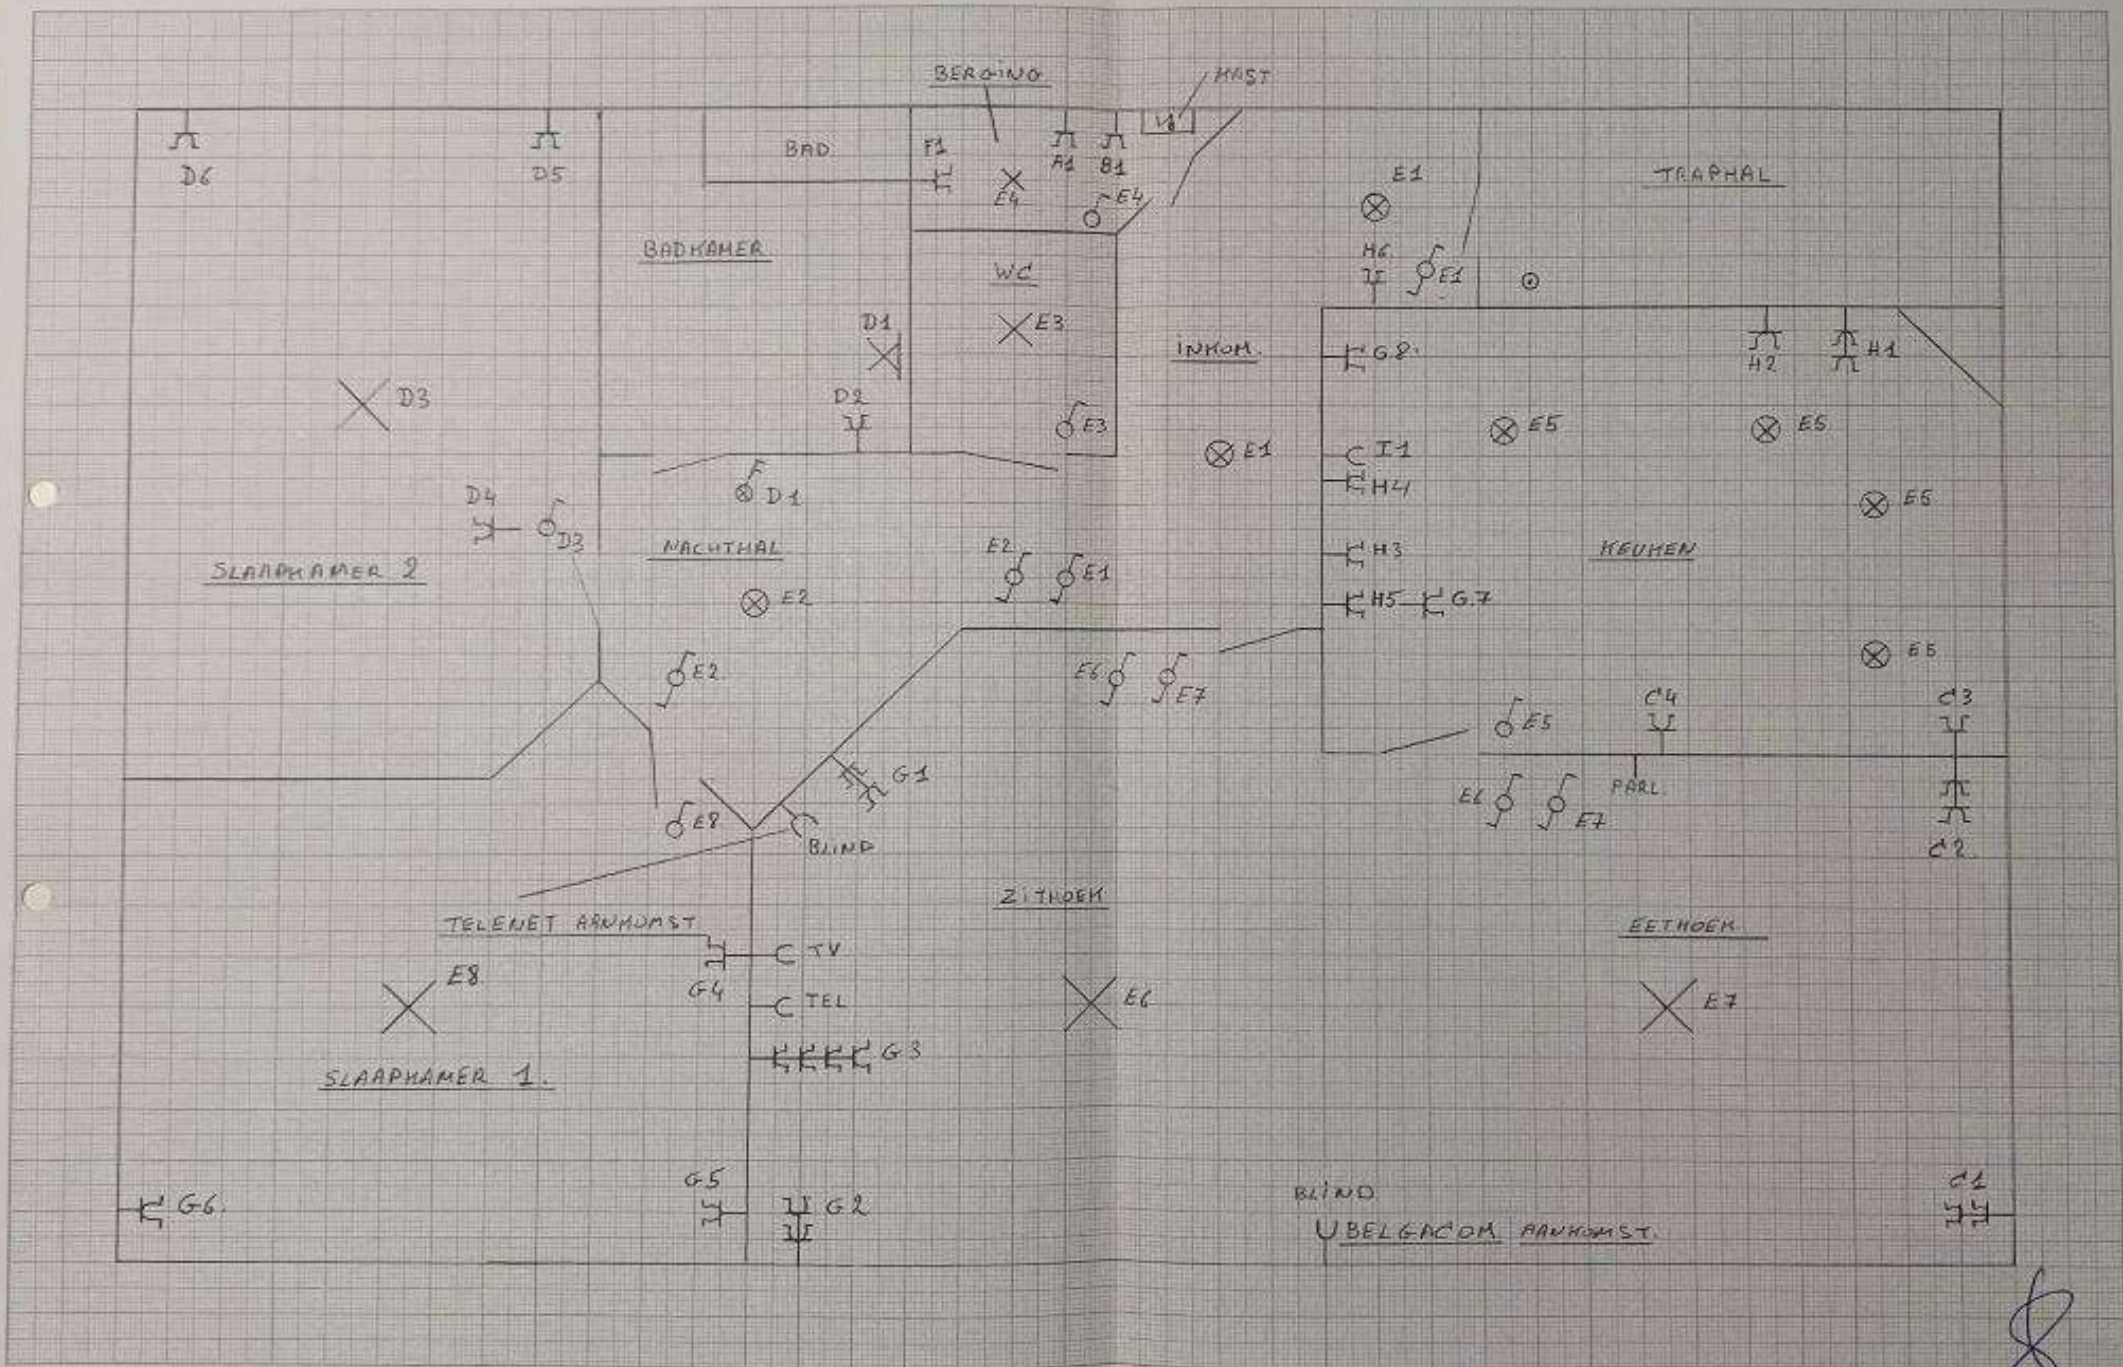

Handwritten signature or initials in the bottom right corner of the page.

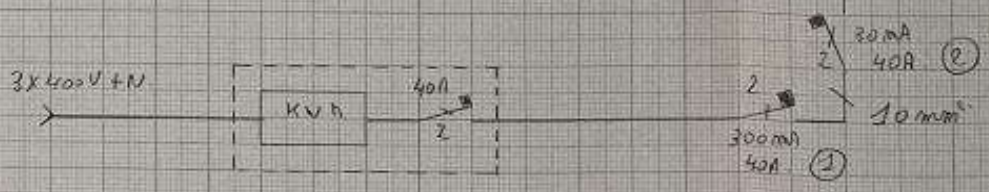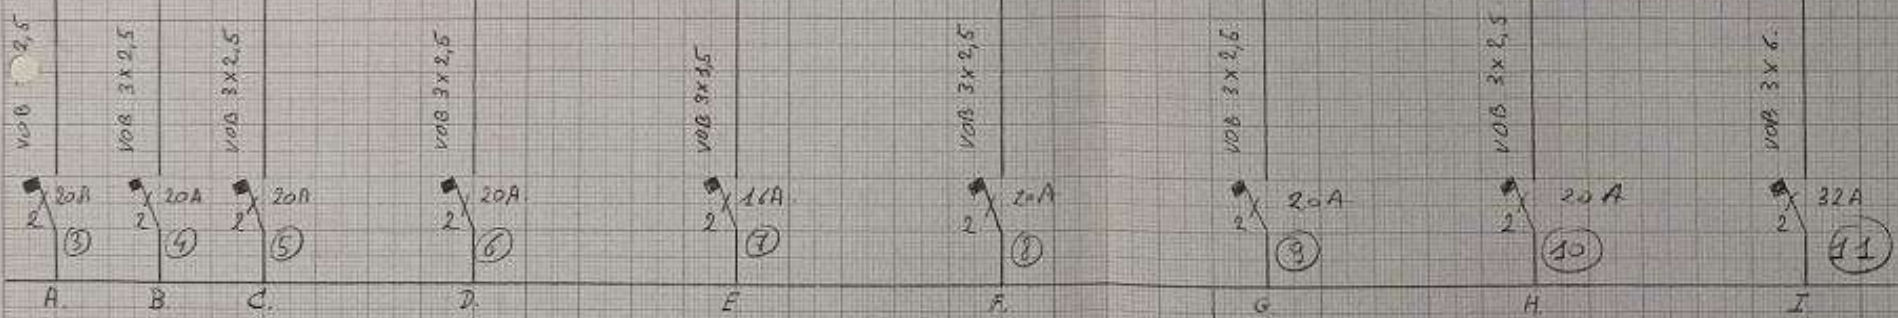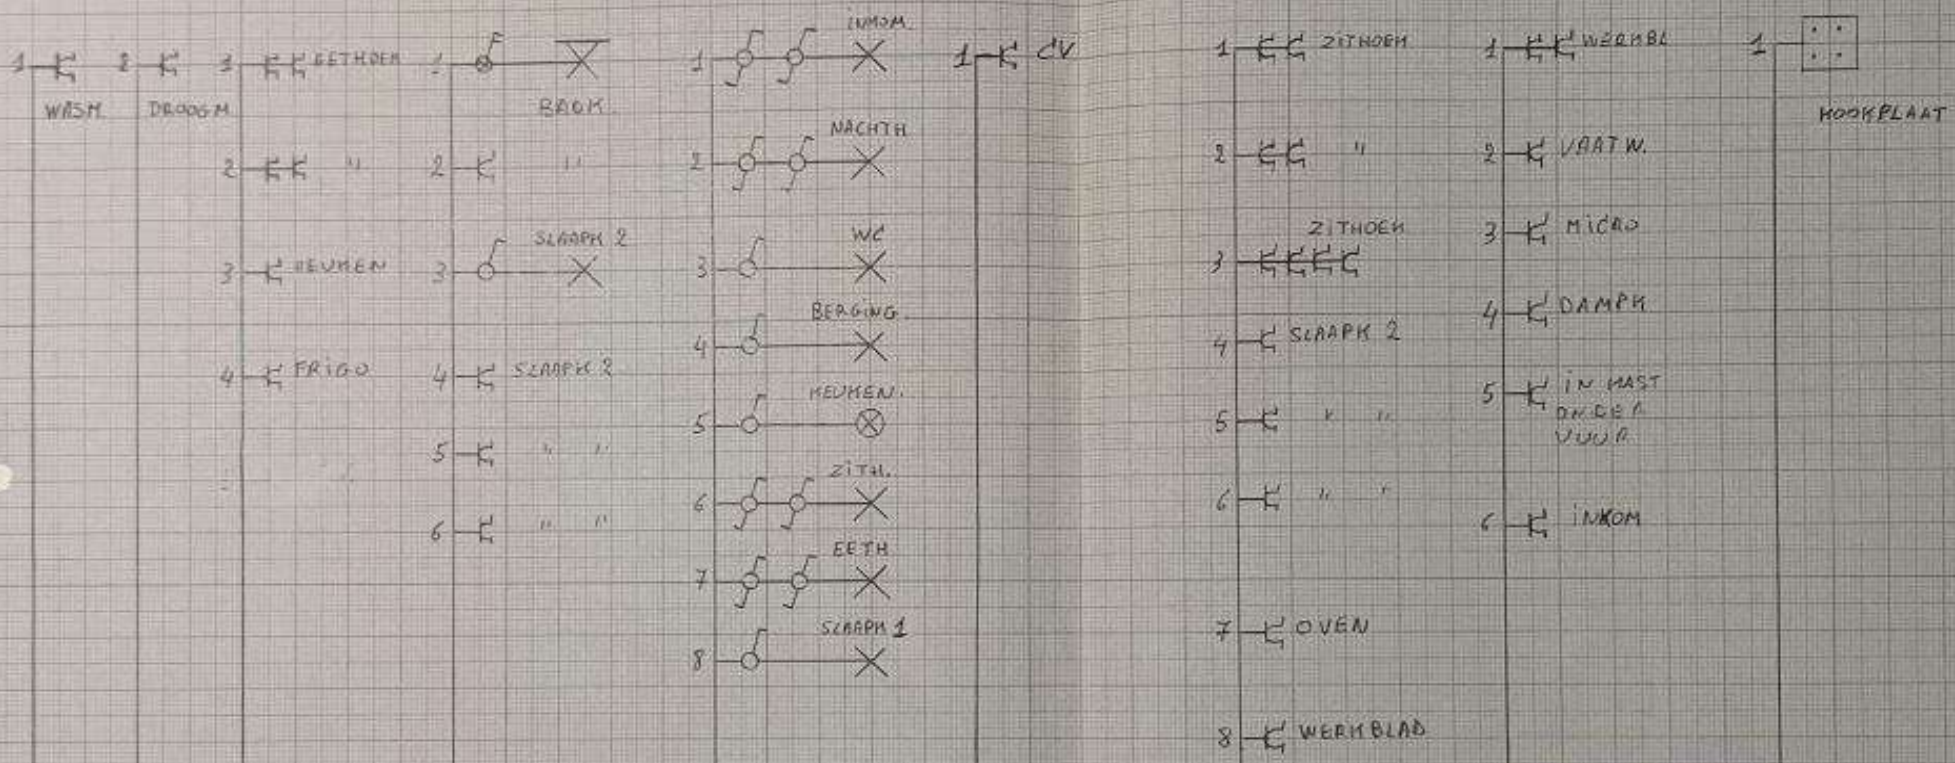



VINÇOTTE vzw

Erkend Controleorganisme | Externe dienst voor technische controles op de werkplaats
Maatschappelijke zetel: Jan Olieslagerlaan 35 • 1800 Vilvoorde • België
BTW: BE 0402.726.875 • RPR Brussel • BNP Paribas Fortis: BE 25 2100 4144 1482 • BIC: GEBABEBB

Verslag nr.: 104854406

- Bollebergen 2a bus 12, 9052 Gent
- Jan Olieslagerlaan 35, 1800 Vilvoorde
- Noordersingel 23, 2140 Antwerpen
- Rue Phocas Lejeune 11, 5032 Gembloux

Tel: +32 9 244 77 11
Tel: +32 2 674 57 11
Tel: +32 3 221 86 11
Tel: +32 81 432 611

gent@vincotte.be
brussels@vincotte.be
antwerpen@vincotte.be
gembloux@vincotte.be



N 208842

Resi code: 1

PROCES-VERBAAL VAN GELIJKVORMIGHEIDSONDERZOEK EN/OF CONTROLEBEZOEK VAN EEN ELEKTRISCHE LAAGSPANNINGSINSTALLATIE

Verantwoordelijke voor de werken : **Installatie :** **Eigenaar of beheerder :**

Naam, voornaam : Johan Thienpont Naam, voornaam : Kon. Afd. d'loan 58 bus 21
 Adres : 9230 Werre
 Ident. Kaart nr. : Post nr. + Stad :
 BTW nr.: BE Tel.:

Basis van het onderzoek : Algemeen Reglement op de Elektrische Installaties (AREI)

| | | |
|--|---|---|
| <input checked="" type="radio"/> Art 270 <input checked="" type="checkbox"/> ingebruikname <input type="checkbox"/> wijziging <input type="checkbox"/> uitbreiding | <input checked="" type="radio"/> Art 86 <input type="radio"/> Art 271 bis | <input checked="" type="checkbox"/> Wooneenheid |
| <input type="checkbox"/> mobiel <input type="checkbox"/> tijdelijk | <input type="radio"/> Art 87 <input type="radio"/> Art 278 | <input checked="" type="checkbox"/> Huishoudelijke werkeenheden |
| <input type="checkbox"/> Art 271 <input type="checkbox"/> periodiek <input type="checkbox"/> controle <input type="checkbox"/> | <input type="radio"/> Art 88 <input type="radio"/> Art | <input checked="" type="checkbox"/> Gemeenschappelijke delen |
| <input type="checkbox"/> Art 276 : verzwaring <input type="checkbox"/> Art 276bis : verkoop van een wooneenheid | <input type="radio"/> Art ... <input type="radio"/> Art | <input checked="" type="checkbox"/> Werkeenheden |

Algemene gegevens elektrische installatie :

Gegevens verdelers : EAN EAN niet meegedeeld kWh meter niet geplaatst
 kWh meter nr. 24999177 meterstand dag : 27316 nacht : 17553
 Bescherming aansluiting (A) : 20 25 32 40 50 63 80 100

Gegevens installatie : Ontworpen voor U_N : 230 V 3x230 V 3N400 V
 Maximale nominale stroom (A) : 20 25 32 40 50 63 80 100
 Voedingsleiding hoofdbord : 2 x 10 mm² - Type : SVB
 Type aardelektrode : aardingslus pen / baar a. bevestigend

Beschrijving installatie : Algemene differentieelstroominrichting : 4.0 A 100 mA Aantal borden : 1 Aantal eindstroombanen : 9
 zie bijlage(n)

Metingen - testen - controles - verzegeling :

Rechtstreekse aanraking Onrechtstreekse aanraking Montage Toestellen Materieel >/doorsnede Schema's
 Aardingsweerstand : 0,4 Ω Algemeen isolatieniveau : +1 MΩ Controle foutlus Aardingscontinuïteit Test diff.
 Differentieelstroominrichting : was verzegeld werd verzegeld werd niet verzegeld kan niet verzegeld worden

Inbreuken - Opmerkingen (voor de betekenis van eventuele codes : zie keerzijde)

Inbreuken Nieuwe installatie : Geen inbreuken vastgesteld
 Nihil

Inbreuken Bestaande installatie : Geen inbreuken vastgesteld
 Nihil

Opmerkingen : / Visum DNB of aangestelde :

Besluit(en) :

De nieuwe installatie voldoet voldoet niet aan het AREI.
 De bestaande installatie voldoet voldoet niet aan het AREI.

De installatie dient opnieuw gecontroleerd te worden vóór 18/01/2018
 door hetzelfde erkend organisme (*).

Agent bezoeker : Dhr. Dr. Davy Agent nr. : 4854 Datum : 18/01/2018 Voor de directeur generaal : Handtekening [Handtekening]
 Bijlage(n) : Situatieschema(s) : 1 Eéndraadsschema(s) : 1

- Dit proces-verbaal dient bewaard te worden in het dossier van de elektrische installatie en dit dossier dient elke aangebrachte wijziging te vermelden.
 - De Federale overheidsdienst economie dient bij ieder ongeval, rechtstreeks of onrechtstreeks te wijten aan elektriciteit waarbij personen betrokken zijn, ingelicht te worden.
 - De controle heeft enkel betrekking op de zichtbare en toegankelijke delen van de installatie.
 - Op basis van de ter plaatse verkregen informatie is het niet mogelijk de datum van realisatie van de elektrische installatie vast te stellen.
 - Wij raden U aan om het (de) schema(s) te vervolledigen voor de delen die niet zichtbaar waren tijdens ons bezoek. In geval van twijfel over de veiligheid van deze elementen, nodigen we u ten zeerste uit om een bijkomend controlebezoek te laten uitvoeren.
 (*) De werken, nodig om de inbreuken te doen verdwijnen die opgemerkt werden tijdens het controlebezoek, moeten zonder vertraging uitgevoerd worden en alle maatregelen moeten getroffen worden opdat de in overtreding zijnde installatie, indien ze in dienst blijft, geen gevaar vormt voor personen. Indien bij het nieuw controlebezoek, na max. 1 jaar, de overtredingen niet verdwenen zijn moet het erkend organisme een kopie van het proces-verbaal van het controlebezoek overmaken aan de Algemene Directie Energie die belast is met het hoog toezicht.