


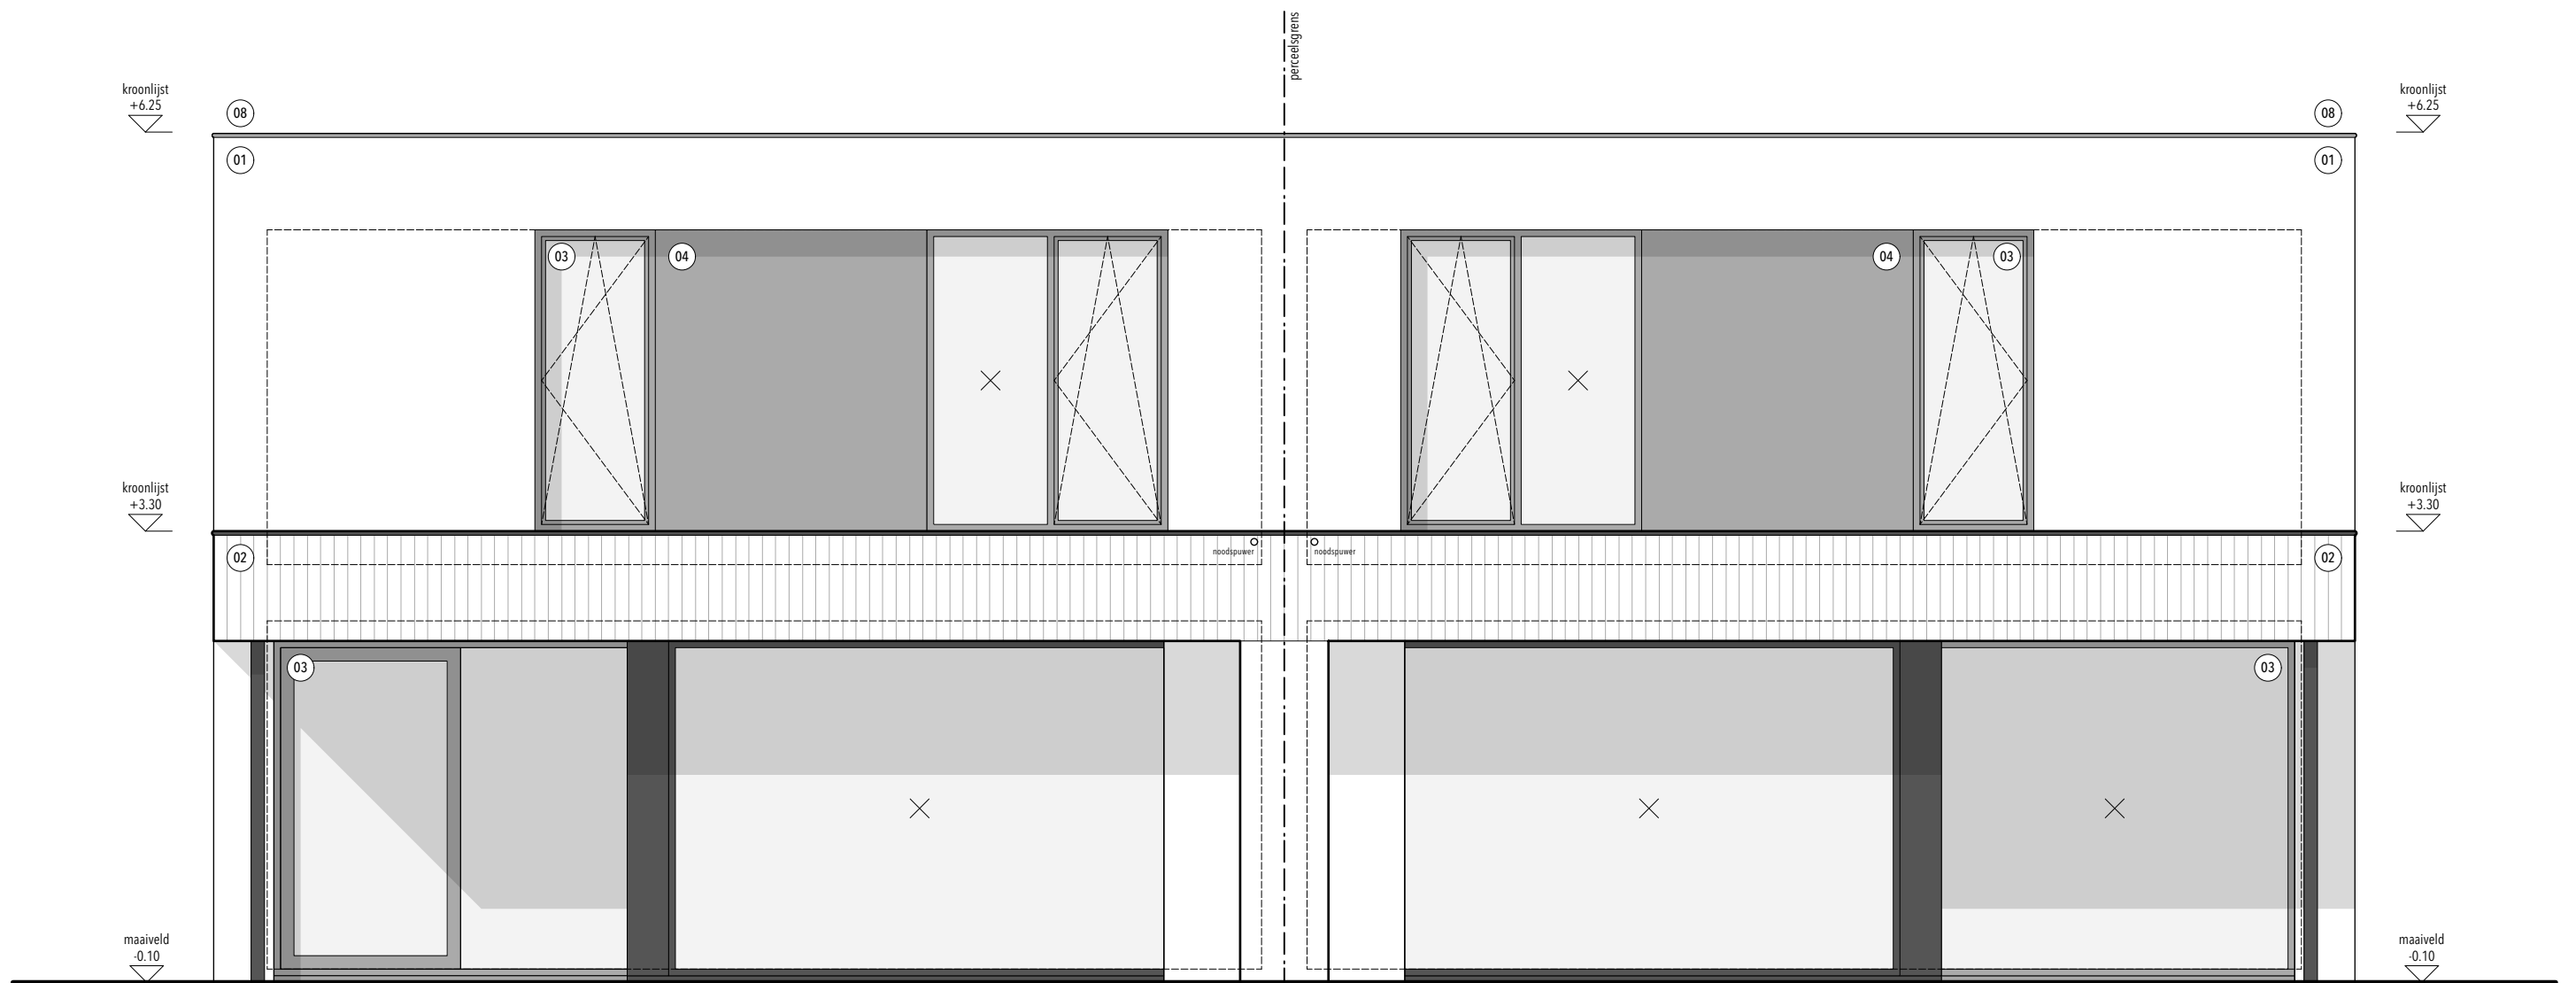

ACHTERGEVEL    SCHAAL 1:50

