

INPLANTINGSPLAN BESTAANDE TOESTAND (VOOR VERKAVELING)

BETREFT:
DE BOUWAANVRAAG VOOR 2
EENGESWONINGEN CONFORM DE
VOORAFGAANDE
VERKAVELINGSAANVRAAG TE
LEUPEGEMSTRAAT NR 33


ADRES:
LEUPEGEMSTRAAT NR 33 TE
OUDENAARDE

KADASTRAAL HUIDIG GEKEND ONDER:
OUDENAARDE 7e AFDELING/ LEUPEGEM/
SECTIE A NRS 66P EN 63M

AANVRAGER:
RIFAL BV, vertegenwoordigd door Hacer
Kucuk


ARCHITECT:
ELINE LANCKRIET

CONTACTGEGEVENS:
G: 0479 235 834
M: architect@elinelancckriet.be

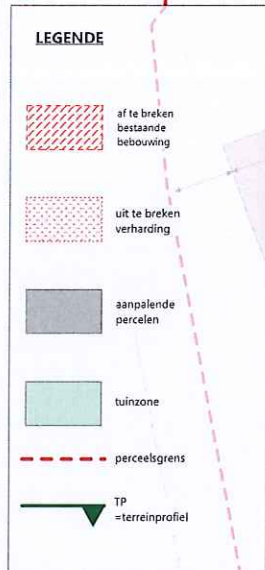

BELANGRIJK:
ALLE AFMETINGEN ZIJN ONDER VOORBEHOUD VAN EEN
LANDMETERPLAN


MERK OP: ALLE MAATVOERINGEN BESTAANDE
TOESTAND ZIJN OPGETEKEND VOLGENS
AANGELEVERDE PLANNEN VAN DE BOUWHEER
OP ZIJN NA VOORLEGGEN VAN DE PLANNEN
DOOR DE BOUWHEER GECONTROLEERD.
DE ARCHITECT MAAKT DE PLANNEN
BESTAANDE TOESTAND OP AAN DE HAND VAN
VOORHUIDIG PLANMATERIAAL EN
SCHATTINGEN DOOR FOTOMATERIAAL, ETC.
DE CONTROLEPlicht OP CORRECTHEID LIGT
BIJ DE BOUWHEER.
DE ARCHITECT LEGT DE PLANNEN VOOR AAN
DE BOUWHEER, WIE DE MAATVOERINGEN
CONTROLEERT.
HET INDIENEN VAN DE BOUWAANVRAAG
WAARBIJ BOUWHEER EXISTEERD ONDERTEKEND
OP HET OMGEVINGSKART GELDT ALS
GOEDKEURING OP DE MAATVOERINGEN EN
PLANNEN ZOALS OPGETEKEND.

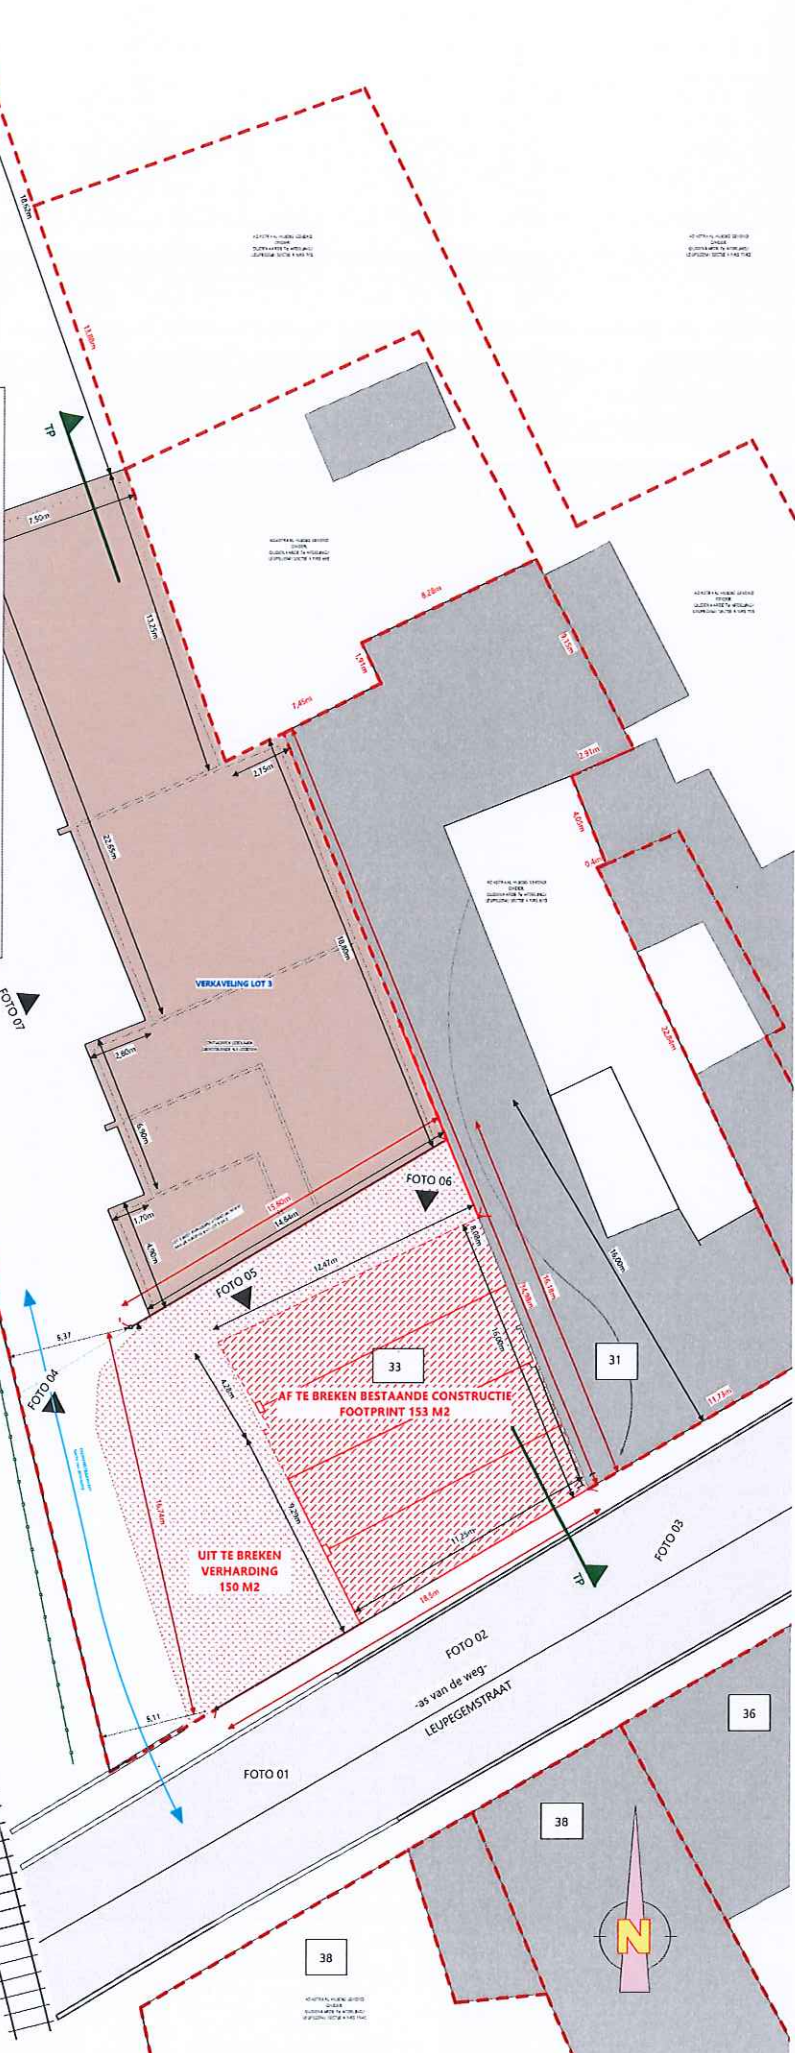

BOUWAANVRAAG RIFAL INPLANTINGSPLAN BESTAANDE TOESTAND = TE SLOPEN WONING


Leupegemstraat nr 33 - Oudenaarde


ELINE LANCKRIET

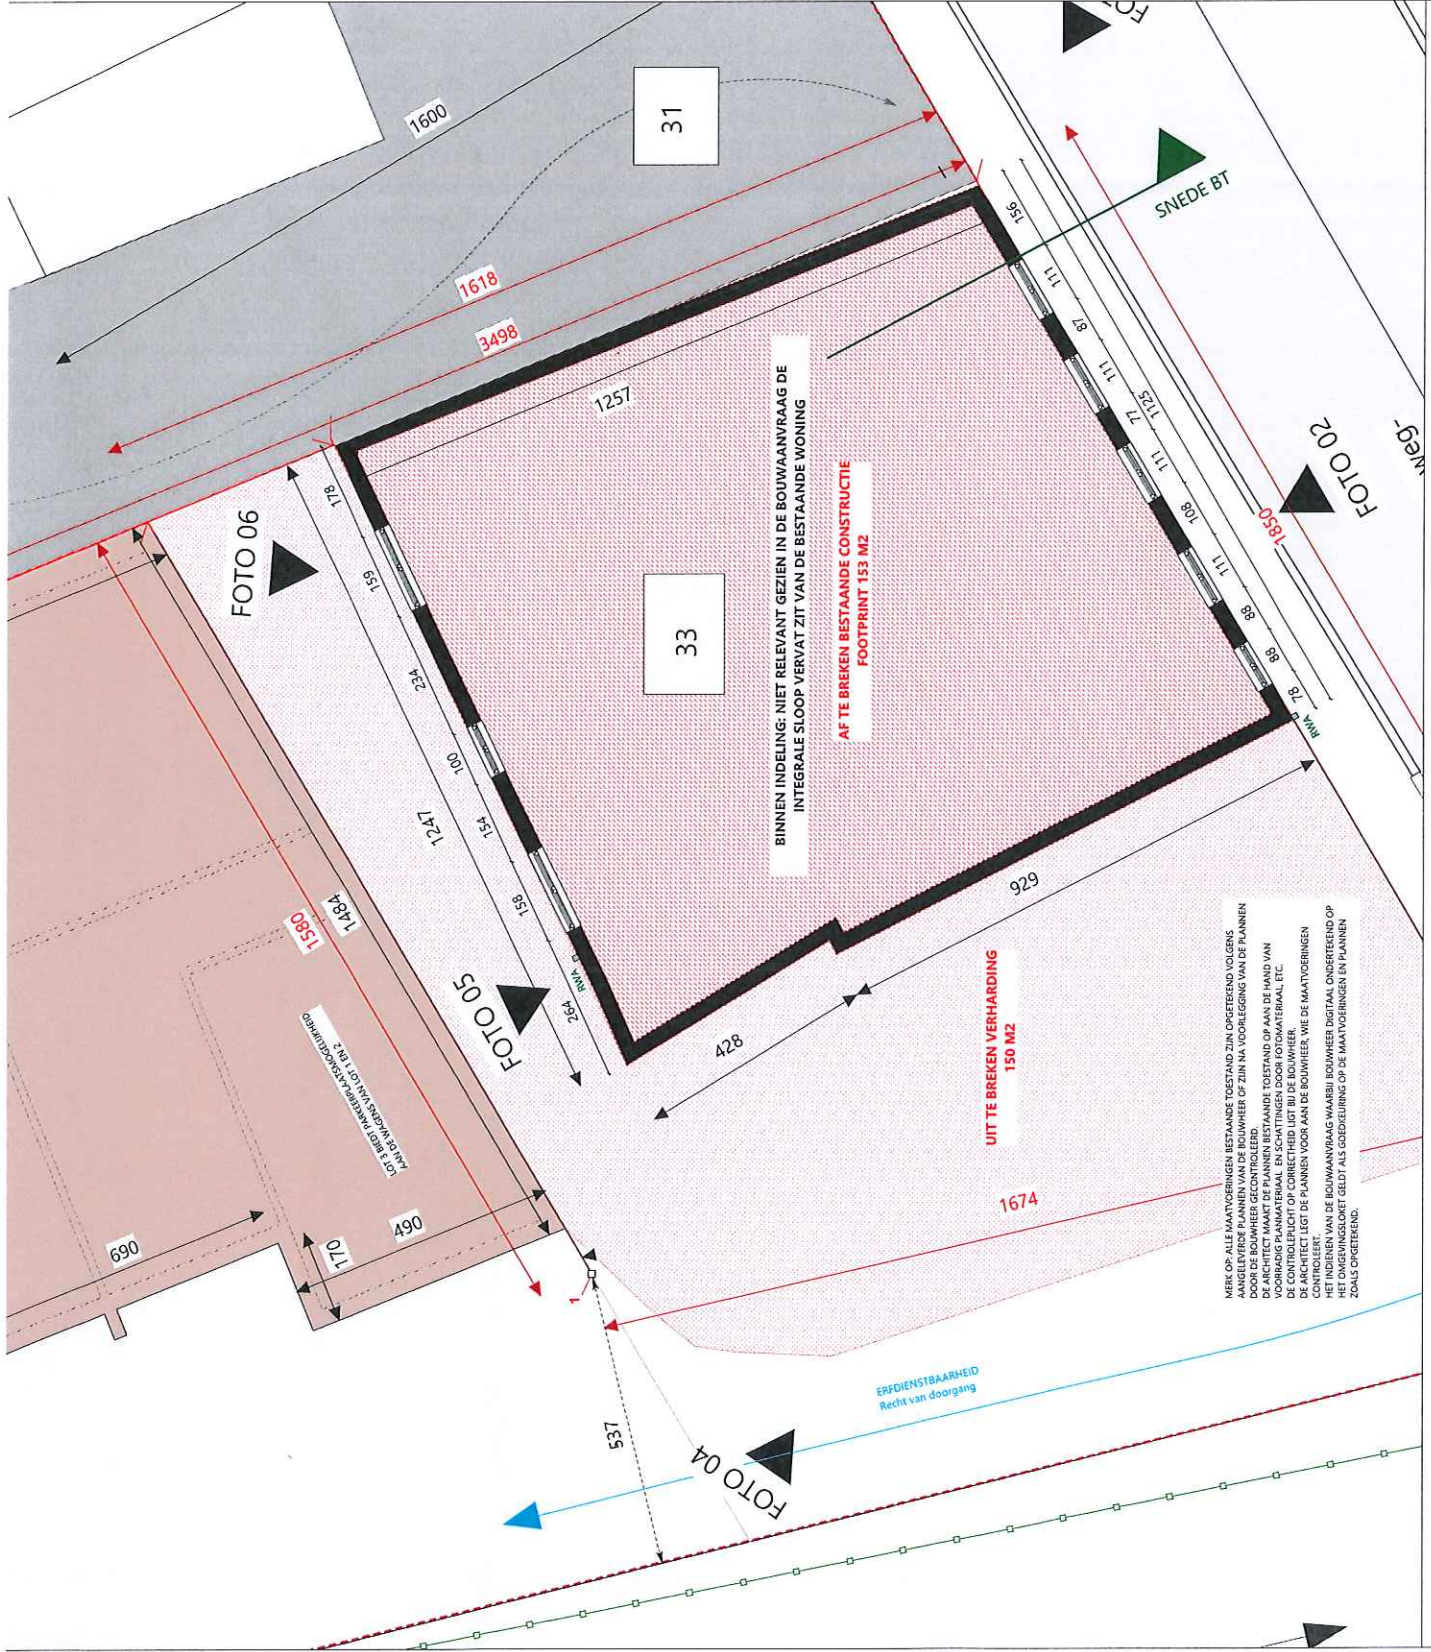

BOUWAANVRAAG RIFAL
PLAN 1E VERDIEPING BESTAANDE TOESTAND (TE SLOPEN WONING)

Laan van de Oude Maarssewaerd 33 - Oudenaarde

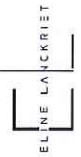

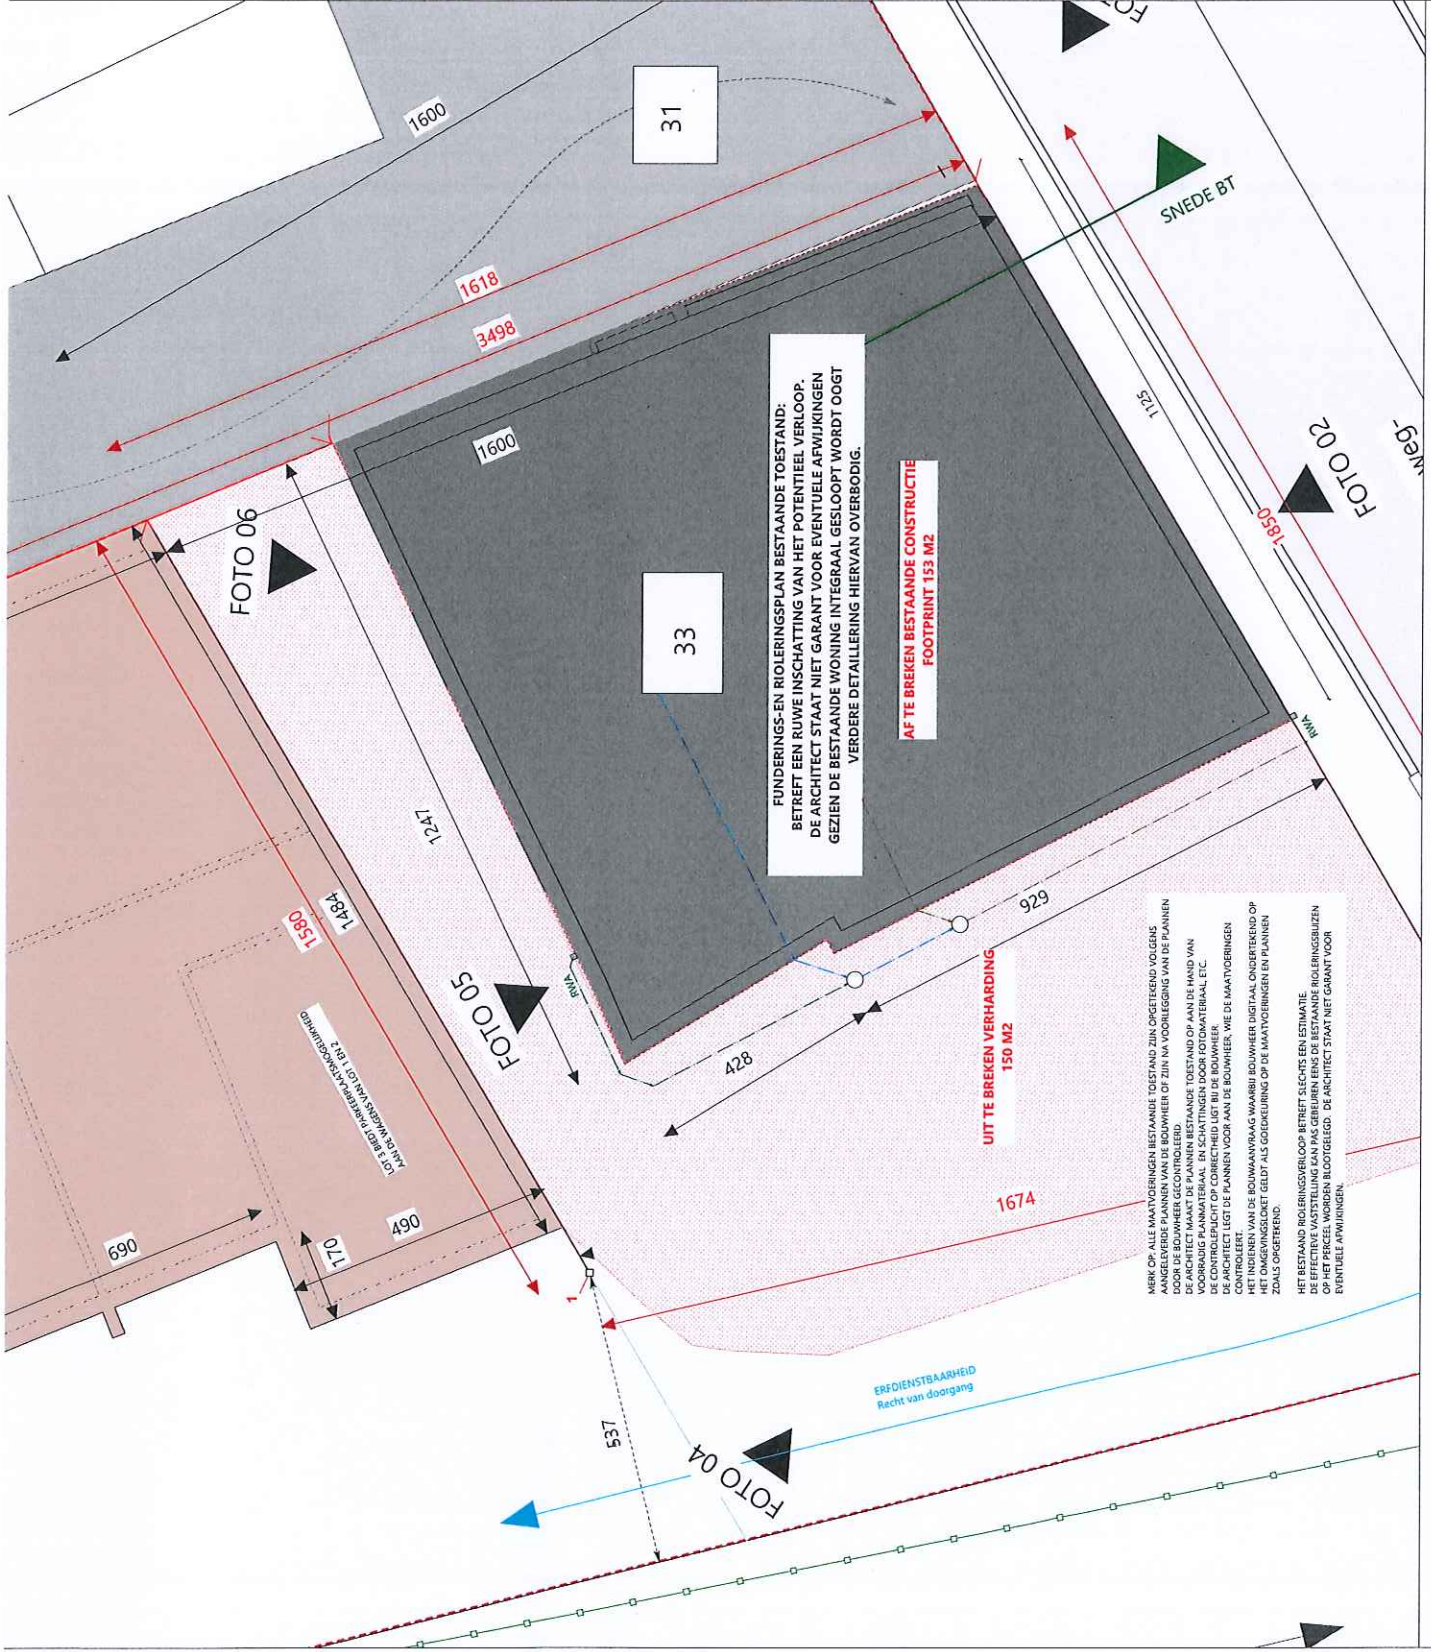

INPLANTINGSPLAN NA AFBRAAKWERKEN BESTAANDE TOESTAND PERCEELSGRENZEN CONFORM EERDER INGEDIENDE VERKAVELINGSAANVRAAG

BETREFT:
DE BOUWAANVRAAG VOOR 2
EENGEZINSWONINGEN CONFORM DE
VOORAFGAANDE
VERKAVELINGSAANVRAAG TE
LEUPEGEMSTRAAT NR 33


ADRES:
LEUPEGEMSTRAAT NR 33 TE
OUDENAARDE

KADASTRAAL HUIDIG GEKEND ONDER:
OUDENAARDE 7e AFDELING/ LEUPEGEM/
SECTIE A NRS 66P EN 63M

AANVRAGER:
RIFAL BV, vertegenwoordigd door Hacer
Kucuk



ARCHITECT:
ELINE LANCKRIET

CONTACTGEGEVENS:
G: 0479 235 834
M: architect@elinelancckriet.be

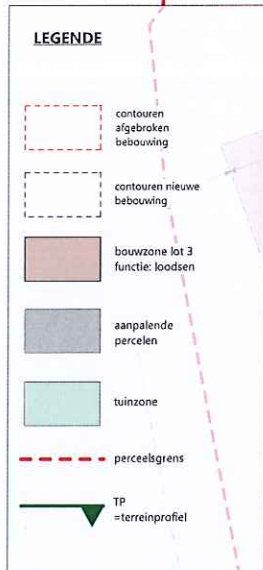

BELANGRIJK:
ALLE AFMETINGEN ZIJN ONDER VOORBEHOUD VAN EEN
LANDMETERPLAN

MERK OP: ALLE MAATVOERINGEN BESTAANDE
TOESTAND ZIJN OPGETEKEND VOLGENS
AANGELEVERDE PLANNEN VAN DE BOUWHEER
OP ZIJN VIA VOORLEGGING VAN DE PLANNEN
DOOR DE BOUWHEER GECONTROLEERD.
DE ARCHITECT MAAKT DE PLANNEN
BESTAANDE TOESTAND OP AAN DE HAND VAN
VOORAFGELEVERD PLANMATERIAAL EN
SCHATTINGEN DOOR FOTOMATERIAAL, ETC.
DE CONTROLEPLUCHT OP CORRECTHEID LIGT
BIJ DE BOUWHEER.
DE ARCHITECT LEGT DE PLANNEN VOOR AAN
DE BOUWHEER, WIE DE MAATVOERINGEN
CONTROLEERT.
HET INDIENEN VAN DE BOUWAANVRAAG
WAARBIJ BOUWHEER DIGITAAL ONDERTEKEND
OP HET OMGEVINGSKART GELDT ALS
GOEDKEURING OP DE MAATVOERINGEN EN
PLANNEN ZOALS OPGETEKEND.

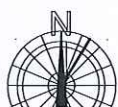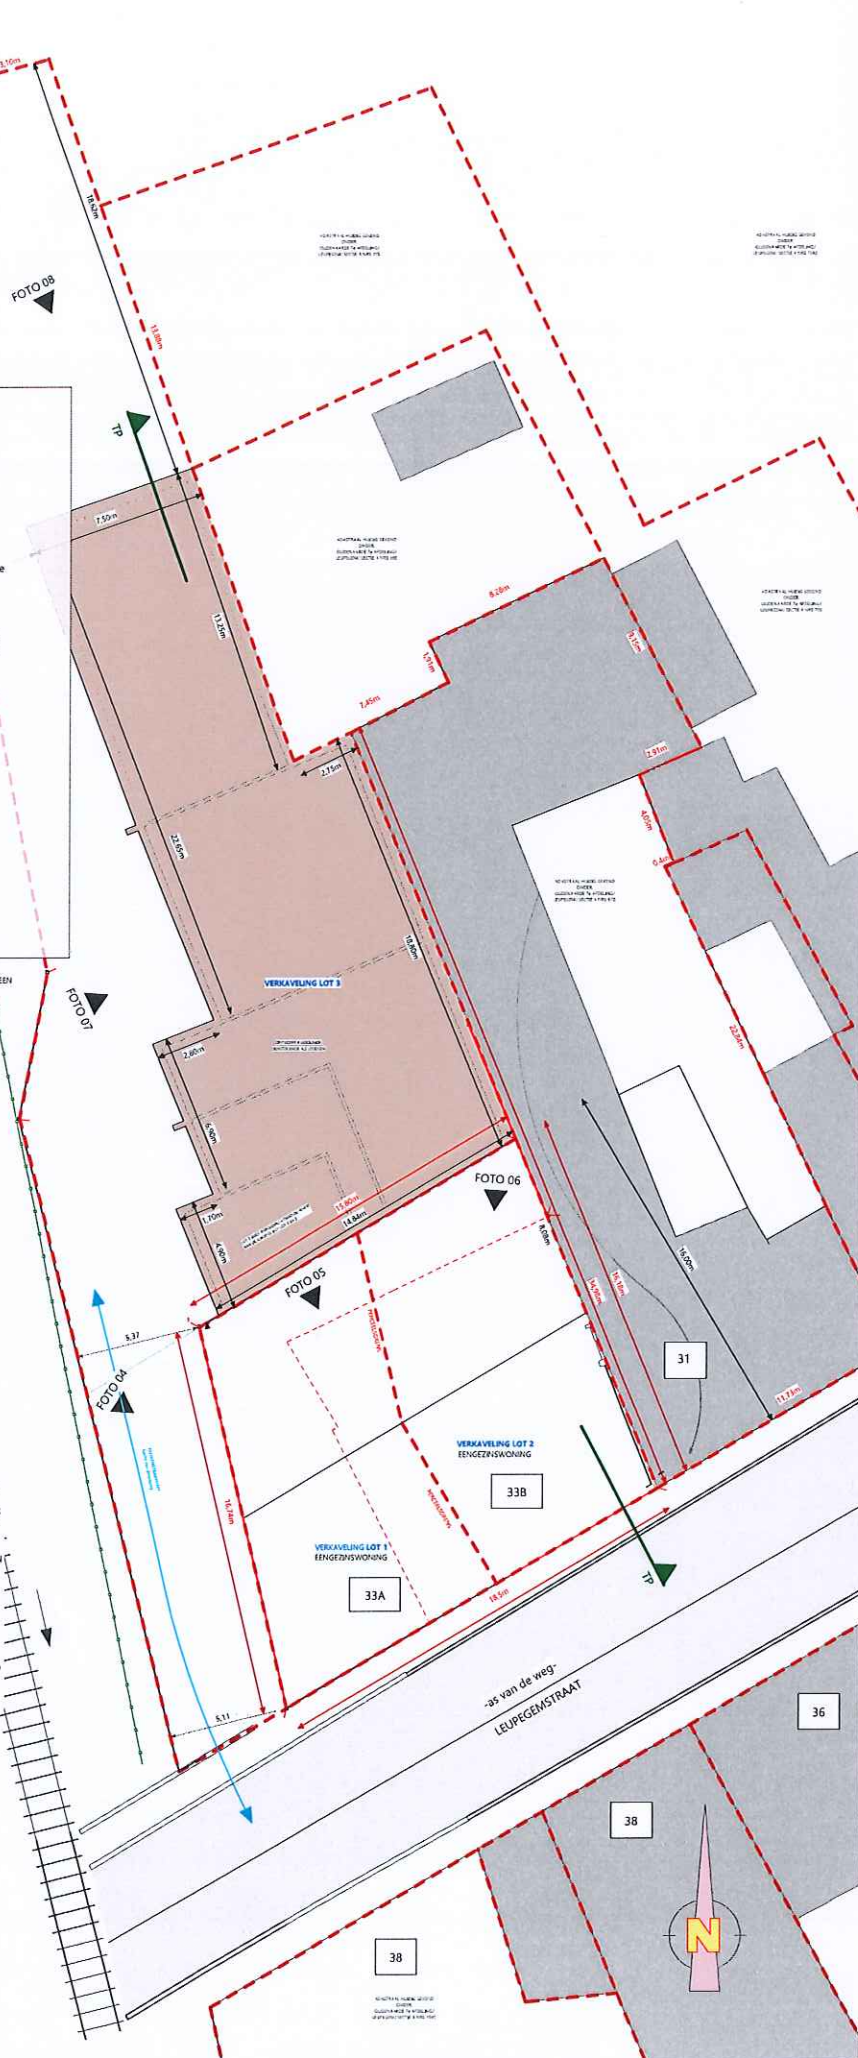

BOUWAANVRAAG RIFAL
INPLANTINGSPLAN TOESTAND NA SLOOP, CFR VERKAVELINGSVERGUNNING

Leupegemstraat nr 33 - Oudenaarde

