


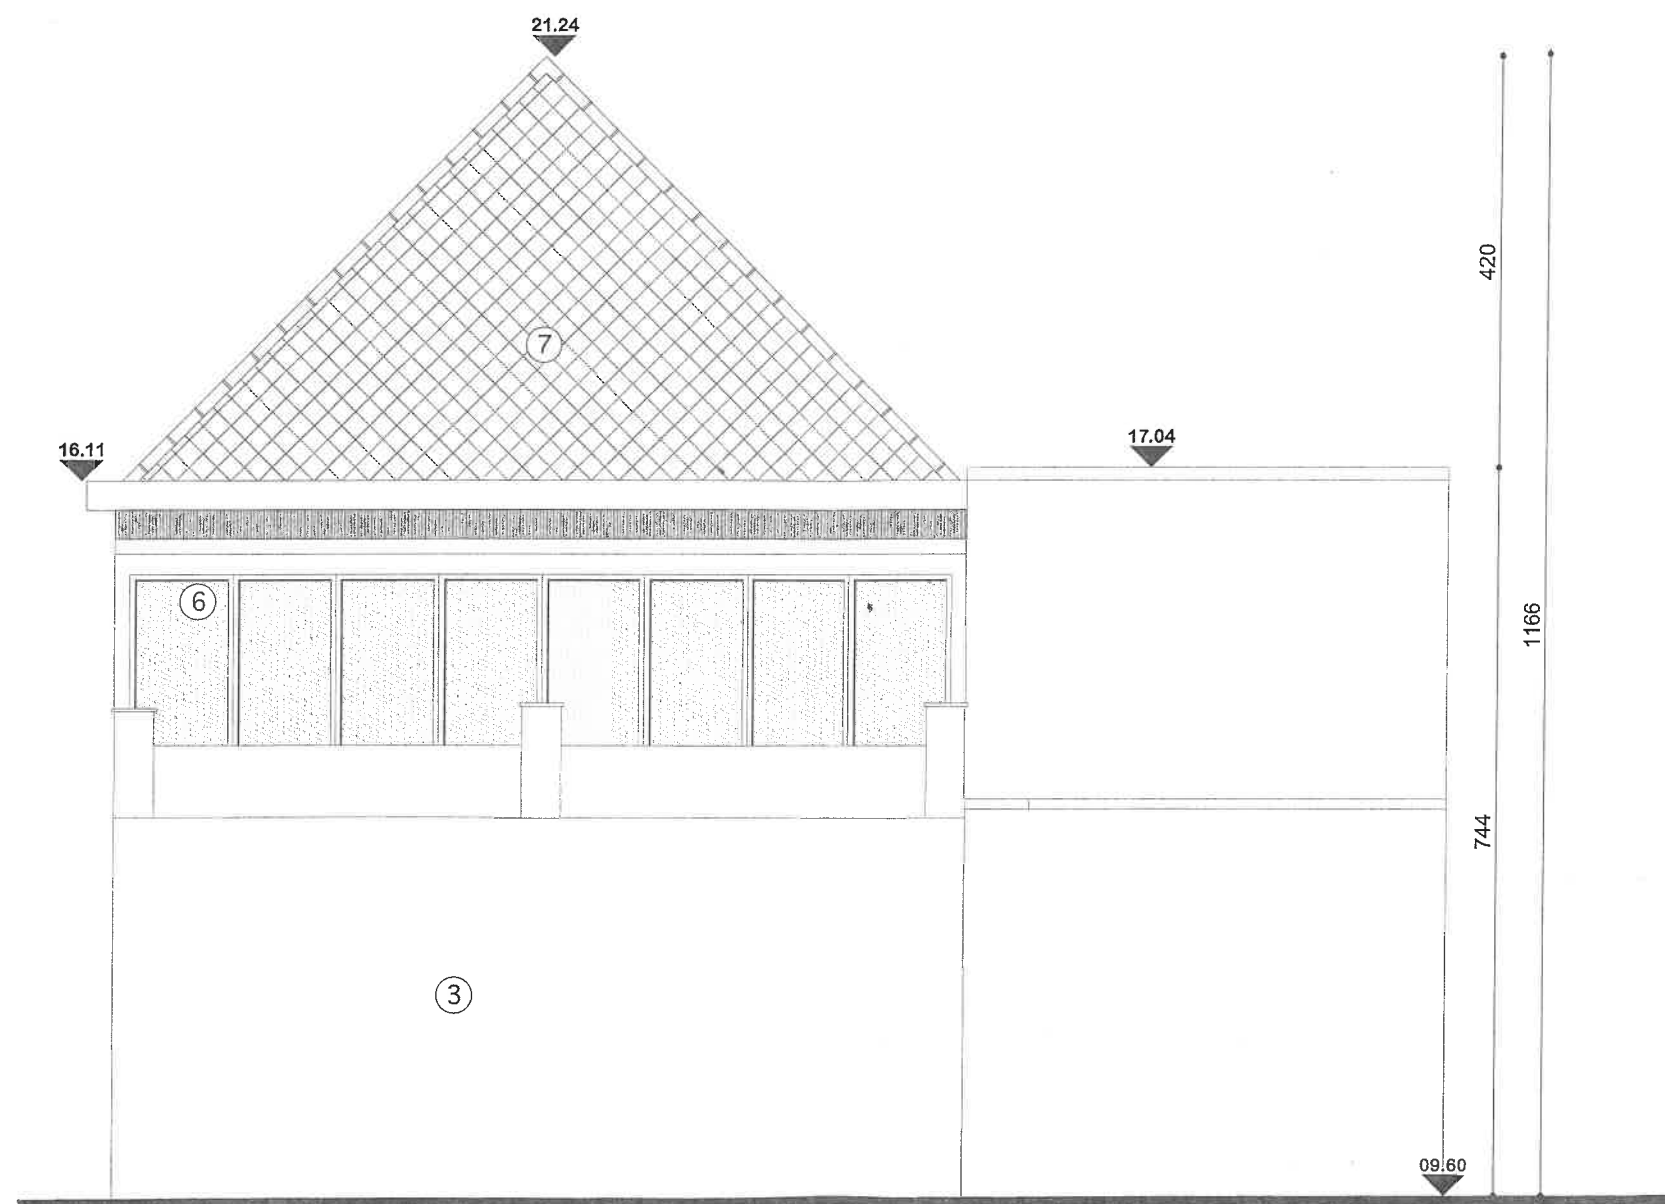

Achtergevel
Bestaande toestand




EXELMANS
ARCHITECTENBUREAU

Architectenbureau Exelmans & partners bv-bvba
Kardinaal Mercierstraat 14 - 3290 Diest
T. 013 33 40 85 - M. info@architectexelmans.be


BT 202402- VERBOUWING EENGEZINSWONING

Peeters Sofie
Diesterssteenweg 87, 3293 Diest

23.132

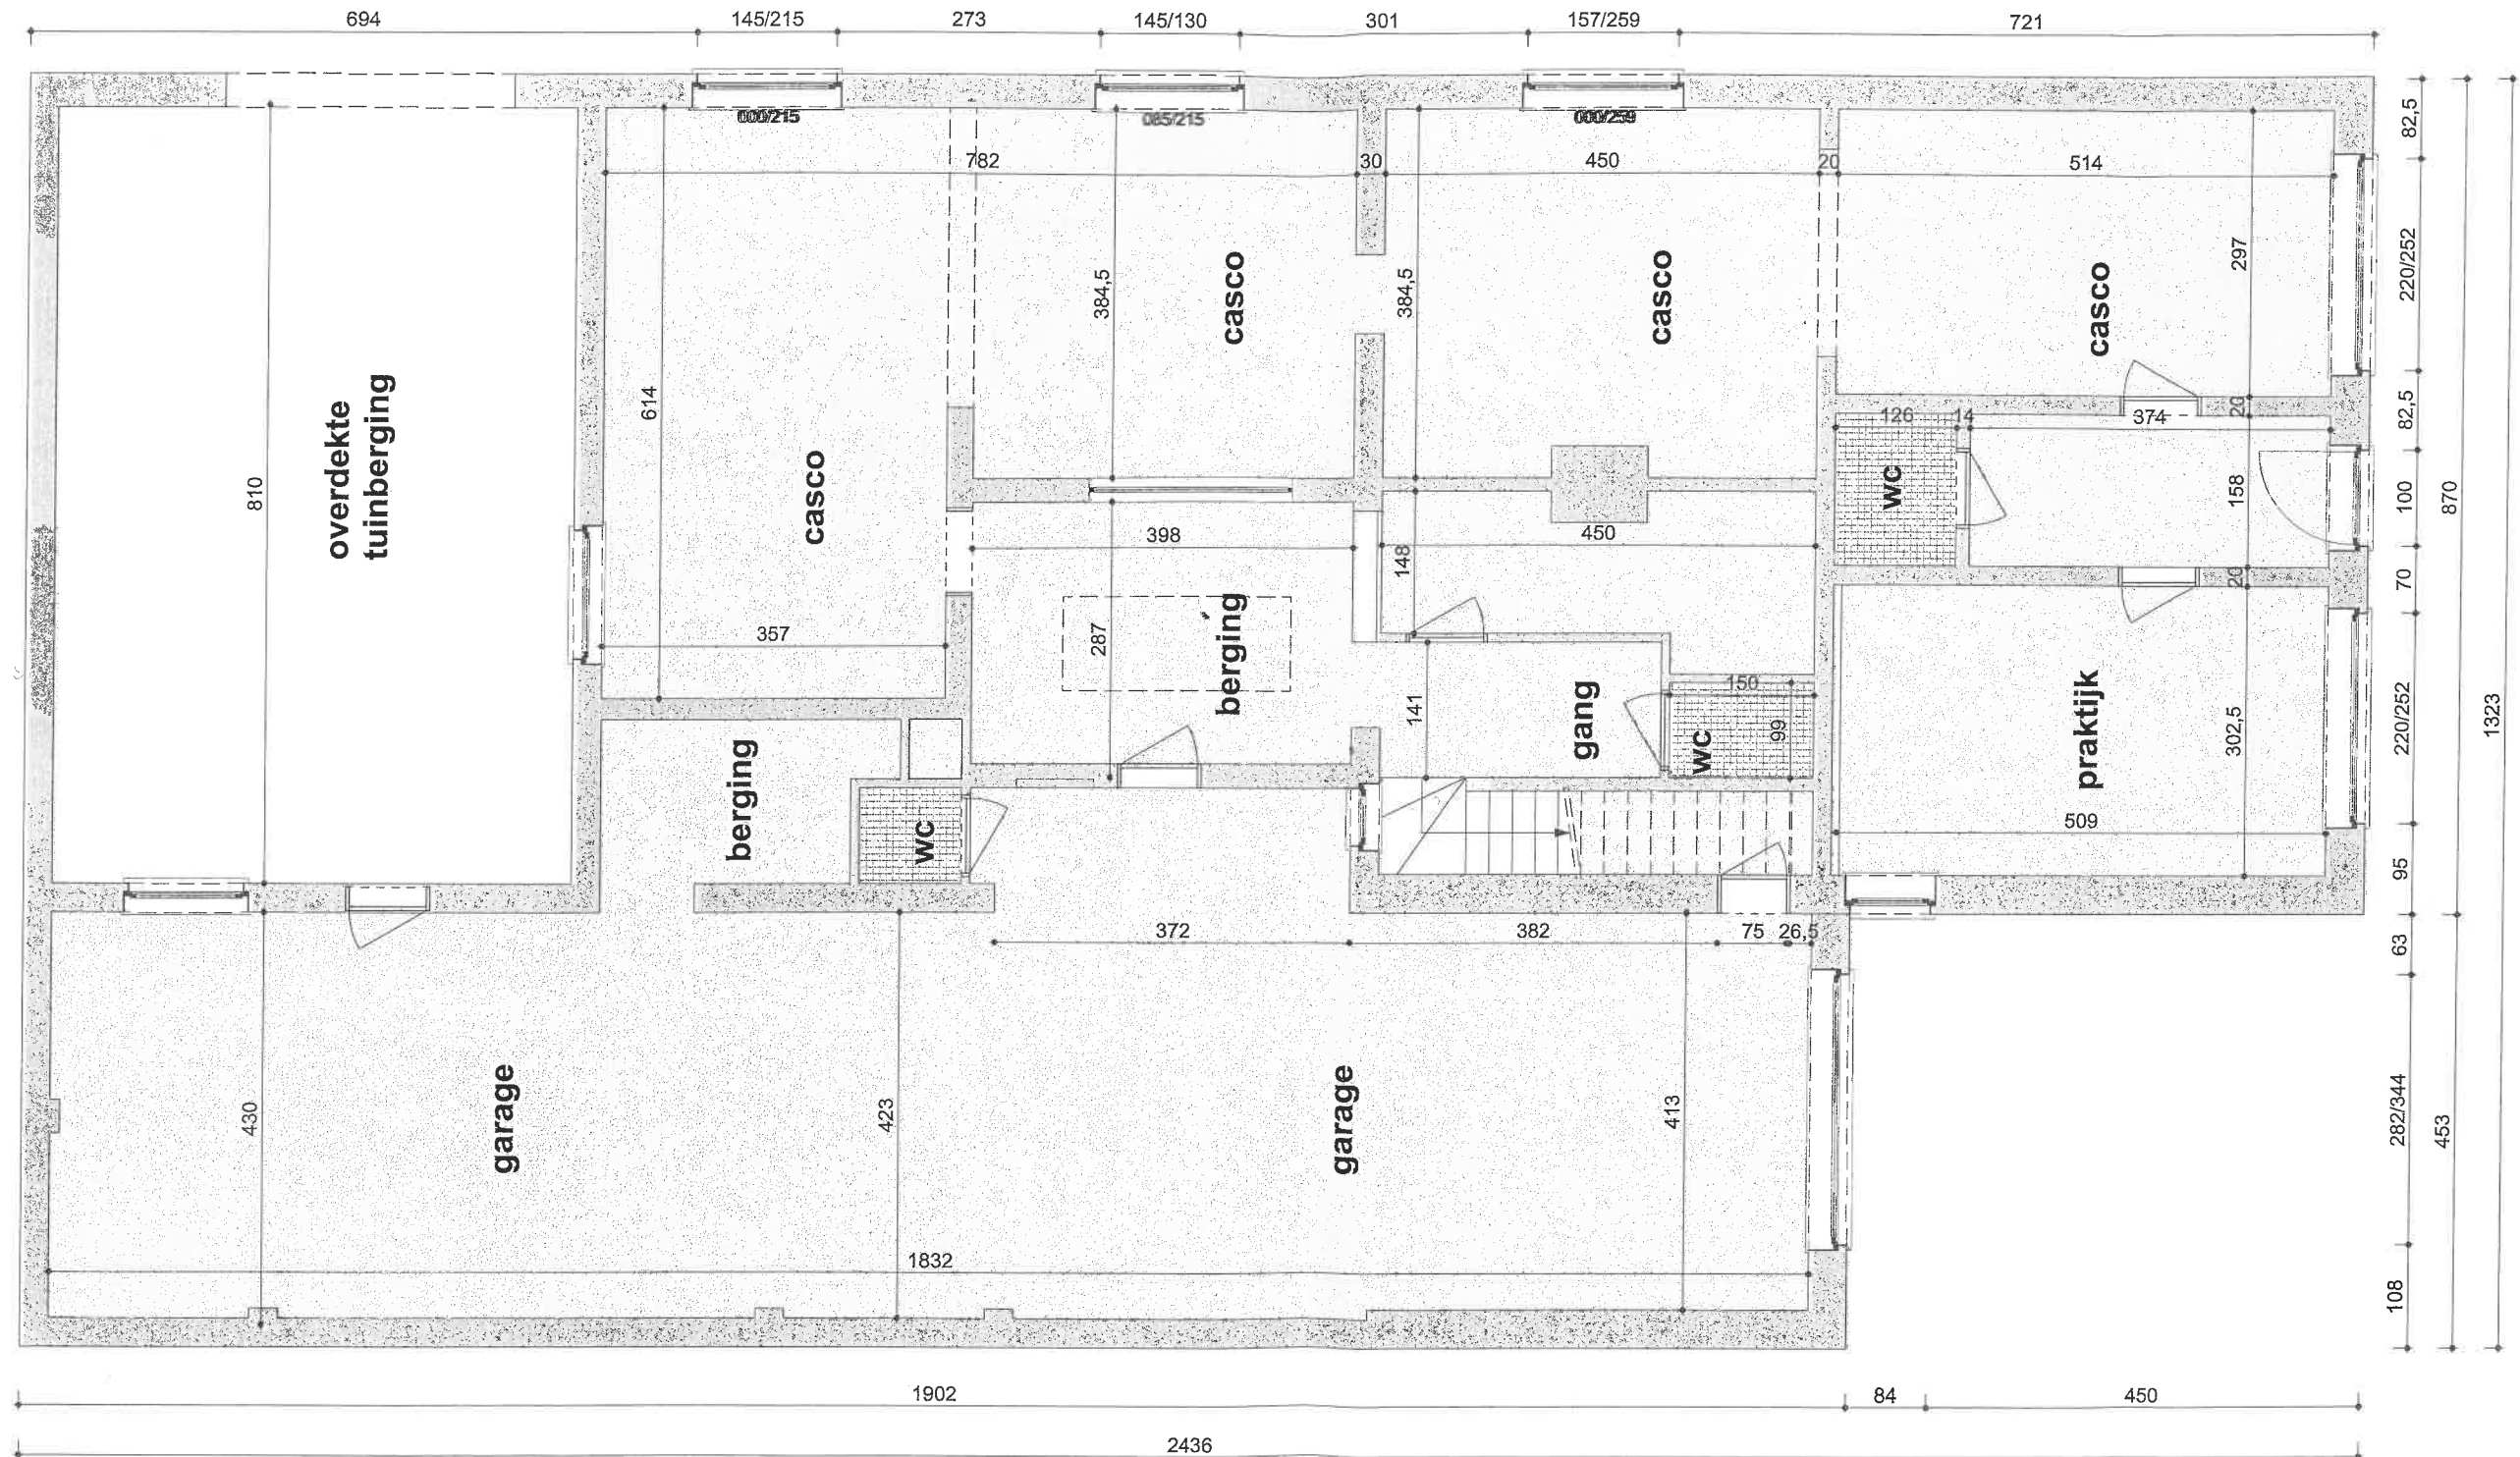

Gelijkvloers
Bestaande toestand

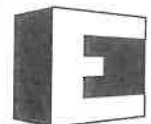


EXELMANS
ARCHITECTENBUREAU

Architectenbureau Exelmans & partners bv-bvba
Kardinaal Mercierstraat 14 - 3290 Diest
T. 013 33 40 85 - M. info@architectexelmans.be


BT 202402- VERBOUWING EENGEZINSWONING

Peeters Sofie
Diestersteeweg 87, 3293 Diest

23.132

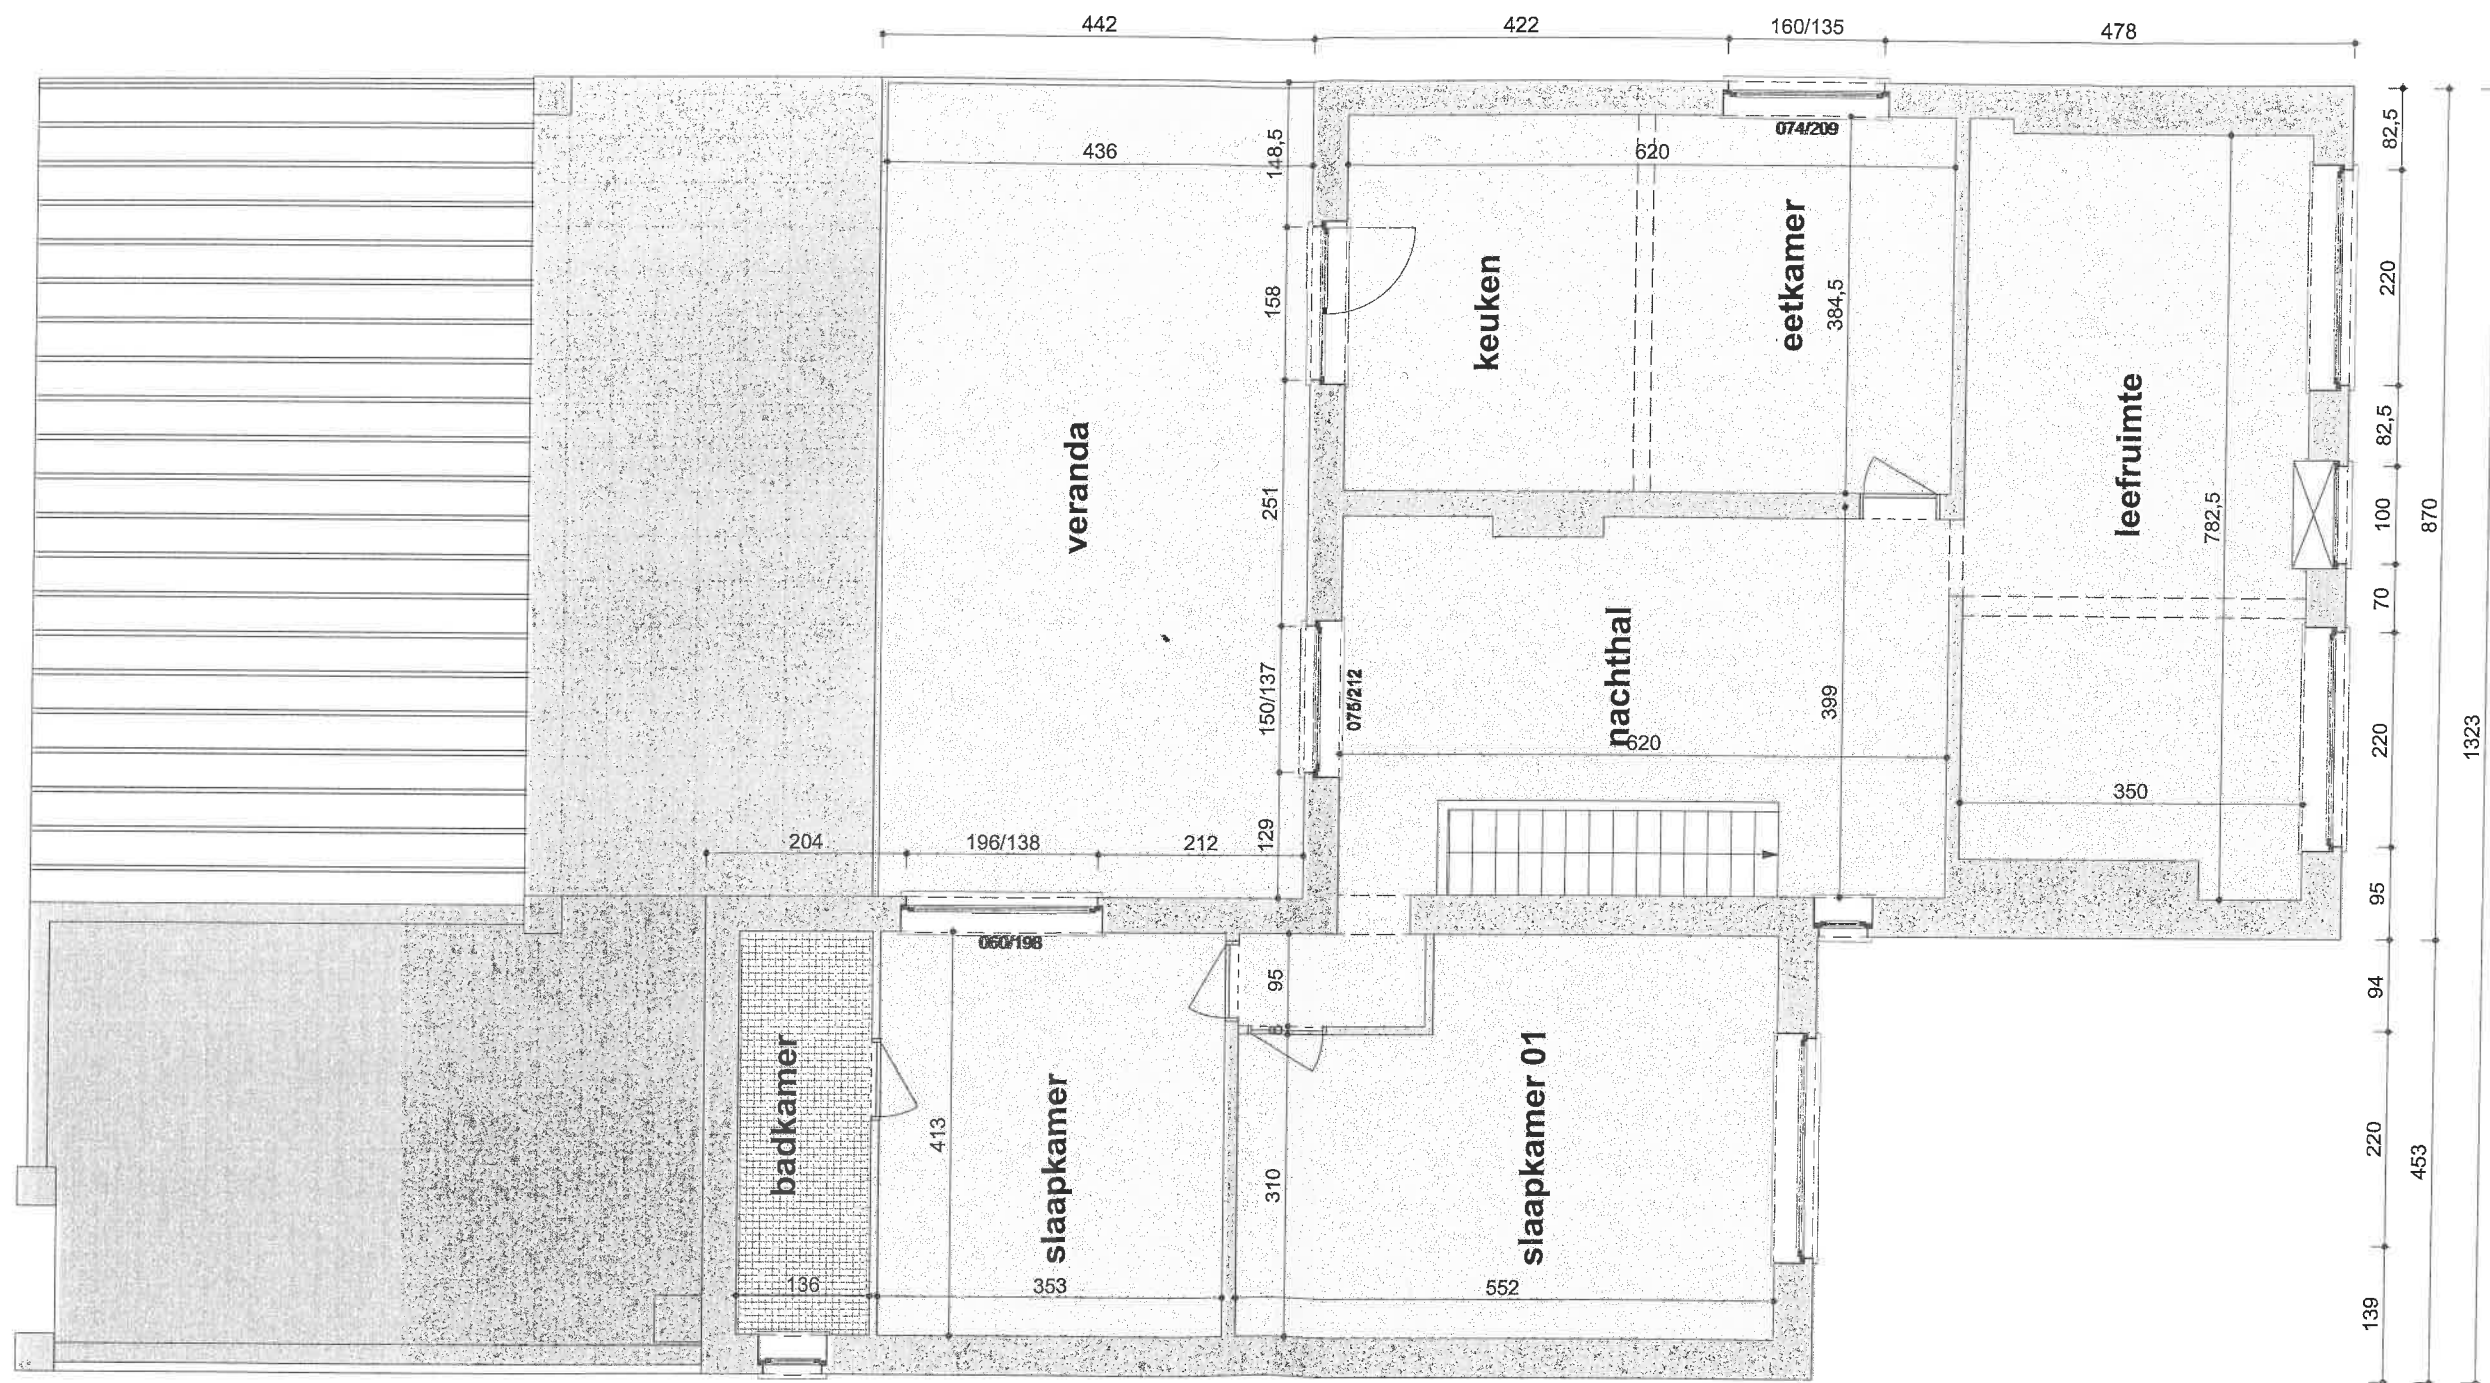

Verdieping
Bestaande toestand

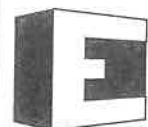

EXELMANS
ARCHITECTENBUREAU

Architectenbureau Exelmans & partners bv-bvba
Kardinaal Mercierstraat 14 - 3290 Diest
T. 013 33 40 85 - M. info@architectexelmans.be


BT 202402- VERBOUWING EENGEZINSWONING

Peeters Sofie
Diesterssteenweg 87, 3293 Diest

23.132



Voorgevel
Bestaande toestand

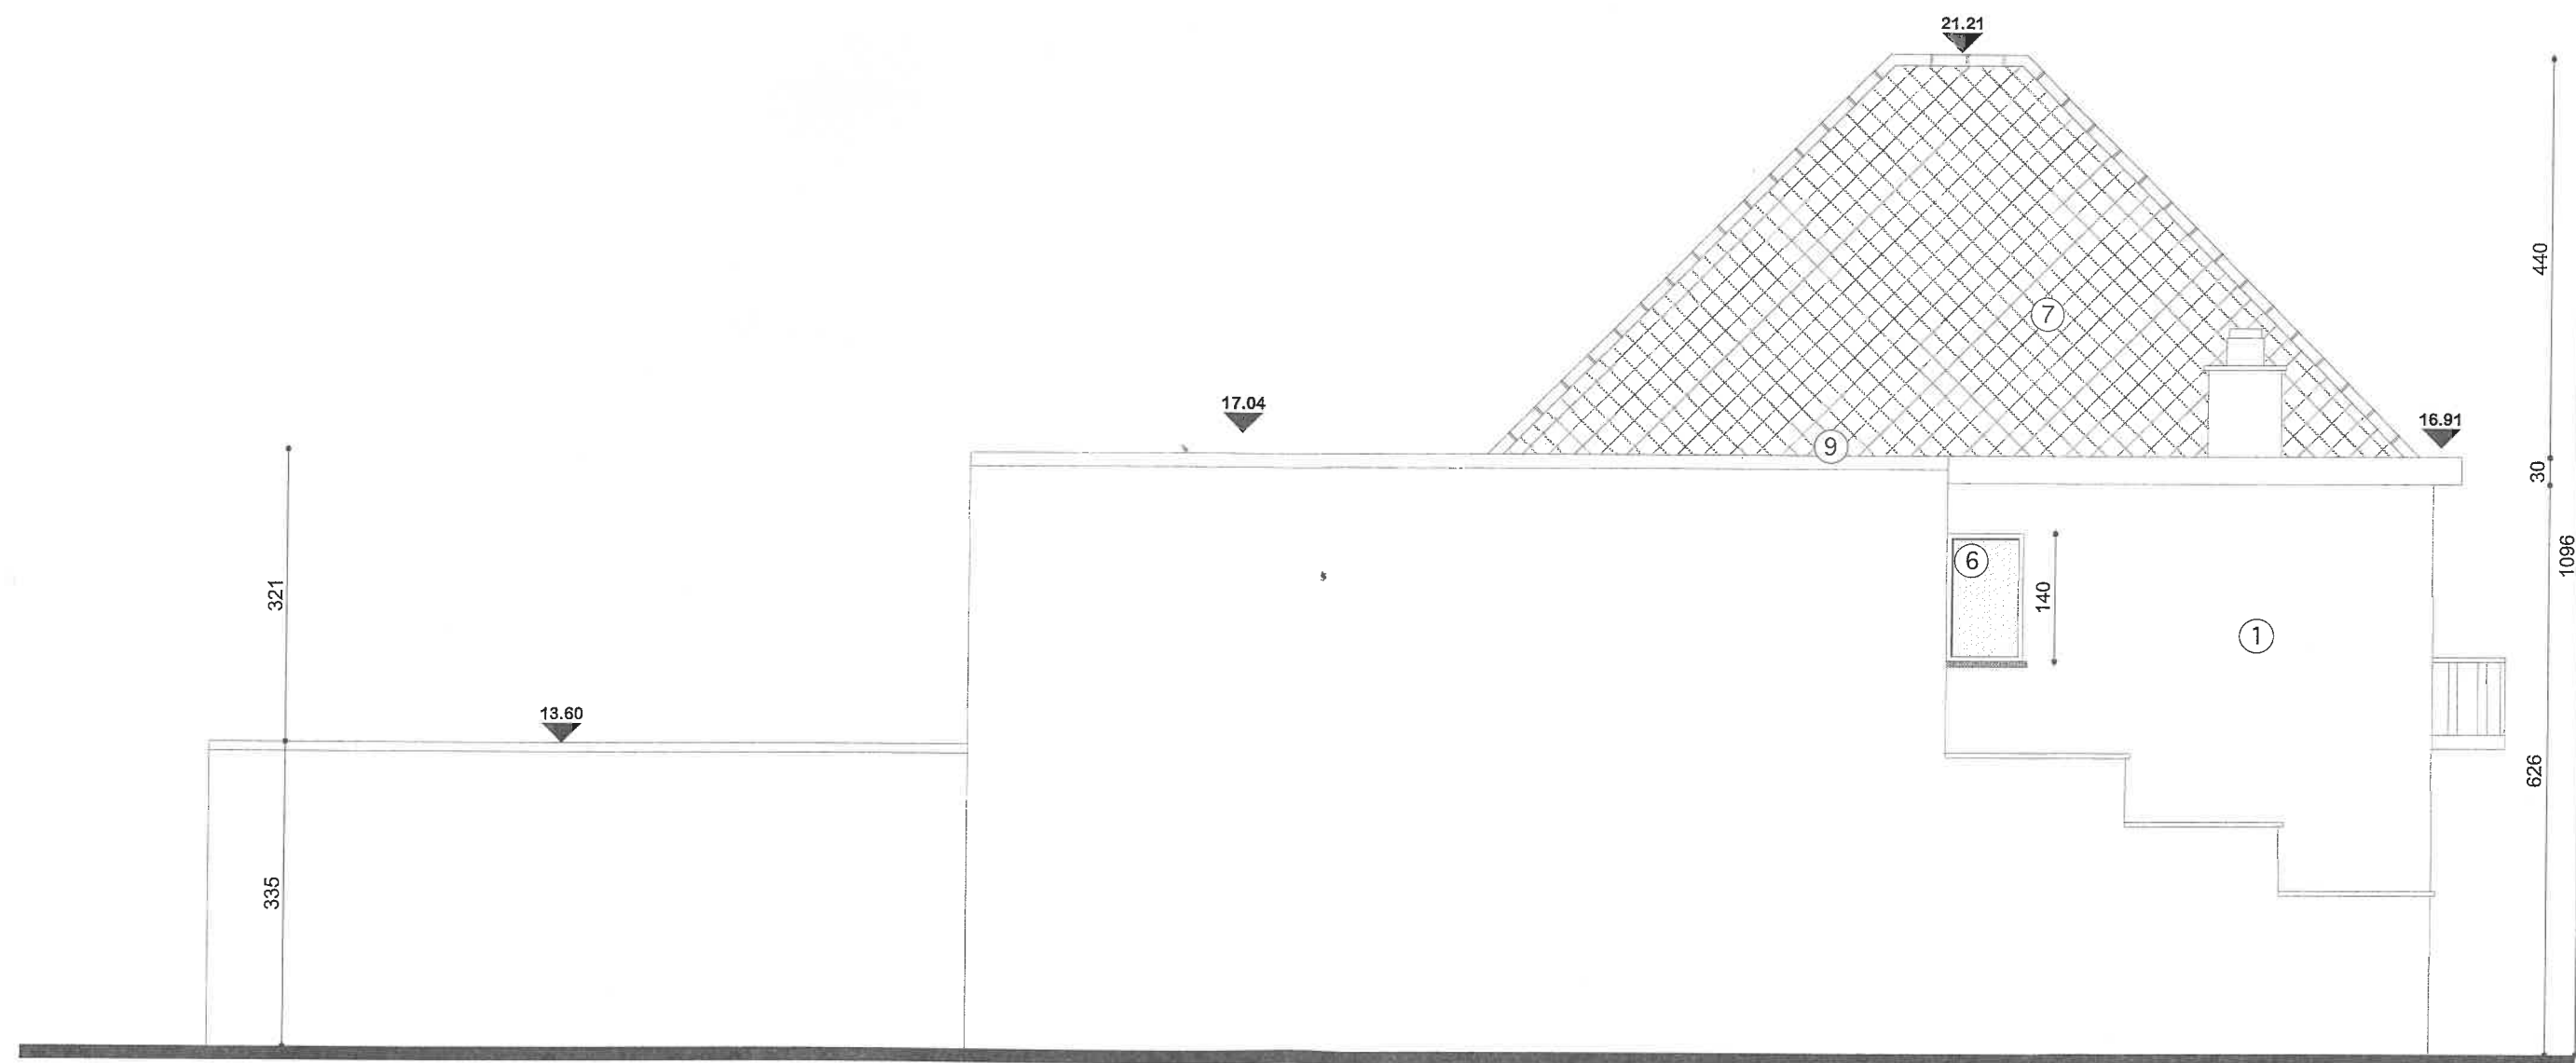

Zijgevel links
Bestaande toestand



EXELMANS
ARCHITECTENBUREAU

Architectenbureau Exelmans & partners bv-bvba
Kardinaal Mercierstraat 14 - 3290 Diest
T. 013 33 40 85 - M. info@architectexelmans.be

BT 202402- VERBOUWING EENGEZINSWONING

Peeters Sofie
Diestersteenweg 87, 3293 Diest **23.132**