


APPARTEMENT C 0.02

oppervlakte woning : ca. 72m²
oppervlakte tuin : ca. 18 m²



Sleidinge dorp

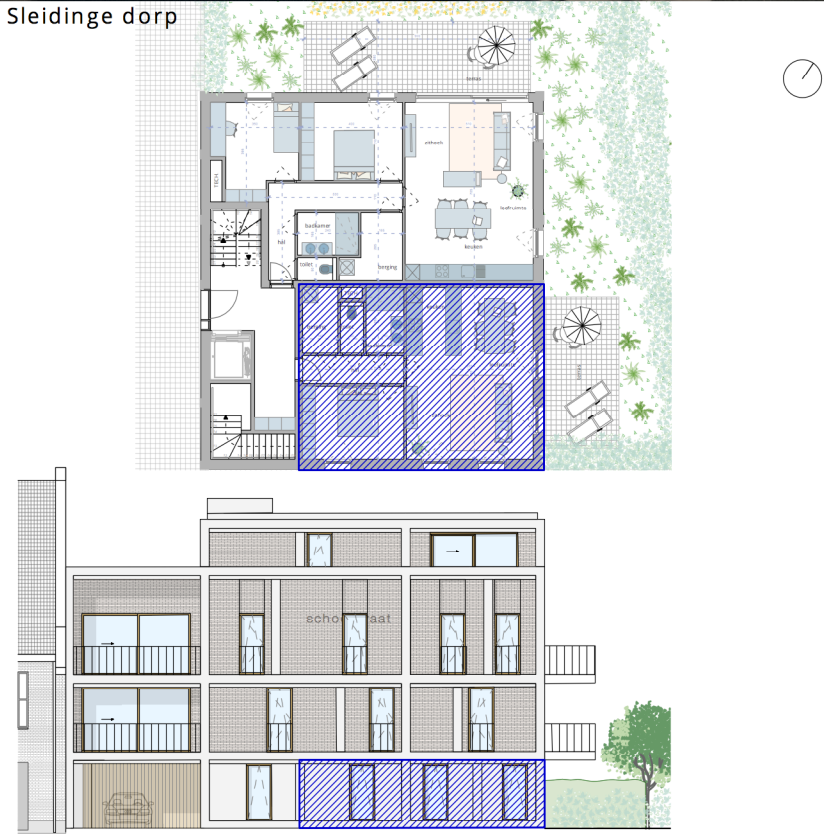


ARCHITECT : **NERO architecten**
Sint-Markoenstraat 28
9032 Gent
www.nero.be

EEN REALISATIE VAN :



GREEN SQUARE

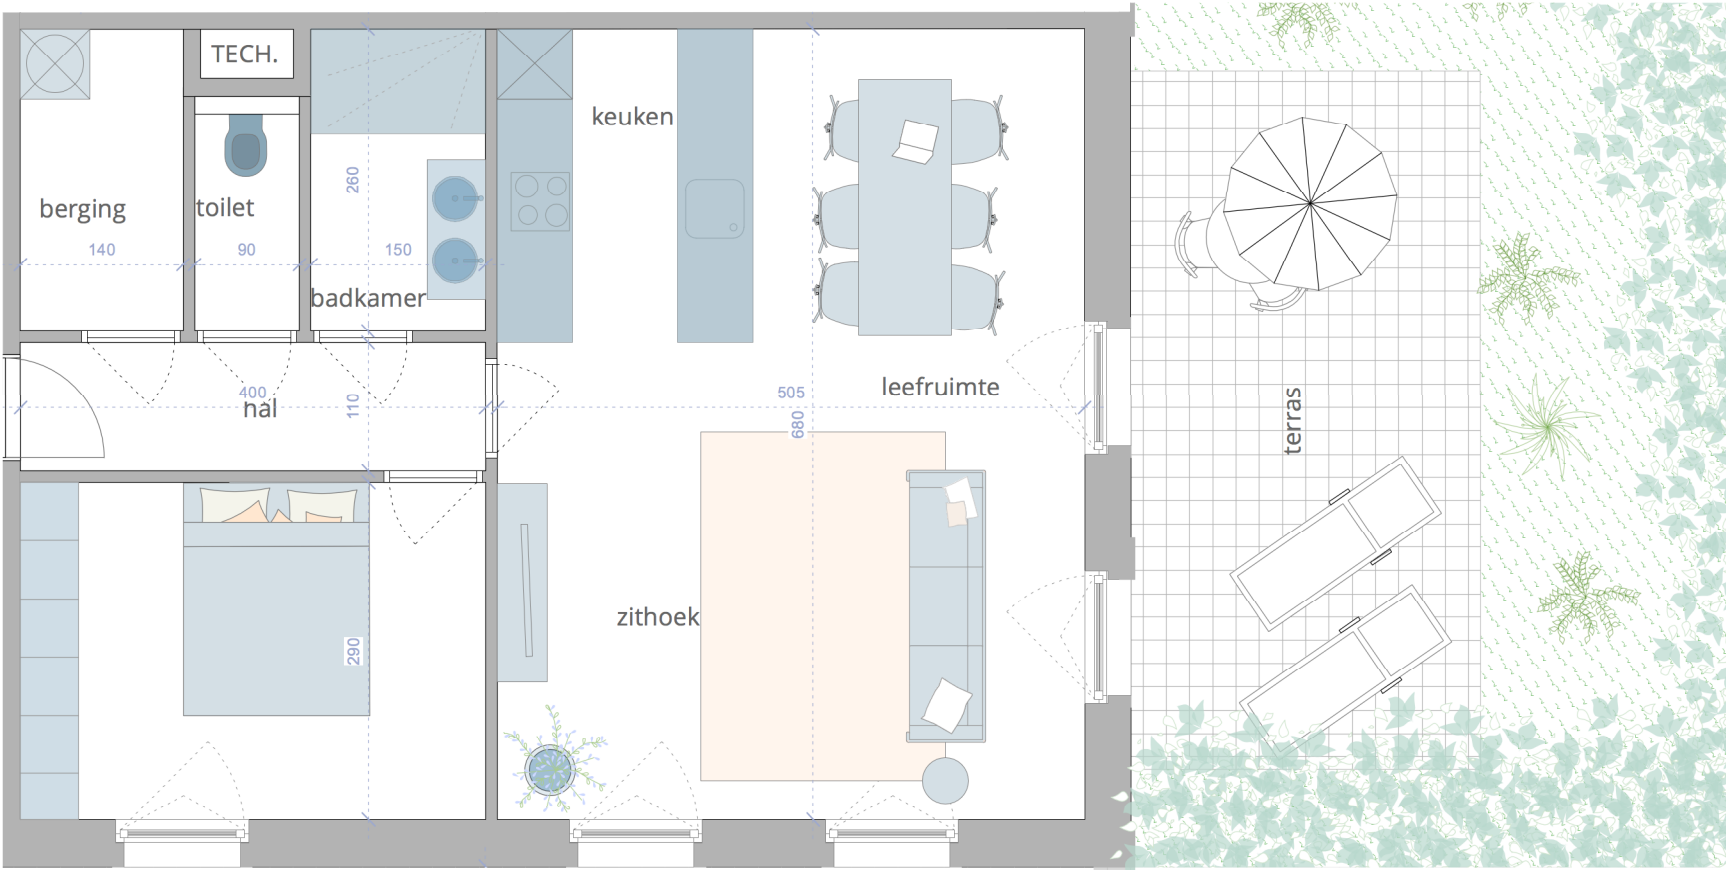

- Dit plan en de afmetingen zijn indicatief en onderhevig aan wijzigingen in het kader van het bouwproces
- Het meubilair, inclusief ingemaakte kasten, zijn niet ingegrepen en worden louter ter illustratie afgebeeld.