


HOEPERTINGEN

S P L E N D I D W O N I N G B O U W


LOT 40

voorontwerp onder voorbehoud van goedkeuring door de bevoegde diensten

deze plannen zijn eigendom van SPLENDID woningbouw en
mogen zonder hun toelating niet gebruikt of gecopieerd worden

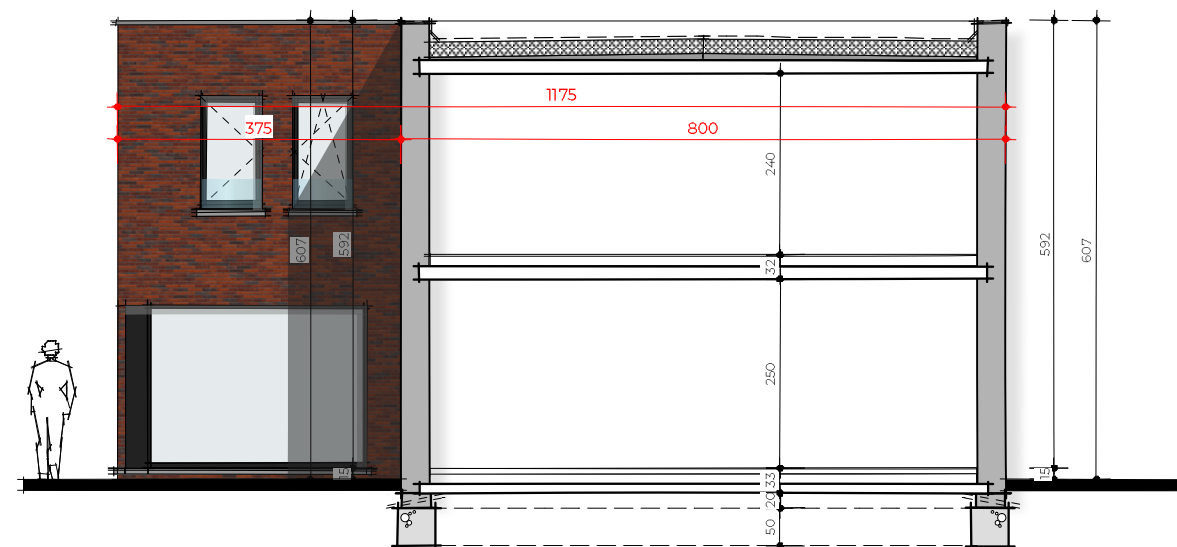


PRINCIEPSDOORSNEDE - schaal 1/100

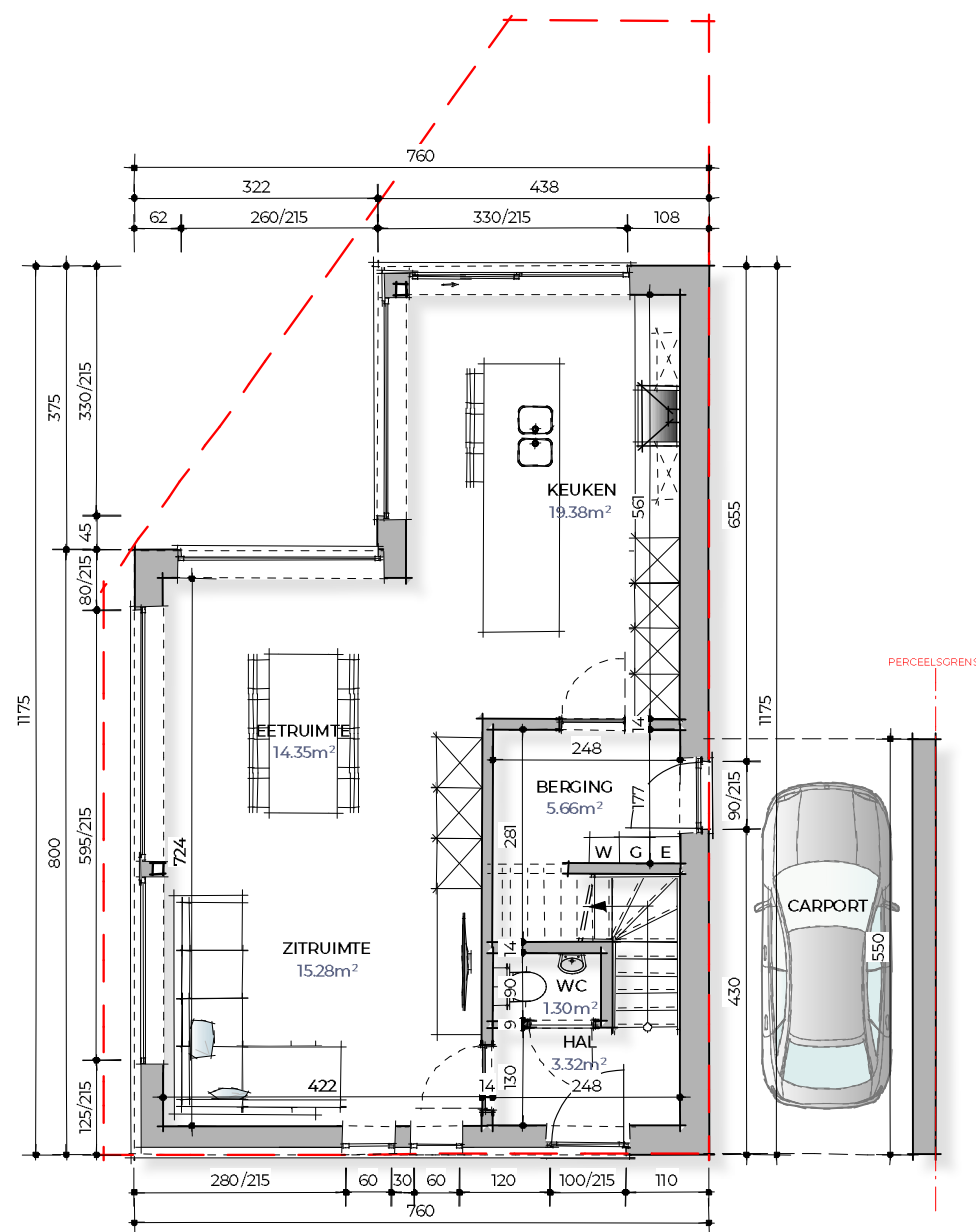

GRONDPLAN - schaal 1/100

bruto-oppervlakte: 77 + 16.5 m²

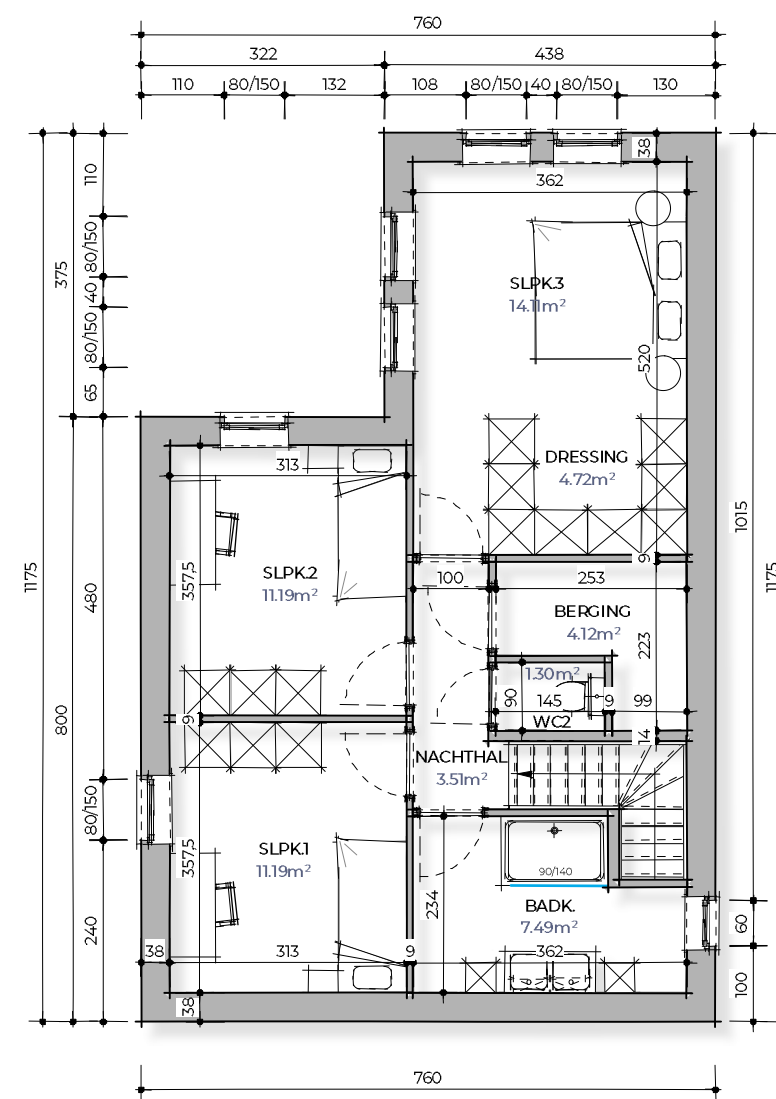

VERDIEPING - schaal 1/100

bruto-oppervlakte: 77m²

HOEPERTINGEN

S P L E N D I D W O N I N G B O U W

LOT 40

voorontwerp onder voorbehoud van goedkeuring door de bevoegde diensten

deze plannen zijn eigendom van SPLENDID woningbouw en
mogen zonder hun toelating niet gebruikt of gecopieerd worden

