

de door brand totaal vernielde bes
worden afgebroken en wederop ge
uitzondring van uitbreidingen
(binnen de mogelijkheden van de v
de funderingen en ondervloer
de garage blijft behouden en v
en voorzien van een nieuwe

koplaag na vijf lagen

dorpels in blauwe hardsteen.

± 280

10.00 MAX DIEPTTE

9.55

UITBREIDING OP
BESTAANDE GARAGE TE
BEHOUDEN

PLAT DAK
OP 3.00 M HOOGTE


BESTAAND
PLAT DAK OP 2.70 HOOGTE

NIEUWE GEVELSTEEN BIJ DE
TE RECUPEREREN GARAGE

OLLEDIGE NIEUWBOUW VANAF
ONDERVLOER

VERDIEPING


1.50

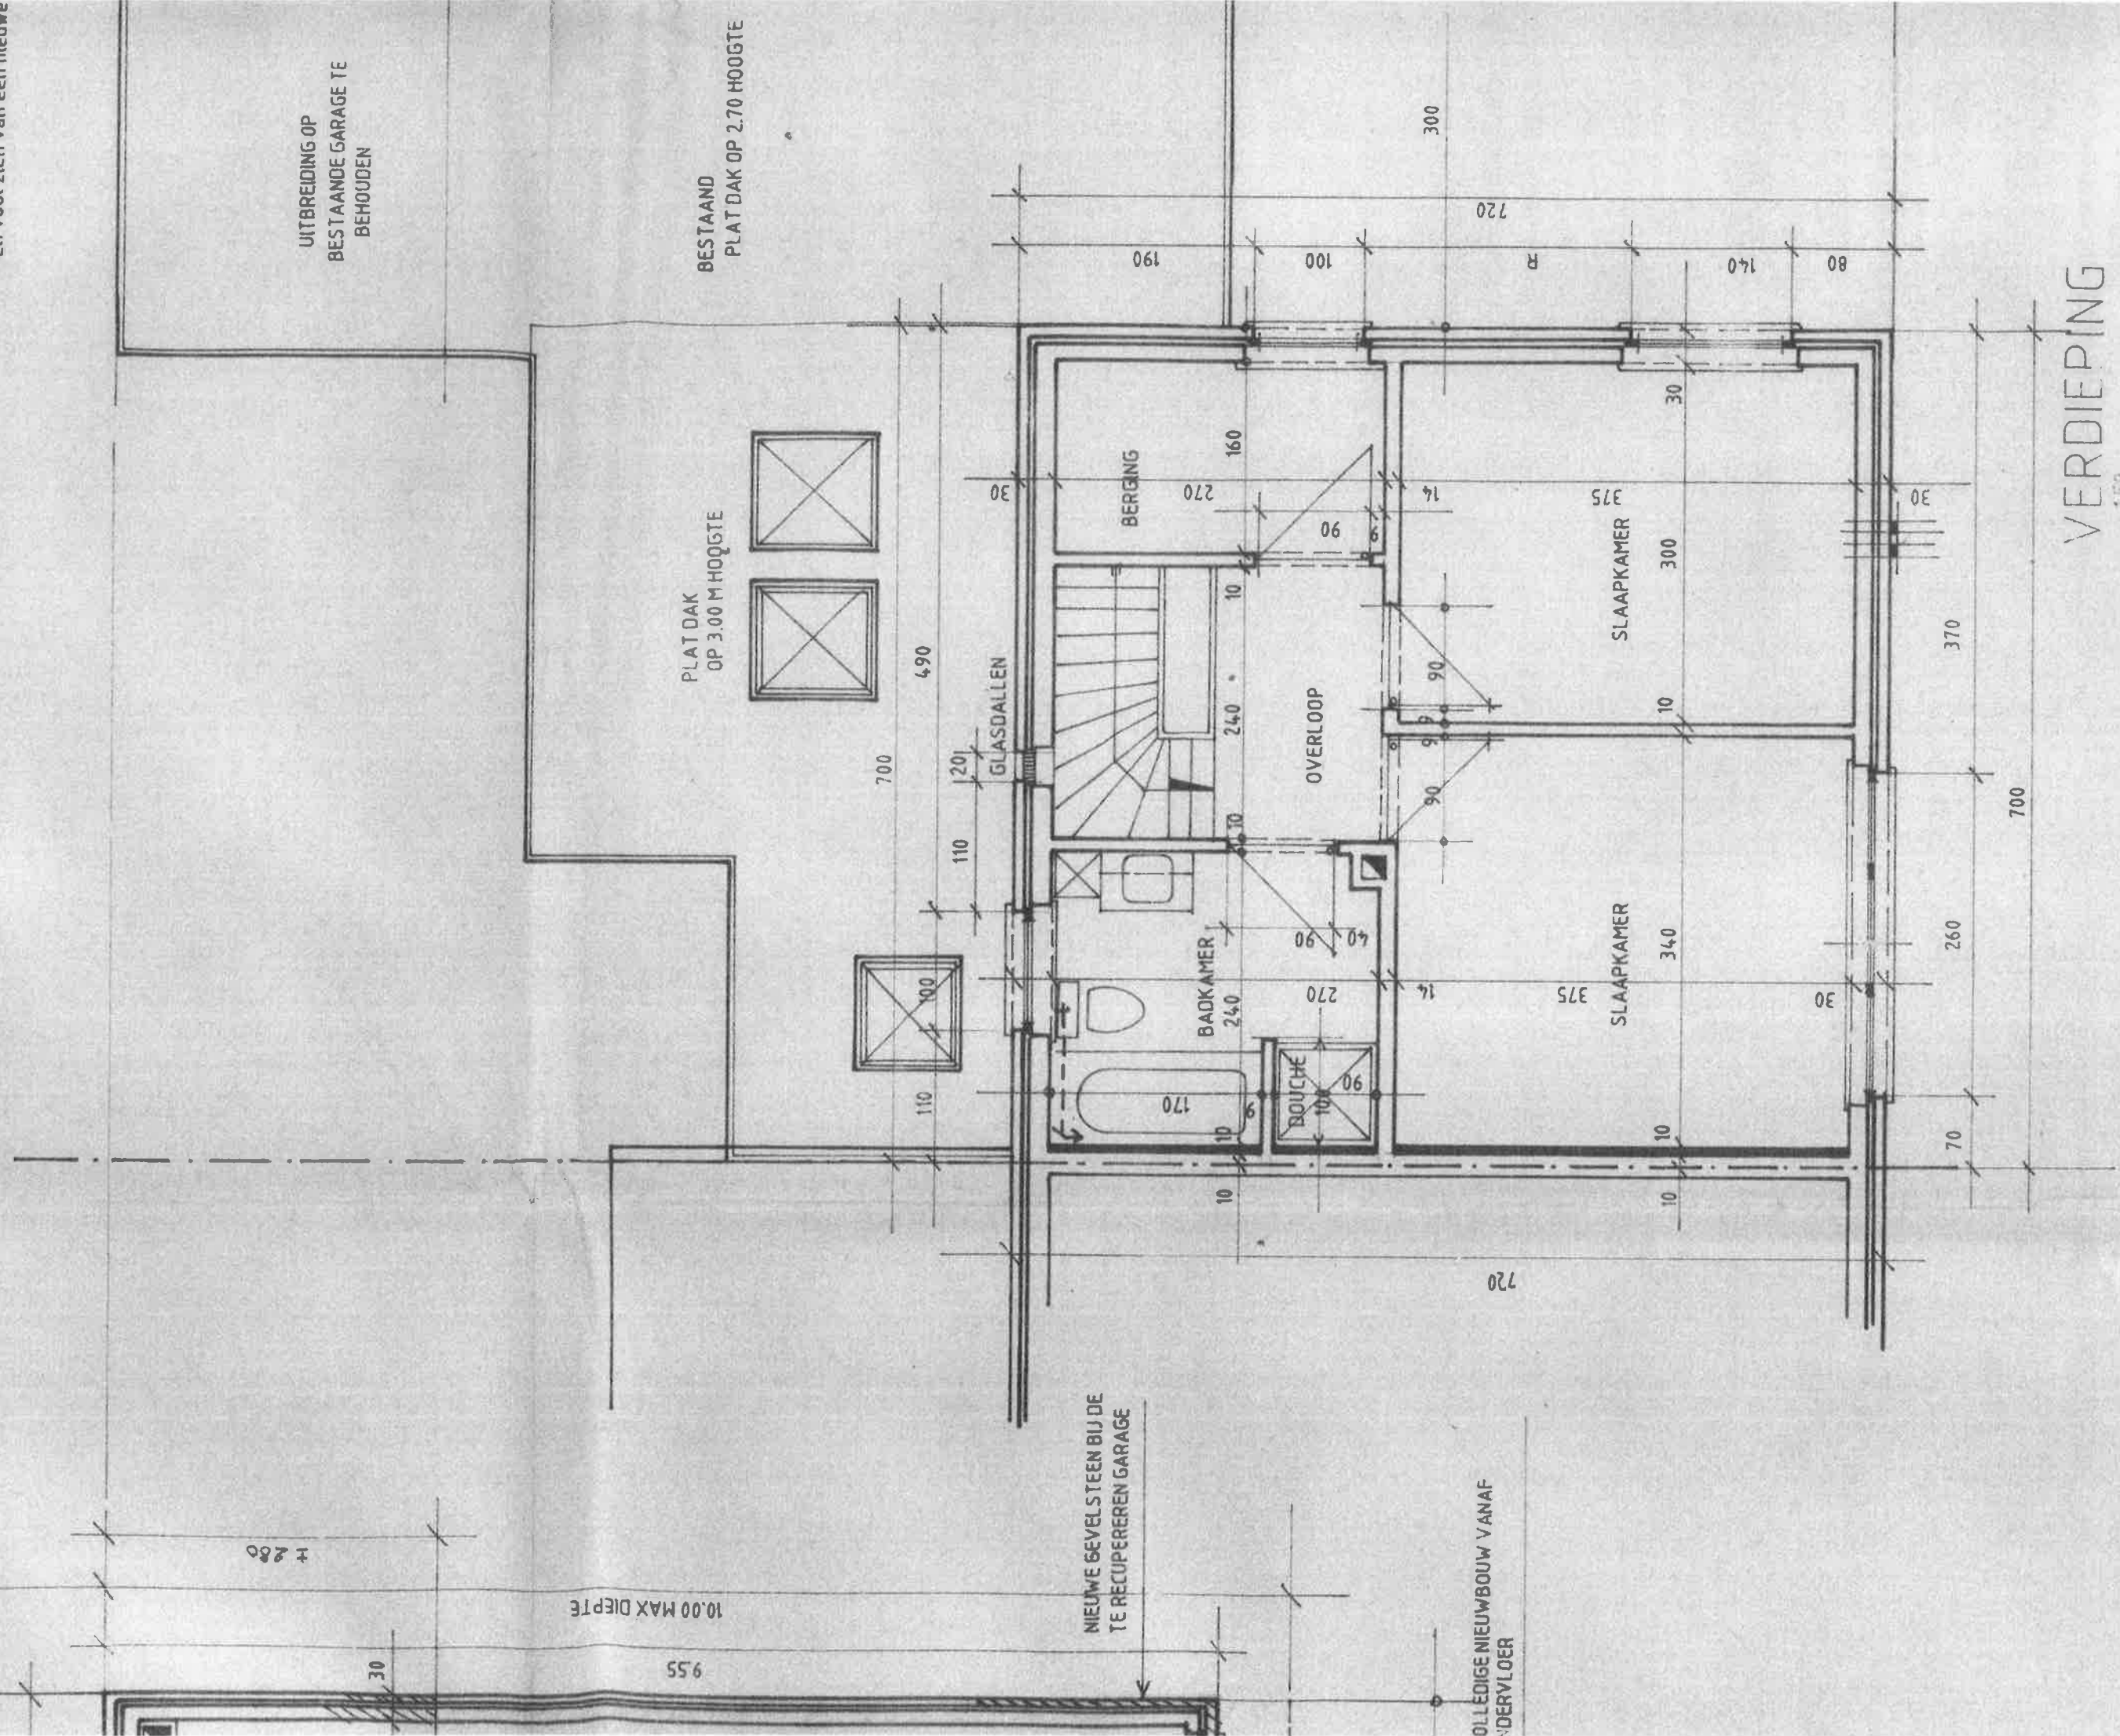

ACHTERGEVEL 1.50

oning zal
 der zelfde gabarit met

gl
 ehouden
 gebreid
 en.

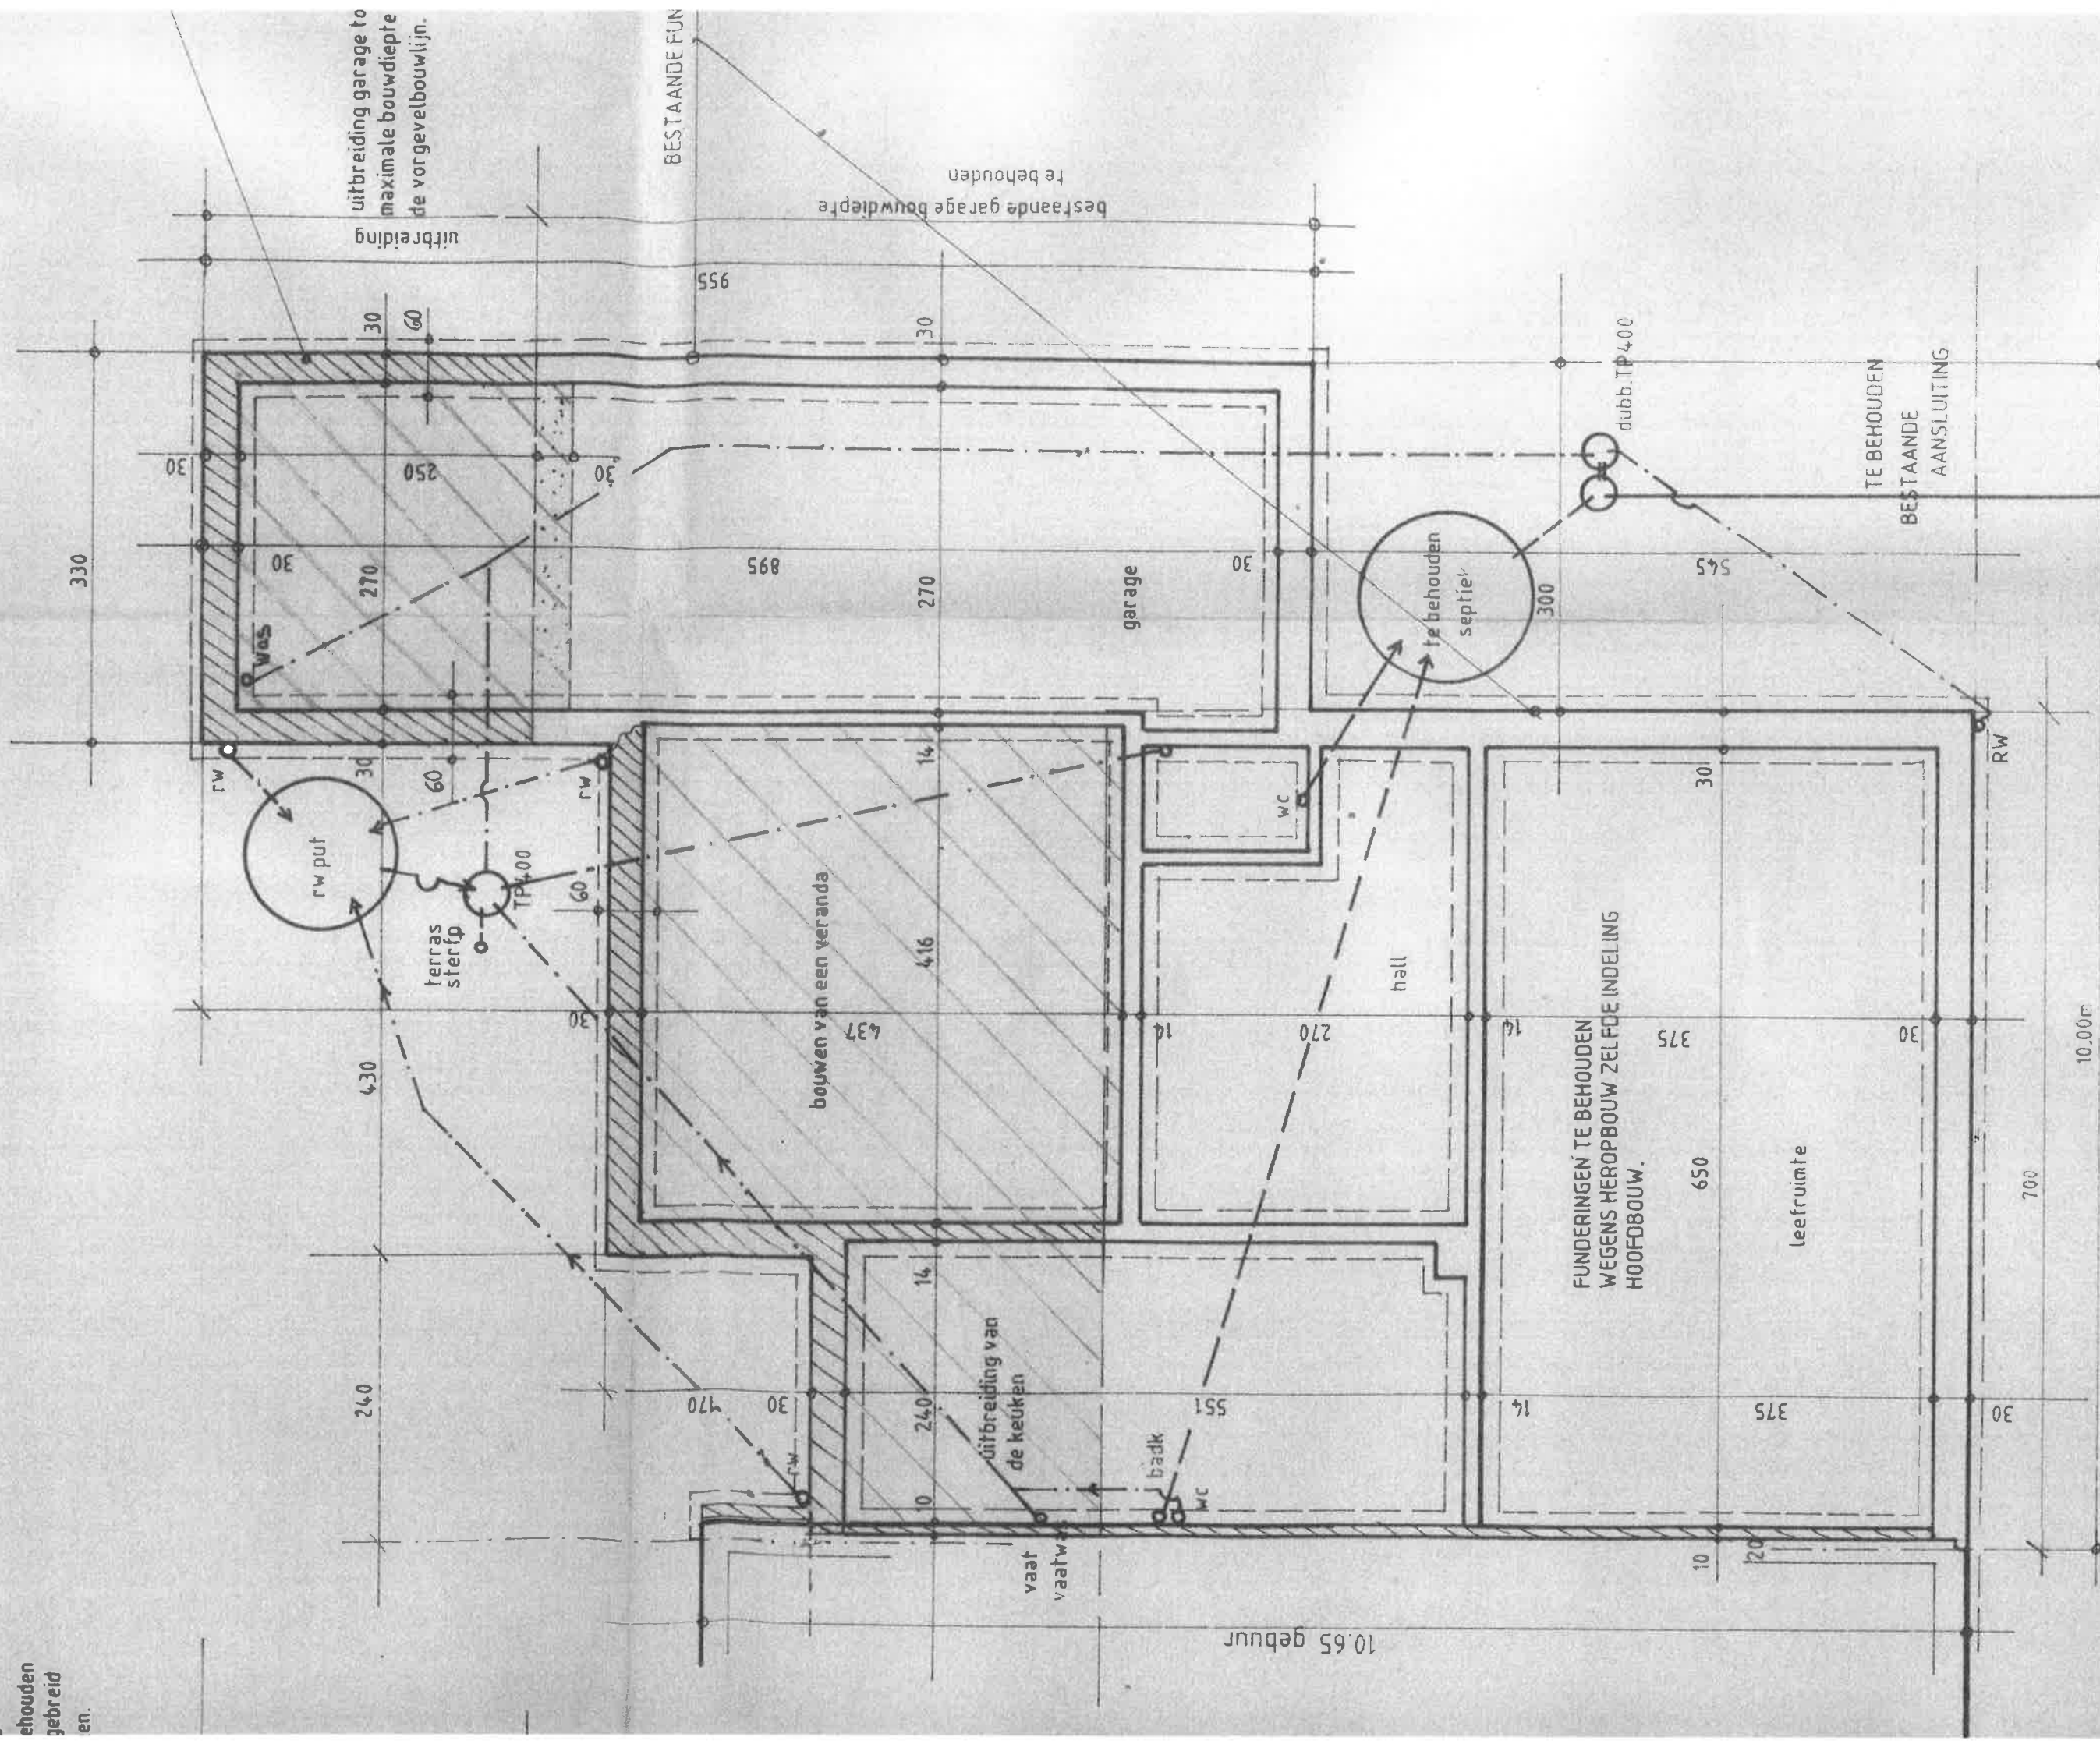

FUNDINGEN TE BEHOUDEN
 WEGENS HEROPBOUW ZELFDE INDELING
 HOOFDBOUW.

ZELFDE GABARIT ALS
AANPALENDE WONING.

afstuitset na sloping 0000.

vertika
geve

kroonlijst pvc

40

dakrand alu of pvc

koplaag

30

het bestaande gabarit
van de bestaande woning wordt volledig hernomen.

beplating asbestplaat

575

535

roos-rode steen
pijnt arduin

VERTIK. METSELW.

koplaag
5 lagen

garage

voorzijde
40 cm
oversteek

575

270

VOORGEVEL

1.50

700

300

GEVEL R
1.50

B

670

330

TERRAS

430

340

300

50

30

210

30


270

30

± 280

30

30

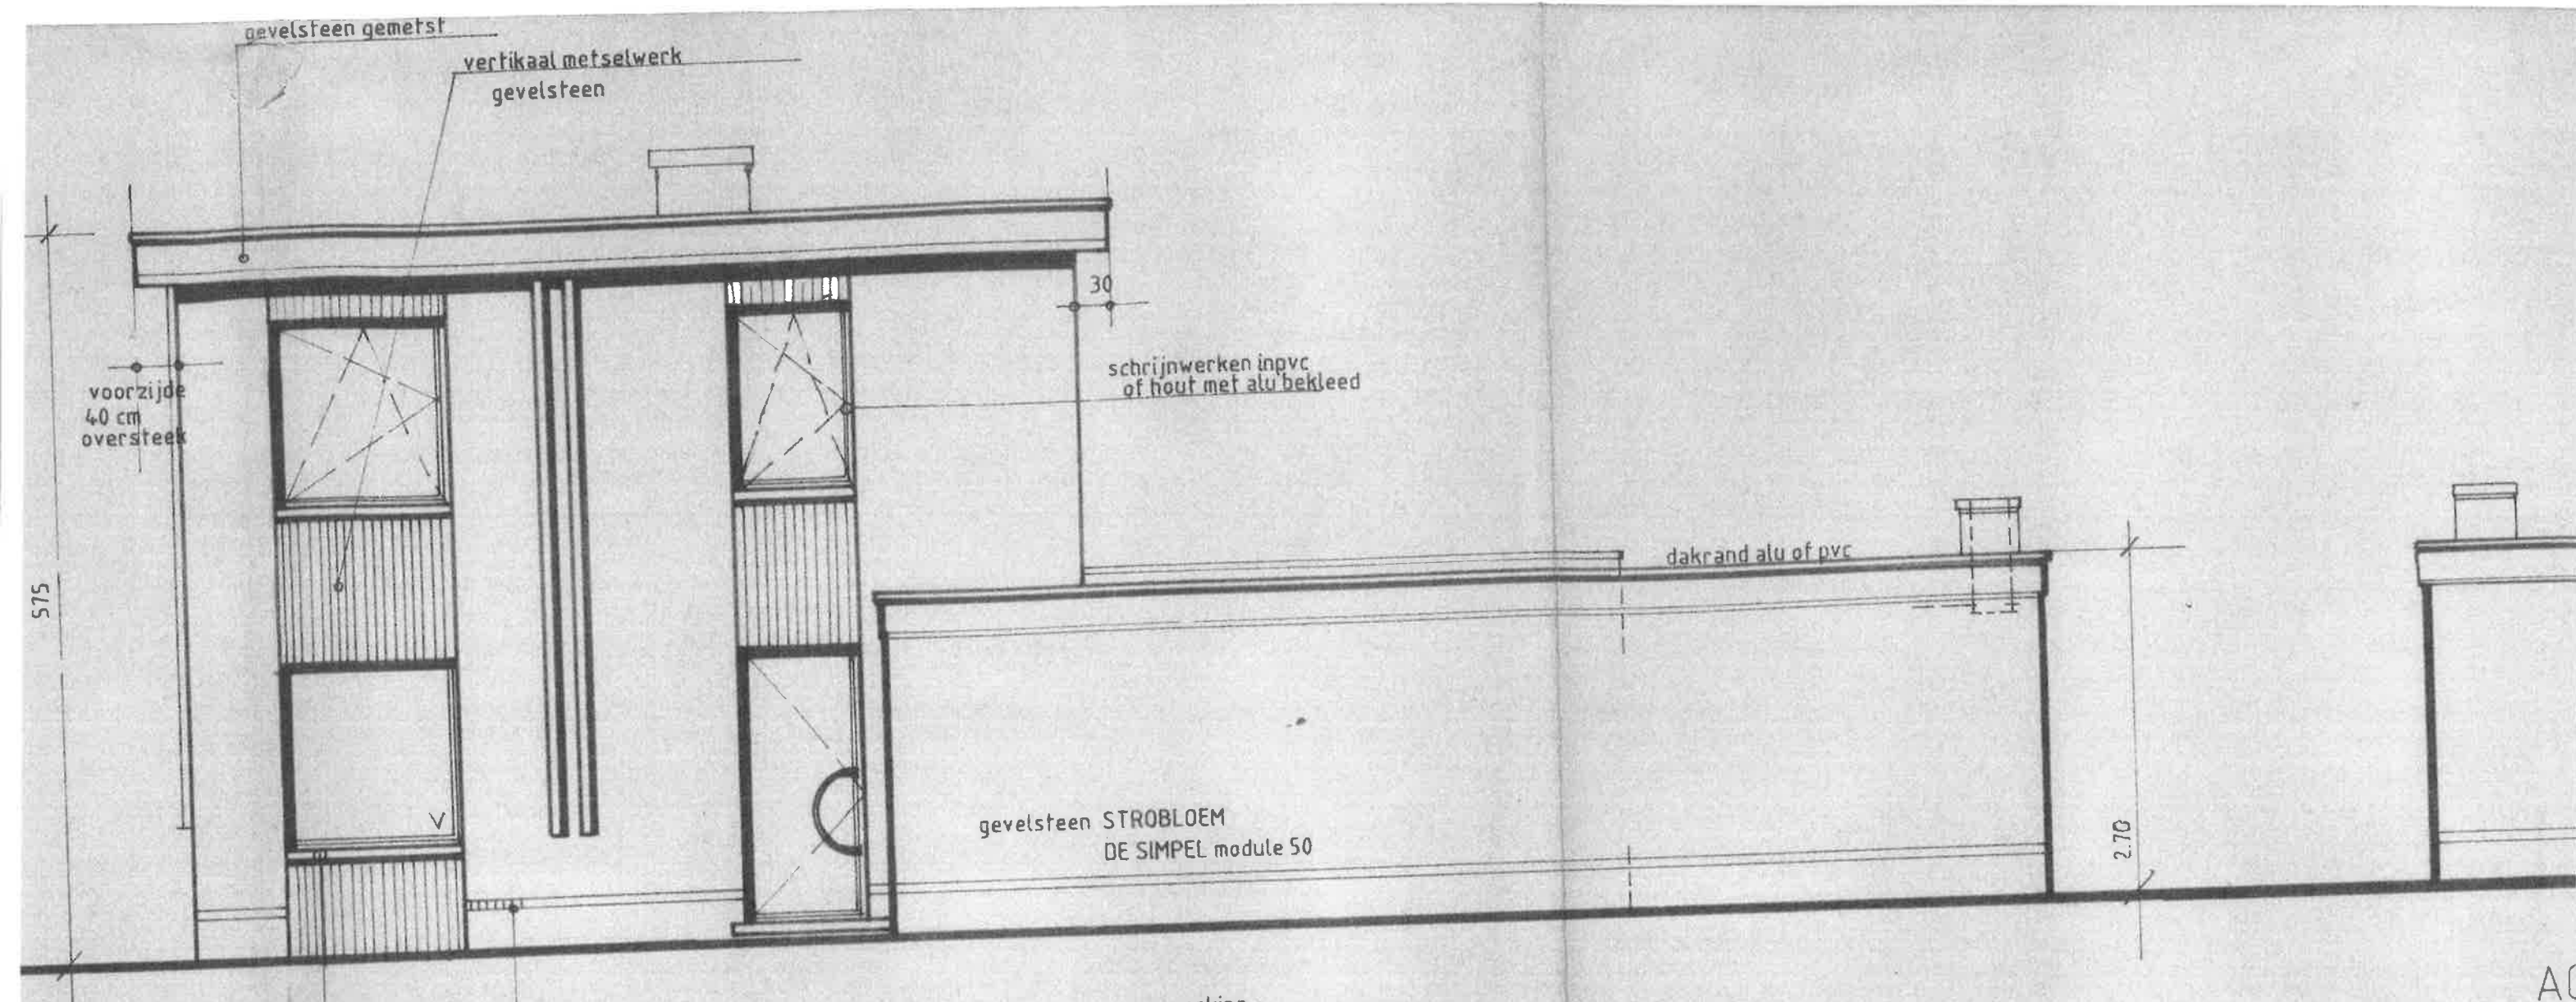

GEVEL RECHTS
1.50

koplaag na vijf lagen


dorpels in blauwe hardsteen.


opmerking ;

de door brand totaal vernielde bestaande woning zal worden afgebroken en wederop gebouwd onder zelfde gabarit met uitzondering van uitbreidingen (binnen de mogelijkheden van de verkaveling)

de funderingen en ondervloer blijven behouden de garage blijft behouden en wordt uitgebreid en voorzien van een nieuwe gevelsteen.

UITBREIDING OP
BESTAANDE GARAGE TE
BEHOUDEN

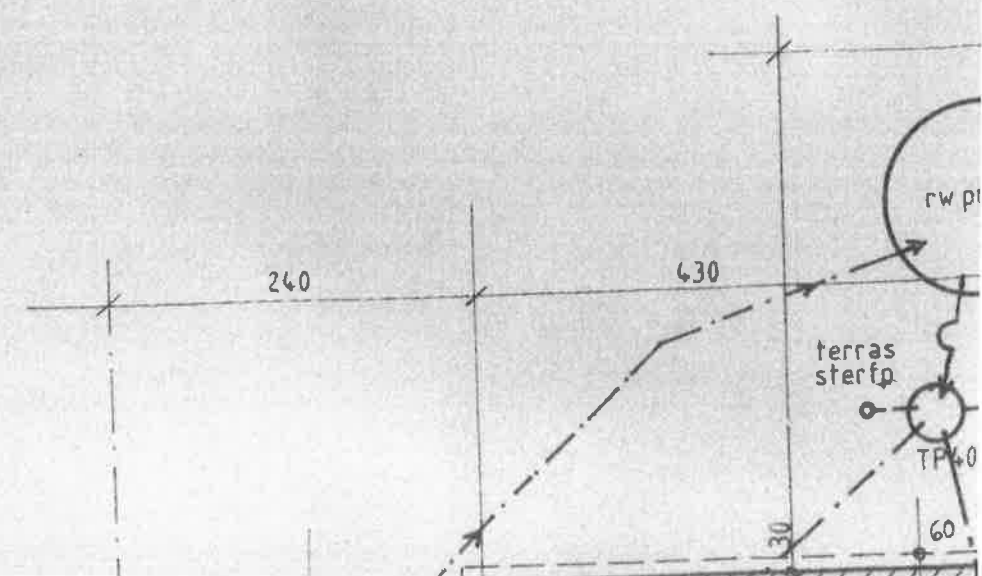


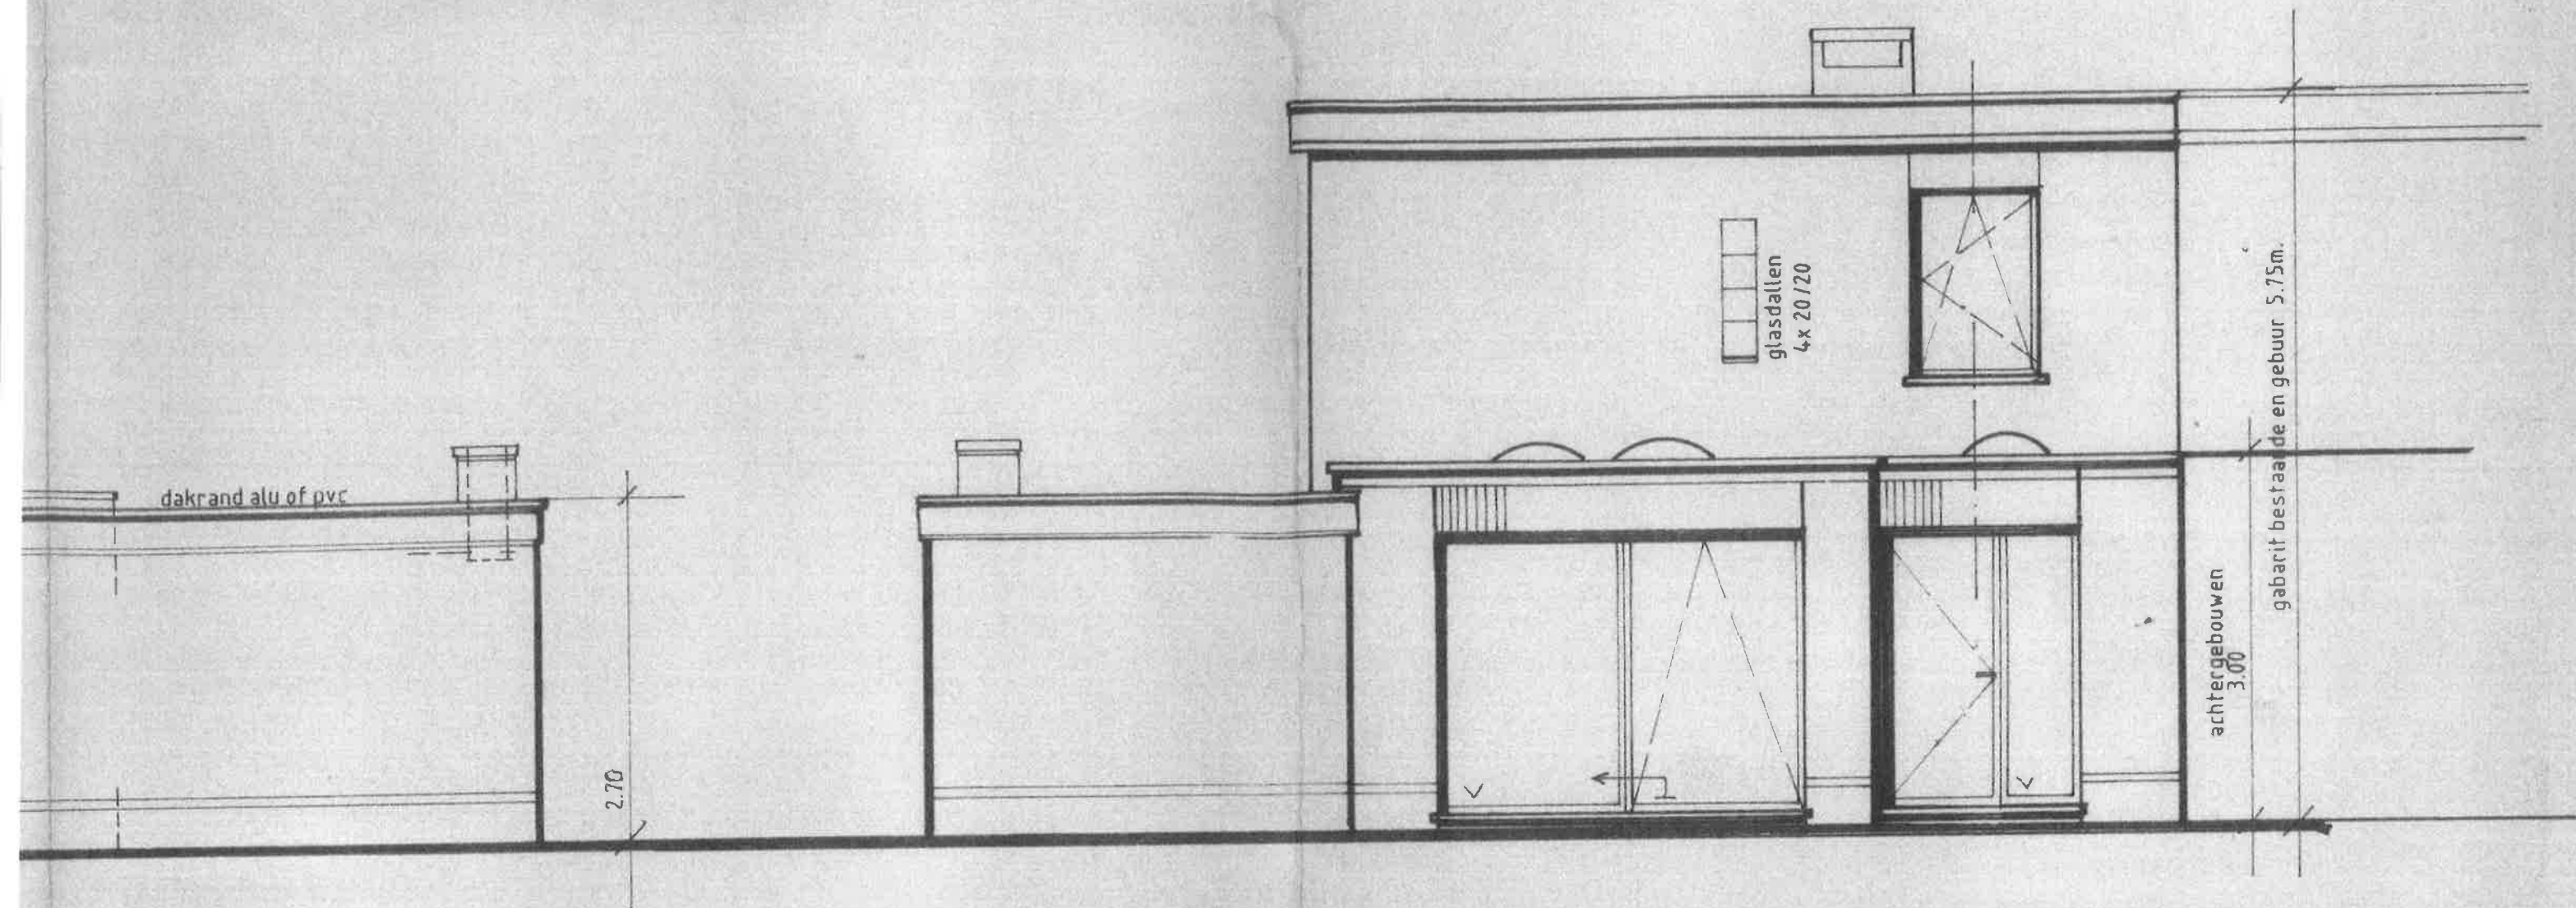

ACHTERGEVEL
150

bestaande woning zal
gebouwd onder zelfde gabarit met

verkaveling)
er blijven behouden
wordt uitgebreid
gevelsteen.

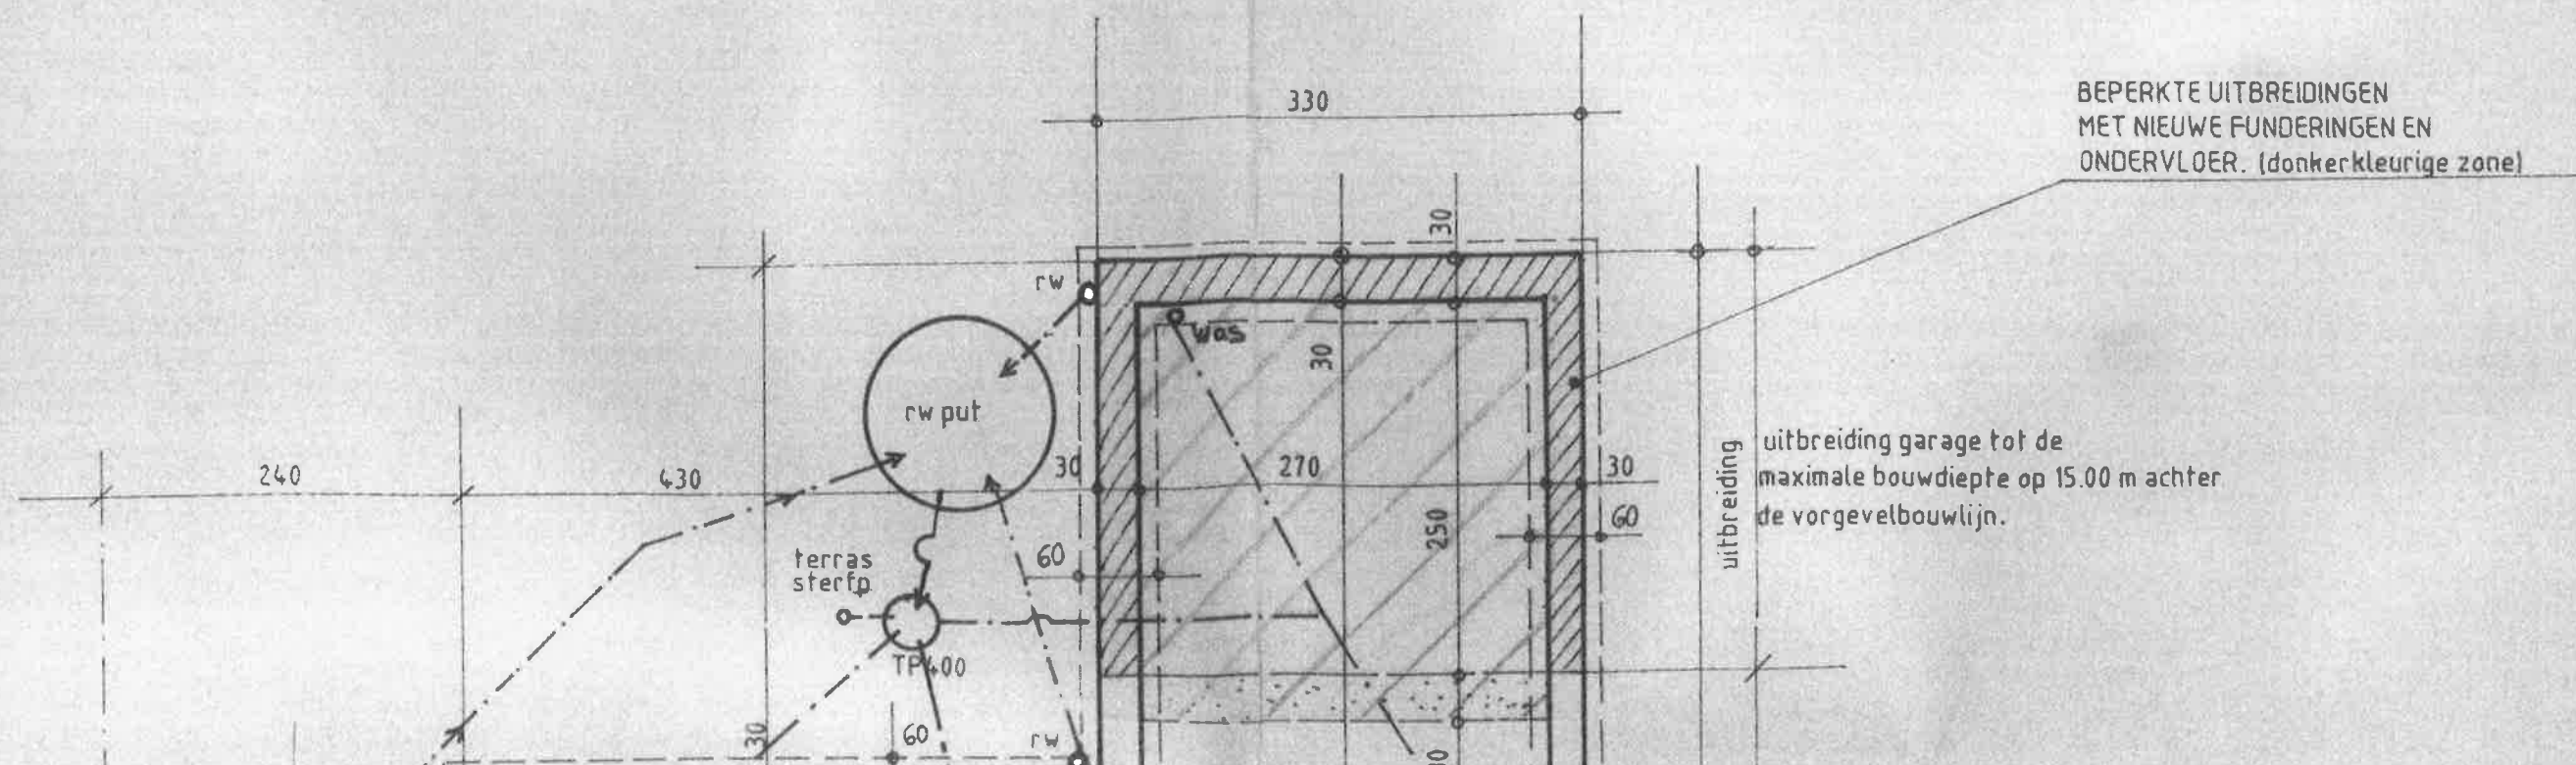




GABARIT GEBUUR IDENTIEK AAN NIEUWBOUW
VAN NA BRAND TE SLOPEN WONING

dakdichting derbigum 4 mm met onderlaag
 2x 4 cm dakisolatie
 hellingsbeton naar afvoeren rw
 druklaag met predallen beton

ROLLUIKEN BIJ ALLE RAMEN

dakvloer af te werken
 idem plat dak bijgebouw.

tussenvloer
 bevloering en chape afwerking 13 cm
 predallen van thuyne + druklaag
 plafonds te pleisteren

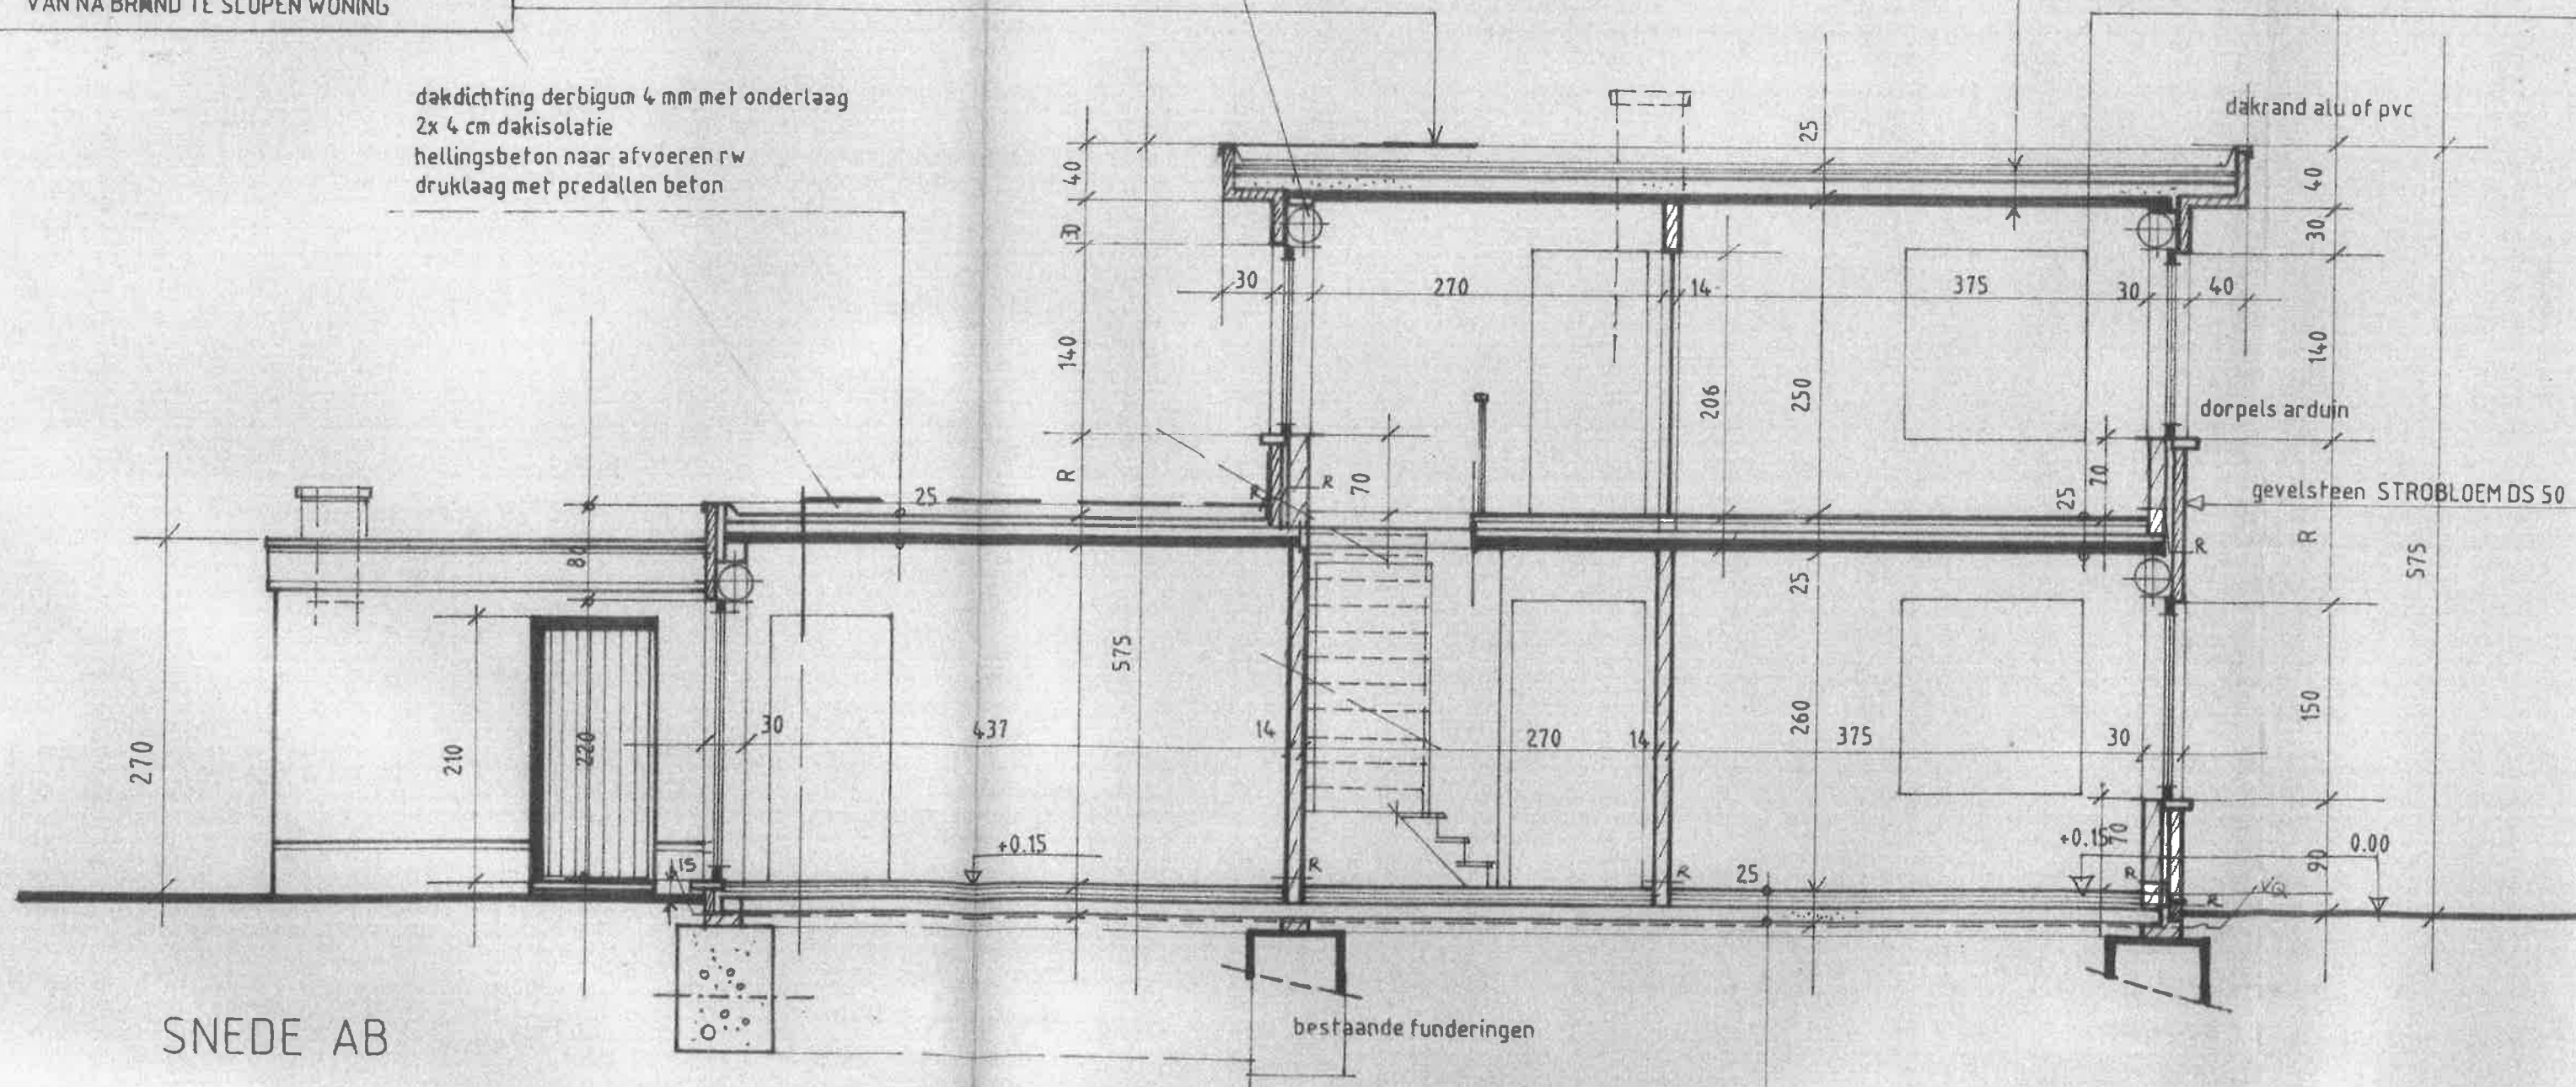

SNEDE AB

vloerafwerking en chape
 isolerende uitvulling
 TOTALE AFWERKINGSHOOGTE 13 cm
 ondervloer na nazicht behouden of vervangen

bakgoot in



DEN

