


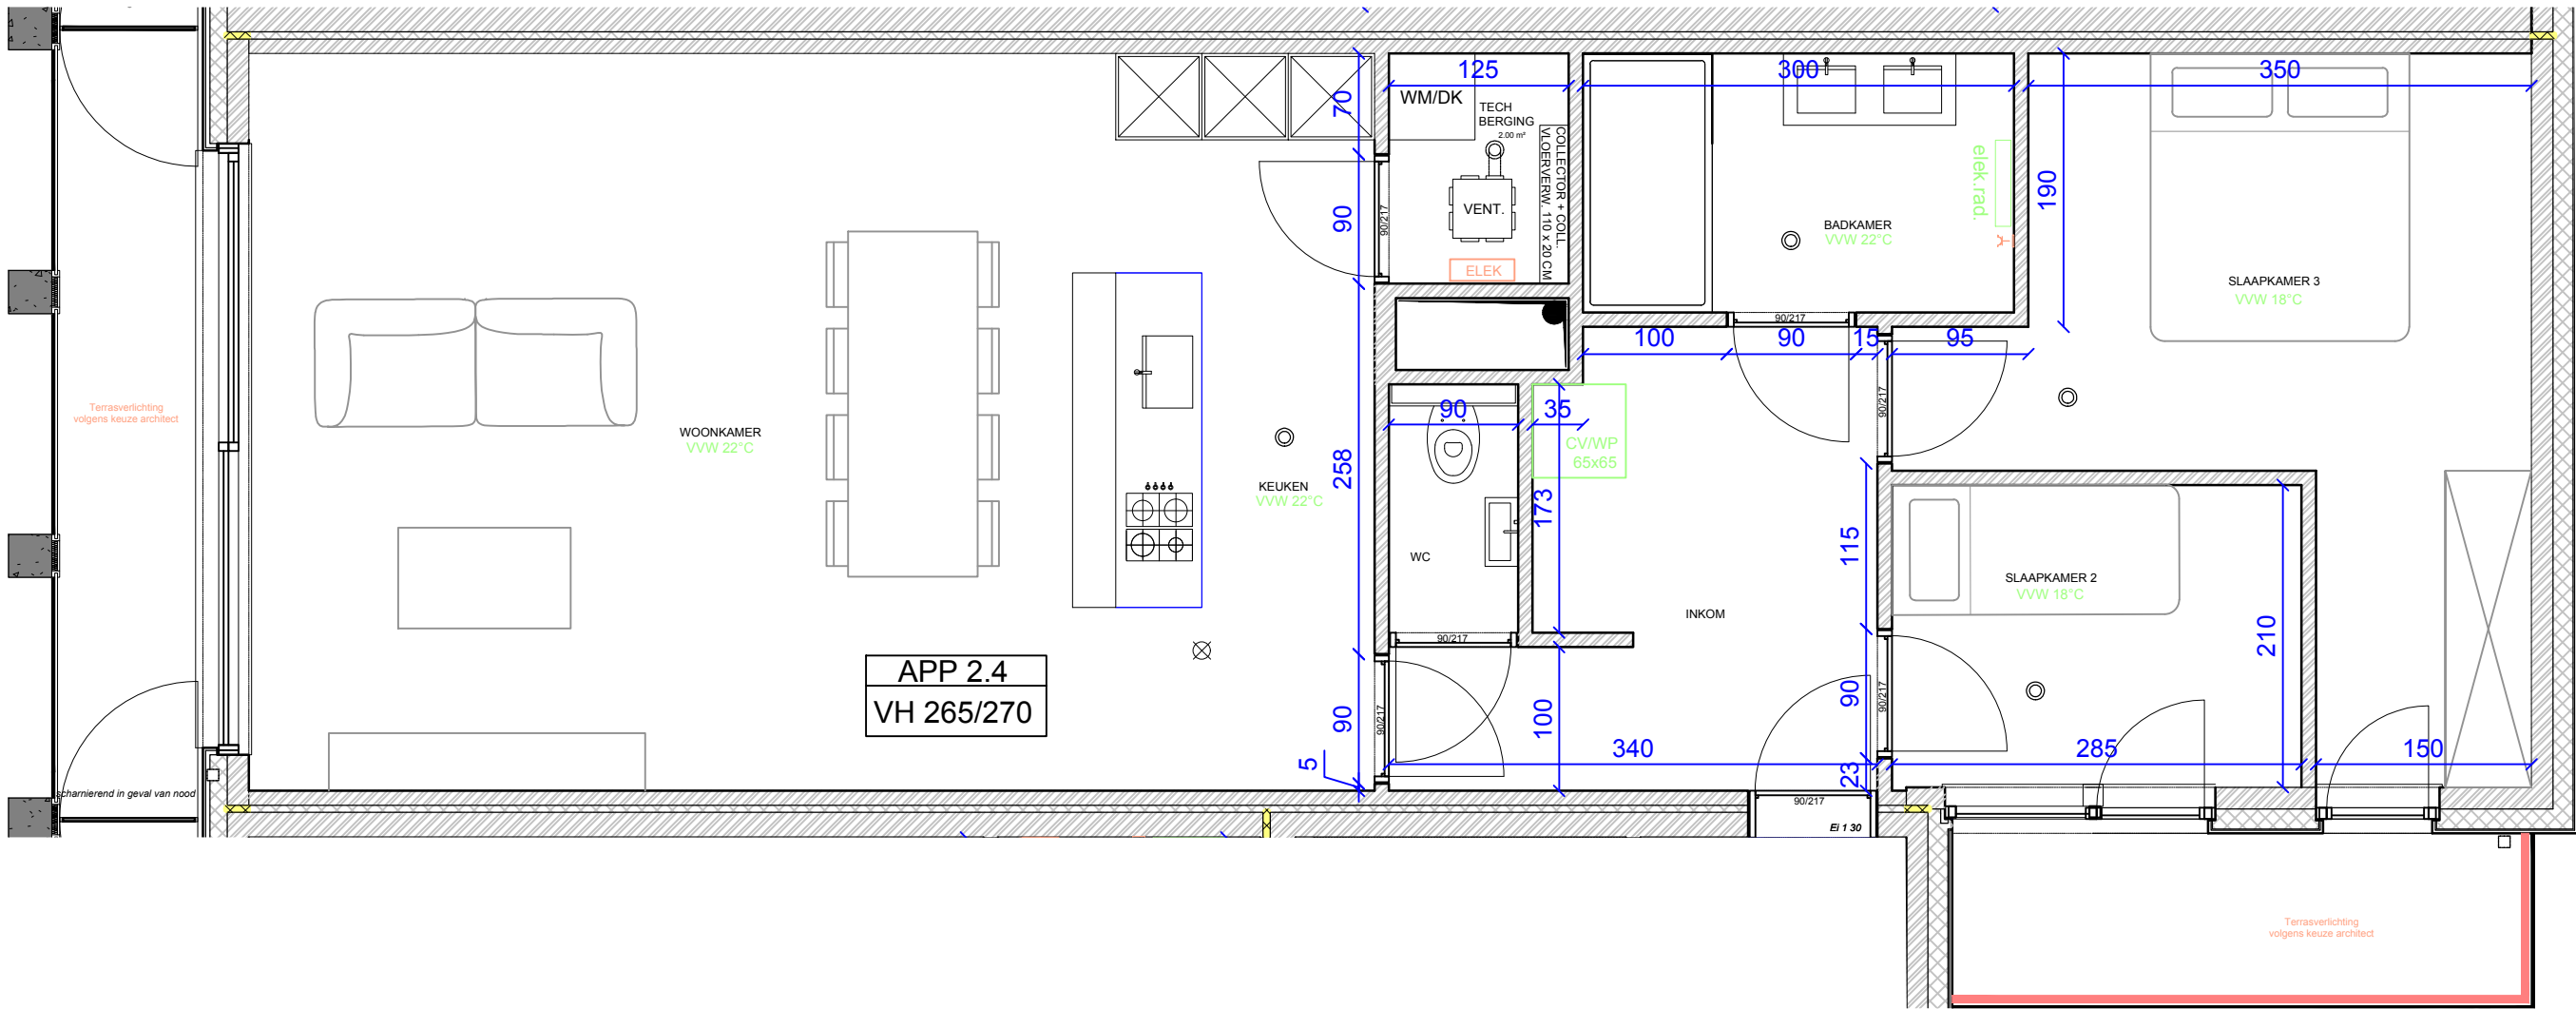

Nota :
Maatvoering kan afwijken in functie van wijzigingen genomen door het bouwteam. Besproken indeling berging kan wijzigen in functie van keuzes materialen. Positiet ventilatiemonden liggen vast, tenzij wijzigingen aan wapening of stabiliteit.

Beslissingen :		Datum	Nota		Koper
Keuken	: nog te kiezen		Draairichtingen binnendeuren	: ok	Handtekening voor akkoord,
Sanitair	: nog te kiezen		Draairichtingen buitenschrijnwerk	: ok	
Verwarming	: nog te kiezen		Positie ventilatiemonden	: ok	
Elektriciteit	: nog te kiezen		Indeling berging	: ok / nok	
Vloeren	: nog te kiezen				
Binnendeuren	: nog te kiezen				

