



De aangegeven maten zijn in cm

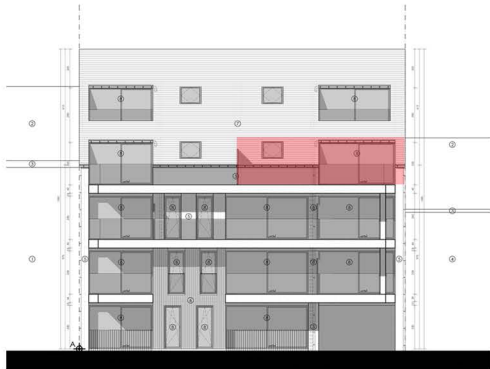


Vooraanzicht

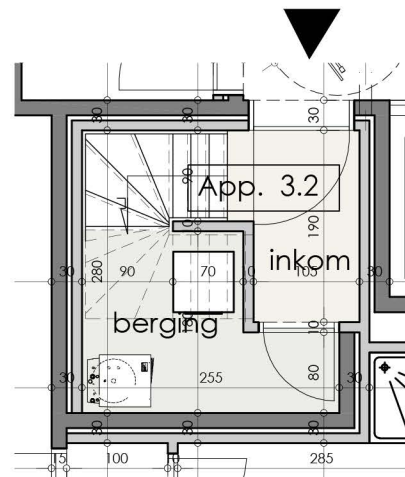

Gelijkvloers

Appartement 3.2
 Bruto oppervlakte : 81,79m²
 Terras : 5,69m²

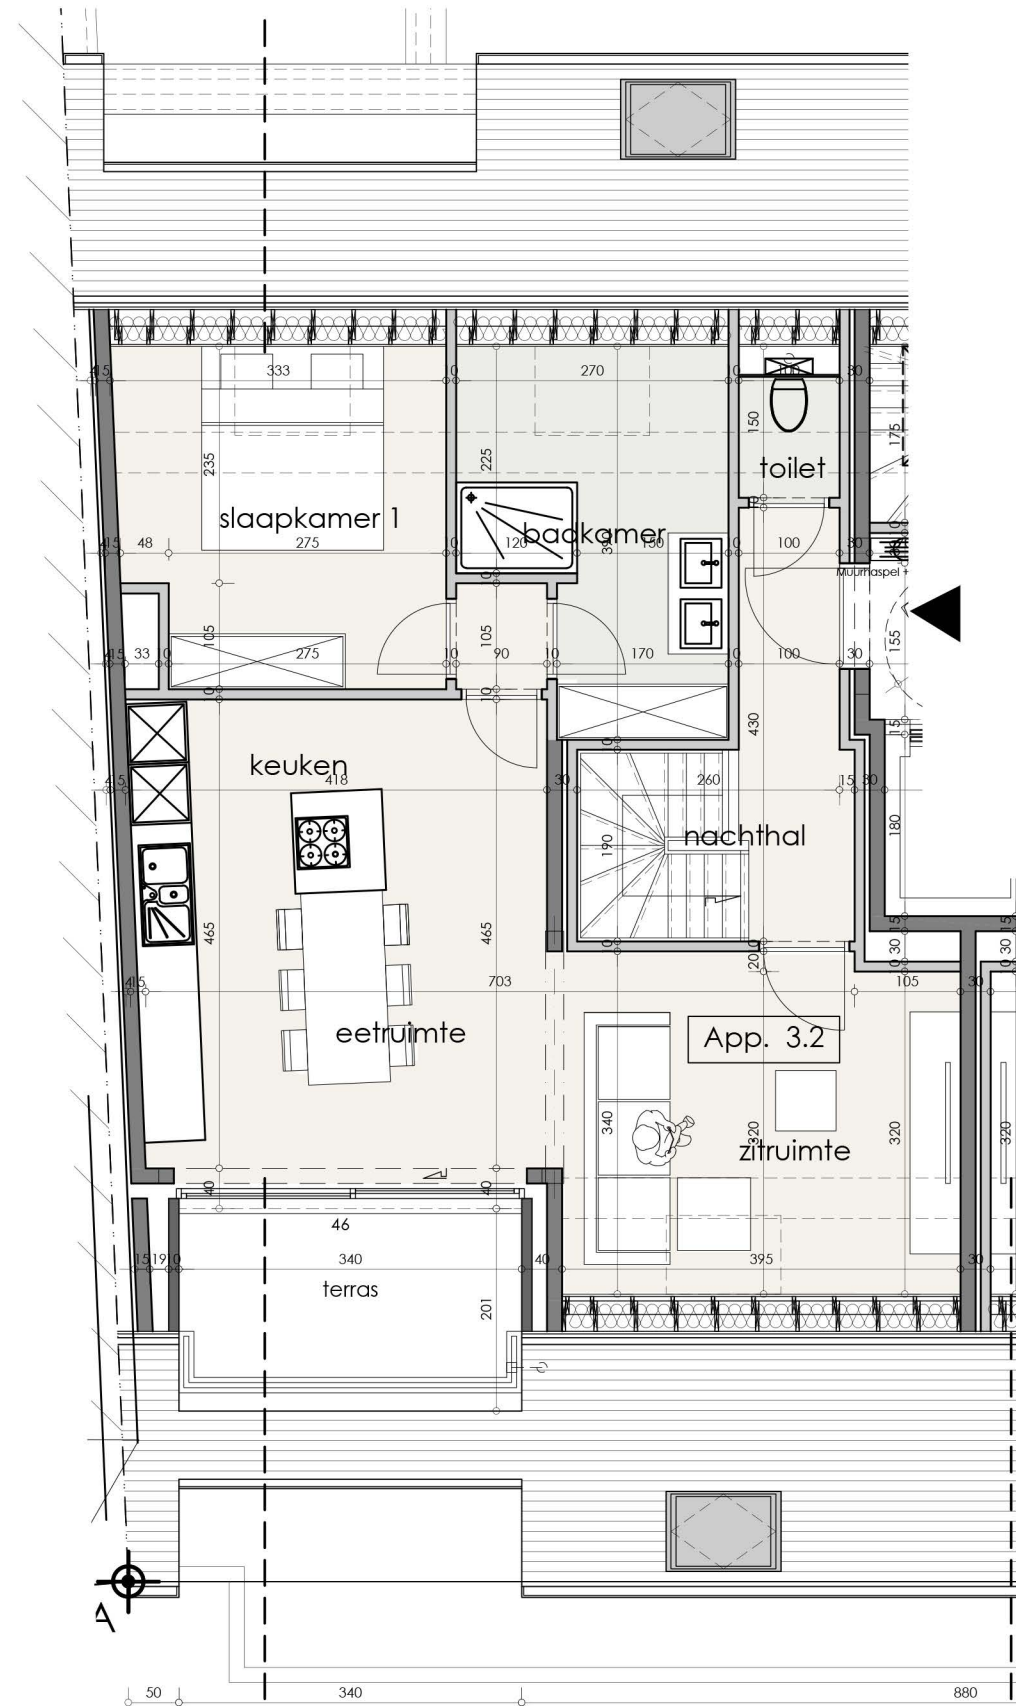

Verdieping

Inrichting berging en aanduiding verlaagde plafonds zijn indicatief en kunnen nog wijzigen na opmaak definitieve studie technieken.
 De getekende meubels zijn slechts indicatief en maken geen deel uit van de verkoop overeenkomst. Deze tekening en de maatvoering hierop zijn indicatief. Het verkoop lastenboek heeft voorrang op de plannen. De oppervlaktes die vermeld worden op de plannen zijn bruto oppervlaktes.

Markers architecten
 SCHOONHEID VAN EFFICIËNTIE

Engelse Wandeling 2 F7 v
 8500 Kortrijk
 info@markersarchitecten.be

provincie W.-Vlaanderen gemeente Middelkerke dossiernummer 5233

bouwplaats Lombardsjiedelaan 183
 8434 Middelkerke
 10° Afd. Sectie B, Nr. 327E14

ontwerp Bouwen van een meergezinswoning

blad Verkoopplannen
 schaal nvt Appartement 3.2
 datum VK

BOUWHEER
GROEP SCHOLLIER
 PROJECTONTWIKKELING