
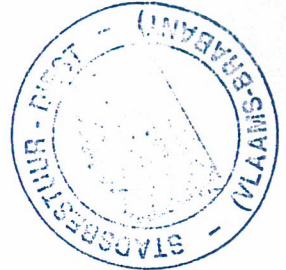


LEGENDE

- verlichtingspaal
- elektriciteits- en verlichtingspaal
- elektriciteitspaal
- signalisatiepaal
- deksel brandkraan
- inspectieput
- huisaansluiting
- straatkolk
- meetpunt
- bestaande grensmaal
- nieuwe grensmaal
- hoogtepunt
- loofboom
- naaldboom
- haag
- afsluiting draad
- afsluiting weide
- afsluiting beton
- gracht

Gezien en goedgekeurd door
het College van Burgemeester en
Schepenen in datum van **17 MAART 2014**
Bij bevel,
De Sekretaris, De Burgemeester,

Lengteprofiel 1
Lengteprofiel 2

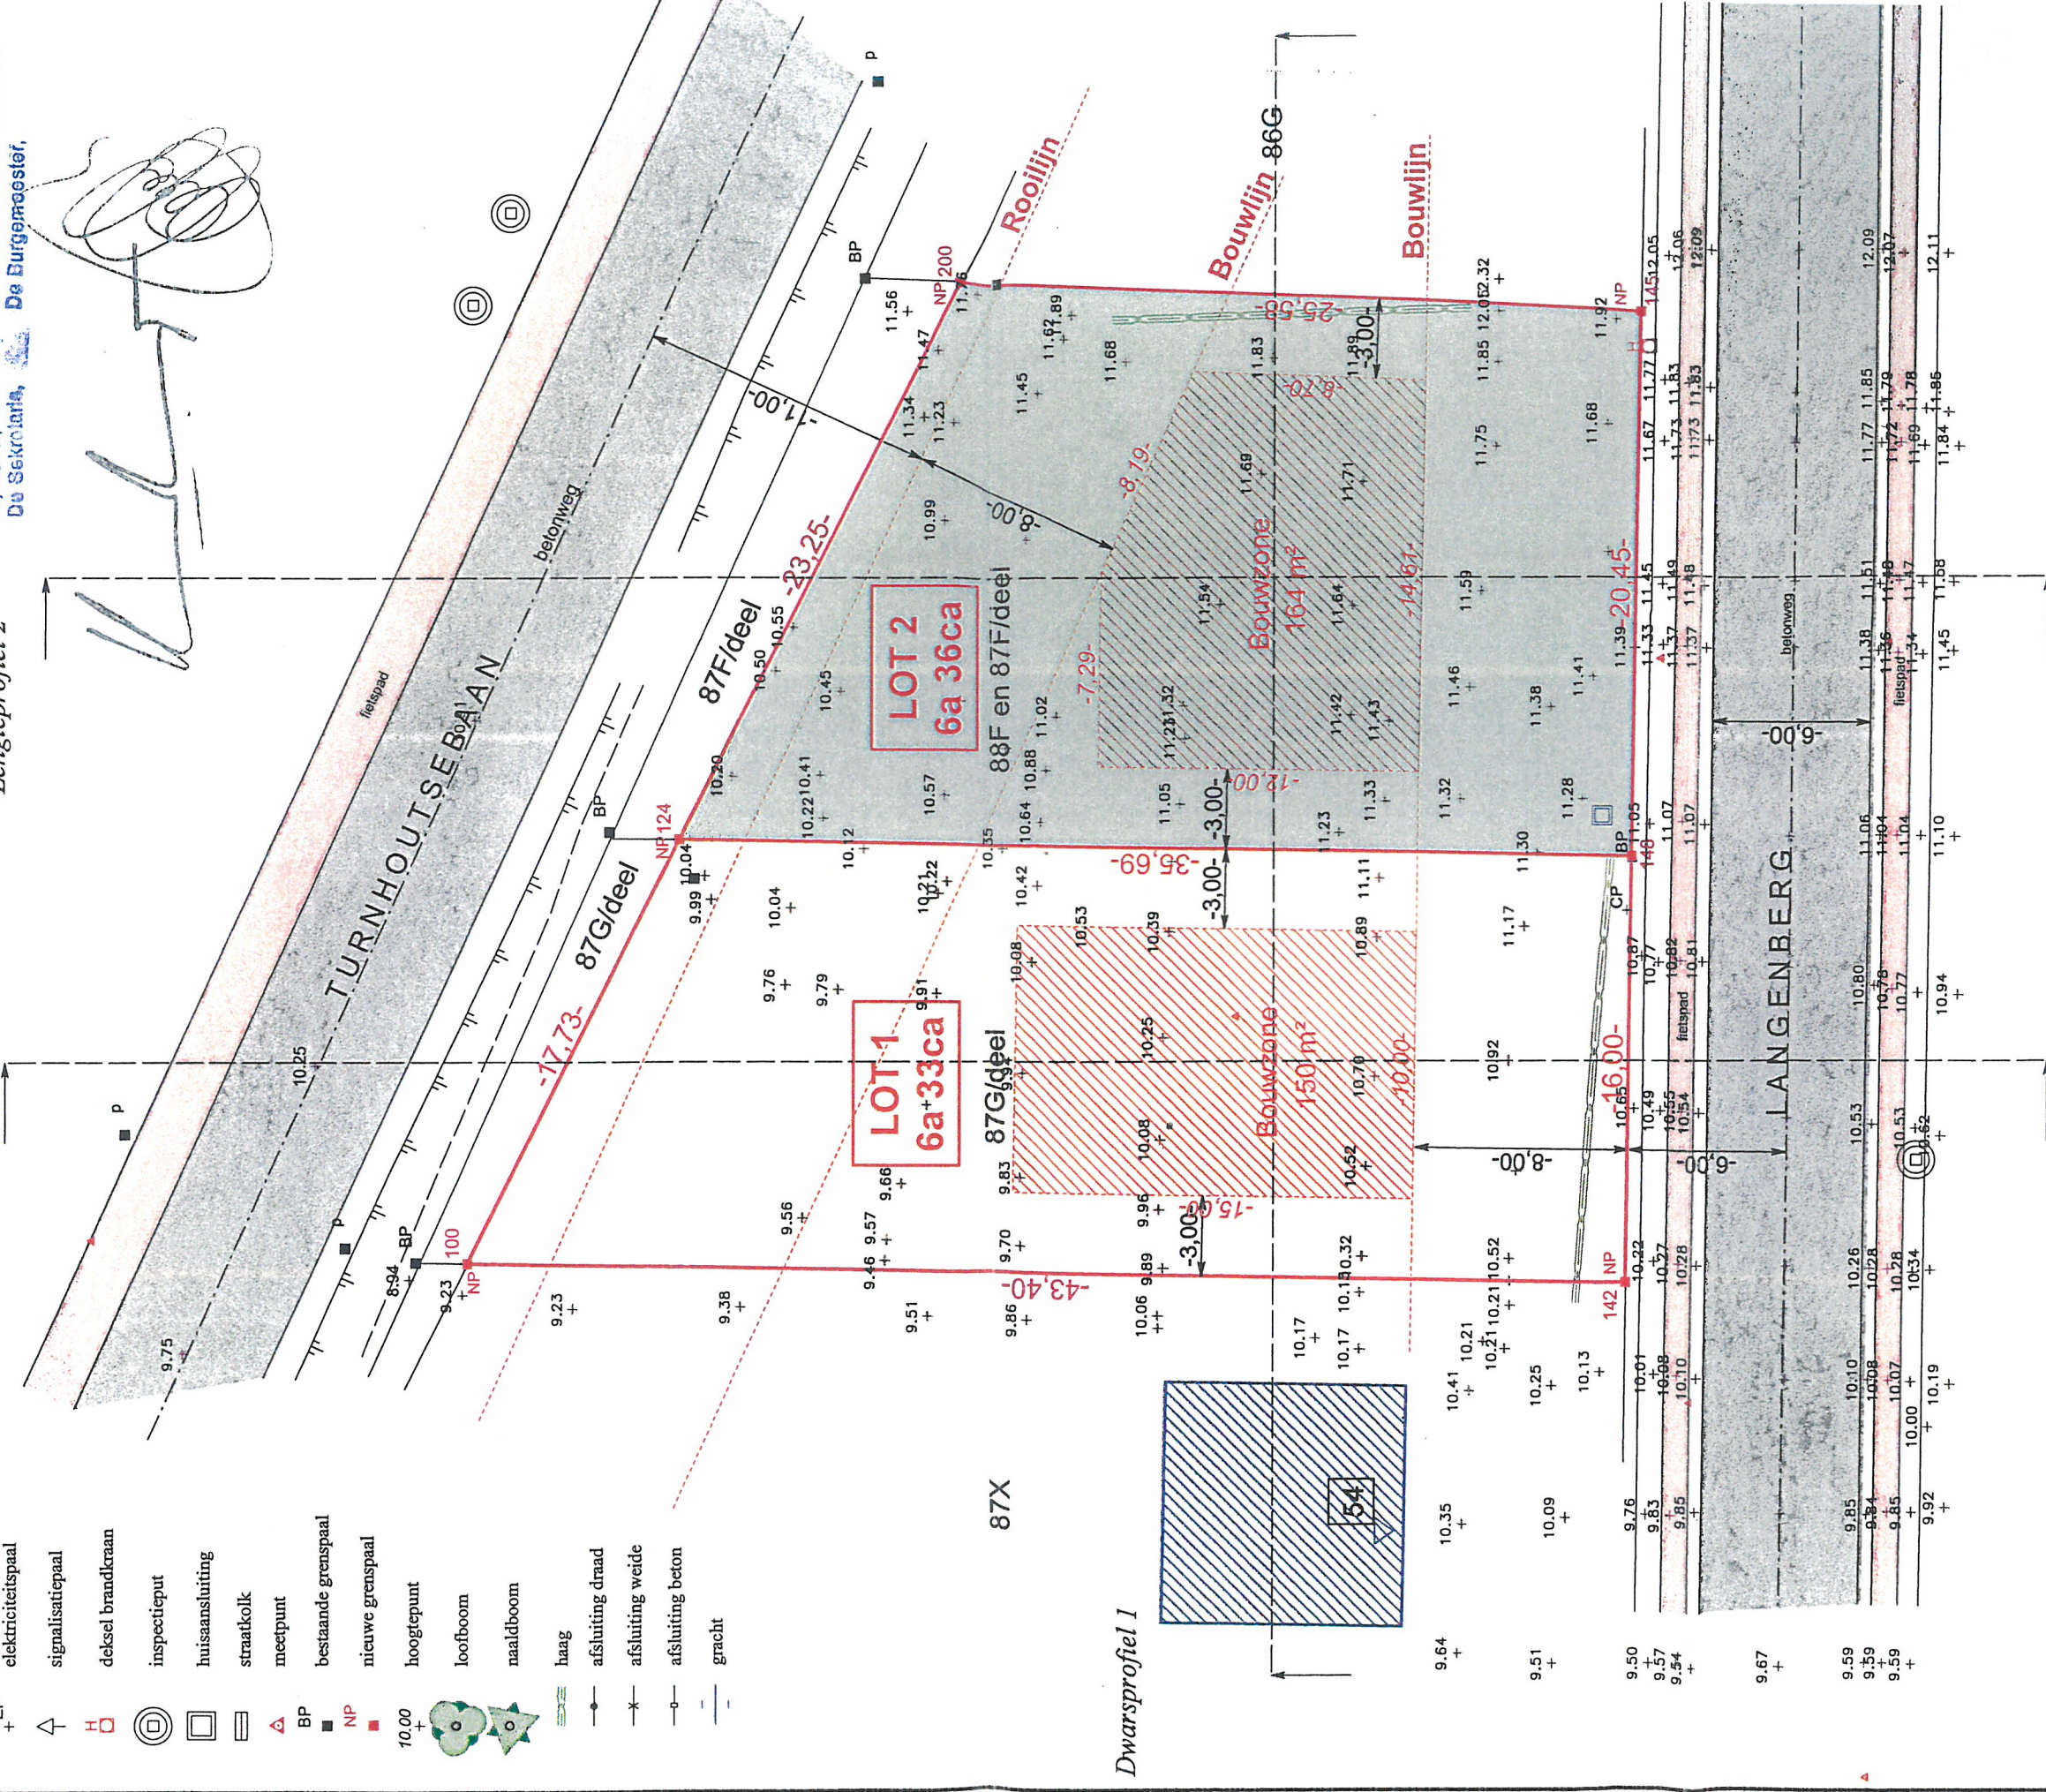

Dit plan mag niet gebruikt worden bij het
verlijden van de akte. Het is geen opmetingsplan

De Langenberg is uitgerust met waterleiding,
elektriciteit, riolering en kabel-TV

-copyright-
Dit plan mag niet worden gekopieerd
noch delen uit dit plan mogen overgenomen
zonder de voorafgaandelijke en schriftelijke
toestemming van de auteur.

De kadastrale gegevens worden ten teken van inlichting vermeld
en vallen buiten de verantwoordelijkheid van de auteur.

dossiernr.: I>Data Opmetingen3500-35993522 Diest3522 verkavelingsplan.PYT datum : 23 oktober 2013