


GEMEENTE EDEWIJKT. "Molenveld".

Wijk D, n° 106 a.


68/PL/3

Eigendom van de erven Edward Pasteels-Segers, Dijkstraat, 11, Edewijkt.


1. Liggingplan.

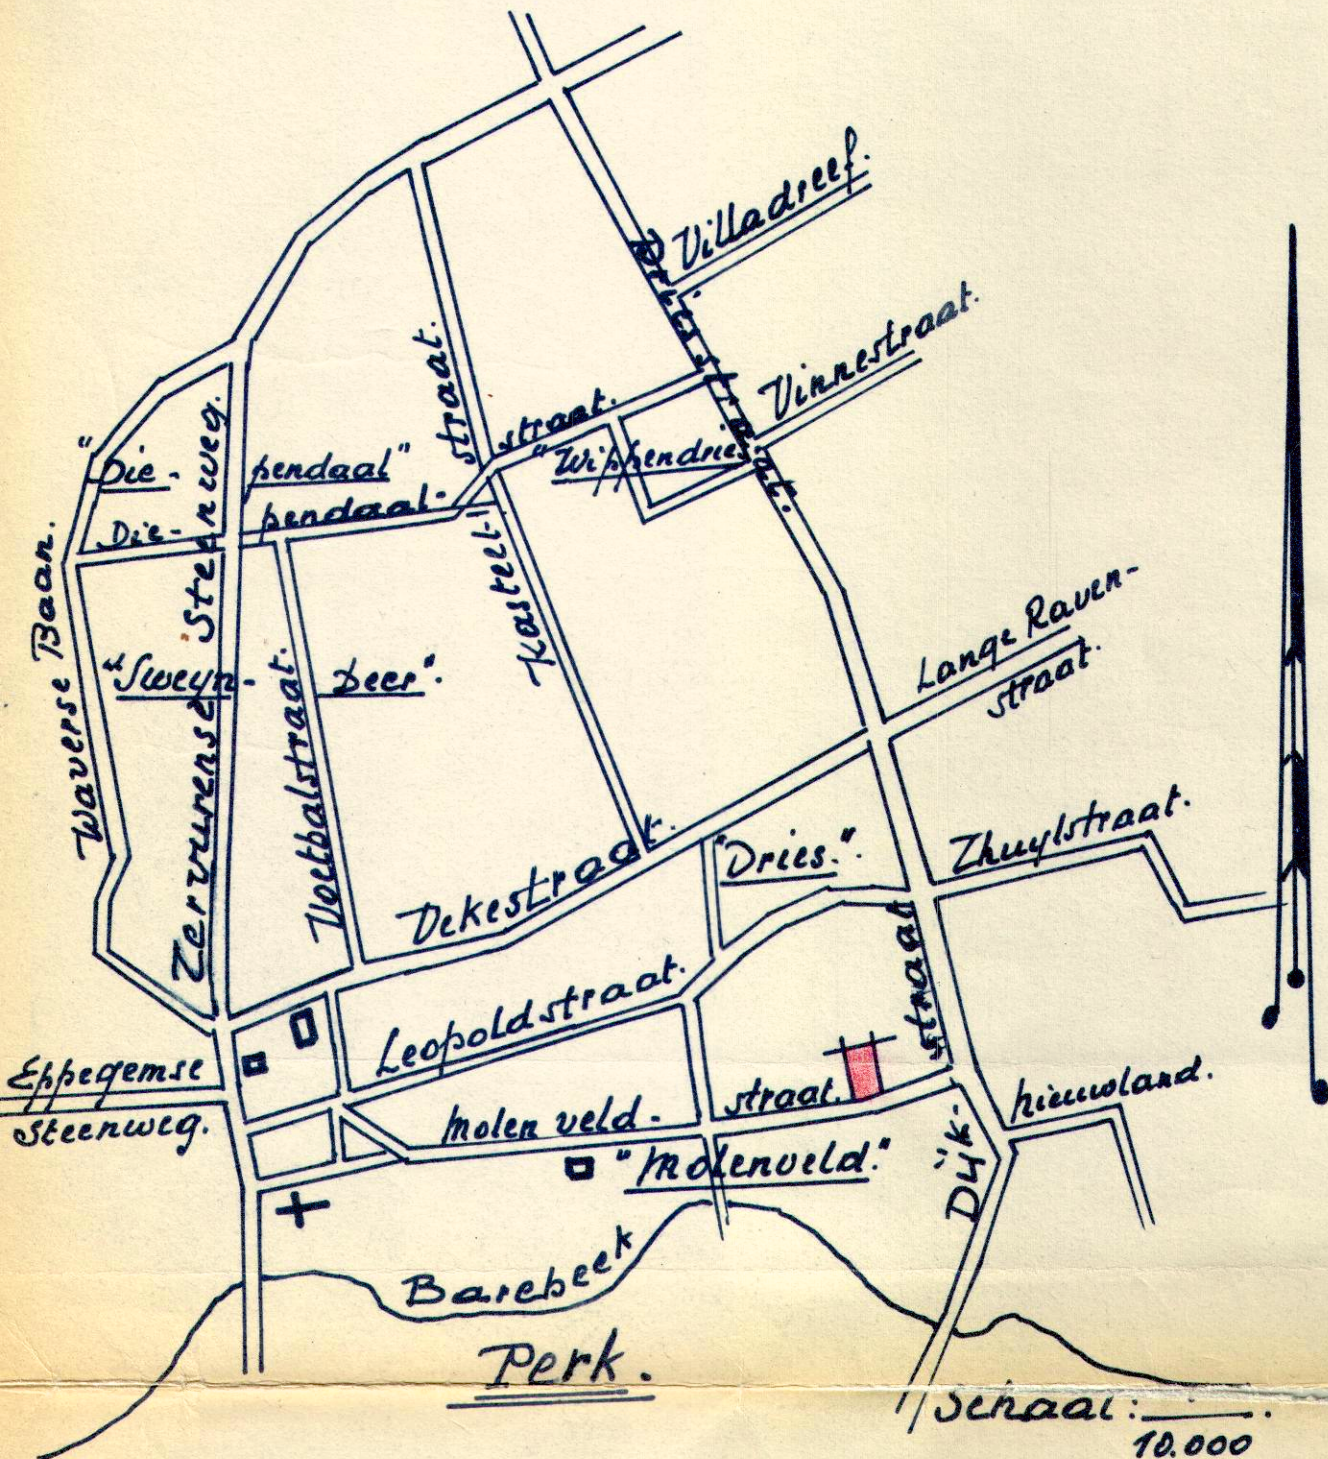

3. Verkavelingsplan.

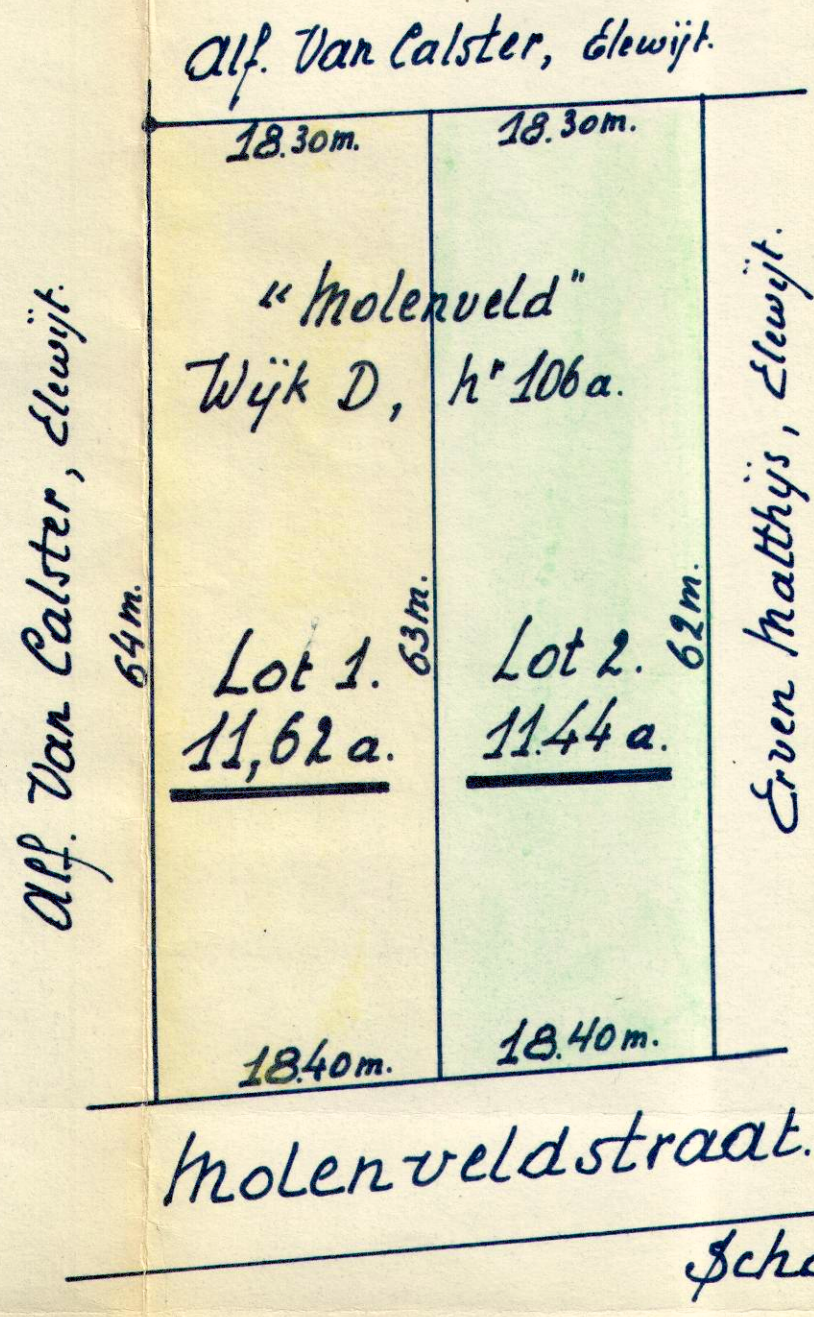

2. Occupatieplan.

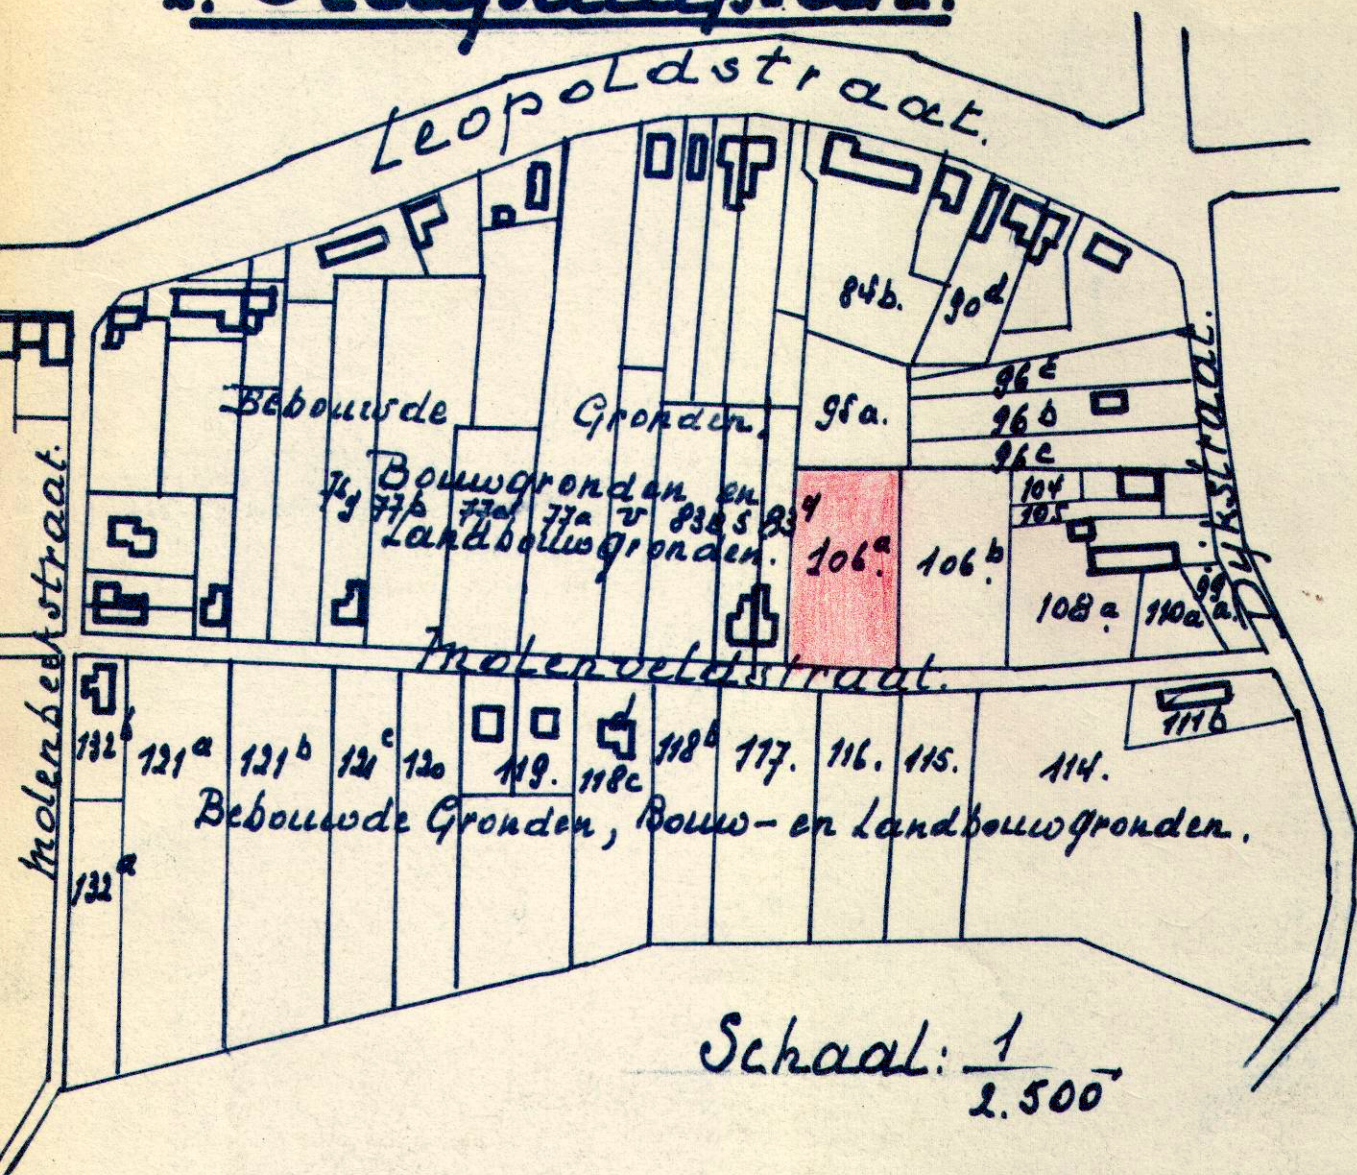

Fluïdige toestand: Landbouwgrond.

Bestemming: 2 percelen bouwgrond voor alleenstaande woningen.

Maten: Breedte - diepte en opp. - Lijfplan.

Niveau: geen hoogteverschil.

Bestaande Constructies: Sakstenen met pannen en liën.

Zones: Voorgevel: min. 10m. uit de as van de straat.

Zijdelings: min. 3m van de grenzen.

Afmetingen der gebouwen:

Breedte: max 12m.

Diepte: max 16m.

Hoogte: kroonlijst max 7m.

Afsluitingen: Langs straat: Lage muurtjes, lage hagen, of Palen.

In hof: hagen of piketten met draad.

Andere voorschriften: Volgens reglementen en Onderrichtingen van gemeente en Stadsbouw.