
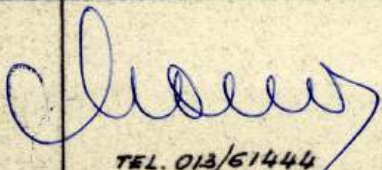


KORTENBERG SECTIE A Nr 54U-25M		ONTWERP VOOR LANDHUIS	
VOOR REKENING VAN		MEÏNHEER EN MEVROUW RODTS M.	
BOUWHEER	ARCHITECT	AANNEHEM	
Mr RODTS MAURICE LEUVENBAAN 38 KORTENBERG	COENEN L. DORD 25A KWAADMEEHELEN		
 TEL. 013/61444			
		SCHEPENCOLLEGE	
SCHAAL: 1/50			
DOSSIER 648			
JUNI 1969			

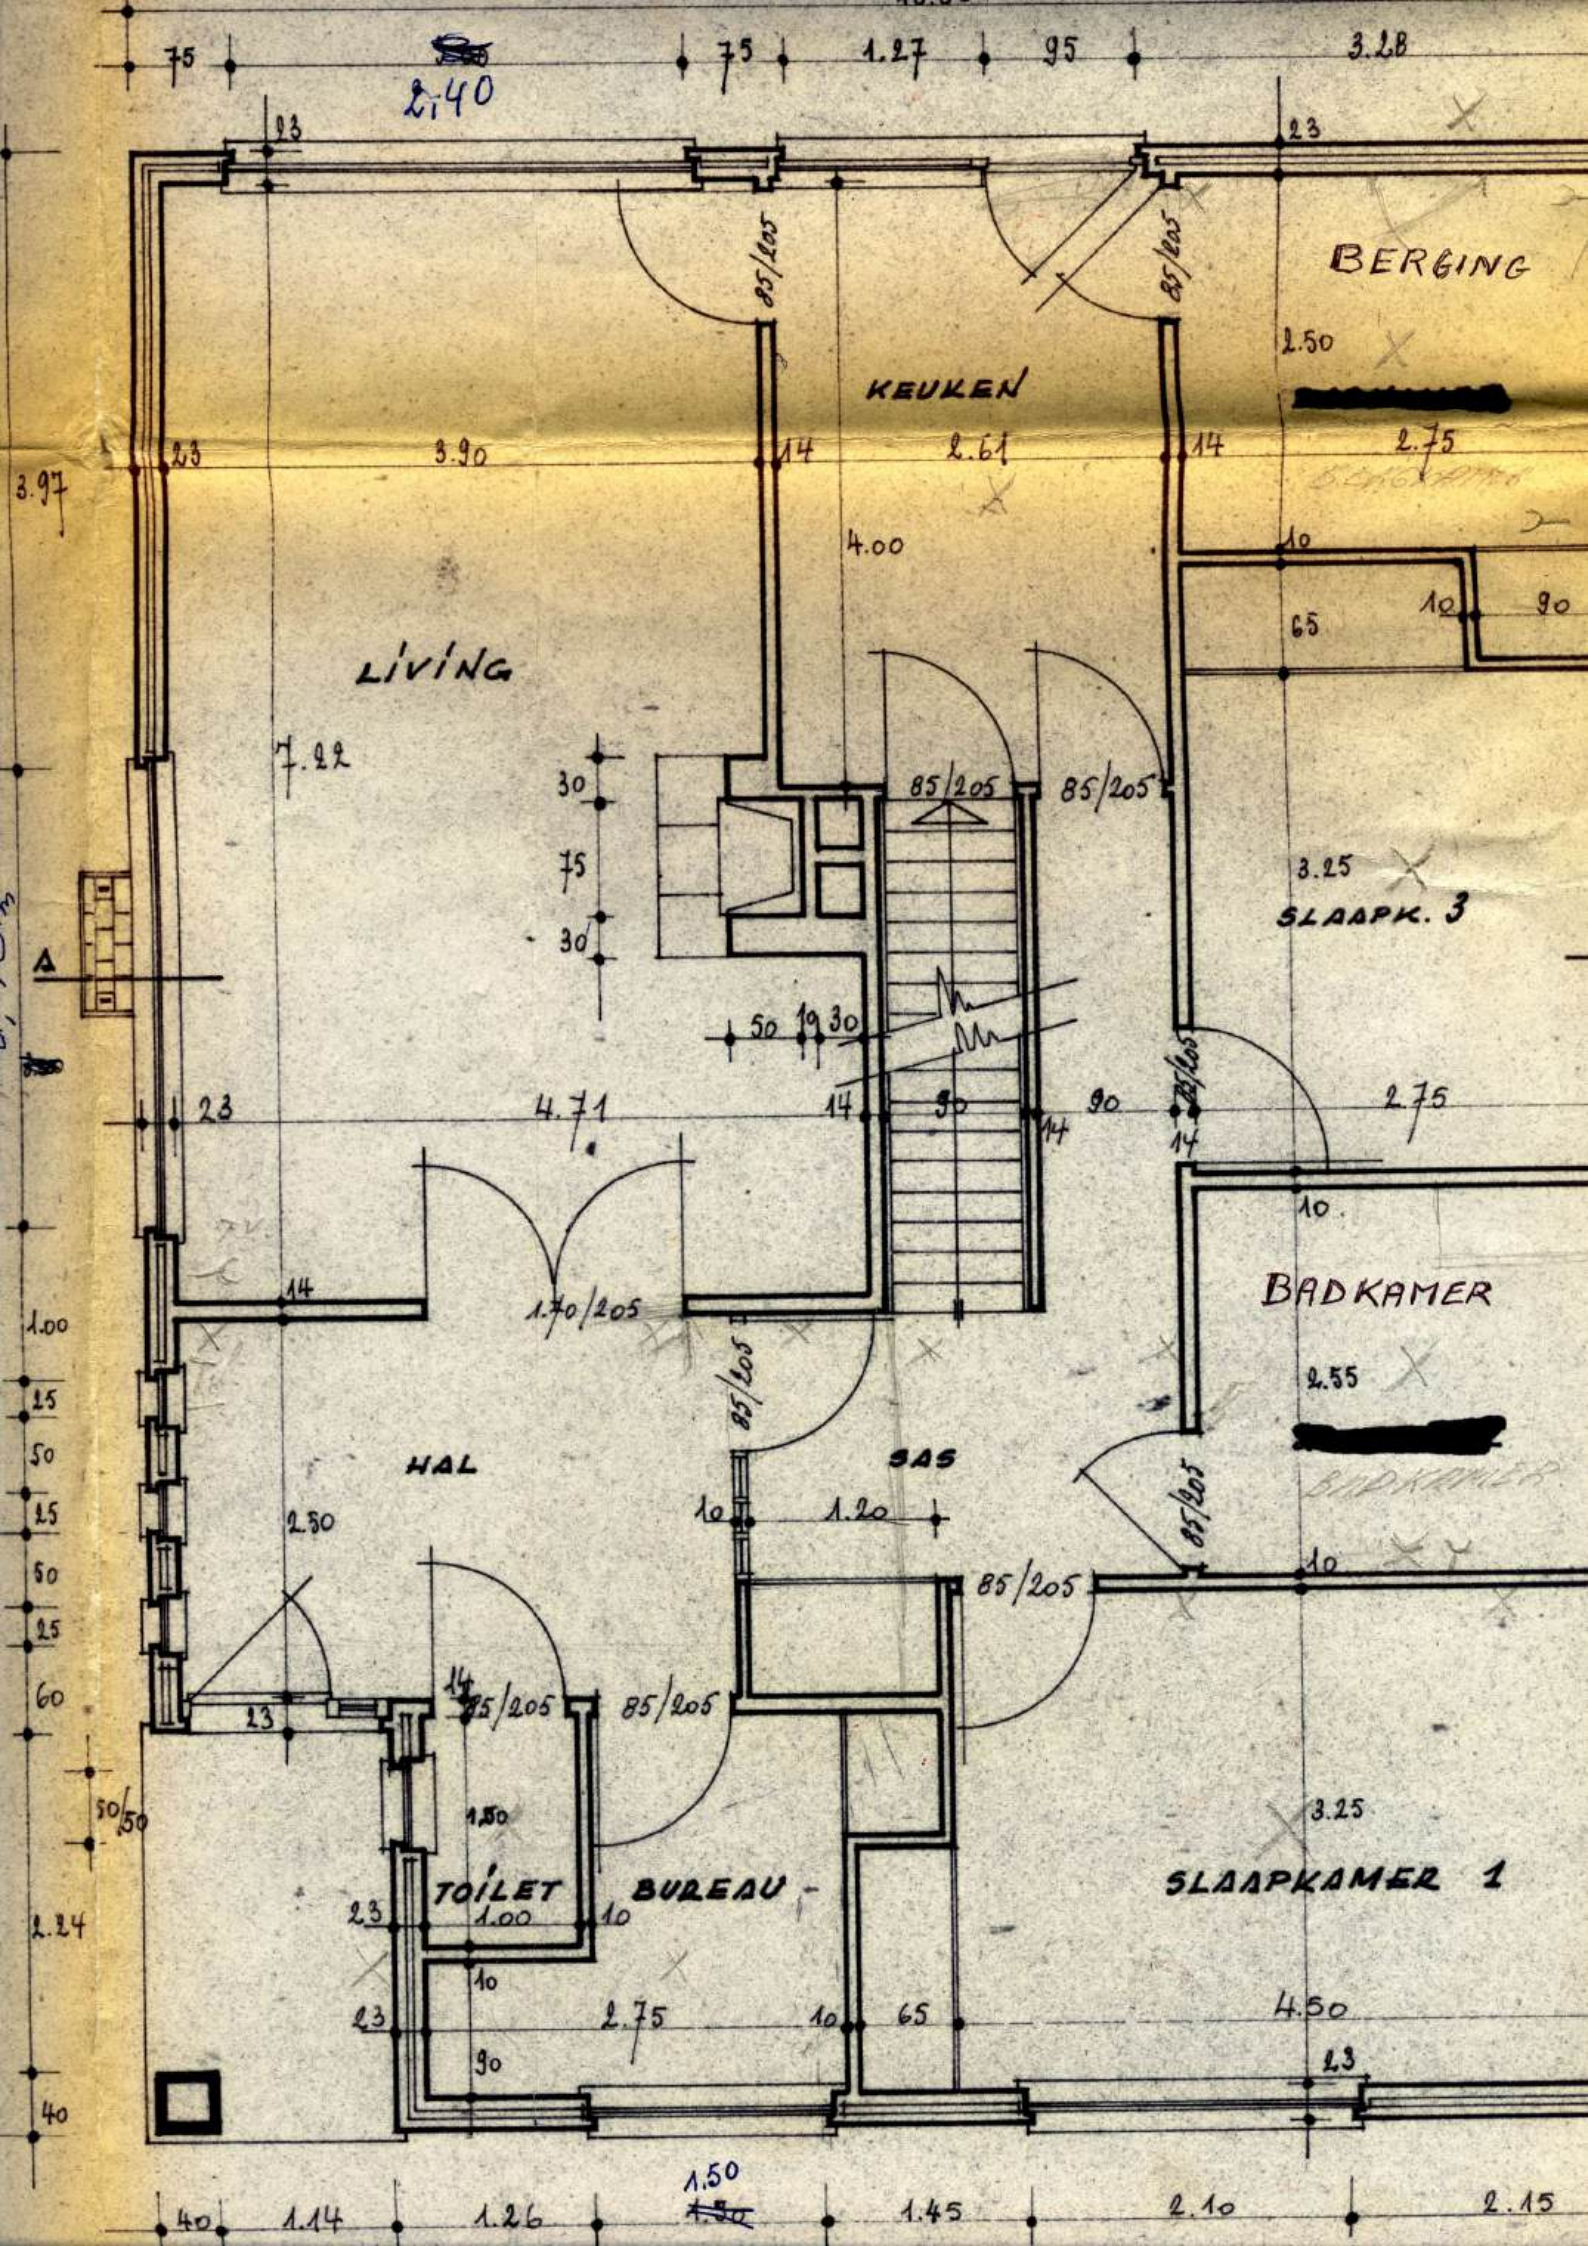

TUIN

1^{ste} Verdiep.

Zolder
onder schuin
dak

2,85m
↔

3,90m
↑
slpk 4

deur

deur

2m 50
↔

3m 60
↑

Zolder
Afgewoekke
Zolder.

deur



Zolder
onder dak.

deur

2m 95
↔

slpk. 3

4m 20
↑

2m 70
↔

VOORKANT