




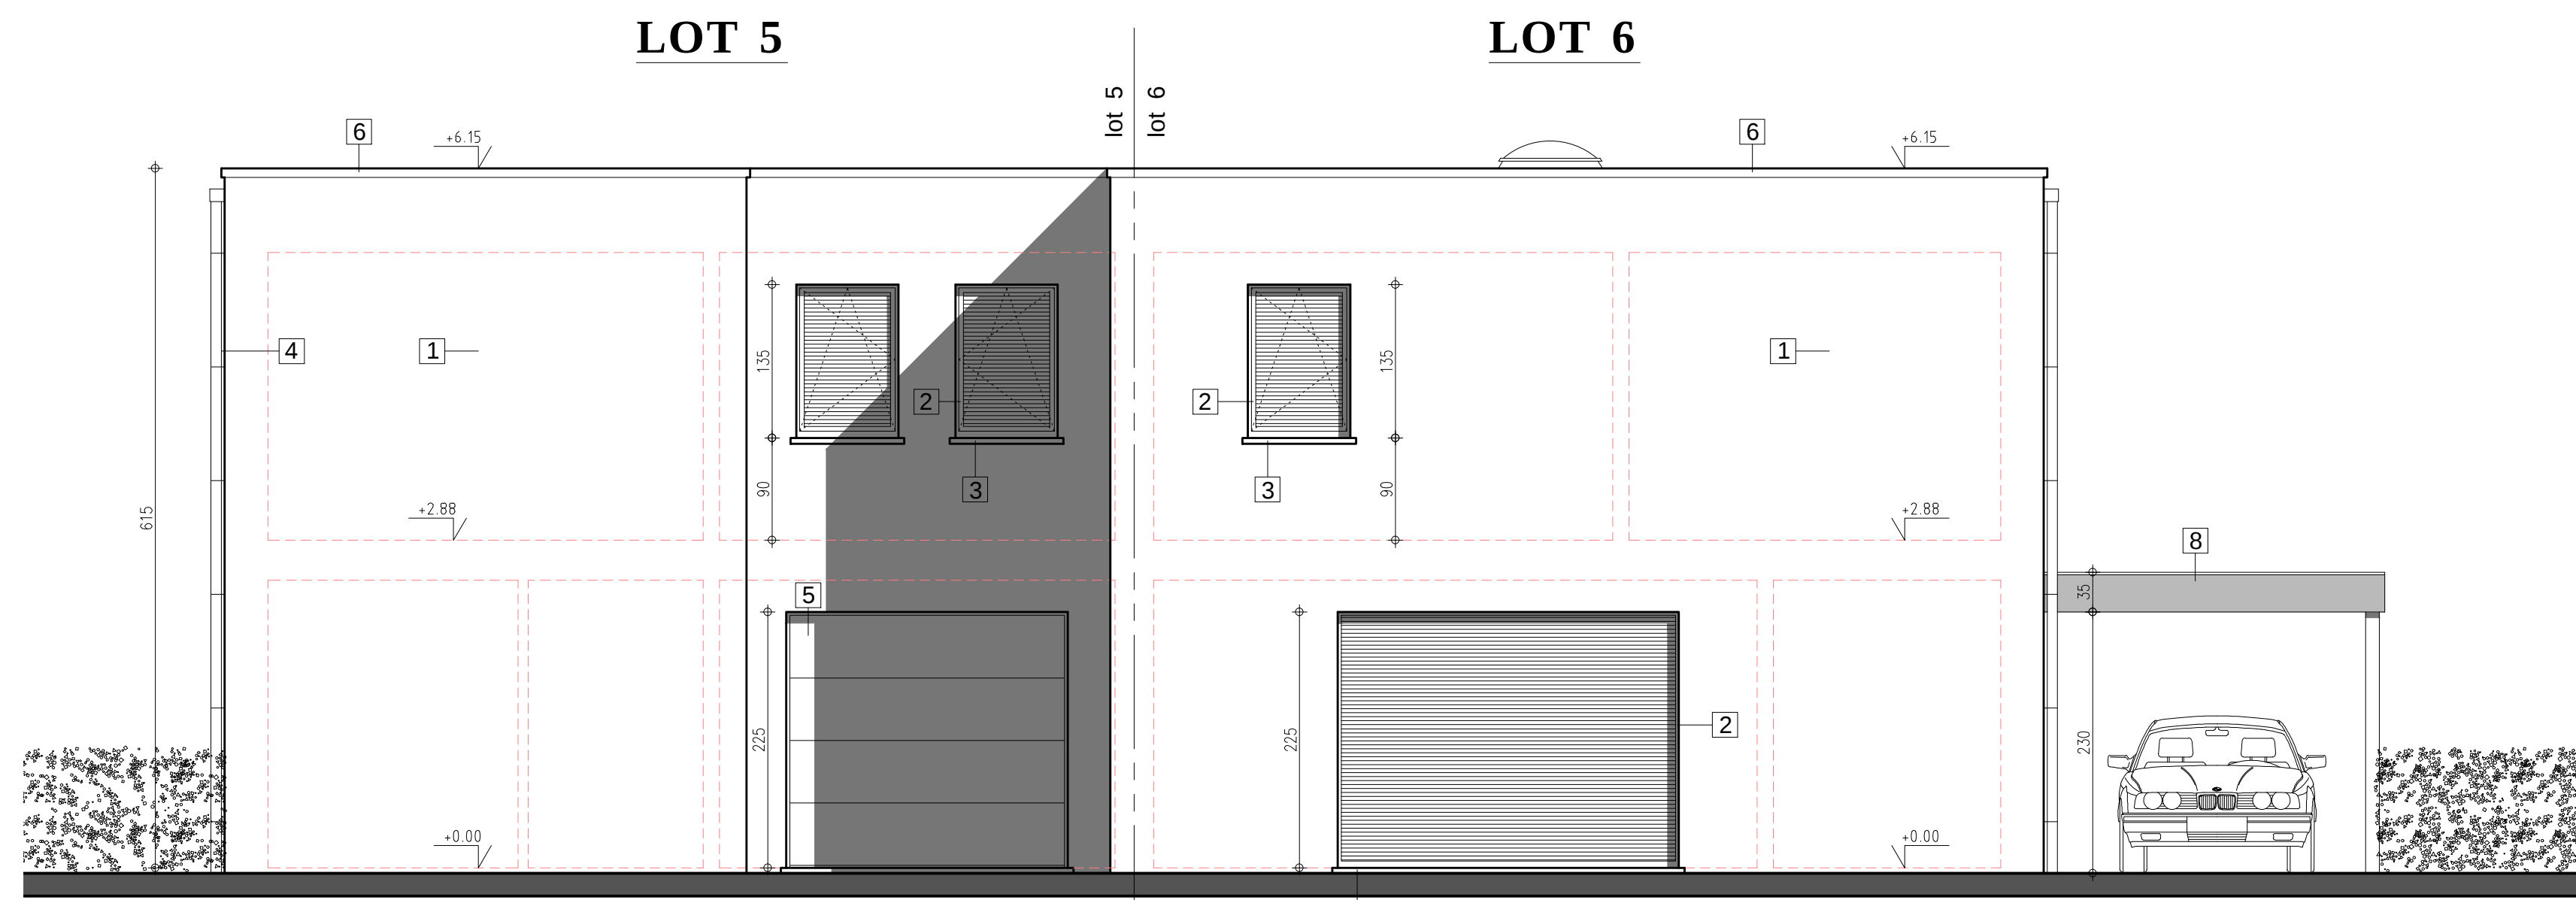


VOORGEVEL 1/50

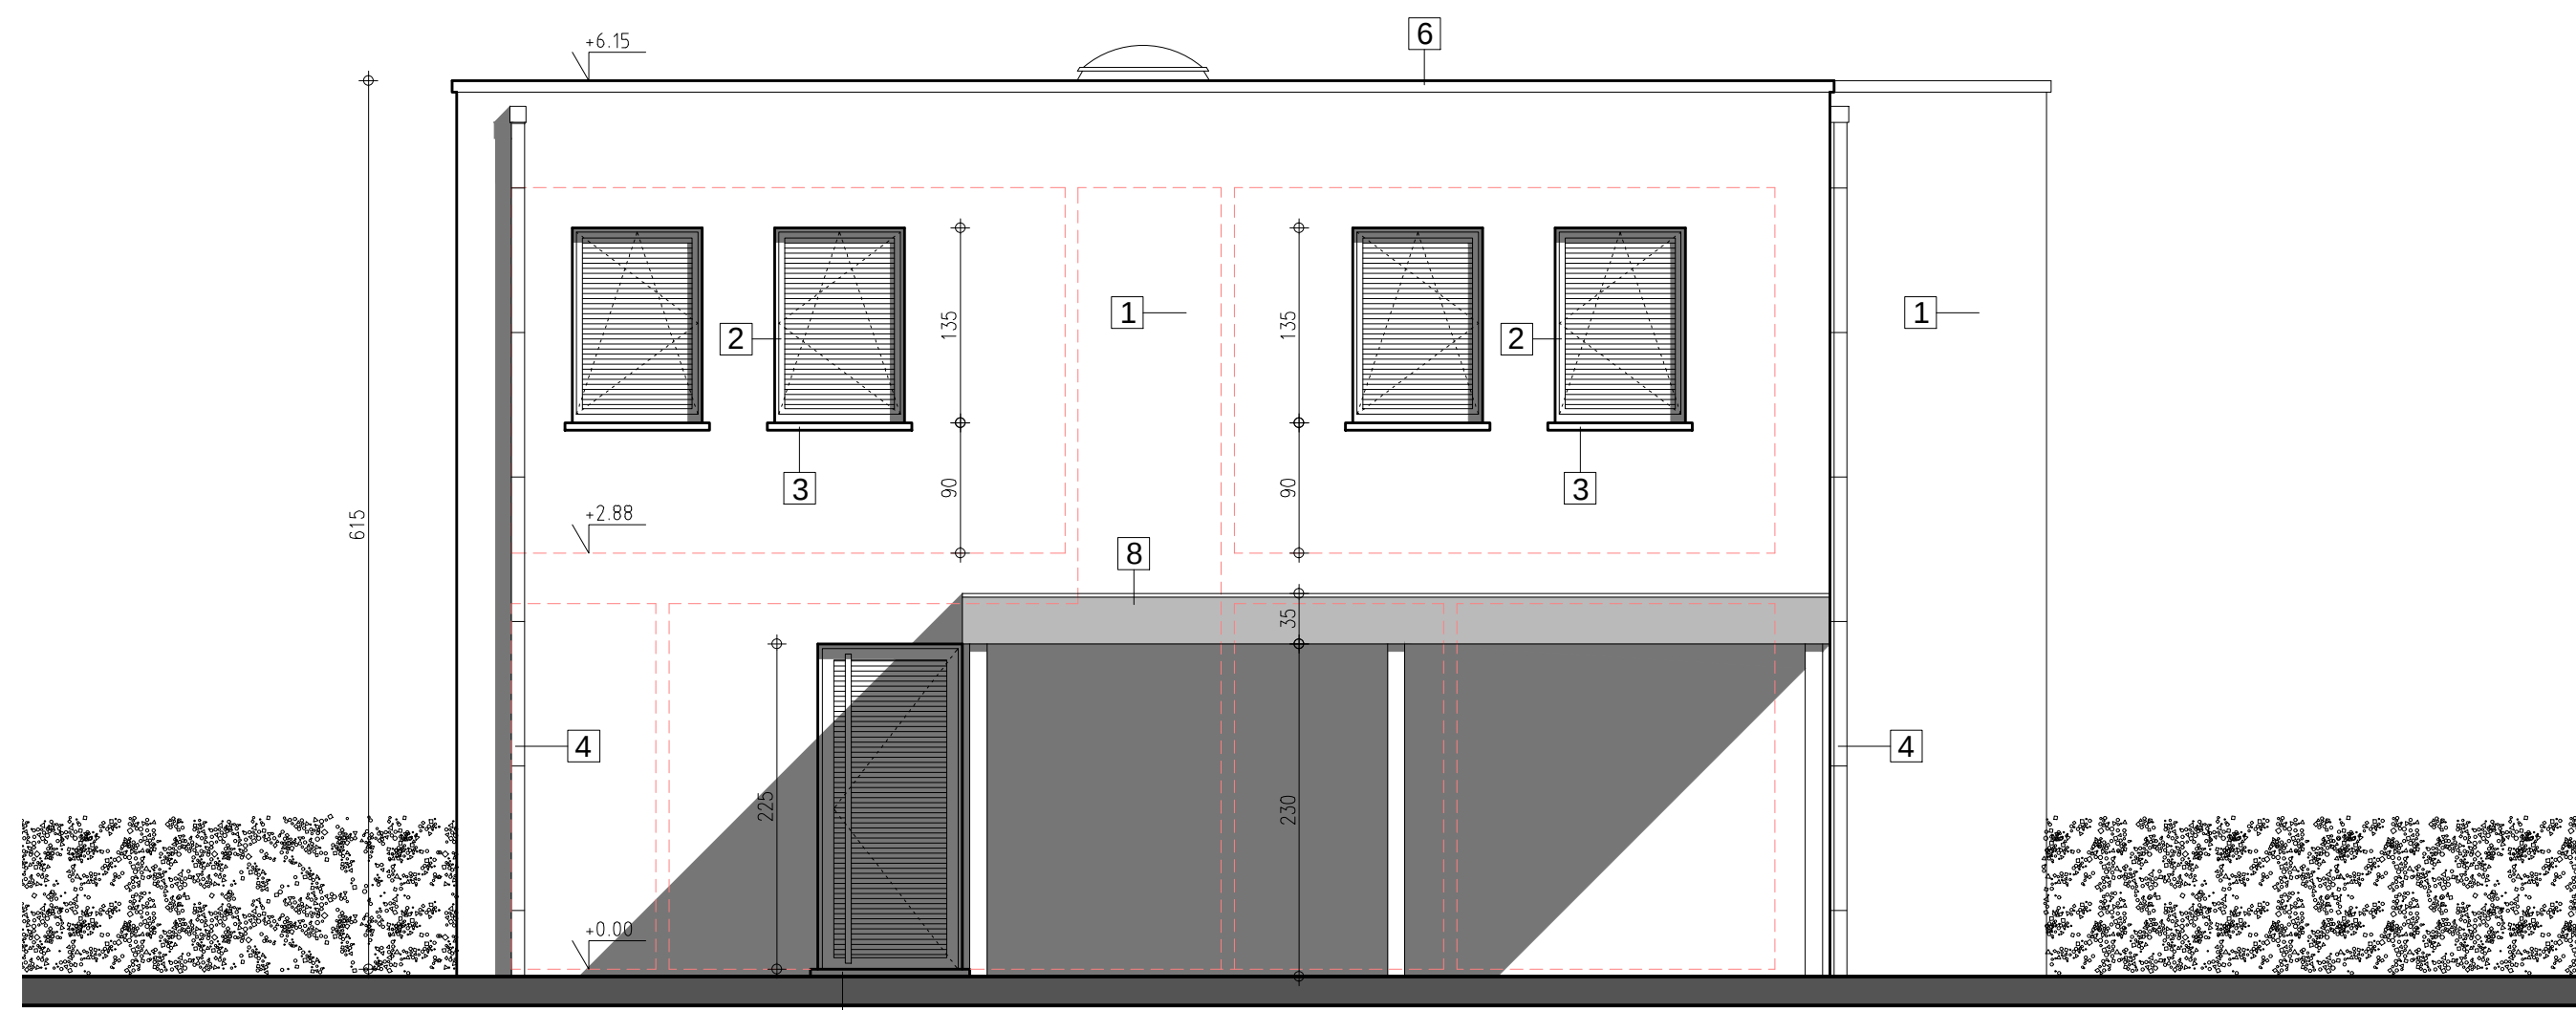


ZIJGEVEL lot 6 1/50

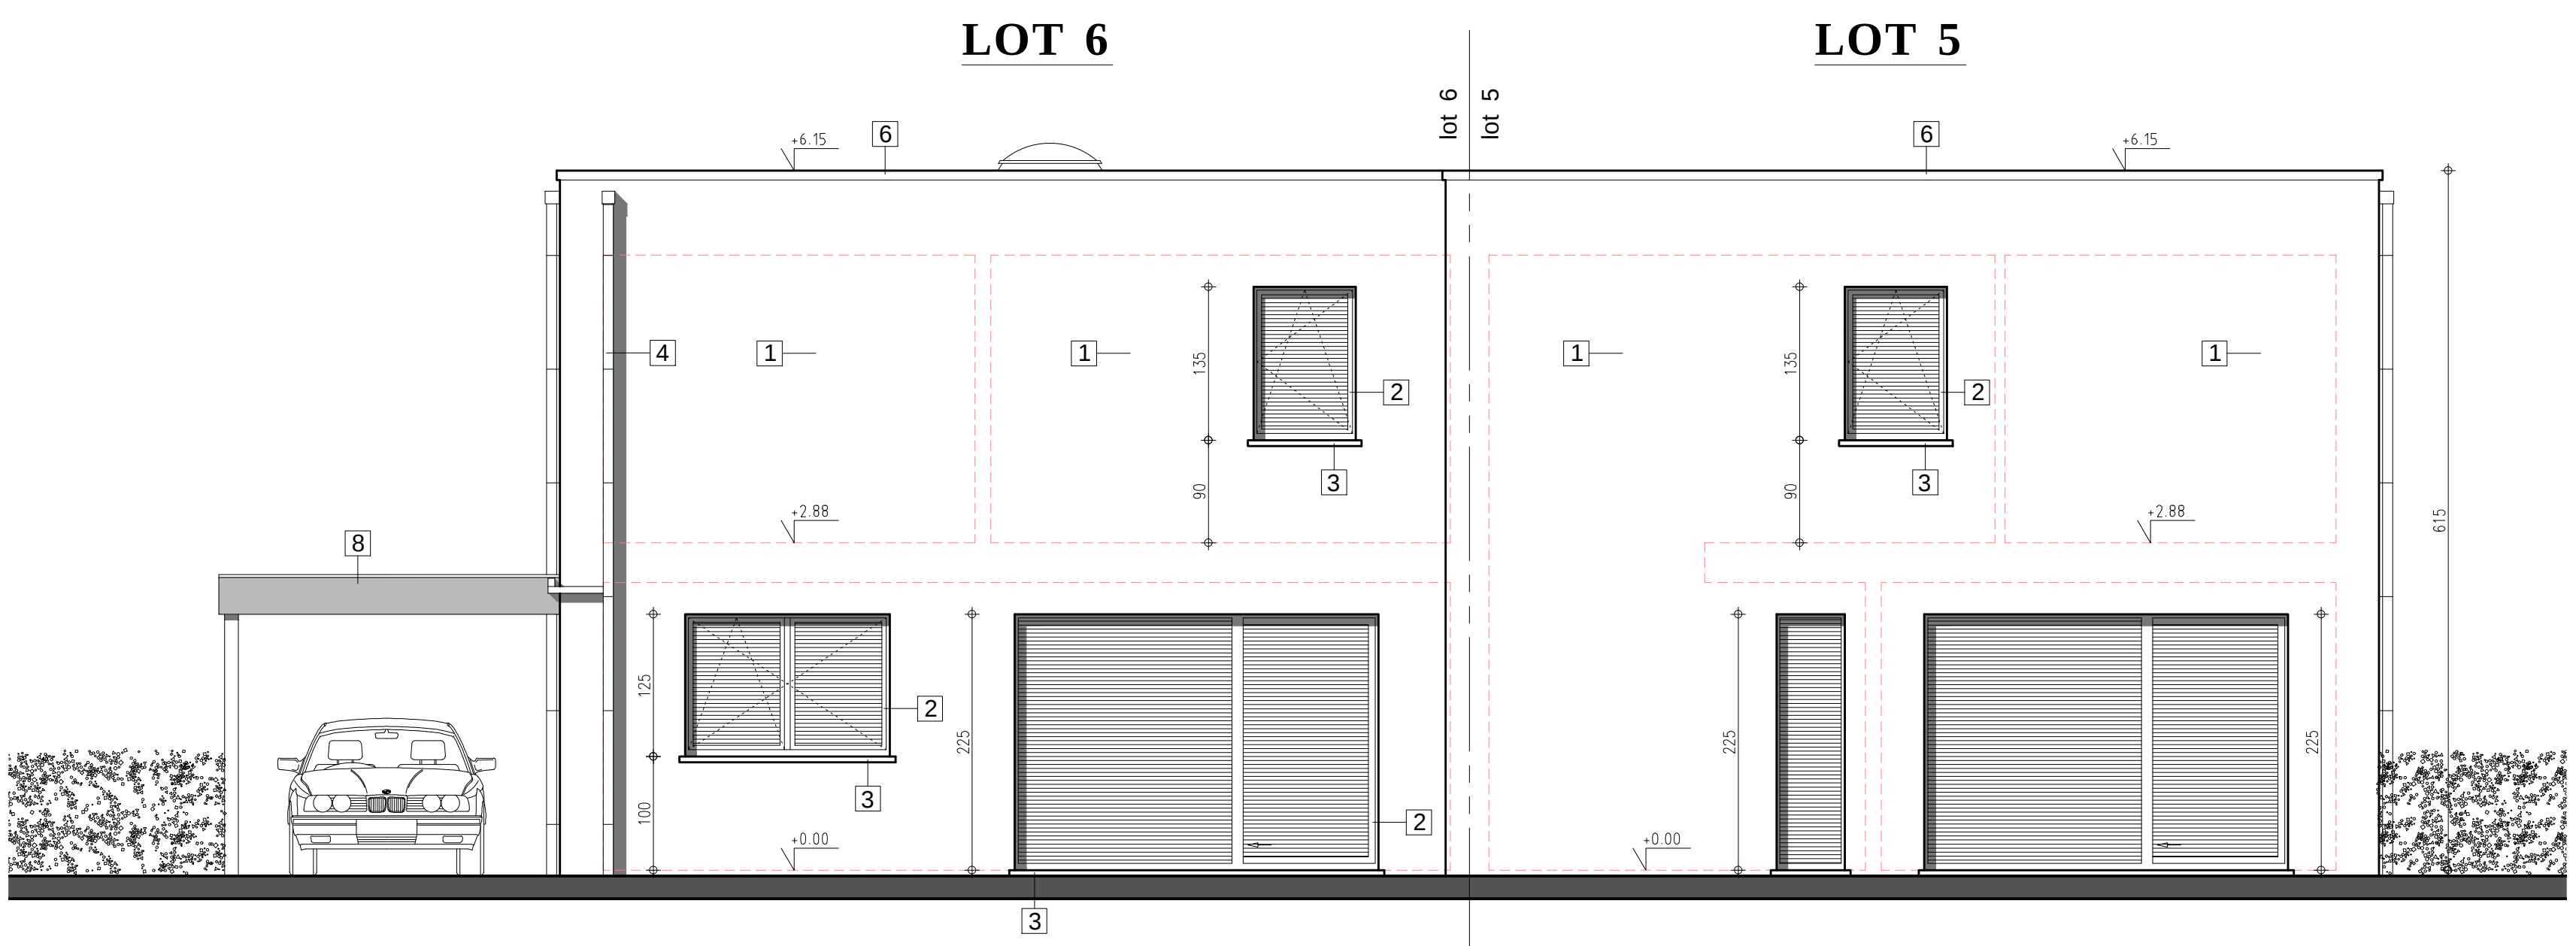


ACHTERGEVEL 1/50

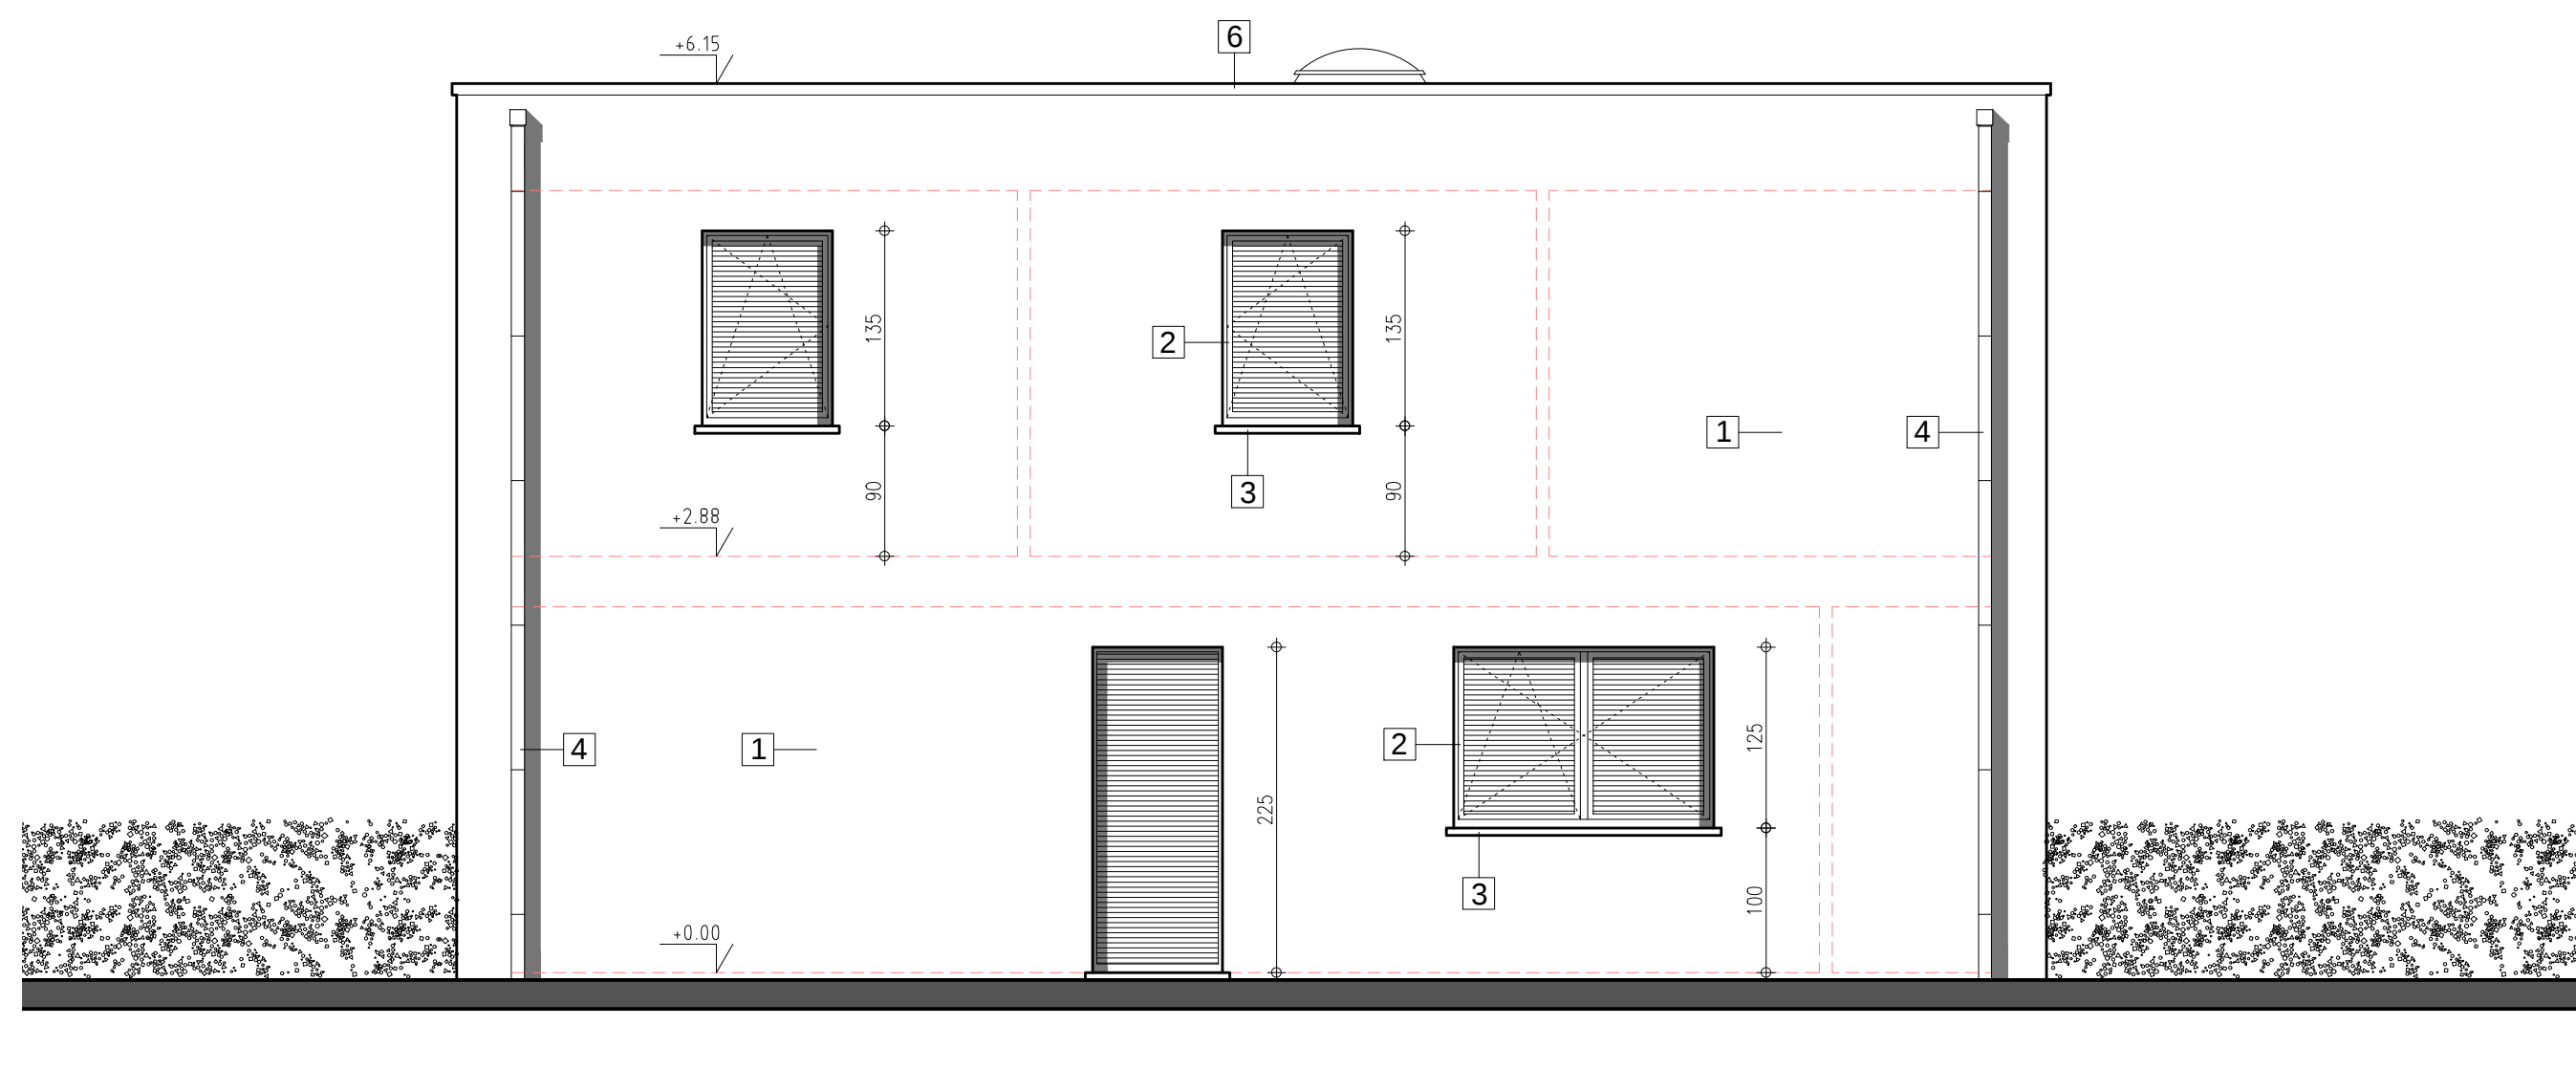


ZIJGEVEL lot 5 1/50

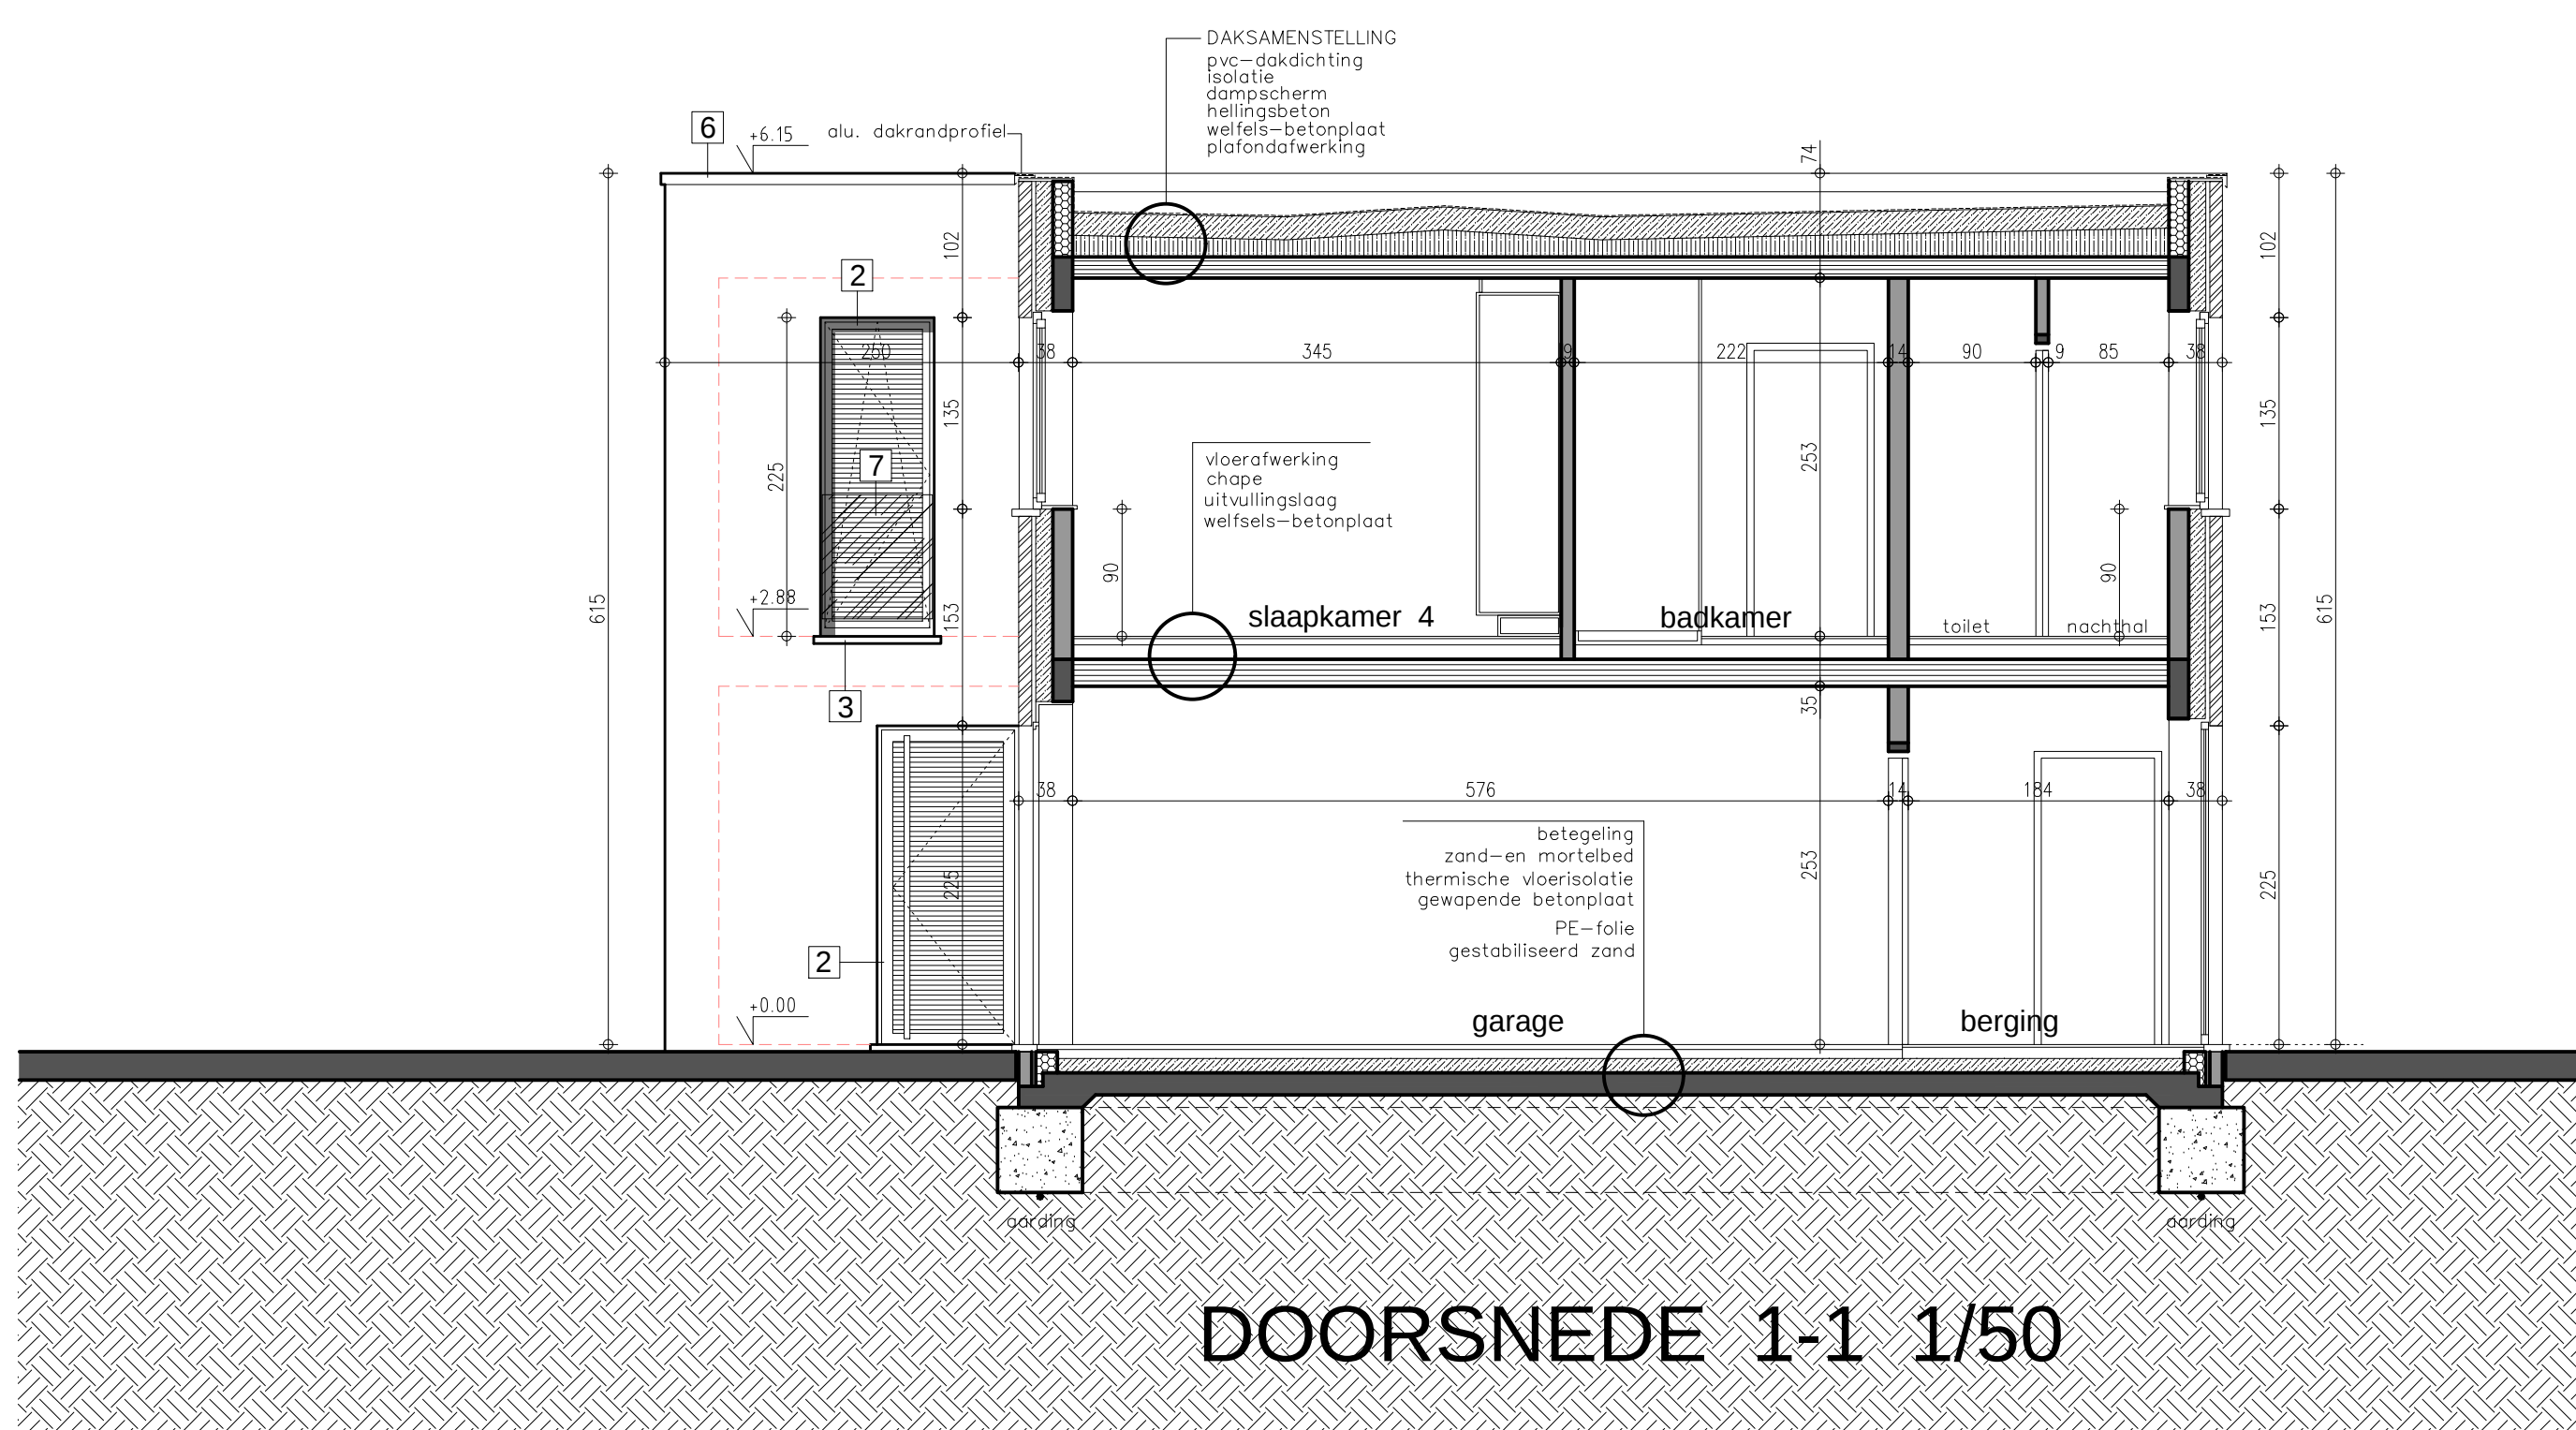

DOORSNEDE 1-1 1/50

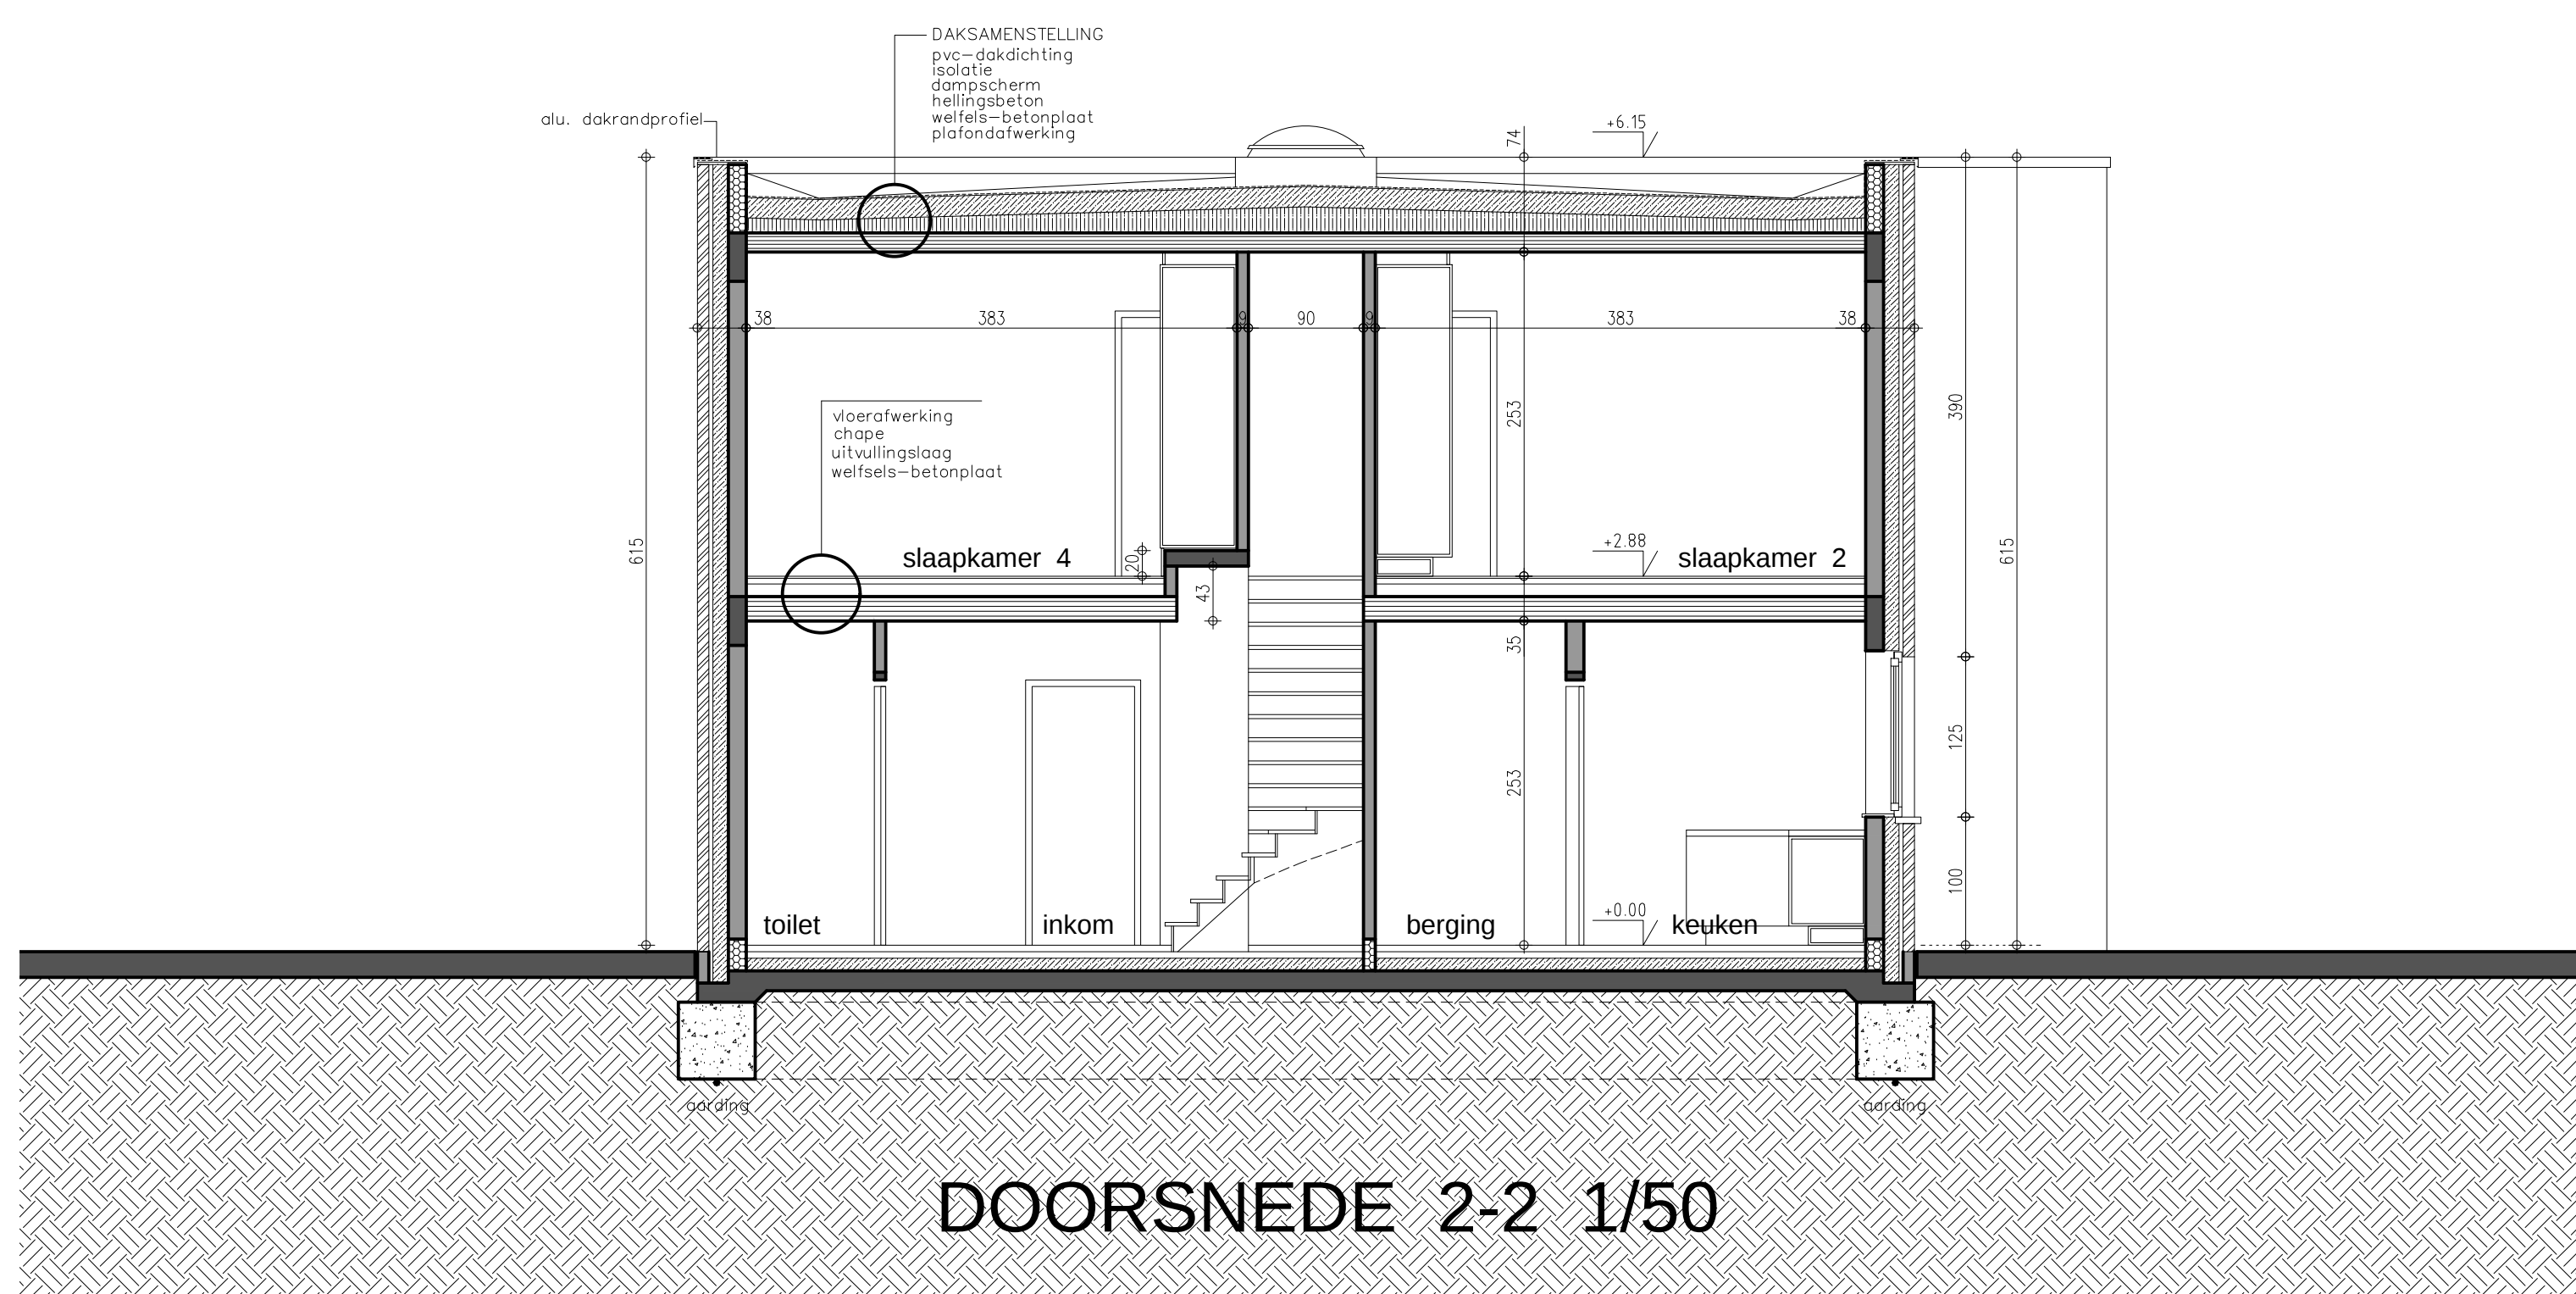


DOORSNEDE 2-2 1/50

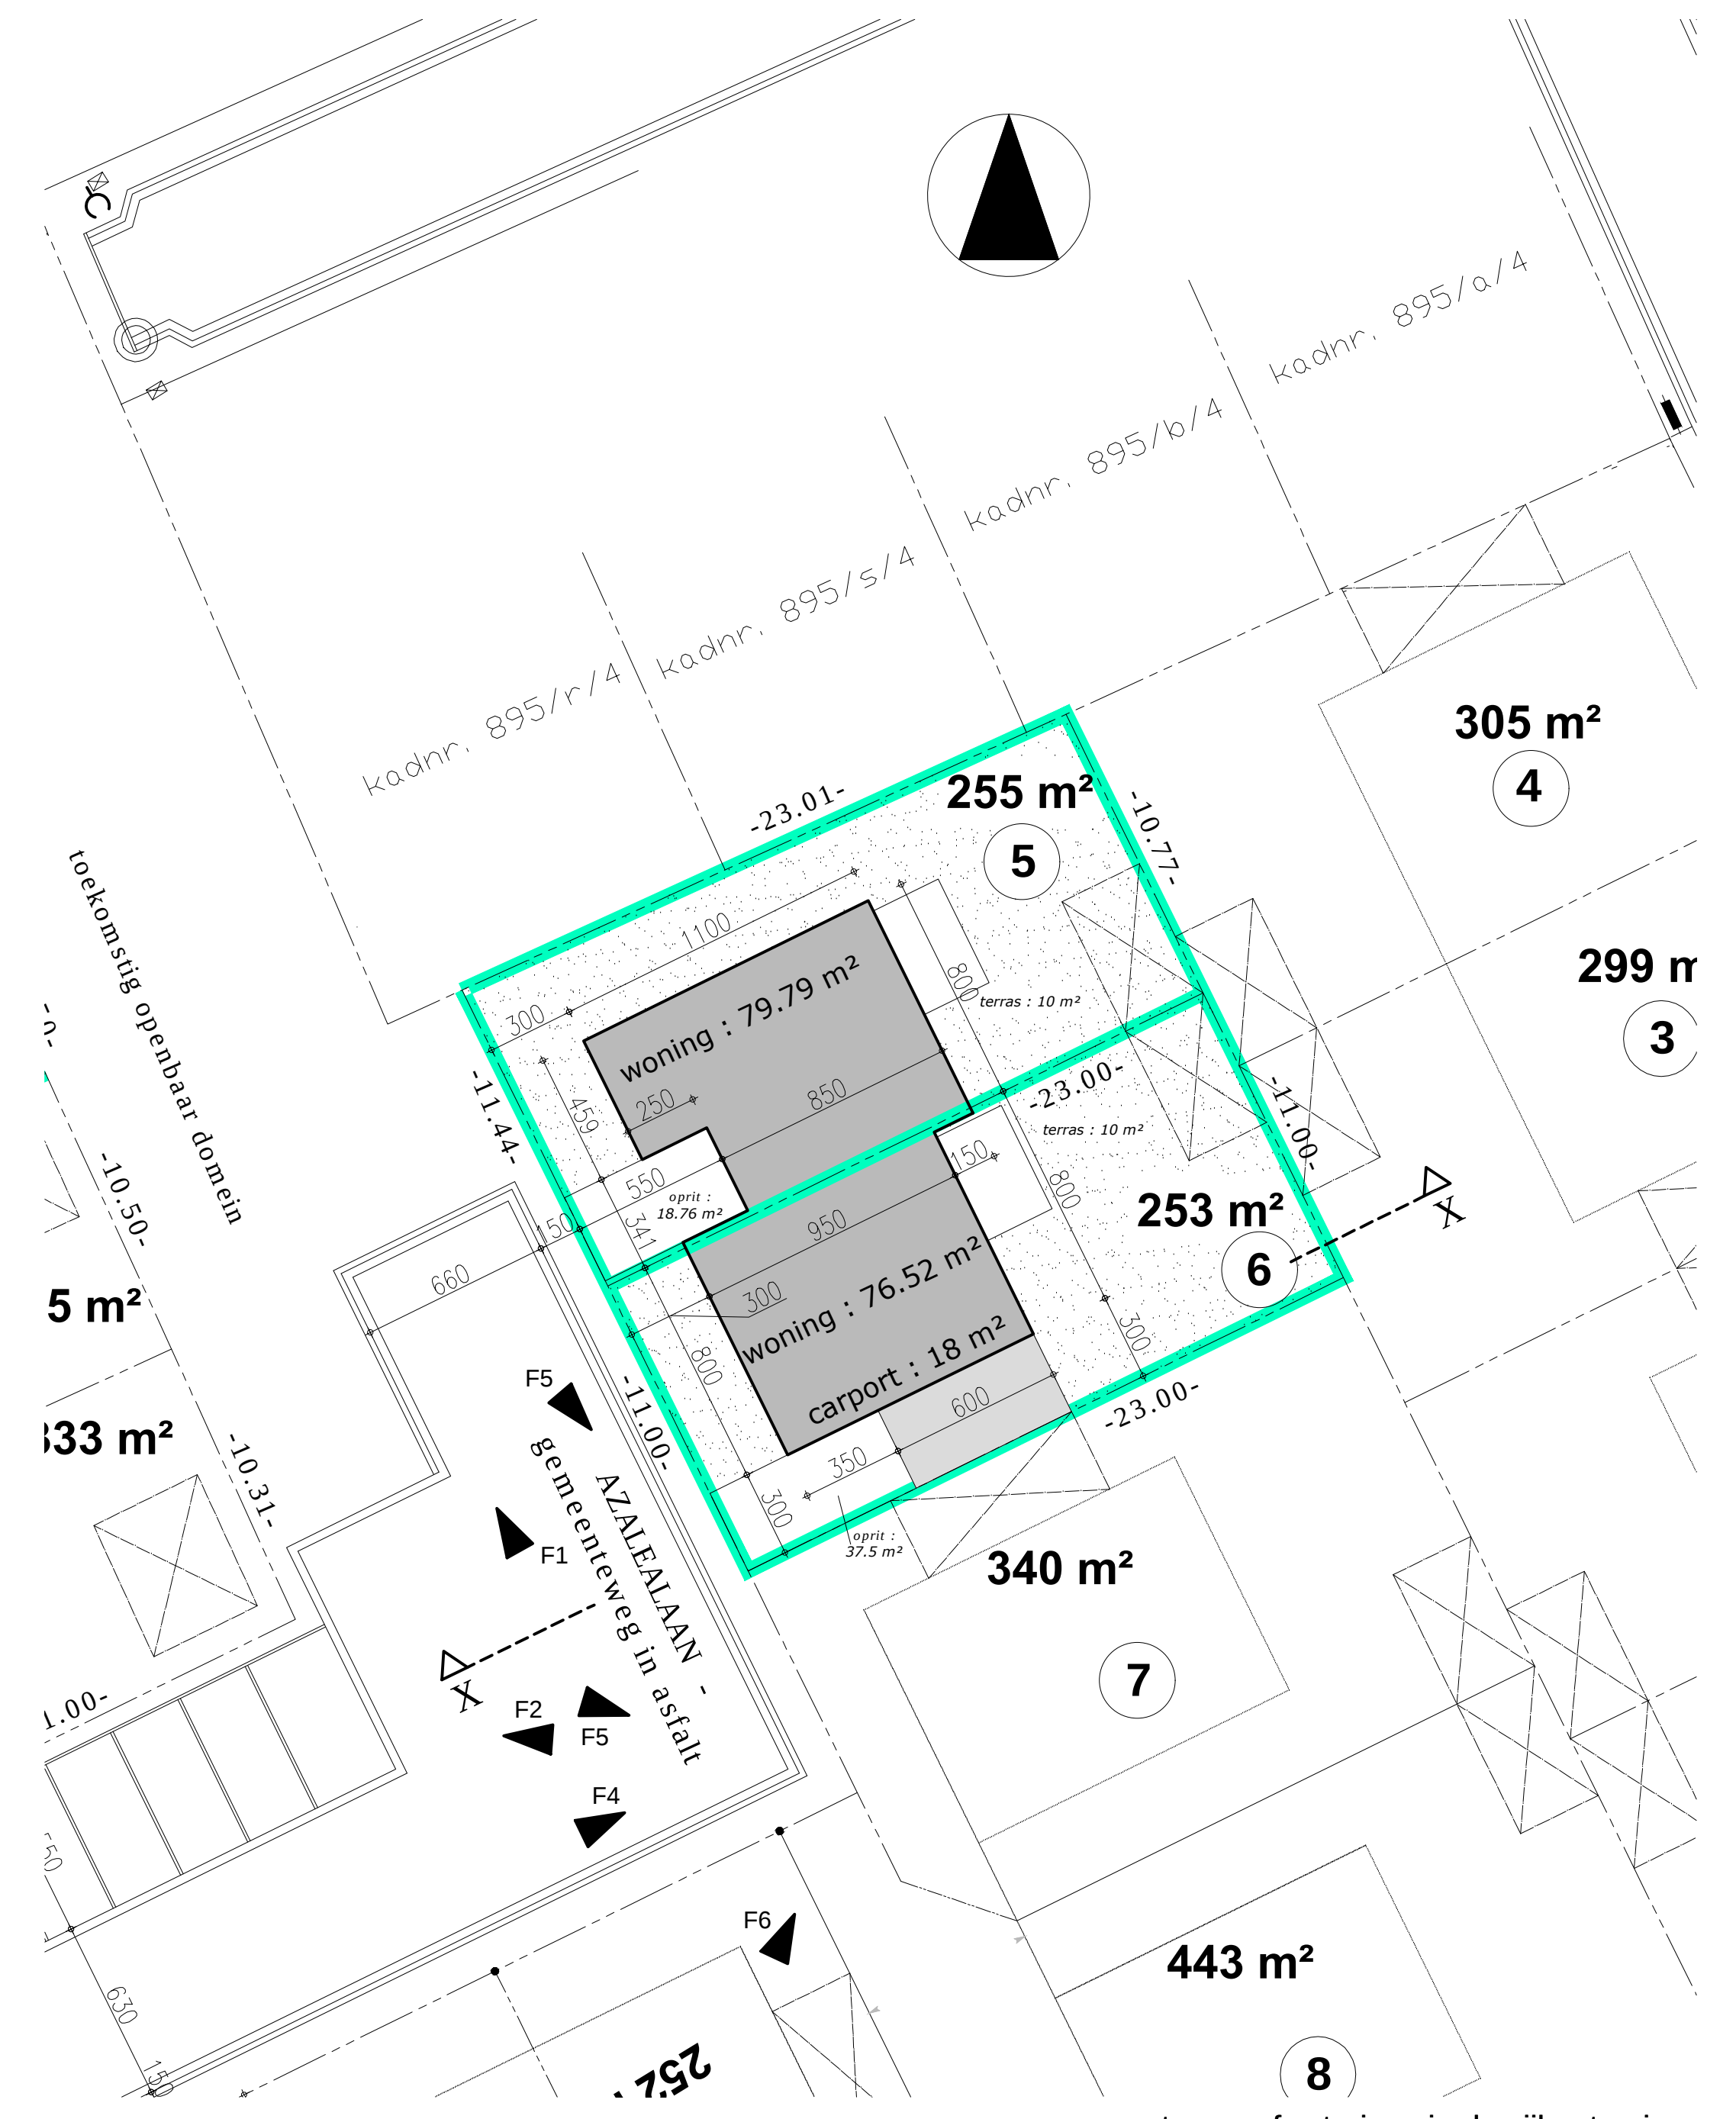

INPLANTINGSPLAN 1/200

TERREINPROFIEL 1/200

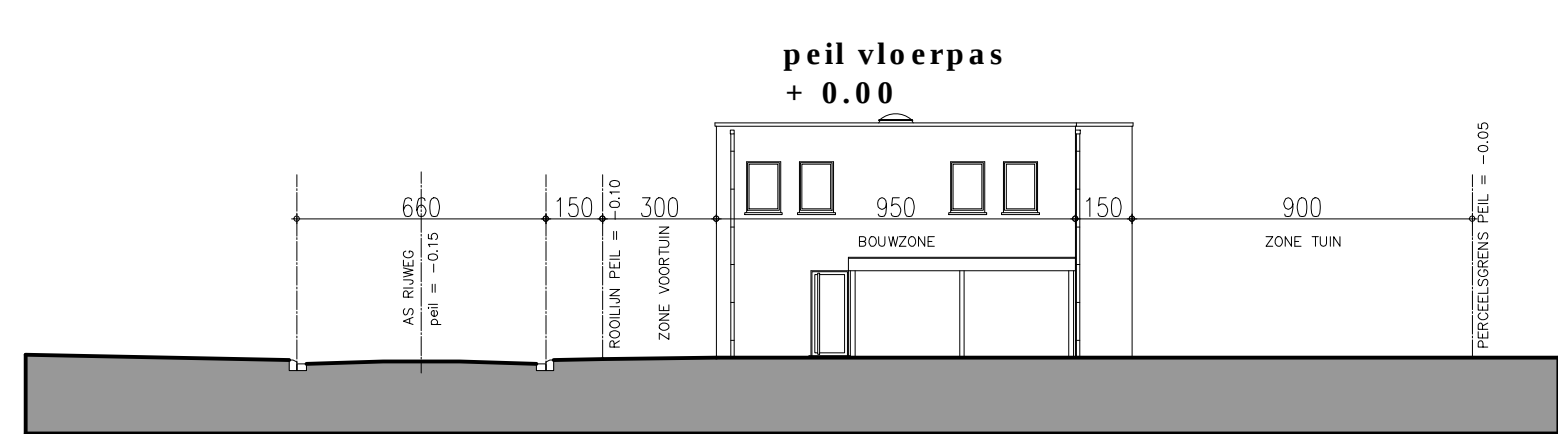

legende

- DRAGEND METSELWERK OF SCHEIDINGSWANDEN
- PARAMENT
- GEWAPEND BETON
- FUNDERINGSBETON
- ISOLERENDE STEEN

- min. dekking 25 cm
- min. helling 1,5 cm / m
- alle rioolbuizen Ø110

GEVELMATERIALEN

- 1- Parament : vormsteen-grijs genuanceerd
- 2- Schrijnwerk : PVC-grijslinten
- 3- Dorpels : blauwe hardsteen
- 4- Rw-geleider : zink
- 5- Sectionele poort - grijslinten
- 6- Aluminium dakrandprofiel
- 7- Balustrade - veiligheidsglas
- 8- Grijs plaatmateriaal

kenmerk : 10/08/2021 ONTWERP		
kenmerk : 02/07/2021 VOORONTWERP		
PROVINCIE	West—Vlaanderen	
GEMEENTE	T I E L T 8700	
ONTWERP	bouwen van twee woningen	
VERKAVELING	Azalealaan loten 5-6 TIELT	
KADASTER	1 ste Afd. Sec. A nrs. 1053 e – 1053 f	
PLAN	GEVELS - DOORSNEDEN	
BOUWHEER	WONINGBOUW BLOMME bv zaakvoerder dhr Pieter BLOMME Roelselaarseweg 12 8820 TORHOUT	
ONTWERPER	A-PLAN ARCHITECT PIET STEYAERT 0475 45 49 23 ZEEDUJK 8 8620 NIEUWPOORT piet.steyaert@myonline.be	
goedgekeurd		
DE AANNEMER		DE OPDRACHTGEVER
		school 1/50
		2/2