





# LAAKE

## SPLENDID WONINGBOUW

voorontwerp onder voorbehoud van goedkeuring door de bevoegde diensten

deze plannen zijn eigendom van SPLENDID woningbouw en mogen zonder hun toelating niet gebruikt of gecopieerd worden

ZOLDERTRAP EN CARPORT ZIJN NIET IN DE OFFERTE INBEGREPEN  
TENZIJ ANDERS VERMELD

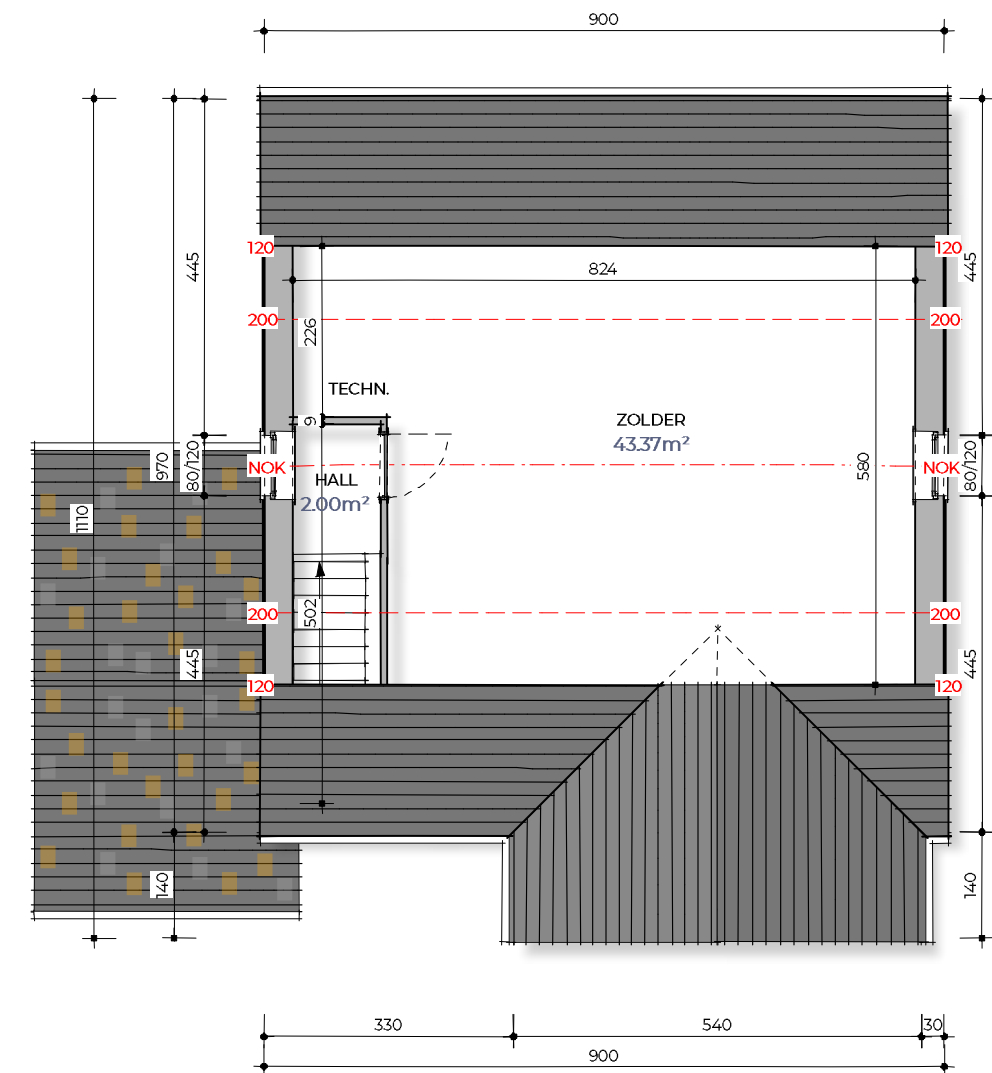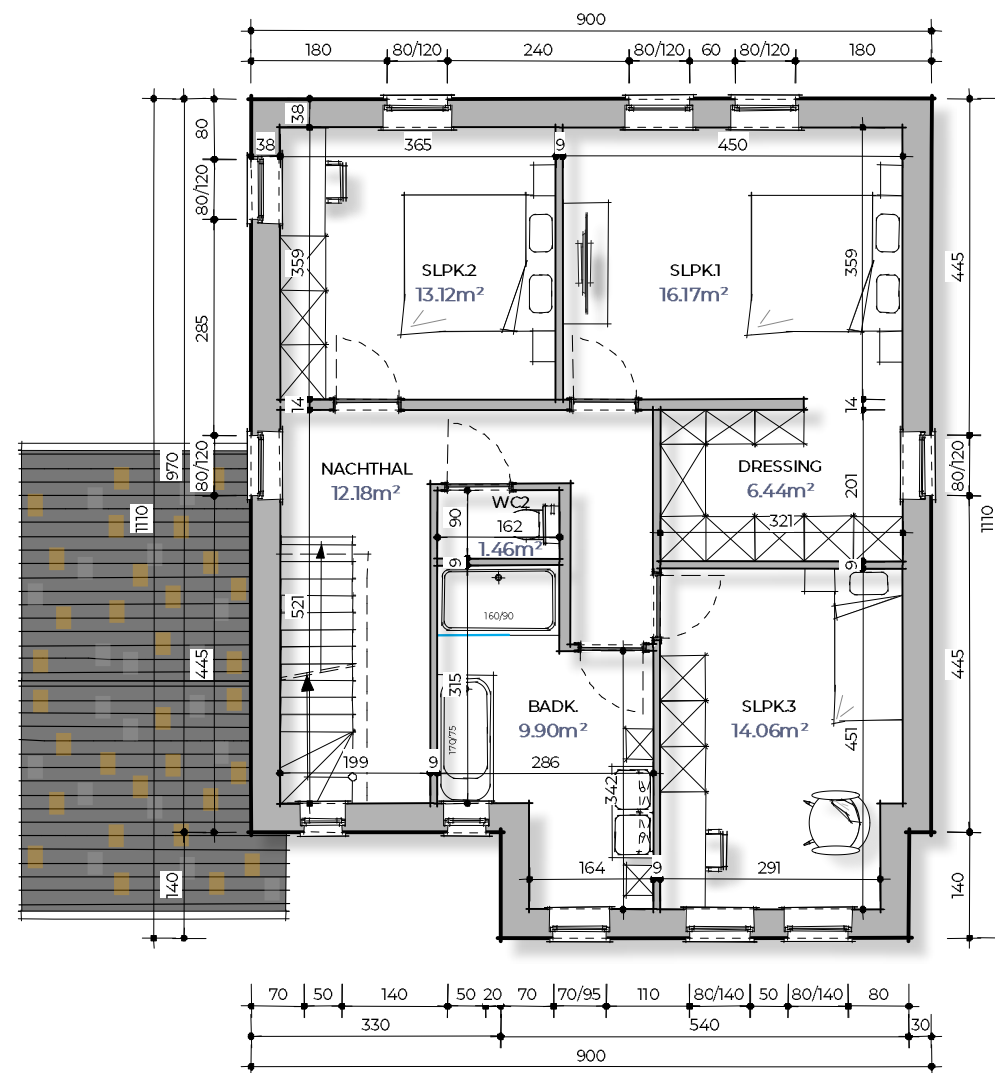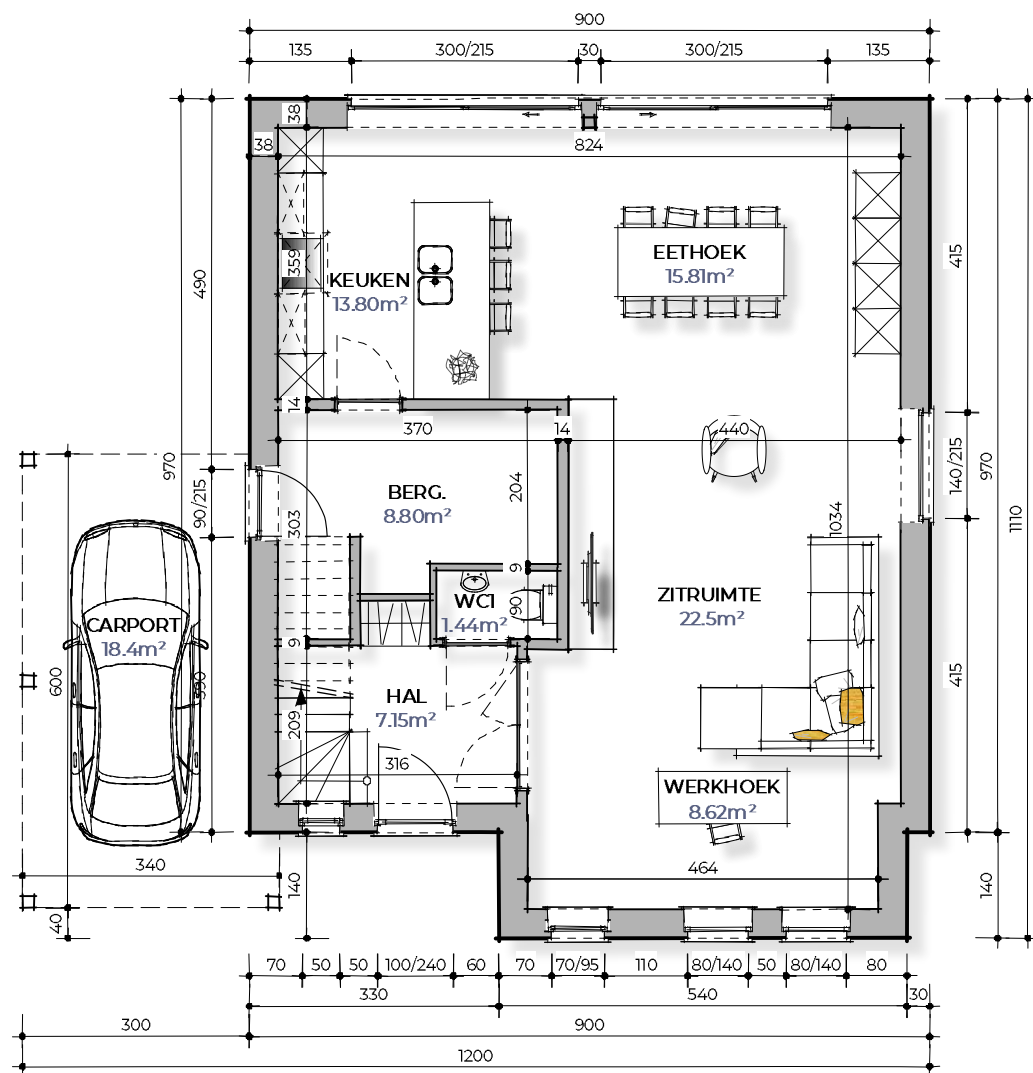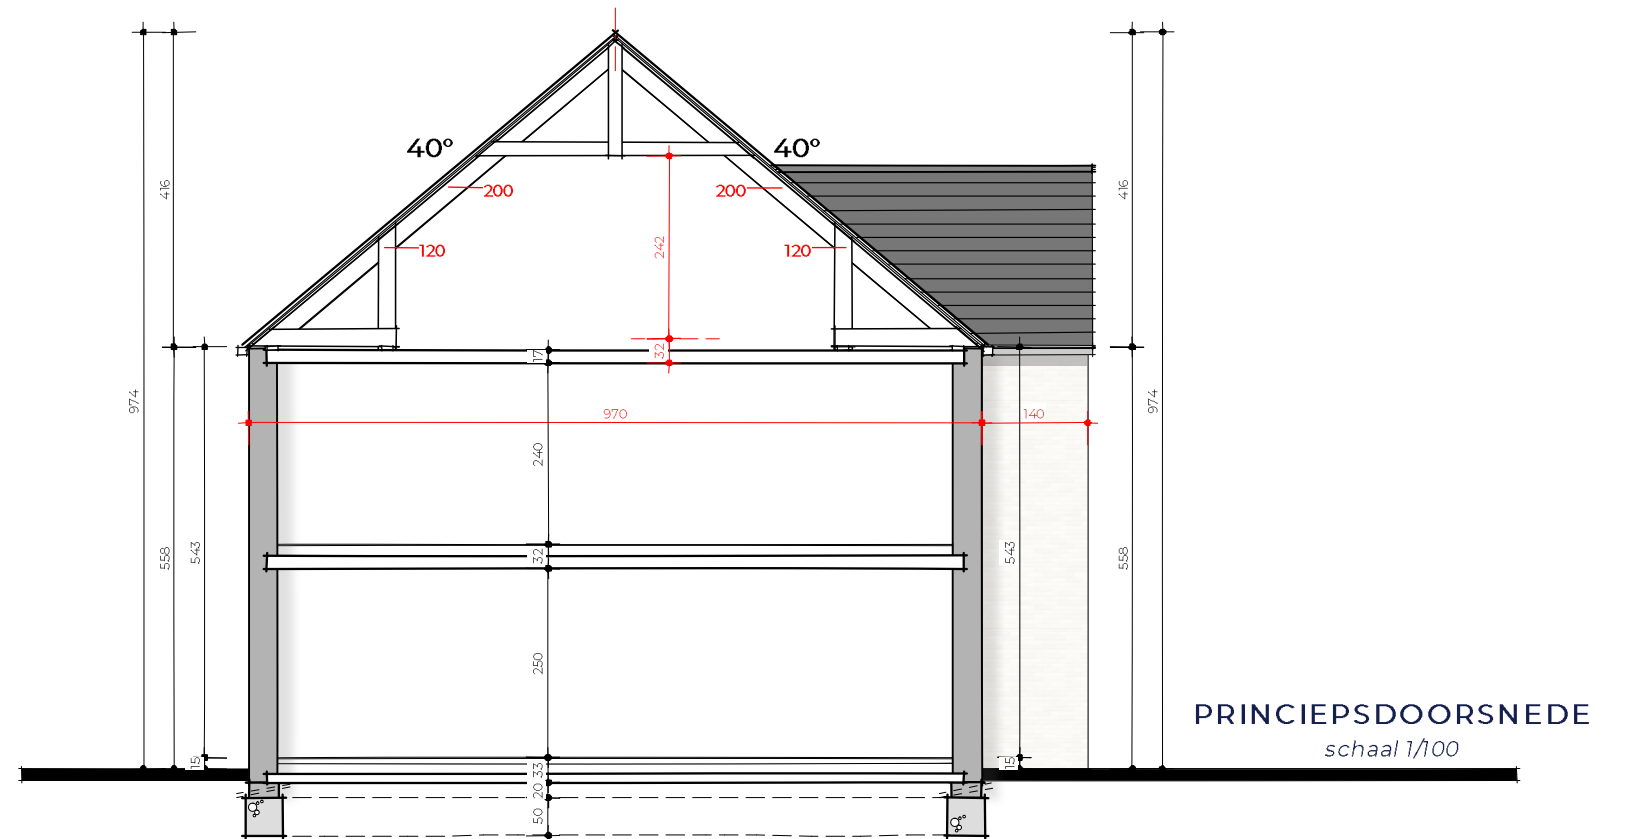


# LAAKE

S P L E N D I D W O N I N G B O U W

voorontwerp onder voorbehoud van goedkeuring door de bevoegde diensten


deze plannen zijn eigendom van SPLENDID woningbouw en  
mogen zonder hun toelating niet gebruikt of gecopieerd worden

ZOLDERTRAP EN CARPORT ZIJN NIET IN DE OFFERTE INBEGREPEN  
TENZIJ ANDERS VERMELD

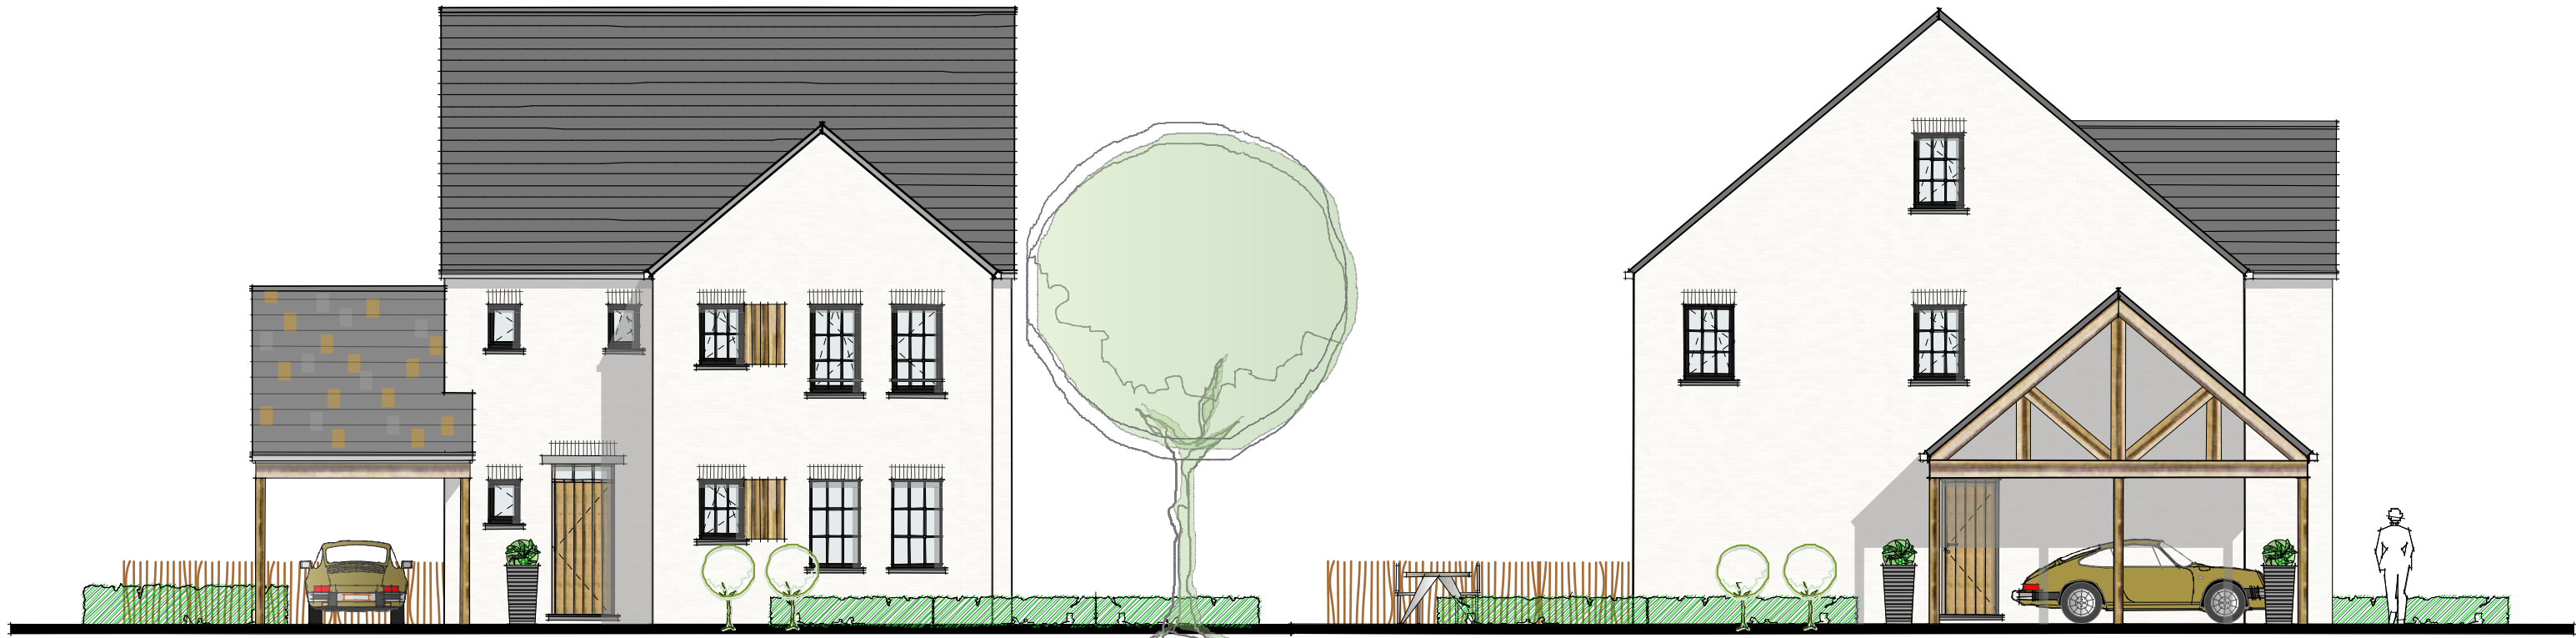

VOORGEVEL - schaal 1/100

ZIJGEVEL LINKS - schaal 1/100

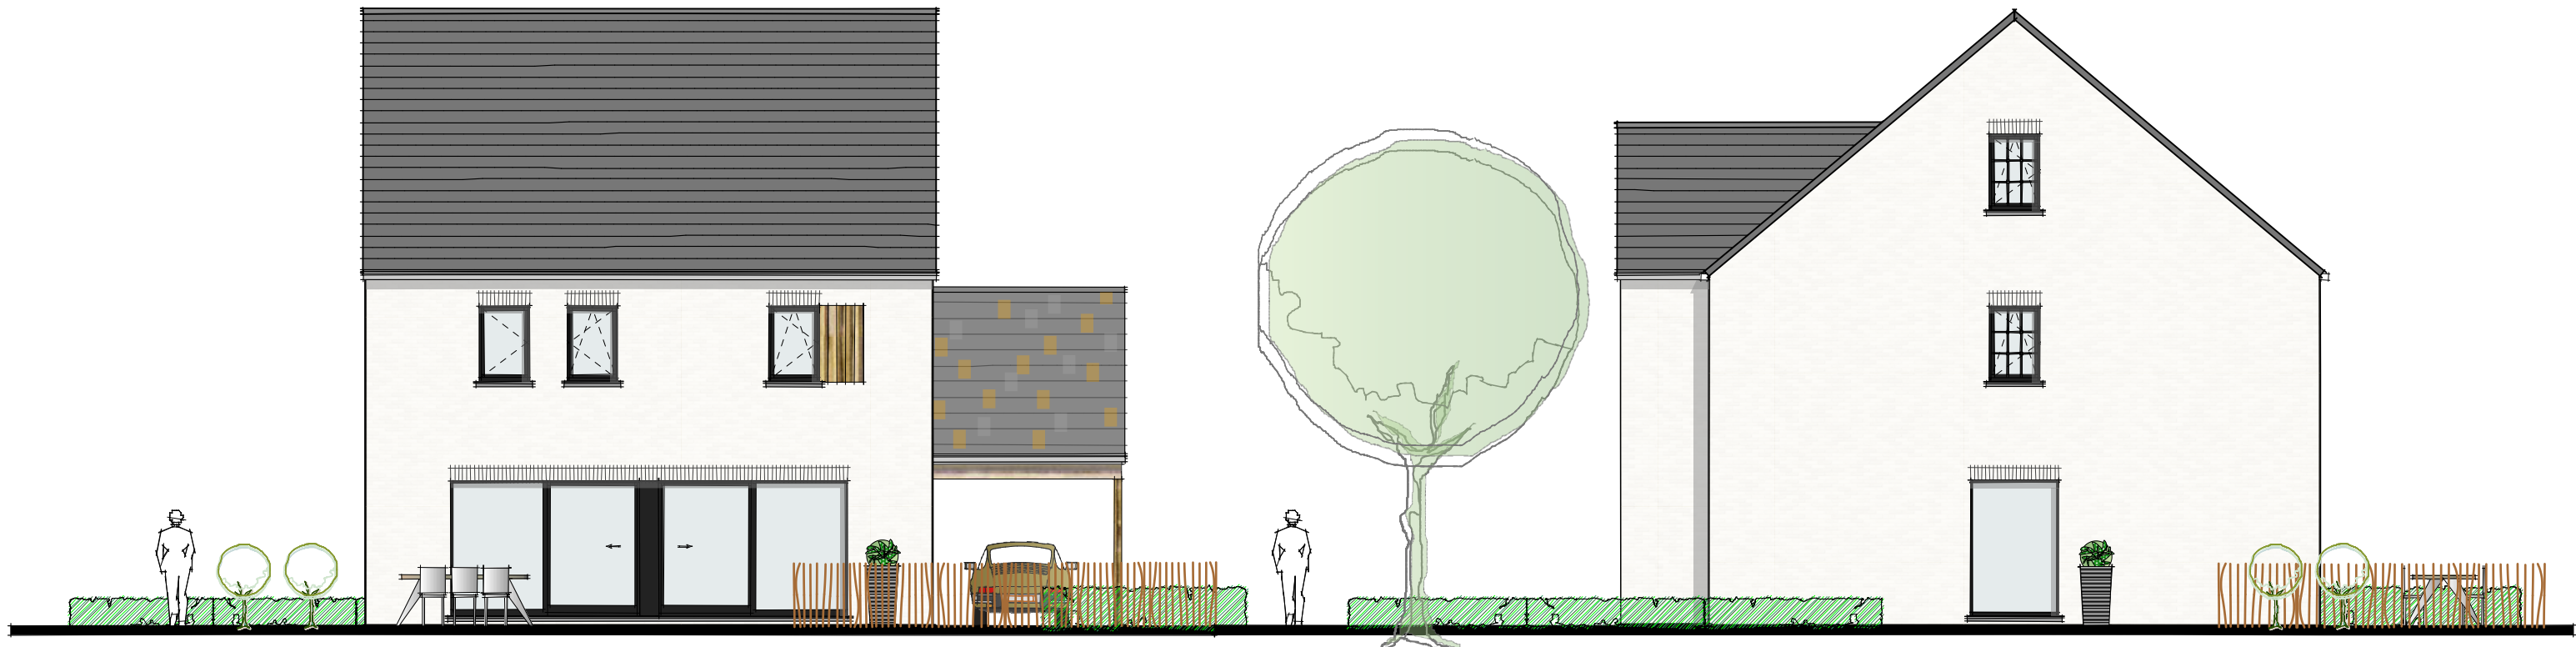

ACHTERGEVEL - schaal 1/100

ZIJGEVEL RECHTS - schaal 1/100