


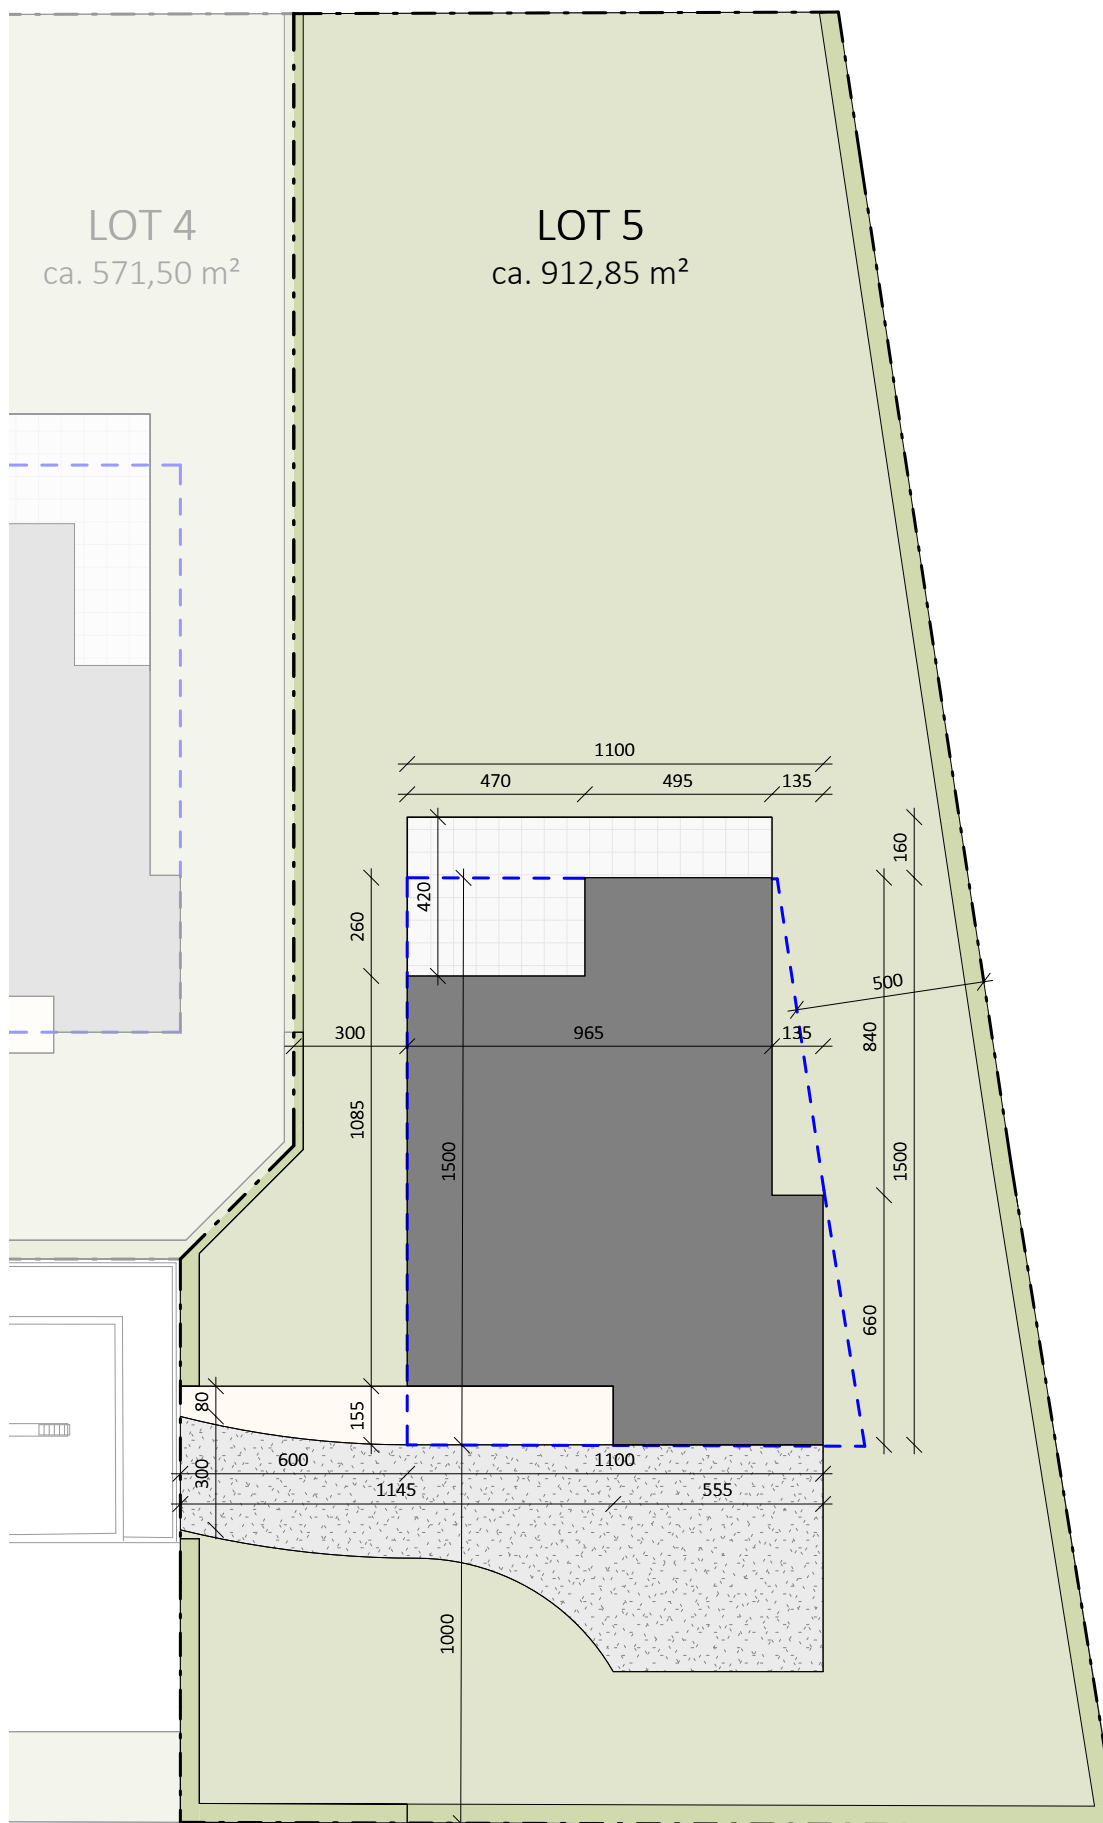

Datum:


Handtekening:

LOT 5

INPLANTINGSPLAN - LOT 5

Versie

UVH

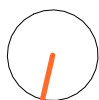

De omgevingsaanleg rondom de woning is indicatief weergegeven.

De getekende meubels zijn slechts indicatief en maken geen deel uit van de verkoopovereenkomst. Deze tekening en de maatvoering hierop is indicatief. Afwijkingen a.g.v. stabiliteitsstudie en uitvoeringsmethodes kunnen nog voorkomen.


0 1 2 3 4 5m

Schaal: 1:200

Bouwheer: Bouwkantoor Danneels
Bouwplaats: Groenveldlaan
1860 Meise
Opp. Perceel: 913 + 256 = 1.169 m²

.danneels
WE BUILD PEOPLE HAPPY

berkeinsarchitects
Bellemstraat 50 9880 Aalter

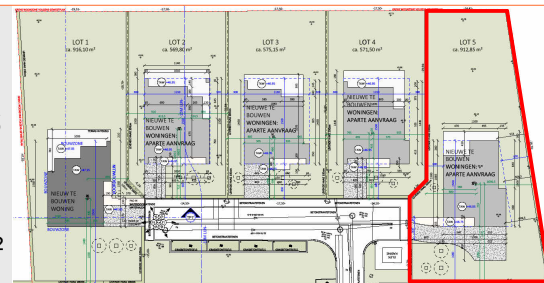



Datum:

Handtekening:

LOT 5

VOORGEVEL - LOT 5


Versie

UVH

.danneels
WE BUILD PEOPLE HAPPY

berkeinarchitects
Bellemstraat 50 9880 Aalter

Bouwheer: Bouwkantoor Danneels
Bouwplaats: Groenveldlaan
1860 Meise
Opp. Perceel: 913 + 256 = 1.169 m²

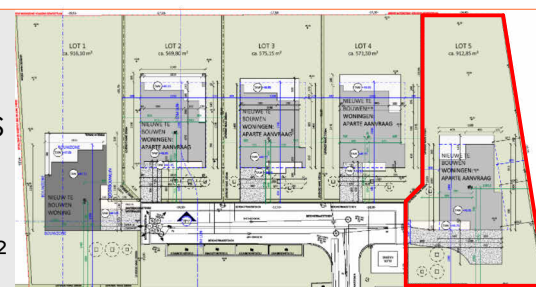

Schaal: 1 : 50

De getekende meubels zijn slechts indicatief en maken geen deel uit van de verkoopovereenkomst. Deze tekening en de maatvoering hierop is indicatief. Afwijkingen a.g.v. stabiliteitsstudie en uitvoeringsmethodes kunnen nog voorkomen.



Datum:

Handtekening:

LOT 5

ACHTERGEVEL - LOT 5


Versie

UVH

.danneels
WE BUILD PEOPLE HAPPY

berkeinarchitects
Bellemstraat 50 9880 Aalter

Bouwheer: Bouwkantoor Danneels
Bouwplaats: Groenveldlaan
1860 Meise
Opp. Perceel: 913 + 256 = 1.169 m²

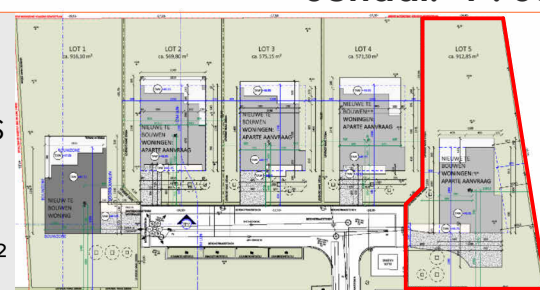

Schaal: 1 : 50

De getekende meubels zijn slechts indicatief en maken geen deel uit van de verkoopovereenkomst. Deze tekening en de maatvoering hierop is indicatief. Afwijkingen a.g.v. stabiliteitsstudie en uitvoeringsmethodes kunnen nog voorkomen.



Datum:

Handtekening:

LOT 5

De getekende meubels zijn slechts indicatief en maken geen deel uit van de verkoopovereenkomst. Deze tekening en de maatvoering hierop is indicatief. Afwijkingen a.g.v. stabiliteitsstudie en uitvoeringsmethodes kunnen nog voorkomen.

LINKERZIJGEVEL - LOT 5

Versie

UVH


.danneels
WE BUILD PEOPLE HAPPY

berkeinarchitects
Bellemstraat 50 9880 Aalter

Bouwheer: Bouwkantoor Danneels
Bouwplaats: Groenveldlaan
1860 Meise
Opp. Perceel: 913 + 256 = 1.169 m²

0 1 2 3 4 5m

Schaal: 1 : 75

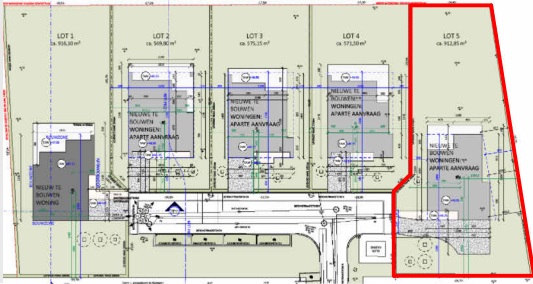



Datum:

Handtekening:

LOT 5

De getekende meubels zijn slechts indicatief en maken geen deel uit van de verkoopovereenkomst. Deze tekening en de maatvoering hierop is indicatief. Afwijkingen a.g.v. stabiliteitsstudie en uitvoeringsmethodes kunnen nog voorkomen.

RECHTERZIJGEVEL - LOT 5


Versie

UVH

0 1 2 3 4 5m

Schaal: 1 : 75

Bouwheer: Bouwkantoor Danneels
Bouwplaats: Groenveldlaan
1860 Meise
Opp. Perceel: 913 + 256 = 1.169 m²

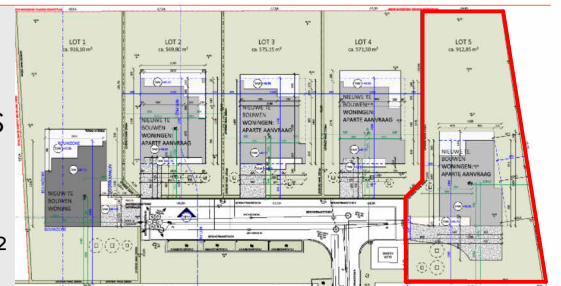

.danneels
WE BUILD PEOPLE HAPPY

berkeinarchitects
Bellemstraat 50 9880 Aalter



Datum:

Handtekening:

LOT 5

De getekende meubels zijn slechts indicatief en maken geen deel uit van de verkoopovereenkomst. Deze tekening en de maatvoering hierop is indicatief. Afwijkingen a.g.v. stabiliteitsstudie en uitvoeringsmethodes kunnen nog voorkomen.

DOORSNEDE - LOT 5

Versie

UVH


.danneels
WE BUILD PEOPLE HAPPY


berkeinarchitects
Bellemstraat 50 9880 Aalter

Bouwheer: Bouwkantoor Danneels
Bouwplaats: Groenveldlaan
1860 Meise
Opp. Perceel: 913 + 256 = 1.169 m²

0 1 2 3 4 5m

Schaal: 1 : 75

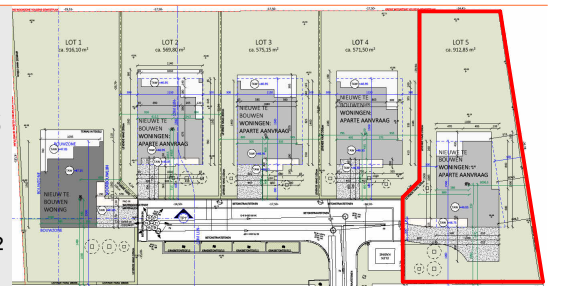

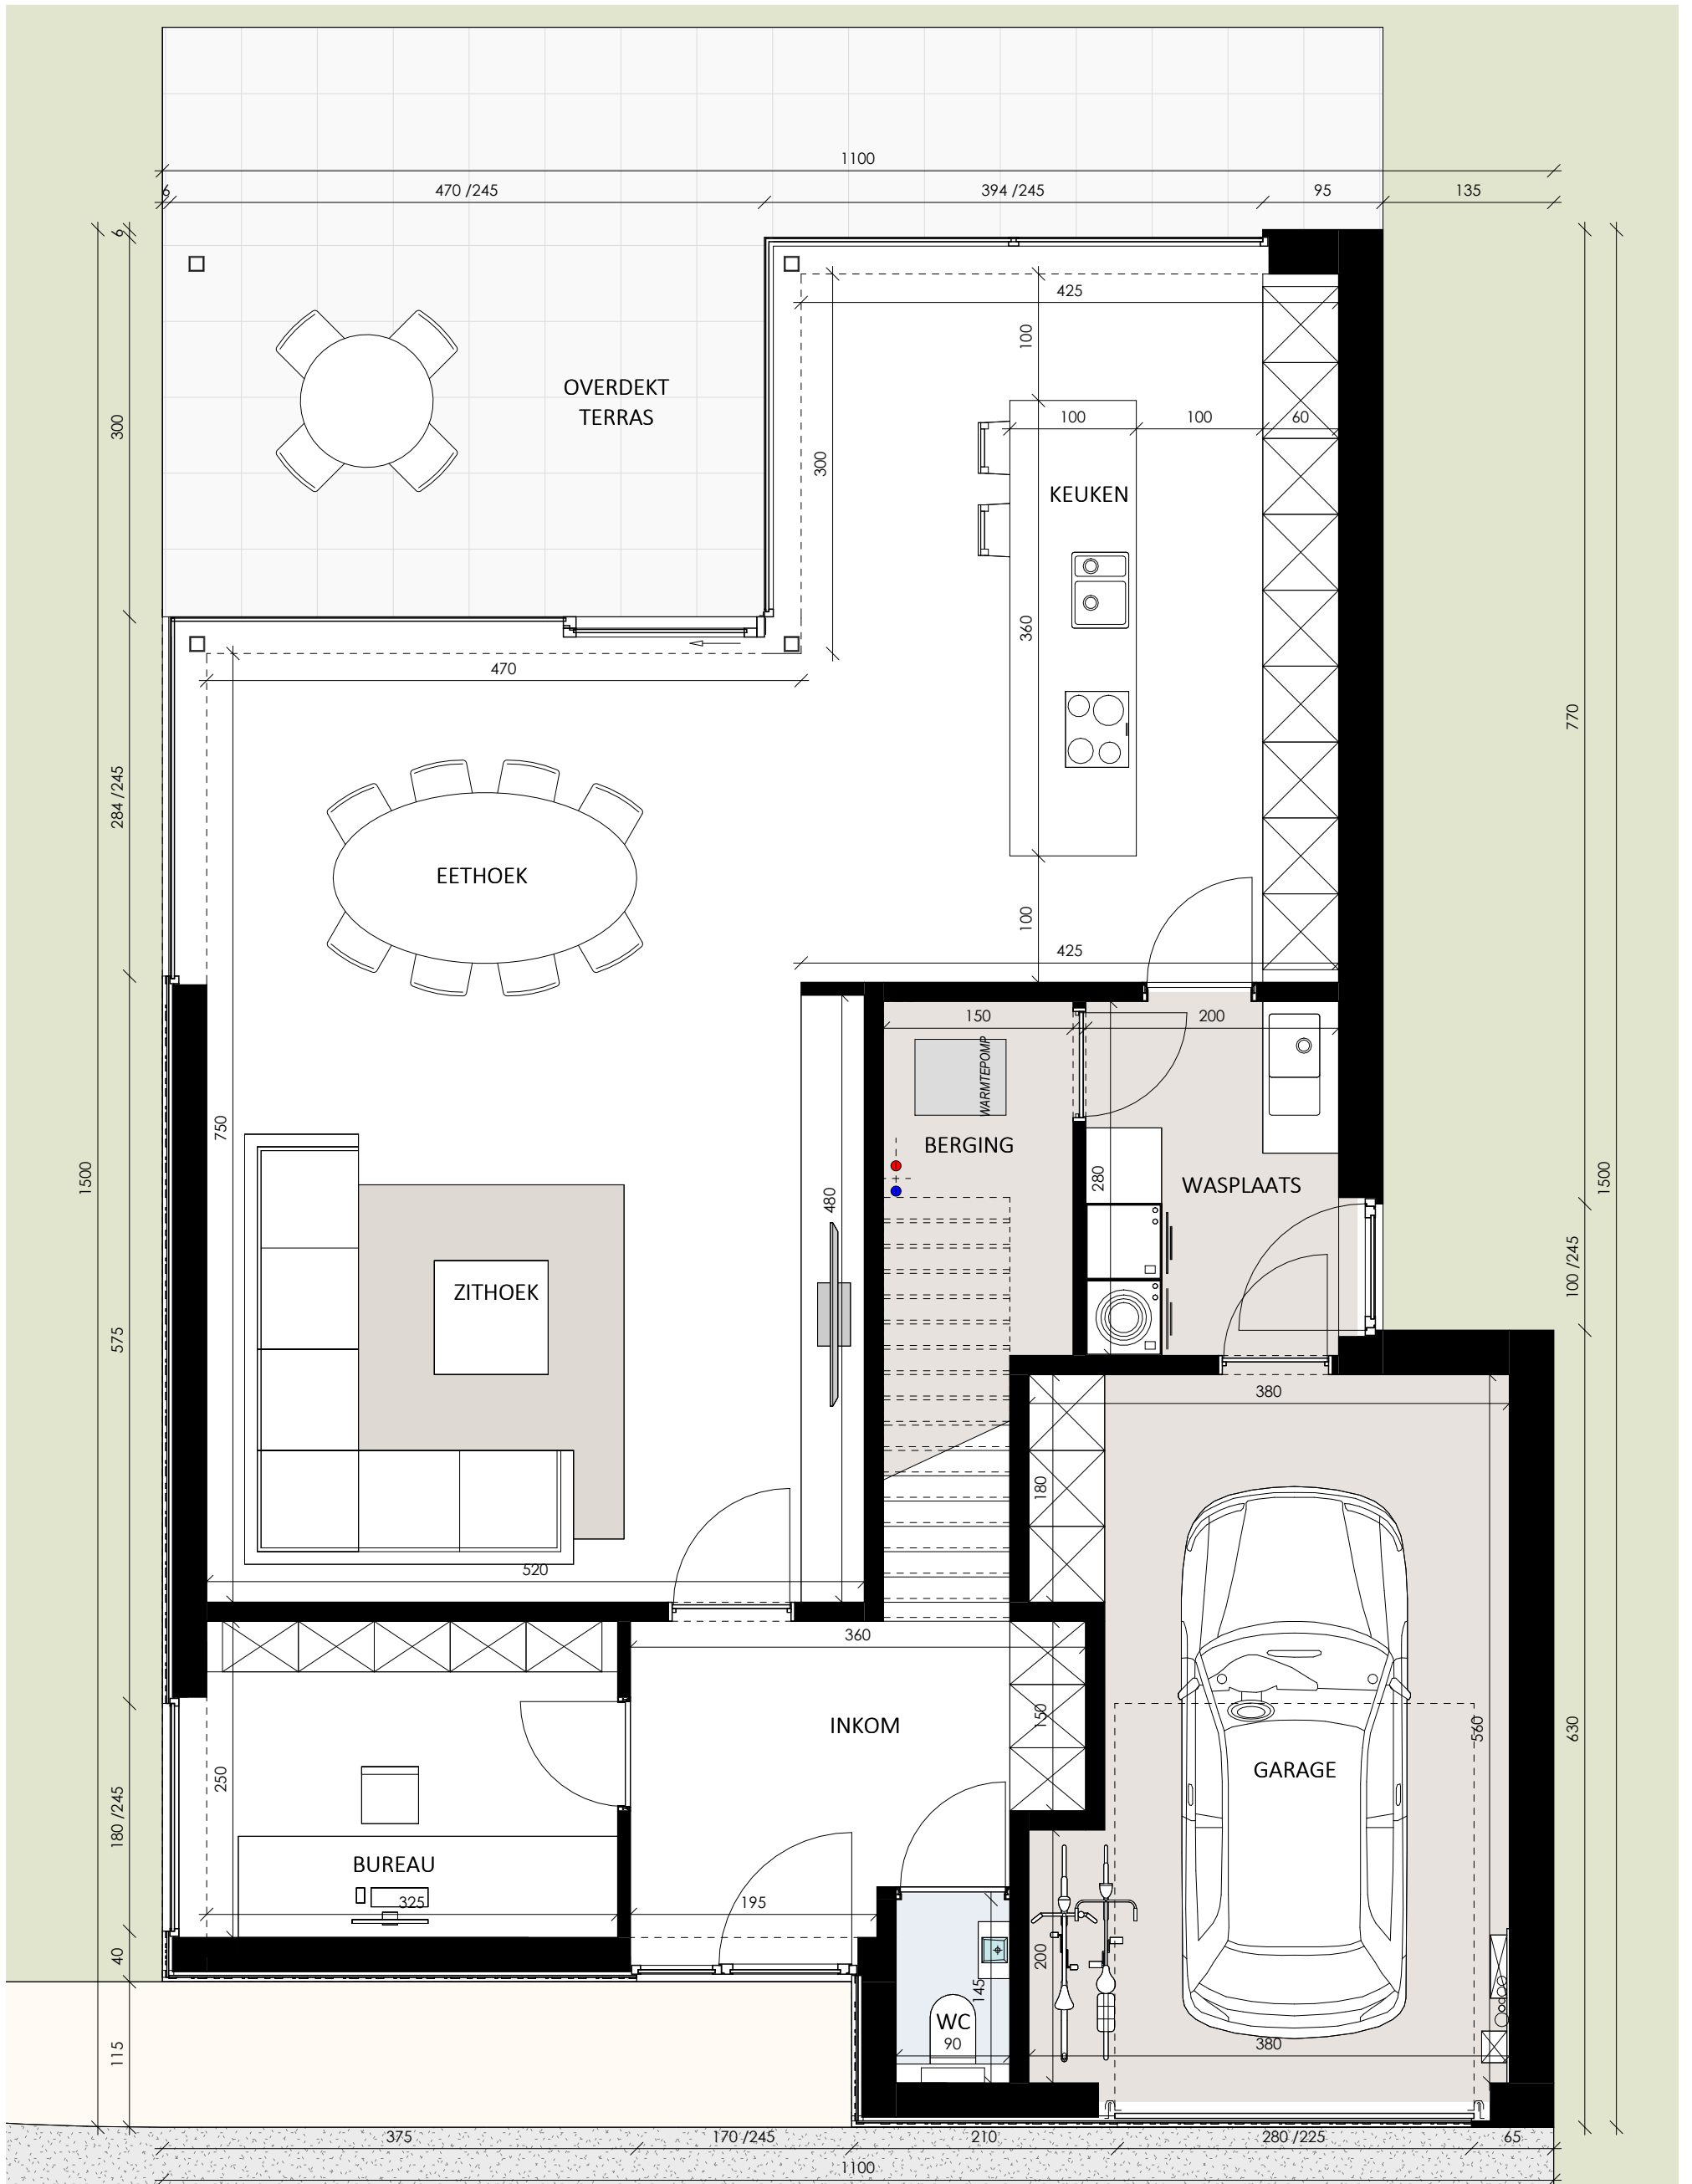

Datum:

Handtekening:

LOT 5

GELIJKVLOERS - LOT 5


Versie
Bruto oppervlakte

UVH
132,90 m²

.danneels
WE BUILD PEOPLE HAPPY

berkeinsarchitects
Bellemstraat 50 9880 Aalter

Bouwheer: Bouwkantoor Danneels
Bouwplaats: Groenveldlaan
1860 Meise
Opp. Perceel: 913 + 256 = 1.169 m²

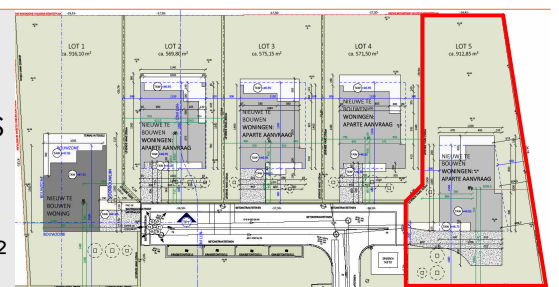

Schaal: 1 : 50



Datum:

Handtekening:

LOT 5

VERDIEPING - LOT 5


Versie
Bruto oppervlakte
Slaapkamers

UVH
101,65 m²
4

.danneels
WE BUILD PEOPLE HAPPY

berkeinarchitects
Bellemstraat 50 9880 Aalter

Bouwheer: Bouwkantoor Danneels
Bouwplaats: Groenveldlaan
1860 Meise
Opp. Perceel: 913 + 256 = 1.169 m²

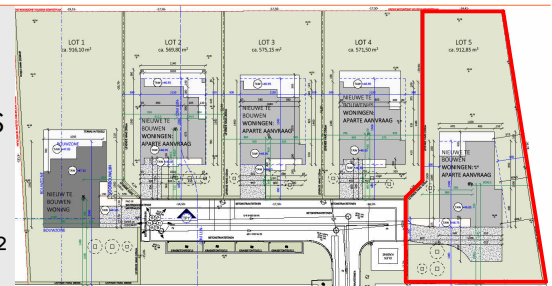

Schaal: 1 : 50